



SITUACIJOS SCHEMA

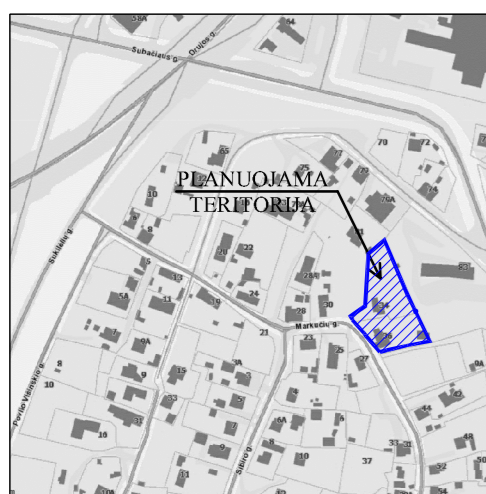

PASTABA: Reikalavimai statinių statybai iki 3 m atstumu nuo sklypo ribos nustatyti STR 1.07.01.2010 „Statybą leidžiantis dokumentai“ [3.2]. 3 m atstumu nuo sklypo ribos statinio (pastato ar stogų) turinio inžinerinio statinio) bet kurių konstrukcijų aukštis, skaičiuojant jį nuo žemės sklypo ribos žemės paviršiaus atitūdes, negali būti didesnis kaip 8,5 m; didesniais atstumais statinių konstrukcijų aukštis gali būti didinamas išlaikant reikalavimą, kiekvienam papildomam virš 8,5 m aukščio metrui atstumas didinamas po 0,5 m. Šiame punkte nurodyti atstumai gali būti mažinami gavus besiribojančio žemės sklypo savininko ar valdytoja rašytinį sutikimą.

Teritorijos (jos dalies) Nr.	Sklypo (jo dalies) Nr.	Sklypo (jo dalies) plotas, m²	Teritorijos naudojimo reglamentų aprašomoji lentelė													
			Teritorijos naudojimo tipas	Žemės naudojimo paskirtis	Žemės naudojimo būdai	Leistinas pastatų aukštis Nuo žemės paviršiaus, m	Leidžiama Altitudė, m	Užstatymo tankis, %	Užstatymo intensyvumas ar užstatymo tūrio tankis	Užstatymo tipas	Galimi žemės sklypu dydžiai Mažiausiu, m²	Didžiausiu, m²	Priklausomųjų želdynų ir želdinių teritorijų dalys, %	Pastatų aukštų skaičius	Statinių paskirtys	Kiti reglamentai
1	①	651	Gyvenamoji teritorija vienbučių ir dvibučių namų statybai (GV)	Kita (KT)	Vienbučių ir dvibučių gyvenamųjų pastatų (G1)	iki 11.00	iki 134.85	iki 30%	iki 0,4	Vienbutis ir dvibutis užstatymas (vd) (sodybinis)	651	651	25%	iki 3	Vienas dvibutis gyvenamasis namas	Urbanizuotos gamtinio karkaso zonos, kuriose pirmenybė teikiama želdynų sistemai formuoti.
	S1.1	33	Servitutas - teisė tiesi potėminis, ančzeminis komunikacijos (tanaujantis duktas), (206); teisė aptarnauti potėminis, ančzeminis komunikacijos (tanaujantis duktas), (207); teisė naudoti potėminis, ančzeminis komunikacijos (tanaujantis duktas), (208).	-	-	-	-	-	-	-	-	-	-	-	-	XIX-19, Nekilnojamų kultūros vertybių teritorija ir apsaugos zonos.
	S1.2	58	Servitutas - teisė tiesi potėminis, ančzeminis komunikacijos (tanaujantis duktas), (206); teisė aptarnauti potėminis, ančzeminis komunikacijos (tanaujantis duktas), (207); teisė naudoti potėminis, ančzeminis komunikacijos (tanaujantis duktas), (208).	-	-	-	-	-	-	-	-	-	-	-	-	XX-20, Požeminio vandens vandenviečių apsaugos zonos.
	S1.3	132	Servitutas - teisė tiesi potėminis, ančzeminis komunikacijos (tanaujantis duktas), (206); teisė aptarnauti potėminis, ančzeminis komunikacijos (tanaujantis duktas), (207); teisė naudoti potėminis, ančzeminis komunikacijos (tanaujantis duktas), (208).	-	-	-	-	-	-	-	-	-	-	-	-	-
2	②	722	Gyvenamoji teritorija vienbučių ir dvibučių namų statybai (GV)	Kita (KT)	Vienbučių ir dvibučių gyvenamųjų pastatų (G1)	iki 11.00	iki 137.00	iki 30%	iki 0,4	Vienbutis ir dvibutis užstatymas (vd) (sodybinis)	722	722	25%	iki 3	Vienas dvibutis gyvenamasis namas	-
	S2.1	67	Servitutas - teisė tiesi potėminis, ančzeminis komunikacijos (tanaujantis duktas), (206); teisė aptarnauti potėminis, ančzeminis komunikacijos (tanaujantis duktas), (207); teisė naudoti potėminis, ančzeminis komunikacijos (tanaujantis duktas), (208).	-	-	-	-	-	-	-	-	-	-	-	-	-

S2.2	24	Servitutas - teisė tiesi potėminis, ančzeminis komunikacijos (tanaujantis duktas), (206); teisė aptarnauti potėminis, ančzeminis komunikacijos (tanaujantis duktas), (207); teisė naudoti potėminis, ančzeminis komunikacijos (tanaujantis duktas), (208).	-	-	-	-	-	-	-	-	-	-	-	-	-	-	-
S2.3	12	Servitutas - teisė tiesi potėminis, ančzeminis komunikacijos (tanaujantis duktas), (206); teisė aptarnauti potėminis, ančzeminis komunikacijos (tanaujantis duktas), (207); teisė naudoti potėminis, ančzeminis komunikacijos (tanaujantis duktas), (208).	-	-	-	-	-	-	-	-	-	-	-	-	-	-	-
S2.4	134	Servitutas - teisė tiesi potėminis, ančzeminis komunikacijos (tanaujantis duktas), (206); teisė aptarnauti potėminis, ančzeminis komunikacijos (tanaujantis duktas), (207); teisė naudoti potėminis, ančzeminis komunikacijos (tanaujantis duktas), (208); kelio servitutas - tiesė ir važiuoti transporto priemonėmis, naudotis pėsčiųjų taku, vartų galvijus (tanaujantis duktas), (214).	-	-	-	-	-	-	-	-	-	-	-	-	-	-	-
S2.5	37	Servitutas - teisė tiesi potėminis, ančzeminis komunikacijos (tanaujantis duktas), (206); teisė aptarnauti potėminis, ančzeminis komunikacijos (tanaujantis duktas), (207); teisė naudoti potėminis, ančzeminis komunikacijos (tanaujantis duktas), (208); kelio servitutas - tiesė ir naudotis pėsčiųjų taku (tanaujantis duktas), (214).	-	-	-	-	-	-	-	-	-	-	-	-	-	-	-
3	③	611	Gyvenamoji teritorija vienbučių ir dvibučių namų statybai (GV)	Kita (KT)	Vienbučių ir dvibučių gyvenamųjų pastatų (G1)	iki 11.00	iki 139.70	iki 30%	iki 0,4	Vienbutis ir dvibutis užstatymas (vd) (sodybinis)	611	611	25%	iki 3	Vienas dvibutis gyvenamasis namas	-	
	S3.1	45	Servitutas - teisė tiesi potėminis, ančzeminis komunikacijos (tanaujantis duktas), (206); teisė aptarnauti potėminis, ančzeminis komunikacijos (tanaujantis duktas), (207); teisė naudoti potėminis, ančzeminis komunikacijos (tanaujantis duktas), (208).	-	-	-	-	-	-	-	-	-	-	-	-	-	
	S3.2	114	Servitutas - teisė tiesi potėminis, ančzeminis komunikacijos (tanaujantis duktas), (206); teisė aptarnauti potėminis, ančzeminis komunikacijos (tanaujantis duktas), (207); teisė naudoti potėminis, ančzeminis komunikacijos (tanaujantis duktas), (208); kelio servitutas - tiesė ir naudotis pėsčiųjų taku (tanaujantis duktas), (214).	-	-	-	-	-	-	-	-	-	-	-	-	-	
4	④	606	Gyvenamoji teritorija vienbučių ir dvibučių namų statybai (GV)	Kita (KT)	Vienbučių ir dvibučių gyvenamųjų pastatų (G1)	iki 11.00	iki 138.15	iki 30%	iki 0,4	Vienbutis ir dvibutis užstatymas (vd) (sodybinis)	606	606	25%	iki 2	Vienas dvibutis gyvenamasis namas	-	
	S4.1	31	Servitutas - teisė tiesi potėminis, ančzeminis komunikacijos (tanaujantis duktas), (206); teisė aptarnauti potėminis, ančzeminis komunikacijos (tanaujantis duktas), (207); teisė naudoti potėminis, ančzeminis komunikacijos (tanaujantis duktas), (208).	-	-	-	-	-	-	-	-	-	-	-	-	-	
	S4.2	56	Servitutas - teisė tiesi potėminis, ančzeminis komunikacijos (tanaujantis duktas), (206); teisė aptarnauti potėminis, ančzeminis komunikacijos (tanaujantis duktas), (207); teisė naudoti potėminis, ančzeminis komunikacijos (tanaujantis duktas), (208); kelio servitutas - tiesė ir važiuoti transporto priemonėmis, naudotis pėsčiųjų taku, vartų galvijus (tanaujantis duktas), (214).	-	-	-	-	-	-	-	-	-	-	-	-	-	
	S4.3	29	Servitutas - teisė tiesi potėminis, ančzeminis komunikacijos (tanaujantis duktas), (206); teisė aptarnauti potėminis, ančzeminis komunikacijos (tanaujantis duktas), (207); teisė naudoti potėminis, ančzeminis komunikacijos (tanaujantis duktas), (208); kelio servitutas - tiesė ir naudotis pėsčiųjų taku (tanaujantis duktas), (214).	-	-	-	-	-	-	-	-	-	-	-	-	-	

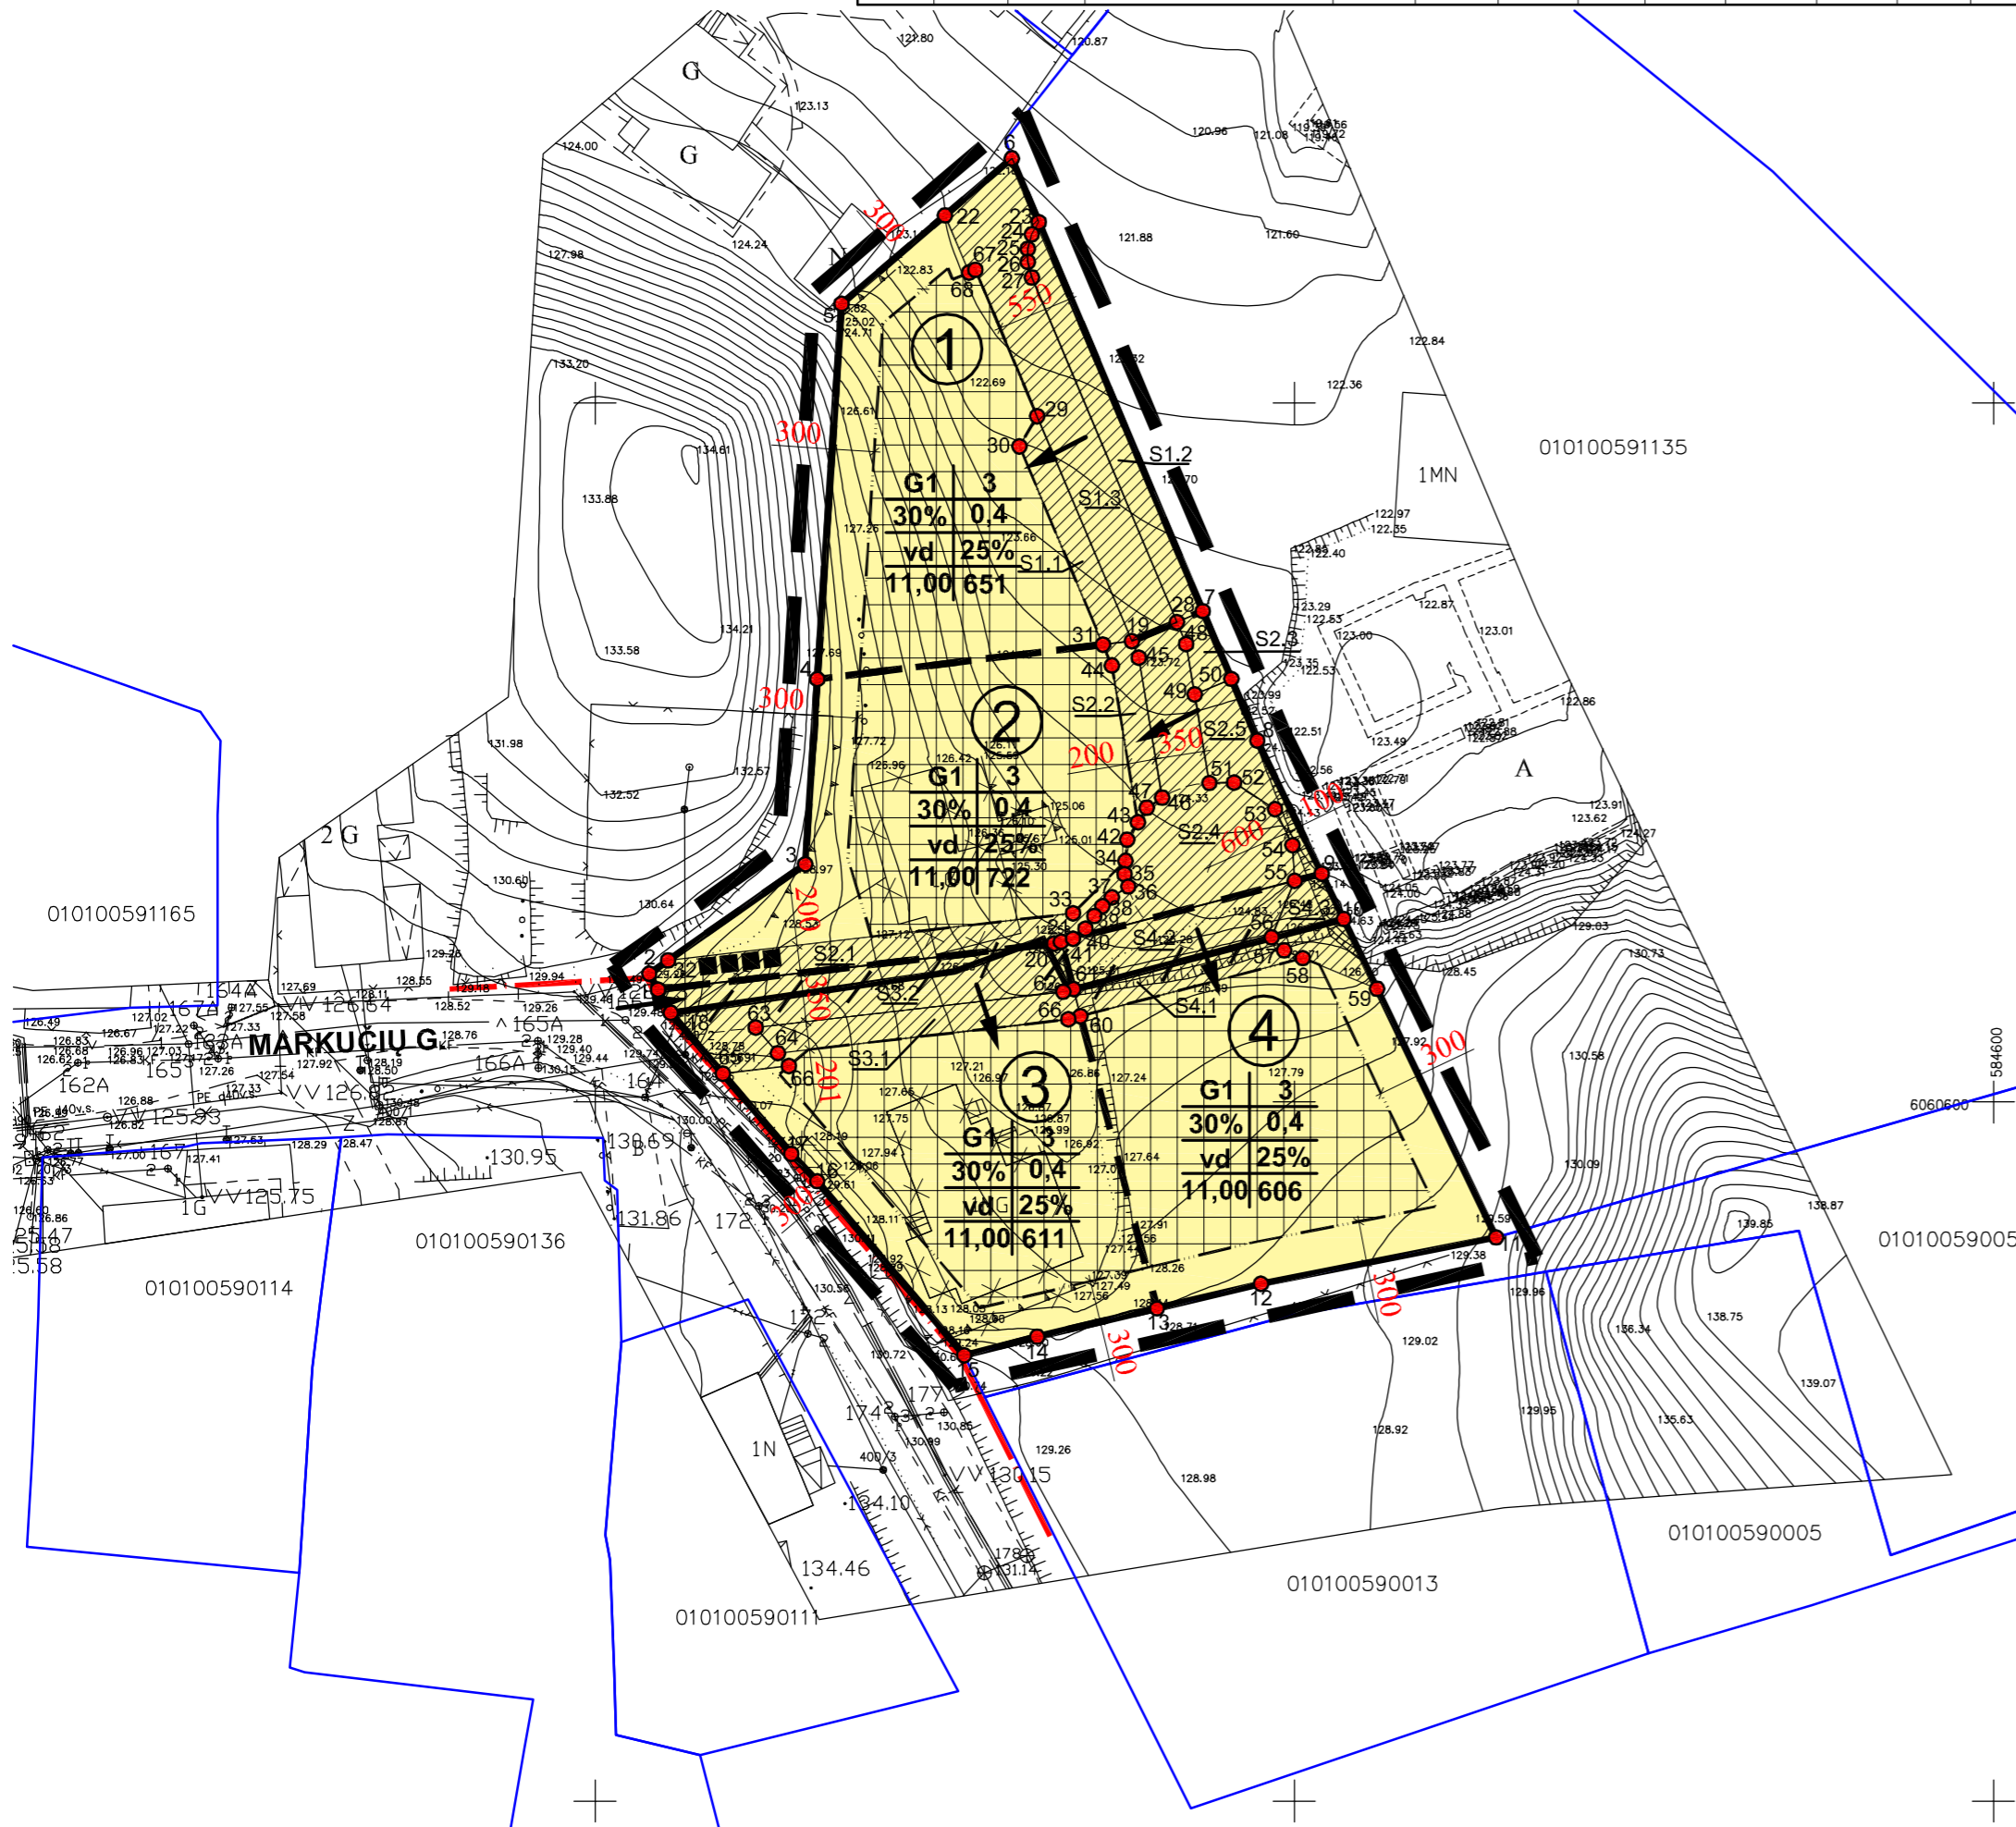

Esamos požeminės komunikacijos suderintos:

Eil. Nr.	Istaigos pavadinimas	Data	V.Pavardė	Prašas	Pastabos
1.	Vilniaus m. sav. adm. MPD	2017.09.28	T. Valūnas	UAB "Markučių Kalvos"	
2.	VST	17.10.01	M. S. Jankauskas		
3.	Telia Lietuva, AB	17.10.01	V. Jankauskas		
4.	UAB "Vilniaus gatvių apšvietimo tinklai"	17.10.01	V. Jankauskas		
5.	AB "Energijos skirstymo operatorius"	2017.09.28	R. Koldobas		
6.	UAB "Vilniaus viešasis transportas"	17.10.01	S. Jankauskas		
7.	AB "Litgrid"	17.10.01	S. Jankauskas		
8.	UAB "Skaidula"	17.10.01	S. Pachomovas		

TOMAS VALŪNAS
Individuali veikla

pareigos	v. pavardė	parašas	data
VYKDYTOJAS	T. VALŪNAS	[Signature]	2017.09.28

KVALIFIKACIJOS PAŽYMEJIMAS NEILGK. JRE
UZSAKOVAS: UAB "Markučių Kalvos"
Topografinis planas M:500

OBJEKTAI	Lapų skaičius	Lapų Nr.	Koordinacijų sistema	Ukš - 94	Aukščių sistema	LAŠ07
1	1	1	Ukš - 94	LAŠ07		

SUTARTINAI ŽENKLAI

REGLAMENTAI

1	2	3	4	5	6	7	8
---	---	---	---	---	---	---	---

1. Teritorijos naudojimo būdas ;
2. Pastatų aukštų skaičius ;
3. Užstatymo tankumas ;
4. Užstatymo intensyvumas - bendrojo ploto tankis (antžeminiai daliai bendro ploto santykis su sklypo plotu) ;
5. Užstatymo tipas;
6. Privalomųjų želdynų ir želdinių teritorijų dalys, %.
7. Papildoma informacija - maksimalus pastato aukštis iki kraigo, metrais;
8. Sklypo plotas, m²;

- Gyvenamųjų namų užstatymo zona
- Servituoto galiojimo zona
- Užstatymo riba
- Gatvės raudonosios linijos
- Griaunamai statiniai
- Siukšlių konteineriai

ŠILDYMO REGLAMENTAS - GAMTINĖS DUJOS

KITI ŽENKLAI

PRIORITETINĖ TERITORIJOS PASKIRTIS IR NAUDOJIMO BŪDAS

- G1 Vienbučių ir dvibučių gyvenamųjų pastatų statyba
- Sklypo numeris
- Detaliojo plano galiojimo ribos
- Esamos sklypo ribos
- Projektuojamos sklypų ribos
- Naikinamos sklypų ribos
- Kaimyninių sklypų ribos
- Ivažiavimas į sklypą

ORGANIZATORIUS: VMSA DIREKTORIAUS PAVADUOTOJAS

MARKUČIŲ RAJONO DETALIOJO PLANO (REG. NR. 615) SPRENDINIŲ KOREGAVIMAS SKLYPUOSE MARKUČIŲ G. 34 IR 36

RENGĖJAS: D.Krongočio įmonė, Tel.: 869979001, el. pašto: krungolcas@gmail.com

At. Nr.	PV	Darius Krungolcas	2018
At. Nr. 1521	PV asist.	Paulius Labanauskas	2018
At. Nr. TPV0010	Architektė	Jolita Šileikaitė	2018

PAGRINDINIS BRĖZINYS

Mastelis	Stadija	Lapas	Lapų
1:500	DP	1	2

MARKUČIŲ RAJONO DETALIOJO PLANO (REG. NR. 615)
SPRENDINIŲ KOREGAVIMAS SKLYPUOSE MARKUČIŲ G. 34 IR 36
M 1:500

KOORDINAČIŲ ŽINIARAŠTIS

Koordinatų sistema		LKS-94					
Taško Nr.	Kodas	X	Y	Taško Nr.	Kodas	X	Y
1	R	6060608.04	584504.50	35	S	6060616.30	584537.86
2	R	6060609.19	584503.87	36	S	6060615.42	584538.12
3	R	6060617.02	584515.03	37	S	6060614.65	584536.96
4	R	6060630.26	584515.89	38	S	6060614.02	584536.28
5	R	6060657.11	584517.62	39	S	6060613.31	584535.70
6	R	6060667.51	584529.80	40	S	6060612.40	584535.06
7	R	6060635.12	584543.45	41	S	6060611.69	584534.18
8	R	6060625.86	584547.35	42	S	6060618.77	584538.04
9	R	6060616.34	584551.96	43	S	6060620.02	584538.82
10	R	6060613.10	584553.53	44	S	6060631.23	584536.95
11	R	6060590.32	584564.43	45	S	6060631.79	584538.88
12	R	6060587.00	584547.61	46	S	6060621.78	584540.55
13	R	6060585.24	584540.18	47	S	6060621.06	584539.45
14	R	6060583.22	584531.61	48	S	6060632.77	584542.26
15	R	6060581.89	584526.39	49	S	6060629.17	584542.87
16	R	6060594.34	584515.88	50	S	6060630.28	584545.49
17	R	6060596.30	584514.03	51	S	6060622.83	584543.92
18	R	6060606.38	584505.41	52	S	6060622.86	584545.69
19	R	6060632.98	584538.38	53	S	6060620.95	584548.62
20	R	6060611.34	584532.82	54	S	6060618.38	584549.87
21	R	6060611.47	584533.32	55	S	6060615.83	584550.02
22	S	6060663.43	584525.02	56	S	6060611.79	584548.37
23	S	6060662.95	584531.72	57	S	6060610.86	584549.27
24	S	6060662.08	584531.22	58	S	6060610.30	584550.60
25	S	6060661.04	584530.94	59	S	6060608.10	584555.92
26	S	6060660.11	584530.94	60	S	6060606.15	584534.71
27	S	6060658.99	584531.23	61	S	6060608.08	584534.21
28	S	6060634.34	584541.60	62	S	6060607.89	584533.47
29	S	6060649.07	584531.61	63	S	6060605.33	584511.49
30	S	6060646.91	584530.34	64	S	6060603.50	584513.07
31	S	6060632.73	584536.31	65	S	6060602.04	584509.14
32	S	6060610.14	584505.22	66	S	6060602.59	584513.86
33	S	6060613.51	584534.18	67	S	6060659.54	584527.20
34	S	6060617.26	584537.93	68	S	6060659.35	584526.74

SKLYPO CENTRO KOORDINATĖS

Koordinatų sistema	Koordinatės X/Y	Planšetų nomenklatūra
Valstybinė LKS-1994	X=6060613 Y=584536	76/32
Žiniaraštį sudarė (parašas)	P. Labanauskas (vardas ir pavardė)	TPV 0010 (Atestato Nr.)
		2018-02-01 (data)

Ištrauka iš Lietuvos Administracinių teisų pažeidimų kodekso:

47 straipsnis. Pastovių žemėnaudos riboženklų sunaikinimas arba gadinimas - užtraukia baudą nuo dviejų šimtų penkiasdešimties iki penkių šimtų litų.

48 straipsnis. Geodezinio pagrindo punkto bei markšėderystės ženklų sunaikinimas arba gadinimas - užtraukia baudą nuo penkių šimtų iki vieno tūkstančio litų.

PALNUOJAMA TERITORIJA: Markučių g. 34 (kadastr. Nr. 0101/0059:103) ir Markučių g. 36 (kadastr. Nr. 0101/0059:105), Rasų seniūnij a, Vilnius.

TIKSLAS: atlikti Markučių rajono detaliojo plano (reg. Nr. 615), patvirtinto Vilniaus miesto savivaldybės tarybos 2000 m. kovo 15 d. sprendimu Nr. 541, sprendinių koregavimą planavimo proceso inicijavimo sutarties pagrindu, sujungiant sklypus Markučių g. 34 (kadastr. Nr. 0101/0059:103) ir Markučių g. 36 (kadastr. Nr. 0101/0059:105), Rasų seniūnijoje, ir padalijant juos į keturis atskirus sklypus, nustatant vienbučių ir dvibučių gyvenamųjų pastatų teritorijų naudojimo būdą, sodybinio užstatymo tipą (vienas dvibutis gyvenamasis namas sklype) bei patikslinant kitą planuojamam užstatymui sklypuose reikalingą teritorijos naudojimo reglamentą, vadovaujantis statybos techninio reglamento STR 2.02.09:2005 "Vienbučiai ir dvibučiai gyvenamieji pastatai" reikalavimais ir Vilniaus miesto savivaldybės teritorijos bendrojo plano sprendiniais.

DUOMENYS APIE ŽEMĖS NAUDOJIMO APRIBOJIMUS SKL.NR.1 (4-5-6-7-19-4)

Eil.Nr.	Kodas	Apribojimai	Žemės plotas, m ²
1	2	3	4
1	19	Nekilnojamų kultūros vertybių teritorija ir apsaugos zonos	651
2	20	Požeminio vandens vandenviečių apsaugos zonos	651

DUOMENYS APIE ŽEMĖS NAUDOJIMO APRIBOJIMUS SKL.NR.2 (1-2-3-4-19-7-8-9-21-20-1)

Eil.Nr.	Kodas	Apribojimai	Žemės plotas, m ²
1	2	3	4
1	19	Nekilnojamų kultūros vertybių teritorija ir apsaugos zonos	722
2	20	Požeminio vandens vandenviečių apsaugos zonos	722

DUOMENYS APIE ŽEMĖS NAUDOJIMO APRIBOJIMUS SKL.NR.3 (1-20-21-13-14-15-16-17-18-1)

Eil.Nr.	Kodas	Apribojimai	Žemės plotas, m ²
1	2	3	4
1	19	Nekilnojamų kultūros vertybių teritorija ir apsaugos zonos	611
2	20	Požeminio vandens vandenviečių apsaugos zonos	611

DUOMENYS APIE ŽEMĖS NAUDOJIMO APRIBOJIMUS SKL.NR.4 (9-10-11-12-13-21-9)

Eil.Nr.	Kodas	Apribojimai	Žemės plotas, m ²
1	2	3	4
1	19	Nekilnojamų kultūros vertybių teritorija ir apsaugos zonos	606
2	20	Požeminio vandens vandenviečių apsaugos zonos	606

SERVITUTAI SKL.NR.1 (4-5-6-7-19-4)

Eil. Nr.	Kodas	Servituto rūšis	Plotas, m ²
1	206	S1.1 (19-31-31-29-19) - servitutas - teisė tiesti požemines, antžemines komunikacijas (tarnaujantis daiktas)	33
2	207	S1.1 (19-31-31-29-19) - servitutas - teisė aptamauti požemines, antžemines komunikacijas (tarnaujantis daiktas)	33
3	208	S1.1 (19-31-31-29-19) - servitutas - teisė naudoti požemines, antžemines komunikacijas (tarnaujantis daiktas)	33
4	206	S1.2 (23-24-25-26-27-28-7-23) - servitutas - teisė tiesti požemines, antžemines komunikacijas (tarnaujantis daiktas)	58
5	207	S1.2 (23-24-25-26-27-28-7-23) - servitutas - teisė aptamauti požemines, antžemines komunikacijas (tarnaujantis daiktas)	58
6	208	S1.2 (23-24-25-26-27-28-7-23) - servitutas - teisė naudoti požemines, antžemines komunikacijas (tarnaujantis daiktas)	58
7	206	S1.3 (19-29-67-68-22-6-23-24-25-26-27-28-19) - servitutas - teisė tiesti požemines, antžemines komunikacijas (tarnaujantis daiktas)	132
8	207	S1.3 (19-29-67-68-22-6-23-24-25-26-27-28-19) - servitutas - teisė aptamauti požemines, antžemines komunikacijas (tarnaujantis daiktas)	132
9	208	S1.3 (19-29-67-68-22-6-23-24-25-26-27-28-19) - servitutas - teisė naudoti požemines, antžemines komunikacijas (tarnaujantis daiktas)	132

SERVITUTAI SKL.NR.2 (1-2-3-4-19-7-8-9-21-20-1)

Eil. Nr.	Kodas	Servituto rūšis	Plotas, m ²
1	206	S2.1 (1-2-32-33-34-35-36-37-38-39-40-41-21-20-1) - servitutas - teisė tiesti požemines, antžemines komunikacijas (tarnaujantis daiktas)	67
2	207	S2.1 (1-2-32-33-34-35-36-37-38-39-40-41-21-20-1) - servitutas - teisė aptamauti požemines, antžemines komunikacijas (tarnaujantis daiktas)	67
3	208	S2.1 (1-2-32-33-34-35-36-37-38-39-40-41-21-20-1) - servitutas - teisė naudoti požemines, antžemines komunikacijas (tarnaujantis daiktas)	67
4	206	S2.2 (43-44-31-19-45-46-47-43) - servitutas - teisė tiesti požemines, antžemines komunikacijas (tarnaujantis daiktas)	24
5	207	S2.2 (43-44-31-19-45-46-47-43) - servitutas - teisė aptamauti požemines, antžemines komunikacijas (tarnaujantis daiktas)	24
6	208	S2.2 (43-44-31-19-45-46-47-43) - servitutas - teisė naudoti požemines, antžemines komunikacijas (tarnaujantis daiktas)	24
7	206	S2.3 (7-50-49-48-28-7) - servitutas - teisė tiesti požemines, antžemines komunikacijas (tarnaujantis daiktas)	12
8	207	S2.3 (7-50-49-48-28-7) - servitutas - teisė aptamauti požemines, antžemines komunikacijas (tarnaujantis daiktas)	12
9	208	S2.3 (7-50-49-48-28-7) - servitutas - teisė naudoti požemines, antžemines komunikacijas (tarnaujantis daiktas)	12
10	206	S2.4 (19-28-48-49-51-52-53-54-55-41-40-39-38-37-36-35-34-42-43-47-46-45-19) - servitutas - teisė tiesti požemines, antžemines komunikacijas (tarnaujantis daiktas)	134
11	207	S2.4 (19-28-48-49-51-52-53-54-55-41-40-39-38-37-36-35-34-42-43-47-46-45-19) - servitutas - teisė aptamauti požemines, antžemines komunikacijas (tarnaujantis daiktas)	134
12	208	S2.4 (19-28-48-49-51-52-53-54-55-41-40-39-38-37-36-35-34-42-43-47-46-45-19) - servitutas - teisė naudoti požemines, antžemines komunikacijas (tarnaujantis daiktas)	134
13	214	S2.4 (19-28-48-49-51-52-53-54-55-41-40-39-38-37-36-35-34-42-43-47-46-45-19) - kelio servitutas - teisė važiuoti transporto priemonėmis, naudotis pėsčiųjų taku, varyti galvijas (tarnaujantis daiktas)	134
14	202	S2.5 (49-50-8-9-55-54-53-52-51-49) - kelio servitutas - teisė naudoti pėsčiųjų taku (tarnaujantis daiktas)	37
15	206	S2.5 (49-50-8-9-55-54-53-52-51-49) - servitutas - teisė tiesti požemines, antžemines komunikacijas (tarnaujantis daiktas)	37
16	207	S2.5 (49-50-8-9-55-54-53-52-51-49) - servitutas - teisė aptamauti požemines, antžemines komunikacijas (tarnaujantis daiktas)	37
17	208	S2.5 (49-50-8-9-55-54-53-52-51-49) - servitutas - teisė naudoti požemines, antžemines komunikacijas (tarnaujantis daiktas)	37

SERVITUTAI SKL.NR.3 (1-20-21-13-14-15-16-17-18-1)

Eil. Nr.	Kodas	Servituto rūšis	Plotas, m ²
1	206	S3.1 (60-61-62-63-64-66-60) - servitutas - teisė tiesti požemines, antžemines komunikacijas (tarnaujantis daiktas)	45
2	207	S3.1 (60-61-62-63-64-66-60) - servitutas - teisė aptamauti požemines, antžemines komunikacijas (tarnaujantis daiktas)	45
3	208	S3.1 (60-61-62-63-64-66-60) - servitutas - teisė naudoti požemines, antžemines komunikacijas (tarnaujantis daiktas)	45
4	206	S3.2 (1-20-21-61-62-63-64-66-65-18-1) - servitutas - teisė tiesti požemines, antžemines komunikacijas (tarnaujantis daiktas)	114
5	207	S3.2 (1-20-21-61-62-63-64-66-65-18-1) - servitutas - teisė aptamauti požemines, antžemines komunikacijas (tarnaujantis daiktas)	114
6	208	S3.2 (1-20-21-61-62-63-64-66-65-18-1) - servitutas - teisė naudoti požemines, antžemines komunikacijas (tarnaujantis daiktas)	114
7	214	S3.2 (1-20-21-61-62-63-64-66-65-18-1) - kelio servitutas - teisė važiuoti transporto priemonėmis, naudotis pėsčiųjų taku, varyti galvijas (tarnaujantis daiktas)	114

SERVITUTAI SKL.NR.4 (9-10-11-12-13-21-9)

Eil. Nr.	Kodas	Servituto rūšis	Plotas, m ²
1	206	S4.1 (56-57-58-60-61-56) - servitutas - teisė tiesti požemines, antžemines komunikacijas (tarnaujantis daiktas)	31
2	207	S4.1 (56-57-58-60-61-56) - servitutas - teisė aptamauti požemines, antžemines komunikacijas (tarnaujantis daiktas)	31
3	208	S4.1 (56-57-58-60-61-56) - servitutas - teisė naudoti požemines, antžemines komunikacijas (tarnaujantis daiktas)	31
4	206	S4.2 (21-55-56-61-21) - servitutas - teisė tiesti požemines, antžemines komunikacijas (tarnaujantis daiktas)	56
5	207	S4.2 (21-55-56-61-21) - servitutas - teisė aptamauti požemines, antžemines komunikacijas (tarnaujantis daiktas)	56
6	208	S4.2 (21-55-56-61-21) - servitutas - teisė naudoti požemines, antžemines komunikacijas (tarnaujantis daiktas)	56
7	214	S4.2 (21-55-56-61-21) - kelio servitutas - teisė važiuoti transporto priemonėmis, naudotis pėsčiųjų taku, varyti galvijas (tarnaujantis daiktas)	56
8	202	S4.3 (9-10-59-58-57-56-55-9) - kelio servitutas - teisė naudoti pėsčiųjų taku (tarnaujantis daiktas)	29
9	206	S4.3 (9-10-59-58-57-56-55-9) - servitutas - teisė tiesti požemines, antžemines komunikacijas (tarnaujantis daiktas)	29
10	207	S4.3 (9-10-59-58-57-56-55-9) - servitutas - teisė aptamauti požemines, antžemines komunikacijas (tarnaujantis daiktas)	29
11	208	S4.3 (9-10-59-58-57-56-55-9) - servitutas - teisė naudoti požemines, antžemines komunikacijas (tarnaujantis daiktas)	29