


Situacijos schema

Žymėjimas	Aprašymas
SUTARTINIAI ŽYMĖJIMAI	
	Vejos bordiūras
	Atstatoma betoninių trinkelėlių danga
	Projektuojama metalinė danga
	Konteineris skirtas mišrioms atliekoms
	Konteineris skirtas maisto atliekoms
	Konteineris skirtas stiklo atliekoms
	Konteineris skirtas plastiko, popieriaus, metalo atliekoms
	Projektuojami kelio ženklai
	Esami kelio ženklai
	Projektuojama veja
	Kitu projektu vykdomų griovimo darbų riba
	Projektuojama betoninių plytelių danga



Grafinis/informacinis medžių žymėjimas plane ir medžių inventORIZACIJOS lentelės sudėtis

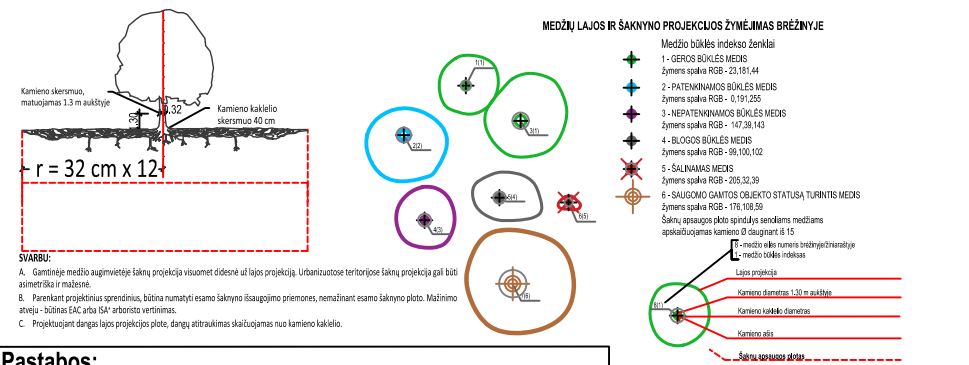


Tipas A1	Nr. 3321
Aikštelės plotas	12,0 m ²

Pastabos:
Atlikti kasimo ir aikštelės įrengimo darbus būtina prižiūrėti inžinerinius tinklus eksploatuojančių ir prižiūrinčių įmonės atstovams;
Jei reikalinga iškelti, turi būti rengiamas inž. tinklų iškėlimo projektas;
Elektros ir ryšių tinklų apsaugos zonoje statybos darbus vykdyti rankiniu būdu;
Visos dangos įrengiamos viename lygyje pririšant prie esamo žemės paviršiaus;
Matmenis tikslinti vietoje;
Projekto sprendiniai atitinka LR įstatymus ir higienos normas bei nepažeidžia trečiųjų asmenų interesų;
Jeigu darbų atlikimo metu bus atkastas ŠT kanalas, jam atlikti darbų vykdymo vietoje perdangos hidroizoliaciją ir darbų rezultatą perduoti šilumos tinklus eksploatuojančiai organizacijai.

0	2023	Viešinimui
LAIDA	IŠLEIDIMO DATA	LAIDOS STATUSAS. KEITIMO PRIEŽASTIS (JEI TAIKOMA)
KVAL. PATV. DOK. NR.		
	Koord.	Rimantas Pečiulis
 Žirmūnų g. 139, Vilnius Tel. (8-5) 2728334, Faks. (8-5) 2031280		
STATINIO PROJEKTO PAVADINIMAS		
KOMUNALINIŲ ATLIEKŲ SURINKIMO AIKŠTELĖS SENAMIESČIO SENIŪNIJOJE, VILNIAUS MIESTE ĮRENGIMO SUPAPRASTINTAS STATYBOS PROJEKTAS (aikštelės Nr. 3321 Bazilijonų g.5)		
STATINIO NUMERIS IR PAVADINIMAS, DOKUMENTO PAVADINIMAS		
30394	PV	Rimvydas Juodka
40038	PDV	Kipras Daukantas
A 1987	Arch.	Ieva Puidokaitė
LT	STATYTOJAS IR (ARBA) UŽSAKOVAS	
	UAB "Vilniaus apskrities atliekų tvarkymo centras"	
DOKUMENTO ŽYMUO		
AT-22S-1919-22-SSP-PP-B.1		
LAIDA	LAPAS	LAPŲ
0	1	1

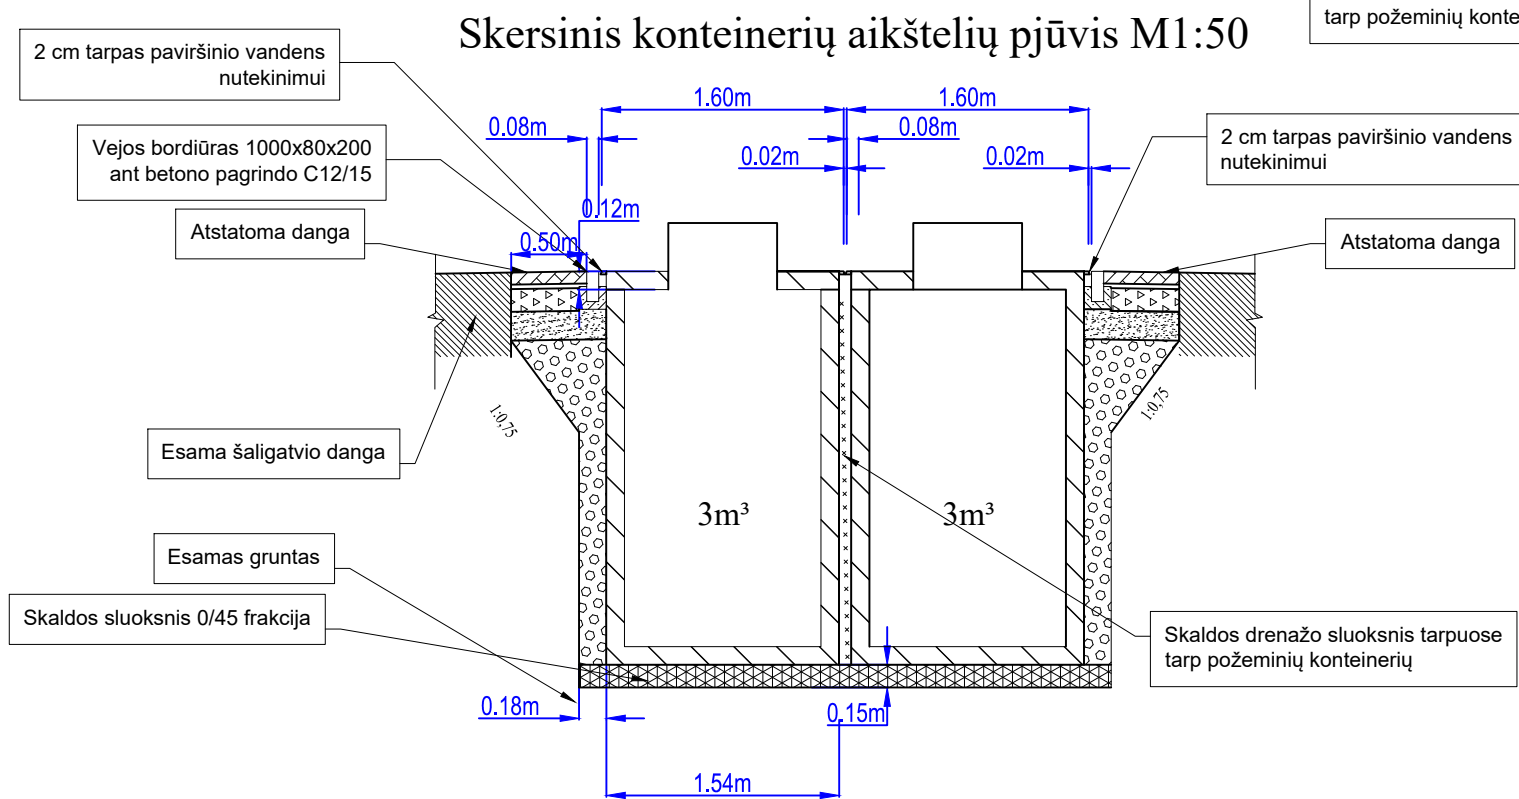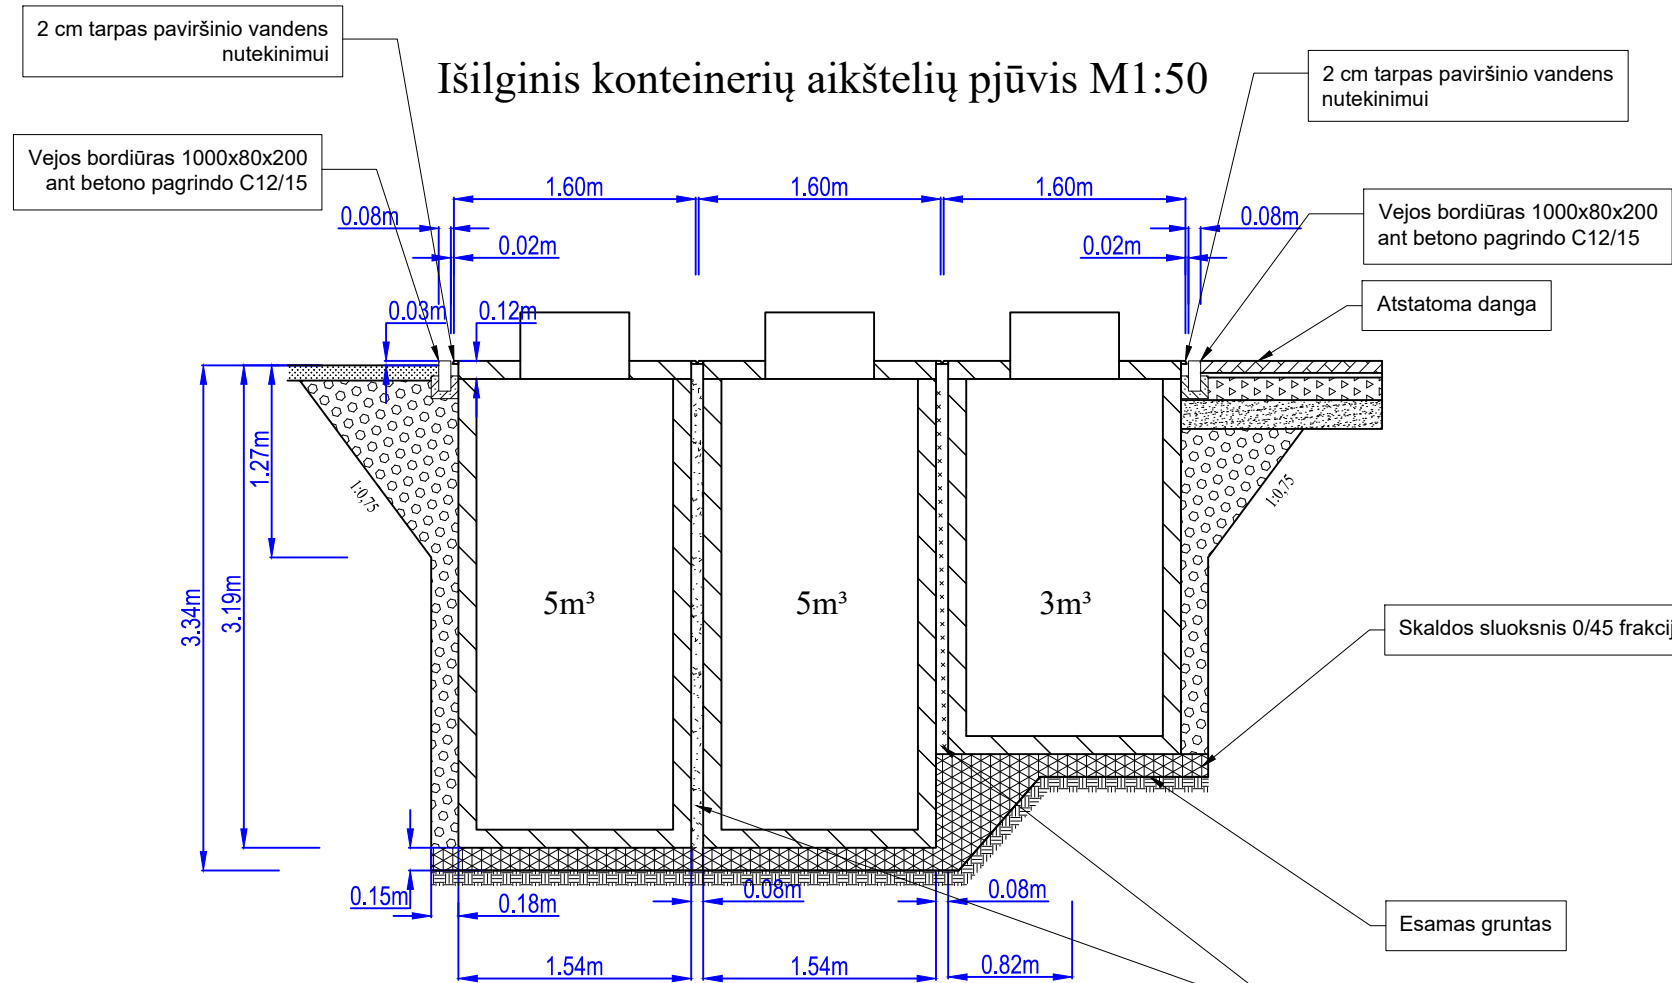


Betoninių plytelių dangos įrengimo detalė M1:50

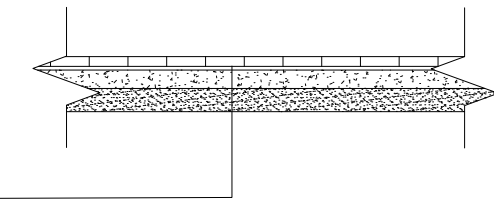

Betoninės plytelės 375x375x80 arba 500x500x80	- 0,08
Išlyginamasis sluoksnis iš skaldos atsijų	- 0,03
Skaldos pagrindas iš nesurišto mineralinių medžiagų mišinio 0/45 (E _{v2} ≥100 Mpa)	- 0,15
Šalčiui nejautrių medžiagų sluoksnis	- 0,19
Esamas sankasos gruntas (E _{v2} ≥30 Mpa)	

A1 tipo konteinerių aikštelė

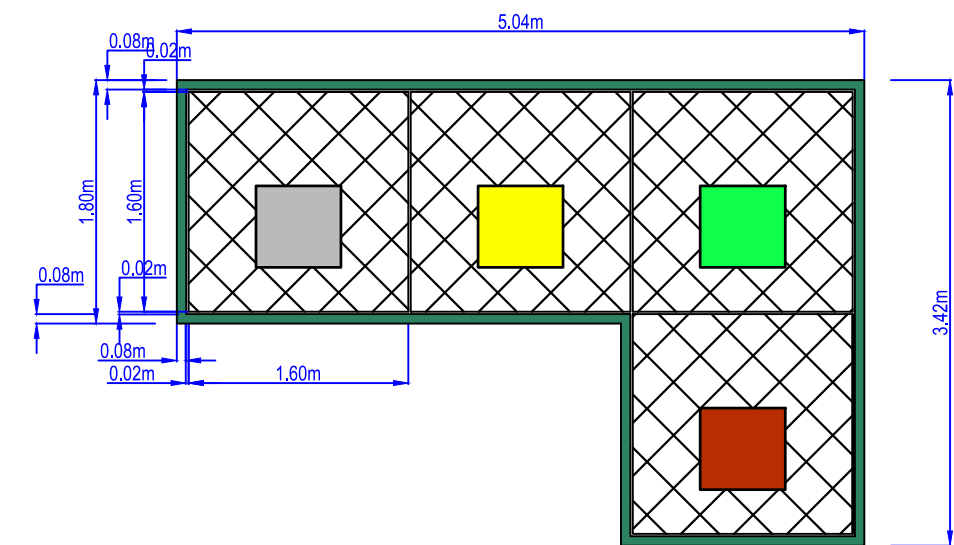

0	2023	Viešinimui						
LAIDA	IŠLEIDIMO DATA	LAIDOS STATUSAS. KEITIMO PRIEŽASTIS (JEI TAIKOMA)						
KVAL. PATV. DOK. NR.								
	Koord.	Rimantas Pečiulis						
	 Žirmūnų g. 139, Vilnius Tel. (8-5) 2728334, Faks. (8-5) 2031280							
30394	PV	Rimvydas Juodka						
40038	PDV	Kipras Daukantas						
A 1987	Arch.	Ieva Puidokaitė						
LT	STATYTOJAS IR (ARBA) UŽSAKOVAS	DOKUMENTO ŽYMUO						
	UAB "Vilniaus apskrities atliekų tvarkymo centras"	AT-22S-1919-22-SSP-PP-B.2						
		<table border="1"> <tr> <td>LAIDA</td> <td>LAPAS</td> <td>LAPŲ</td> </tr> <tr> <td>0</td> <td>1</td> <td>1</td> </tr> </table>	LAIDA	LAPAS	LAPŲ	0	1	1
LAIDA	LAPAS	LAPŲ						
0	1	1						

STATINIO PROJEKTO PAVADINIMAS

KOMUNALINIŲ ATLIEKŲ SURINKIMO AIKŠTELĖS SENAMIESČIO SENIŪNIJOJE, VILNIAUS MIESTE ĮRENGIMO SUPAPRASTINTAS STATYBOS PROJEKTAS (aikštelės Nr. 3321 Bazilijonų g.5)

STATINIO NUMERIS IR PAVADINIMAS, DOKUMENTO PAVADINIMAS

Aikštelės įrengimo brėžiniai

M1:50