



| SUTARTINIS ŽYMĖJIMAS |                                                         |
|----------------------|---------------------------------------------------------|
| ŽYMĖJIMAS            | PAVADINIMAS                                             |
| 1                    | PROJEKTUOJAMAS PASTATAS                                 |
| 2                    | ESAMAS VIDINIS KIEMAS SU AUTOMOBILIŲ STOVĖJIMO AIKŠTELE |
| ◀                    | PAGR. ĮĖJIMAS Į PASTATĄ                                 |
| ◀                    | ĮVAŽIAVIMAS Į VIDINĮ KIEMĄ (esamas)                     |

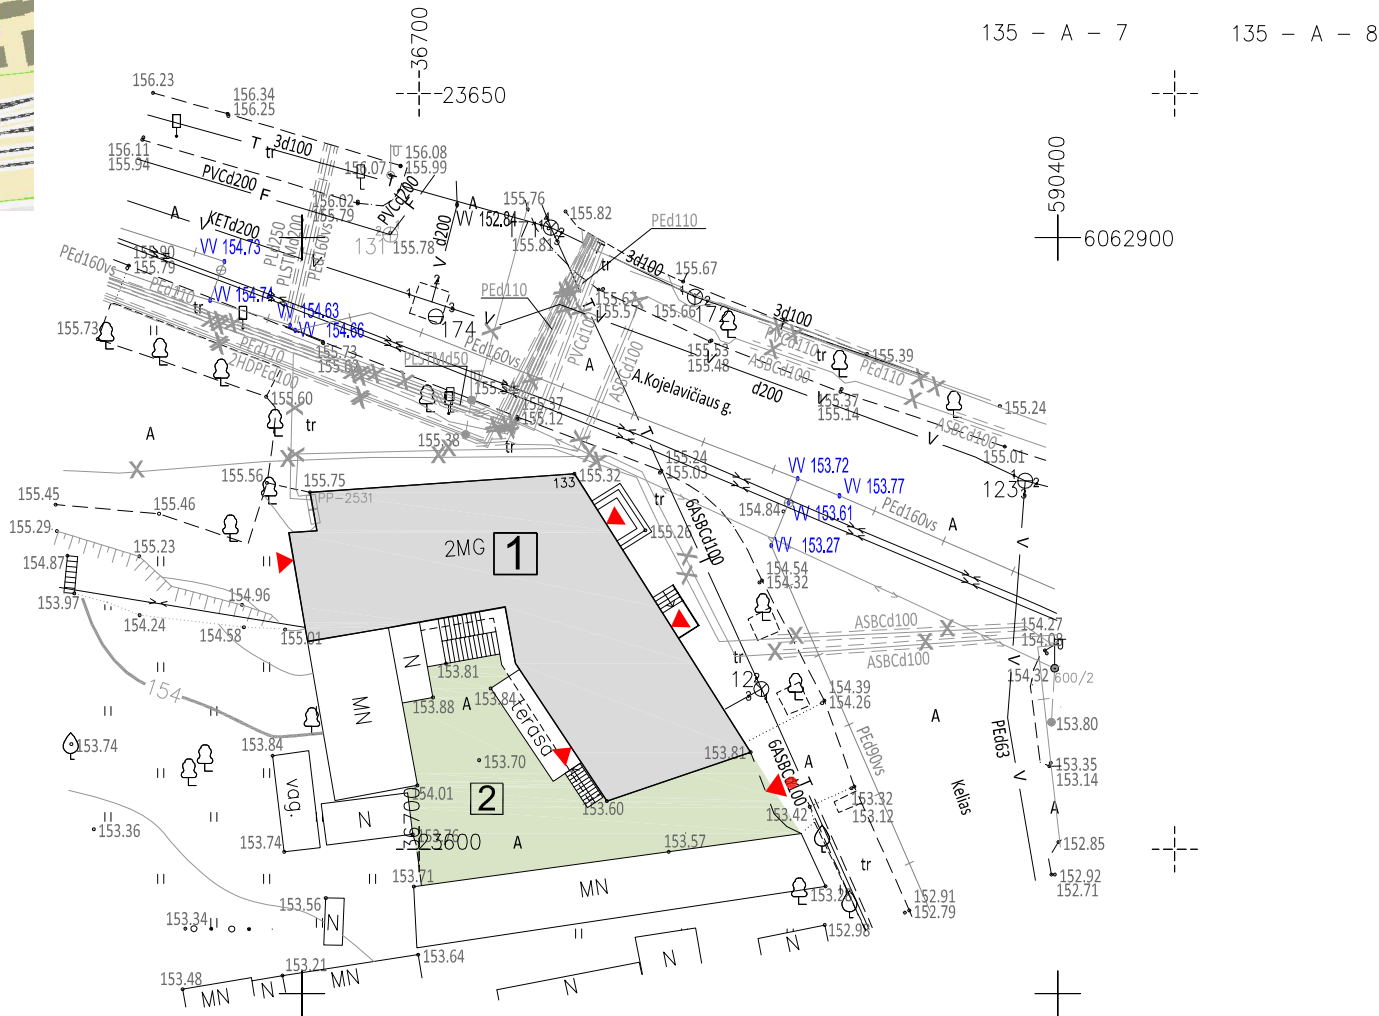

78/32 – 0162

|   |                                         |                                                                           |         |
|---|-----------------------------------------|---------------------------------------------------------------------------|---------|
|   |                                         |                                                                           |         |
| UAB "Sklypų matavimai" į. k. 300590290<br>Kalvarijų g. 131-302 kab., LT-08221 Vilnius, tel.: 8-676-35019, sklypumatavimai@gmail.com |                                         |                                                                           |         |
| OBJEKTAS   |                                         | ADRESAS: Vilniaus m. sav., Naujosios Vilnios sen., A. Kojelavičiaus g.133 |         |
| KOORDINAČIŲ SISTEMA: LKS-94   |                                         | AUKŠČIŲ SISTEMA: LAS07                                                    |         |
| GEODEZININKAS   | Kvalifikacijos pažymėjimo Nr. 1GKV-1568 |                                                                           |         |
|   | VARDAS IR PAVARDĖ                       | PARAŠAS                                                                   | DATA    |
|   | Tadas Vilkas                            |                                                                           | 2019-05 |

A.V.

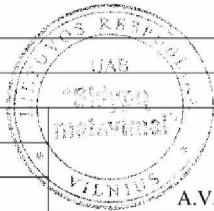

TOPD derinimo lentelė


|   |            |              |
|---|------------|--------------|
| Stambaus mastelio topografinių planų derinimo su inžinerinius tinklus eksploatuojančiomis organizacijomis viešojoje elektroninėje paslaugoje (TOPD) topografinio plano teritorijai suteiktas unikalus numeris ir data | Data       | Unikalus Nr. |
|   | 2019-06-11 | 13:19:4452   |

|              |                                                                                              |       |               |      |   |                   |
|--------------|----------------------------------------------------------------------------------------------|-------|---------------|------|---|-------------------|
| Atestato Nr. | <b>G.R.A.P.A.</b><br>Architektas: R. Gajevskis, tel. 8671 26178, info@grapa.lt, www.grapa.lt |       |               |      | Objektas<br>DAUGIABUČIO GYVENAMOJO NAMO A. KOJELAVIČIAUS G. 133, VILNIUJE, PREKYBOS PATALPŲ UN. NR. 1094-0094-3014:0007 PASKIRTIES KEITIMO Į GYVENAMĄJĄ, KAPITALINIO REMONTO PROJEKTAS |                   |
|              | A1342                                                                                        | PV    | V. Silevičius | 2020 | Brėžinys<br><b>GENPLANAS</b>   | Laida<br><b>0</b> |
| Stadija      | Užsakovas                                                                                    | Arch. | R. Gajevskis  | 2020 |   | M 1:500           |
| PP           | B. Š.                                                                                        |       |               |      | Brėžinio žymuo<br>PP/0610/B-1   | Lapas<br>1        |



SUTARTINIS ŽYMĖJIMAS

| Pavadinimas                                    | Žymėjimas |
|------------------------------------------------|-----------|
| ESAMOS SIENOS (PALIEKAMOS)                     |           |
| PROJ. ATITVAROS / UŽMŪRIJAMOS ANGOS            |           |
| DEMONT. ESAMOS SIENOS                          |           |
| KERTAMOS / ATVERIAMOS ANKSČIAU UŽMŪRITOS ANGOS |           |
| ANKSČIAU UŽMŪRYTOS ANGOS                       |           |
| GRUNTAS                                        |           |

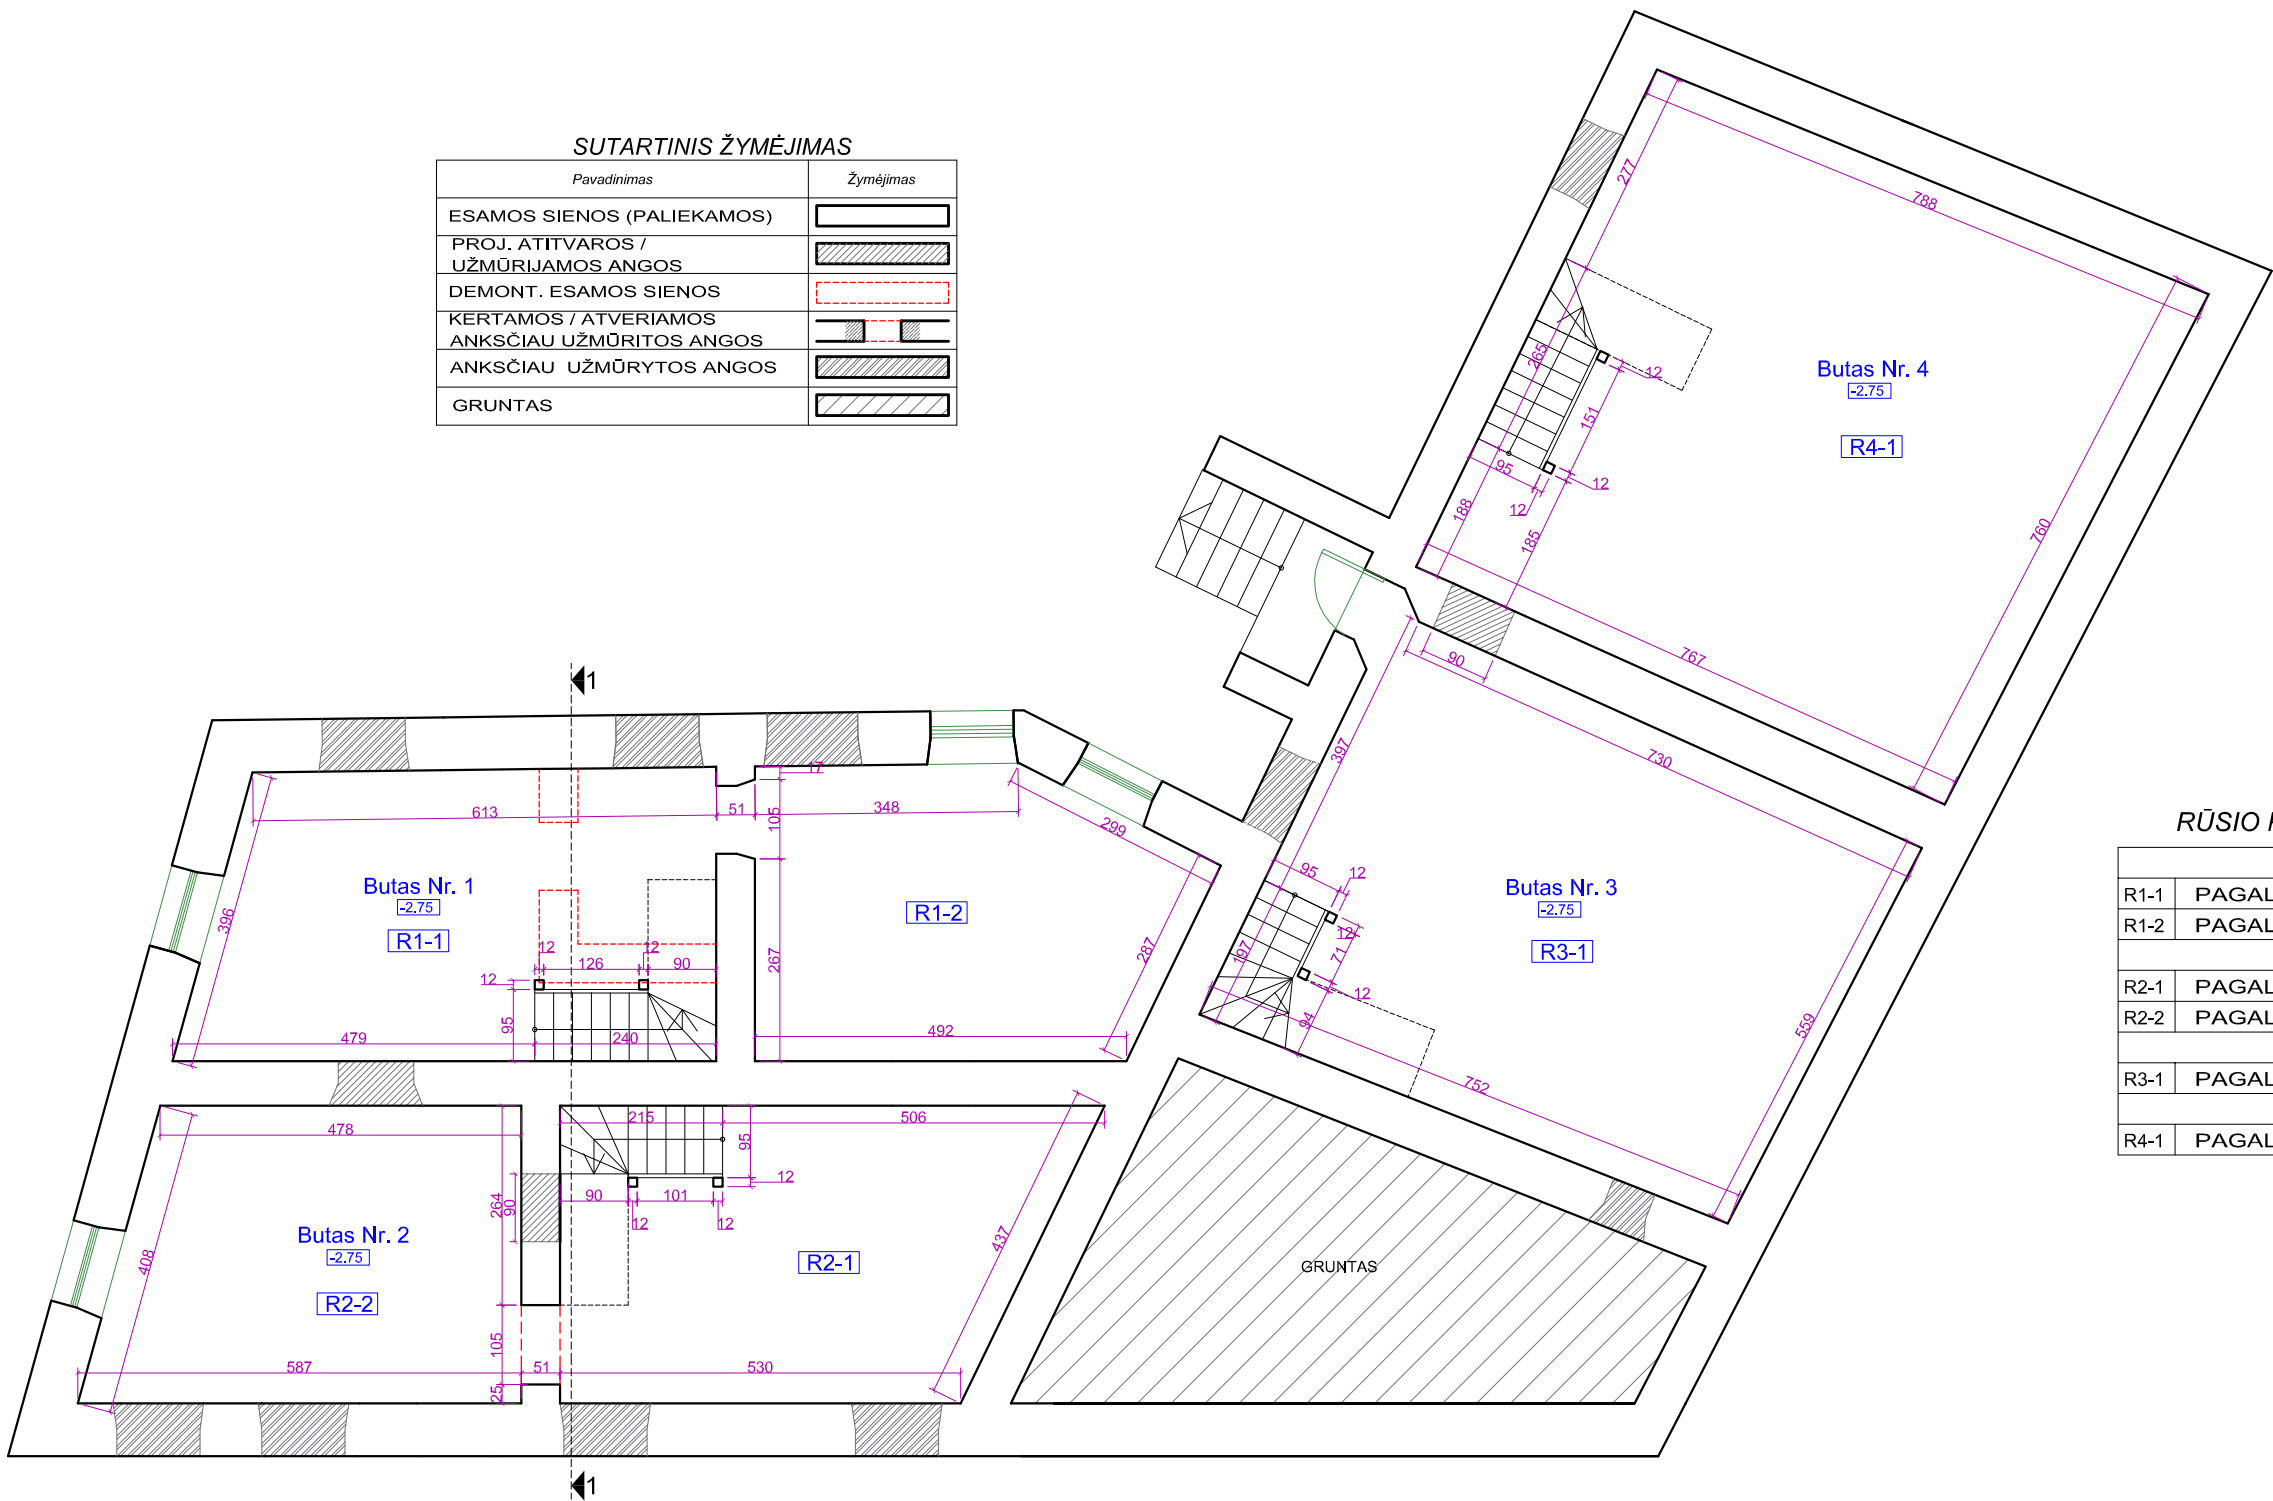

RŪSIO PATALPŲ EKSPLIKACIJA (m2)


| BUTAS NR. 1 |                   |       |
|-------------|-------------------|-------|
| R1-1        | PAGALBINĖ PATALPA | 23.90 |
| R1-2        | PAGALBINĖ PATALPA | 20.78 |
| BUTAS NR. 2 |                   |       |
| R2-1        | PAGALBINĖ PATALPA | 22.40 |
| R2-2        | PAGALBINĖ PATALPA | 20.96 |
| BUTAS NR. 3 |                   |       |
| R3-1        | PAGALBINĖ PATALPA | 41.45 |
| BUTAS NR. 4 |                   |       |
| R4-1        | PAGALBINĖ PATALPA | 57.41 |

|              |  |            |               |      |  |   |  |  |  |
|--------------|--|------------|---------------|------|--|---|--|--|--|
| Atestato Nr. |  | G.R.A.P.A. |               |      |  | Objektas   |  |  |  |
| A1342        |  | PV         | V. Šilevičius | 2020 |  | DAUGIABUČIO GYVENAMOJO NAMO A. KOJELAVIČIAUS G. 133, VILNIUJE, PREKYBOS PATALPŲ UN. NR. 1094-0094-3014:0007 PASKIRTIES KEITIMO Į GYVENAMĄJĄ, KAPITALINIO REMONTO PROJEKTAS |  |  |  |
|              |  | Arch.      | R. Gajevskis  | 2020 |  | Brėžinys   |  |  |  |
| Stadija      |  | Užsakovas  |               |      |  | RŪSIO PLANAS   |  |  |  |
| PP           |  | B. Š.      |               |      |  | PP/0610/SA.B-1   |  |  |  |
|              |  |            |               |      |  | M 1:100   |  |  |  |
|              |  |            |               |      |  | Lapas   |  |  |  |
|              |  |            |               |      |  | Lapų   |  |  |  |
|              |  |            |               |      |  | 1   |  |  |  |
|              |  |            |               |      |  | 0   |  |  |  |
|              |  |            |               |      |  | 6   |  |  |  |



## SUTARTINIS ŽYMĖJIMAS


| Pavadinimas                                    | Žymėjimas |
|------------------------------------------------|-----------|
| ESAMOS SIENOS (PALIEKAMOS)                     |           |
| PROJ. ATITVAROS / UŽMŪRIJAMOS ANGOS            |           |
| DEMONT. ESAMOS SIENOS                          |           |
| KERTAMOS / ATVERIAMOS ANKSČIAU UŽMŪRITOS ANGOS |           |
| ANKSČIAU UŽMŪRYTOS ANGOS                       |           |
| GARSO IZ.                                      |           |
| GRUNTAS                                        |           |

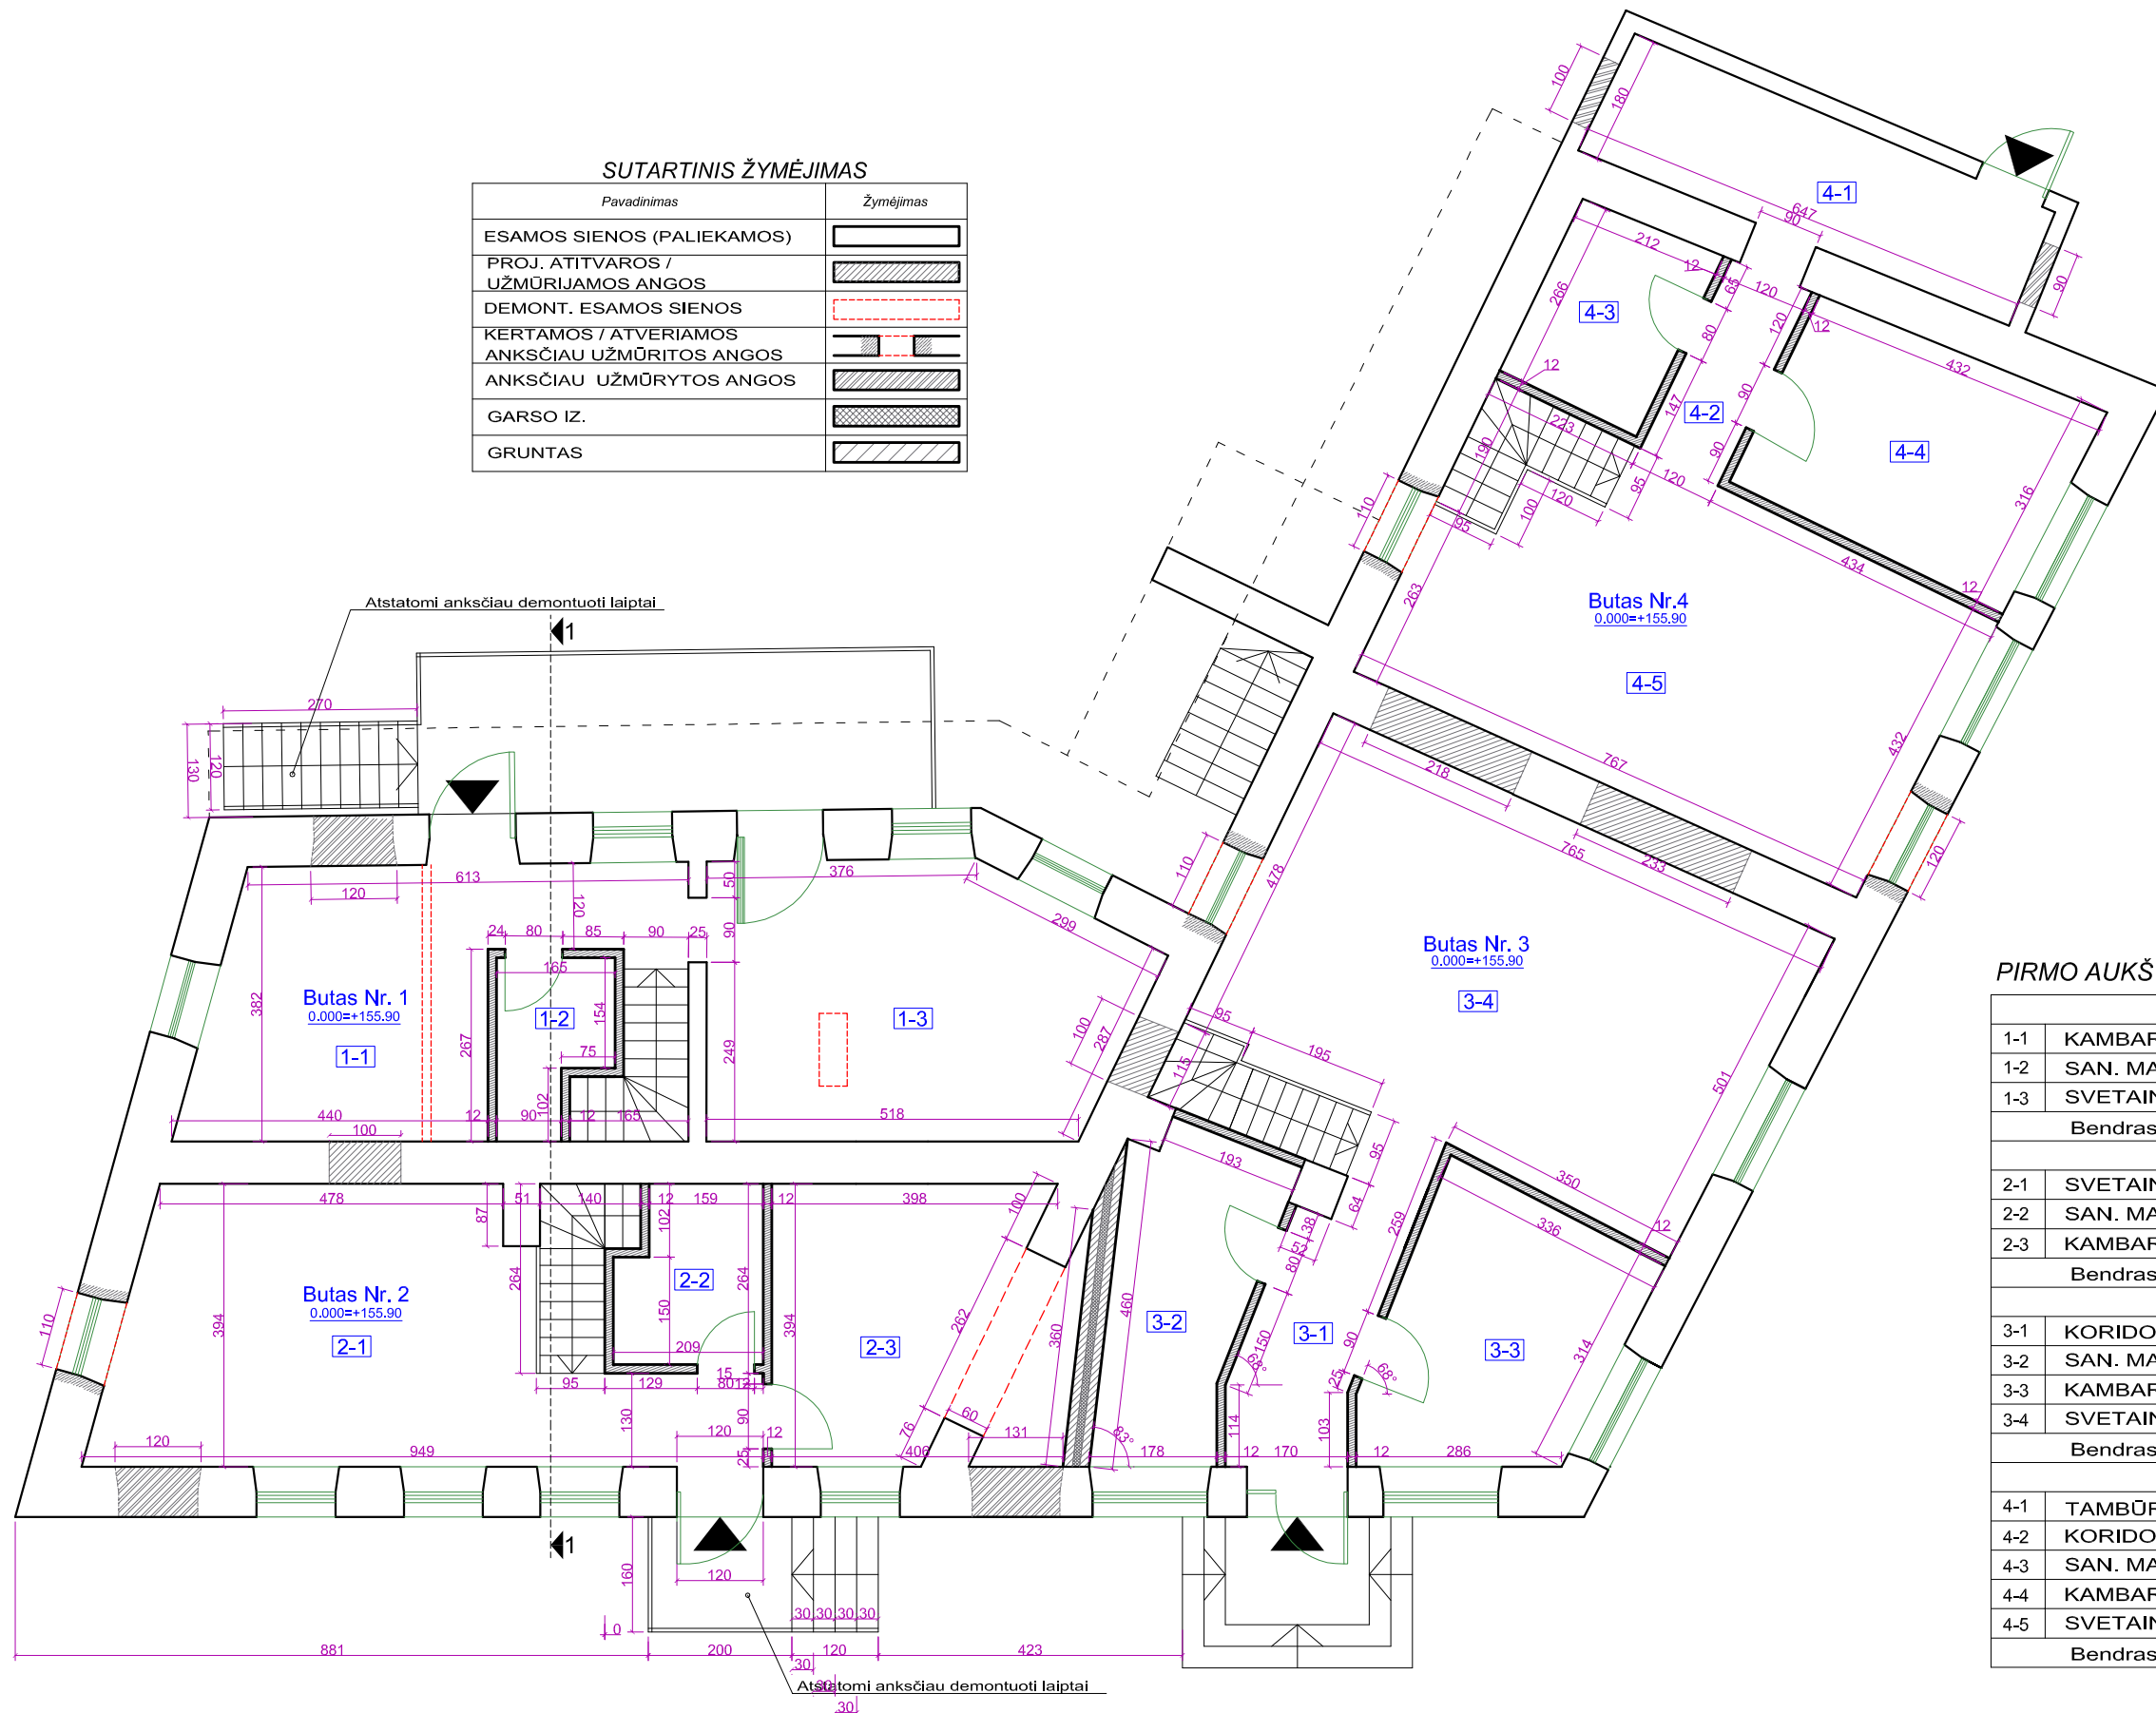

## PIRMO AUKŠTO PATALPŲ EKSPLIKACIJA (m2)

| BUTAS NR. 1                  |                    |           |
|------------------------------|--------------------|-----------|
| 1-1                          | KAMBARYS           | 18.43     |
| 1-2                          | SAN. MAZGAS        | 3.49      |
| 1-3                          | SVETAINĖ + VIRTUVĖ | 21.36     |
| Bendrasis buto Nr. 1 plotas: |                    | 87.96 m2  |
| BUTAS NR. 2                  |                    |           |
| 2-1                          | SVETAINĖ + VIRTUVĖ | 26.55     |
| 2-2                          | SAN. MAZGAS        | 4.74      |
| 2-3                          | KAMBARYS           | 15.84     |
| Bendrasis buto Nr. 2 plotas: |                    | 90.49 m2  |
| BUTAS NR. 3                  |                    |           |
| 3-1                          | KORIDORIUS         | 6.47      |
| 3-2                          | SAN. MAZGAS        | 9.05      |
| 3-3                          | KAMBARYS           | 12.17     |
| 3-4                          | SVETAINĖ + VIRTUVĖ | 37.94     |
| Bendrasis buto Nr. 3 plotas: |                    | 107.08 m2 |
| BUTAS NR. 4                  |                    |           |
| 4-1                          | TAMBŪRAS           | 11.24     |
| 4-2                          | KORIDORIUS         | 3.55      |
| 4-3                          | SAN. MAZGAS        | 5.76      |
| 4-4                          | KAMBARYS           | 12.90     |
| 4-5                          | SVETAINĖ + VIRTUVĖ | 31.16     |
| Bendrasis buto Nr. 4 plotas: |                    | 122.02 m2 |

|              |  |  |  |                                                                         |  |   |  |
|--------------|--|--|--|-------------------------------------------------------------------------|--|---|--|
| Atestato Nr. |  |  |  | G.R.A.P.A.                                                              |  | Objektas   |  |
| A1342        |  |  |  | Architektas: R. Gajevskis, tel. 8671 26178, info@grapa.lt, www.grapa.lt |  | DAUGIABUČIO GYVENAMOJO NAMO A. KOJELAVIČIAUS G. 133, VILNIUJE, PREKYBOS PATALPŲ UN. NR. 1094-0094-3014:0007 PASKIRTIES KEITIMO Į GYVENAMĄJĄ, KAPITALINIO REMONTO PROJEKTAS |  |
| PV           |  |  |  | V. Šilevičius                                                           |  | Brėžinys   |  |
| Arch.        |  |  |  | R. Gajevskis                                                            |  | PIRMO AUKŠTO PLANAS   |  |
| Stadija      |  |  |  | Užsakovas                                                               |  | M 1:100   |  |
| PP           |  |  |  | B. Š.                                                                   |  | Laida   |  |
|              |  |  |  |                                                                         |  | 0   |  |
|              |  |  |  |                                                                         |  | Lapas   |  |
|              |  |  |  |                                                                         |  | 2   |  |
|              |  |  |  |                                                                         |  | Lapų   |  |
|              |  |  |  |                                                                         |  | 6   |  |

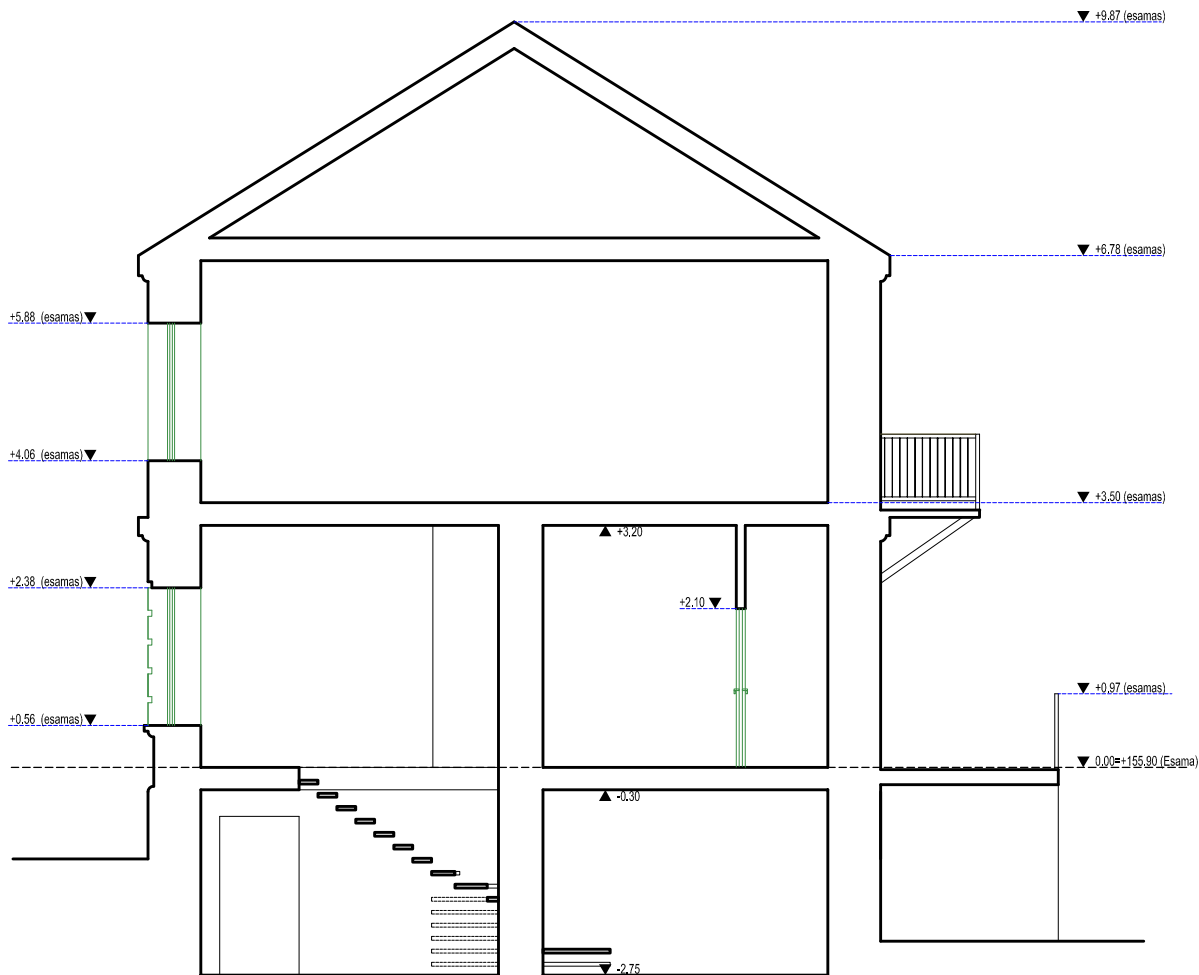

|              |   |              |               |      |   |  |  |            |
|--------------|---|--------------|---------------|------|---|--|--|------------|
| Atestato Nr. | <div>G.R.A.P.A.</div> <div>Architektas: R. Gajevskis, tel. 8671 26178, info@grapa.lt, www.grapa.lt</div> |              |               |      | Objektas<br>DAUGIABUČIO GYVENAMOJO NAMO A. KOJELAVIČIAUS G. 133, VILNIUJE,<br>PREKYBOS PATALPŲ UN. NR. 1094-0094-3014:0007 PASKIRTIES KEITIMO<br>Į GYVENAMĄJĄ, KAPITALINIO REMONTO PROJEKTAS |  |  |            |
|              | A1342   | PV           | V. Silevičius | 2020 | Brėžinys<br>PJŪVIS 1-1<br>M 1:100   |  |  | Laida<br>0 |
|              | Arch.   | R. Gajevskis | 2020          |      |   |  |  |            |
| Stadija      | Užsakovas                                                                                                |              |               |      | Brėžinio žymuo   |  |  | Lapas      |
| PP           | B. Š.   |              |               |      | PP/0610/SA.B-3   |  |  | Lapų       |
|              |   |              |               |      |   |  |  | 36         |



| Pavadināms                                 | Žīmējums                                                                              |
|--------------------------------------------|---------------------------------------------------------------------------------------|
| GELTONŪ MOLIO PL. APDAILA<br>(geltona sp.) |  |
| DEKOR. TINKAS (pilka sp.)                  |  |
| AKMENŪ MŪRAS (ruda sp.)                    |  |
| PROF. SKARDA (rausva sp.)                  |  |
| STIKLAS                                    |  |

|              |   |       |               |      |   |                |              |   |       |
|--------------|---|-------|---------------|------|---|----------------|--------------|---|-------|
| Atestato Nr. | <div>G.R.A.P.A.</div> <div>Architektas: R. Gajevskis, tel. 8671 26178, info@grapa.lt, www.grapa.lt</div> |       |               |      | <div>Objektas</div> <div>DAUGIABUČIO GYVENAMOJO NAMO A. KOJELAVIČIAUS G. 133, VILNIUJE, PREKYBOS PATALPŲ UN. NR. 1094-0094-3014:0007 PASKIRTIES KEITIMO Į GYVENAMĄJĄ, KAPITALINIO REMONTO PROJEKTAS</div> |                |              |   |       |
|              | A1342   | PV    | V. Silevičius | 2020 |   | Brėžinys       | RYTŲ FASADAS |   | Laida |
|              | Stadija                                                                                                  | Arch. | R. Gajevskis  | 2020 |   | Brėžinio žymuo | M 1:100      |   | 0     |
|              | PP   | B. Š. |               |      |   | PP/0610/SA.B-4 |              | 4 | 6     |



APDAILOS MEDŽIAGŲ SPECIFIKACIJA

| Pavadinimas                             | Žymėjimas |
|-----------------------------------------|-----------|
| GELTONŲ MOLIO PL. APDAILA (geltona sp.) |           |
| DEKOR. TINKAS (pilka sp.)               |           |
| AKMENŲ MŪRAS (ruda sp.)                 |           |
| PROF. SKARDA (rausva sp.)               |           |
| STIKLAS                                 |           |
| LENTŲ APDAILA (pilka sp.)               |           |

|              |                                                                                              |              |               |                                  |   |  |              |            |
|--------------|----------------------------------------------------------------------------------------------|--------------|---------------|----------------------------------|---|--|--------------|------------|
| Atestato Nr. | <b>G.R.A.P.A.</b><br>Architektas: R. Gajevskis, tel. 8671 26178, info@grapa.lt, www.grapa.lt |              |               |                                  | Objektas<br>DAUGIABUČIO GYVENAMOJO NAMO A. KOJELAVIČIAUS G. 133, VILNIUJE, PREKYBOS PATALPŲ UN. NR. 1094-0094-3014:0007 PASKIRTIES KEITIMO Į GYVENAMĄJĄ, KAPITALINIO REMONTO PROJEKTAS |  |              |            |
|              | A1342                                                                                        | PV           | V. Silevičius | 2020                             | Brėžinys<br>PIETŲ FASADAS   |  |              | Laida<br>0 |
| Stadija      | Arch.                                                                                        | R. Gajevskis | 2020          | Brėžinio žymuo<br>PP/0610/SA.B-5 |   |  | M 1:100<br>5 | Lapas<br>6 |
| PP           | Užsakovas<br>B. Š.                                                                           |              |               |                                  |   |  |              |            |





|              |                                                                         |               |      |  |   |                |      |       |
|--------------|-------------------------------------------------------------------------|---------------|------|--|---|----------------|------|-------|
| Atestato Nr. | <b>G.R.A.P.A.</b>                                                       |               |      |  | Objektas   |                |      |       |
|              | Architektas; R. Gajevskis, tel. 8671 26178, info@grapa.lt, www.grapa.lt |               |      |  | DAUGIABUČIO GYVENAMOJO NAMO A. KOJELAVIČIAUS G. 133, VILNIUJE, PREKYBOS PATALPŲ UN. NR. 1094-0094-3014:0007 PASKIRTIES KEITIMO Į GYVENAMĄJĄ, KAPITALINIO REMONTO PROJEKTAS |                |      |       |
| A1342        | PV                                                                      | V. Silevičius | 2020 |  | Brėžinys   | FOTO FIKSACIJA |      | Laida |
|              | Arch.                                                                   | R. Gajevskis  | 2020 |  |   |                |      |       |
| Stadija      | Užsakovas                                                               |               |      |  | Brėžinio žymuo   | Lapas          | Lapų |       |
| PP           | B. Š.                                                                   |               |      |  |   |                |      |       |



|              |           |   |      |  |                                                                |   |  |       |      |
|--------------|-----------|---|------|--|----------------------------------------------------------------|---|--|-------|------|
| Atestato Nr. |           | <div>G.R.A.P.A.</div> <div>Architektas: R. Gajevskis, tel. 8671 26178, info@grapa.lt, www.grapa.lt</div> |      |  |                                                                | <div>Objektas</div> <div>DAUGIABUČIO GYVENAMOJO NAMO A. KOJELAVIČIAUS G. 133, VILNIUJE, PREKYBOS PATALPŲ UN. NR. 1094-0094-3014:0007 PASKIRTIES KEITIMO Į GYVENAMĄJĄ, KAPITALINIO REMONTO PROJEKTAS</div> |  |       |      |
| A1342        | PV        | V. Silevičius                                                                                            | 2020 |  | <div>Brėžinys</div> <div>FOTO FIKSACIJA</div> <div>Laida</div> |   |  |       |      |
|              | Arch.     | R. Gajevskis                                                                                             | 2020 |  |                                                                |   |  |       |      |
| Stadija      | Užsakovas |   |      |  | Brėžinio žymuo                                                 |   |  | Lapas | Lapų |
| PP           | B. Š.     |   |      |  |                                                                |   |  |       |      |



|              |                           |   |      |                               |   |       |       |
|--------------|---------------------------|---|------|-------------------------------|---|-------|-------|
| Atestato Nr. |                           | <b>G.R.A.P.A.</b><br><small>Architektas: R. Gajevskis, tel. 8671 26178, info@grapa.lt, www.grapa.lt</small> |      |                               | <small>Objektas</small><br>DAUGIABUČIO GYVENAMOJO NAMO A. KOJELAVIČIAUS G. 133, VILNIUJE,<br>PREKYBOS PATALPŲ UN. NR. 1094-0094-3014:0007 PASKIRTIES KEITIMO<br>Į GYVENAMĄJĄ, KAPITALINIO REMONTO PROJEKTAS |       |       |
| A1342        | PV                        | V. Silevičius                                                                                               | 2020 |                               | <small>Brėžinys</small><br><b>FOTO FIKSACIJA</b>   |       | Laida |
|              | Arch.                     | R. Gajevskis                                                                                                | 2020 |                               |   |       |       |
| Stadija      | Užsakovas<br><b>B. Š.</b> |   |      | <small>Brežinio žymuo</small> |   | Lapas | Lapų  |
| PP           |                           |   |      |                               |   |       |       |