


Teritorijos (jos dalies) Nr.	Sklypo (jo dalies) Nr.	Sklypo (jo dalies) plotas kv.m	Teritorijos naudojimo tipas	žemės naudojimo paskirtis	žemės naudojimo būdai	Leistinas pastatų aukštis		Užstatymo tankis, %	Užstatymo intensyvumas/ tūrio tankis	Užstatymo tipas	galimi žemės sklypų dydžiai		priklausomųjų želdynų ir želdinių teritorijų dalys, %	pastatų aukštų skaičius	statinių paskirtys	kiti reglamentai
						nuo žemės paviršiaus, m	altitudė, m				mažiausi, km	didžiausi, km				
1	1	923	Gyvenamoji teritorija (GV)	kita	G1 Vienbučių ir dvibučių gyvenamųjų pastatų teritorijos	10,00	203,50	29	0,4	Sodybinis užstatymas	0,0400	—	25%	2	6.1. gyvenamosios paskirties (vieno buto) pastatai 6.2. gyvenamosios paskirties (dviejų butų) pastatai	VI. Elektros linijų apsaugos zonos. XX. Požeminių vandens telkinių (vandenviečių) apsaugos zonos (III kategorija). XLIX. Vandentiekio, lietaus ir fekalinės kanalizacijos tinklų ir įrenginių apsaugos zonos. V. Aerodromų apsaugos zonos. XIX. Nekilnojamųjų kultūros vertybių teritorija ir apsaugos zonos.

Eksplikacija	
Sutartinių ženklų lentelė	
— — — — —	Detaliojo plano galiojimo riba
— — — — —	Statybos riba
— — — — —	Esamo sklypo riba
— — — — —	Teritorija, kurioje galima statyba
←	Įvažiavimas - išvažiavimas, eismo kryptis
.....	Apsaugos zonos
— x —	Esama elektros linija
— v —	Esamas vandentiekis
— w —	Esama buitinė nuotekynė
— o —	Esami medžiai
— — — — —	Gatvės raudonosios linijos
⊗	Atliekų rūšiavimo ir surinkimo aikštelė
Teritorijos paskirtis ir naudojimo būdas	
GV - Gyvenamosios teritorijos (Vienbučių ir dvibučių gyvenamųjų pastatų statybos)	
Reglamentų sutartinis žymėjimas	
T	T. Konkretus teritorijos naudojimo tipas
1	1. Teritorijos naudojimo būdas
2	2. Leistinas pastatų aukštis, m
3	3. Užstatymo tankis procentais
4	4. Užstatymo intensyvumas
5	5. Leistinas pastatų aukštų skaičius
6	6. Leistina pastatų aukščio altitudė
7	7. Priklausomųjų želdynų norma procentais
Sklypo numerio ir ploto žymėjimas	
m	m - sklypo numeris
n	n - sklypo plotas (kv. m.)

PATVIRTINTA:
Vilniaus miesto savivaldybės
Administracijos direktoriaus pavaduotojo
201... m. mėn. d.
Įsakymu Nr.

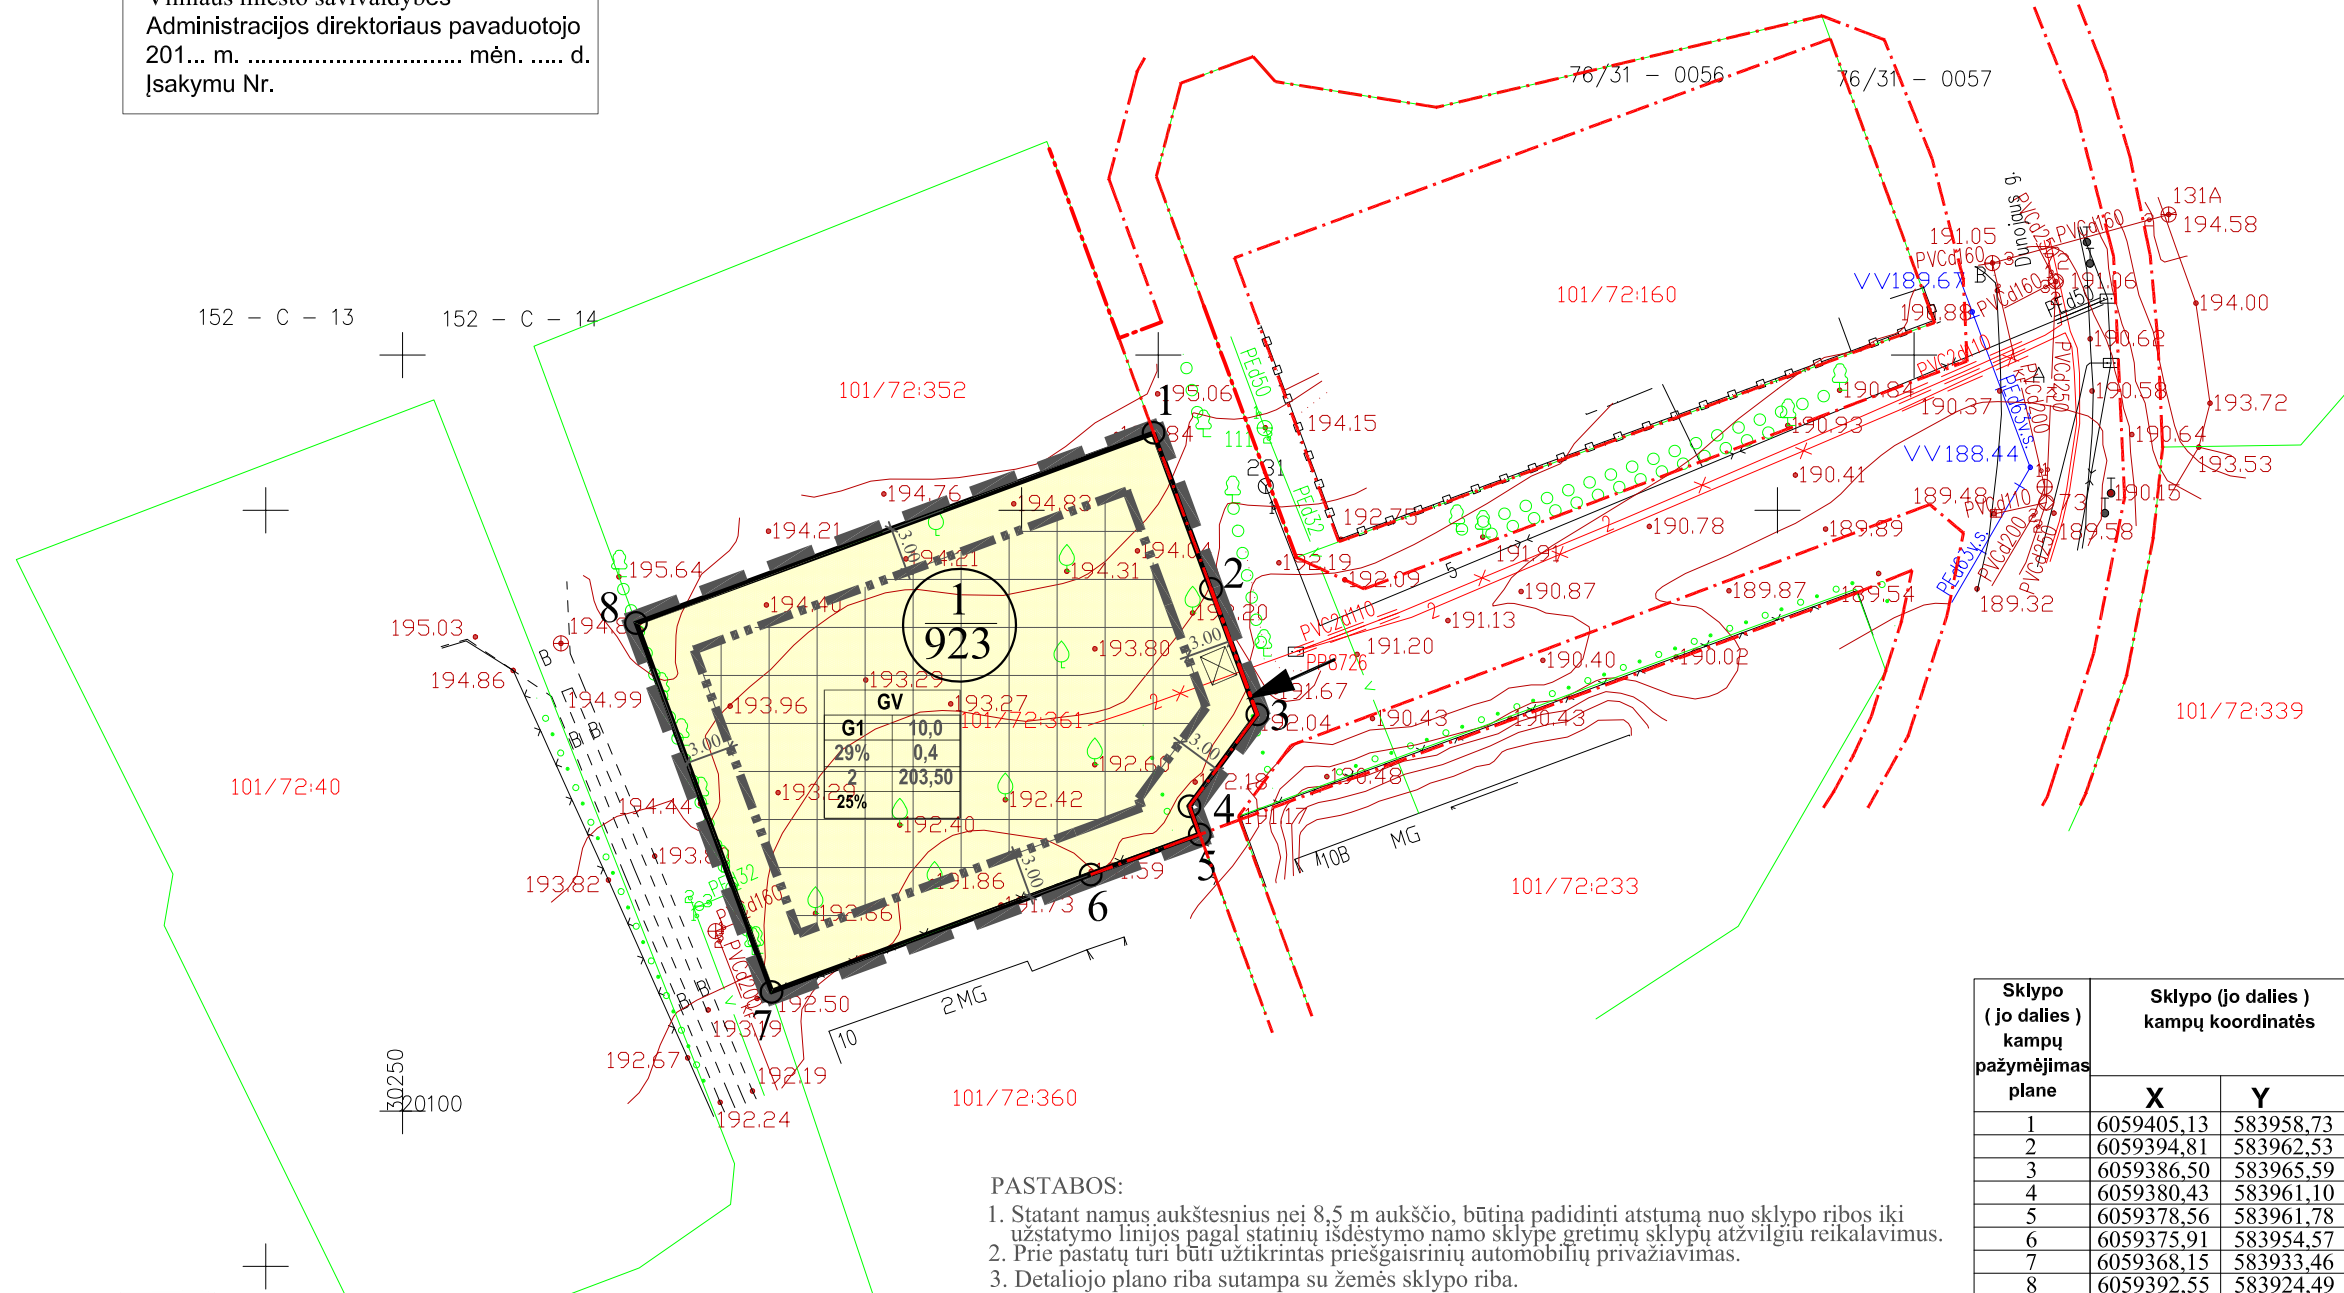

PASTABOS:
1. Statant namus aukštesnius nei 8,5 m aukščio, būtina padidinti atstumą nuo sklypo ribos iki užstatymo linijos pagal statinių išdėstymo namo sklype gretimų sklypų atžvilgiu reikalavimus.
2. Prie pastatų turi būti užtikrintas priešgaisrinis automobilių privažiavimas.
3. Detaliojo plano riba sutampa su žemės sklypo riba.

Sklypo (jo dalies) kampų pažymėjimas plane	Sklypo (jo dalies) kampų koordinatės	
	X	Y
1	6059405,13	583958,73
2	6059394,81	583962,53
3	6059386,50	583965,59
4	6059380,43	583961,10
5	6059378,56	583961,78
6	6059375,91	583954,57
7	6059368,15	583933,46
8	6059392,55	583924,49

TVIRTINU DONATAS PUKANASIS

Atest. Nr.	UAB "MEIRISTA" Panerių g. 64, Vilnius, tel. Nr. 869947231, uabmeirista@gmail.com			Teritorijos prie Dunojaus gatvės detaliojo plano sprendinių koregavimas sklype Dunojaus g. 14B inicijavimo pagrindu	
TPV0047	PV	V. Pavardė	Parašas	Data	PAGRINDINIS BRĖŽINYS. TERITORIJOS TVARKYMO IR NAUDOJIMO REŽIMO BRĖŽINYS. M1:500
19253	PDV	G. Meidutė		2018-12	
Etapas	Planavimo iniciatorius: DONATAS PUKANASIS				Lapas
DPK					Lapų
					263-DPK-2018
					1
					1