



**VILNIAUS MIESTO SAVIVALDYBĖS  
ADMINISTRACIJOS DIREKTORIAUS PAVADUOTOJAS**

**ĮSAKYMAS  
DĖL LEIDIMO KOREGUOTI TERITORIJOS TARP RINKTINĖS, TRIMITŲ GATVIŲ IR  
PRAVAŽIAVIMO KELIO PRIE TRIMITŲ G. 8 DETALIOJO PLANO SPRENDINIUS  
SKLYPE TRIMITŲ G. 14 (KADASTRO NR. 0101/0032:845) INICIJAVIMO SUTARTIES  
PAGRINDU**

2022 m. kovo d. Nr.  
Vilnius

Vadovaudamasi Lietuvos Respublikos teritorijų planavimo įstatymu, Lietuvos Respublikos aplinkos ministro 2014 m. sausio 2 d. įsakymu Nr. D1-8 „Dėl Kompleksinio teritorijų planavimo dokumentų rengimo taisyklių patvirtinimo“ patvirtintomis Kompleksinio teritorijų planavimo dokumentų rengimo taisyklėmis ir Vilniaus miesto savivaldybės administracijos direktoriaus 2021 m. kovo 19 d. įsakymo Nr. 40-144/21 „Dėl Vilniaus miesto savivaldybės administracijos direktoriaus pavaduotojos Danutos Narbut įgaliojimų“ 1.1.3 papunkčiu:

1. L e i d ž i u koreguoti Vilniaus miesto savivaldybės tarybos 2008 m. gruodžio 3 d. sprendimu Nr. 1-739 „Dėl teritorijos tarp Rinktinės, Trimitų gatvių ir pravažiavimo kelio prie Trimitų g. 8 detaliojo plano tvirtinimo“ patvirtinto detaliojo plano (registro Nr. T00059756) sprendinius inicijavimo sutarties pagrindu: sklypui Trimitų g. 14 (kadastru Nr. 0101/0032:845) nustatyti prioritetinį komercinės paskirties objektų naudojimo būdą ir kitą galimą daugiabučių gyvenamųjų pastatų ir bendrabučių teritorijų naudojimo būdą, taip pat nustatyti šiuos naudojimo būdus atitinkančius teritorijos naudojimo reglamentus vadovaujantis Vilniaus miesto savivaldybės teritorijos bendrojo plano sprendiniais, nustatyti servitūtų poreikį.

2. T v i r t i n u detaliojo plano koregavimo planavimo darbų programą (pridedama).

Administracijos direktoriaus pavaduotoja

Danuta Narbut

PATVIRTINTA:  
Vilniaus m. savivaldybės  
administracijos direktoriaus pavaduotojas  
2022 m. \_\_\_\_\_ d.  
įsakymu Nr.


## **PLANAVIMO DARBŲ PROGRAMA KOREGUOJAMO DETALIOJO PLANAVIMO DOKUMENTUI RENGTI**

1. **Planuojamos teritorijos adresas:** Trimitų g. 14 (kadastro Nr. 0101/0032:845)
2. **Planuojamos teritorijos plotas:** 0.1361 ha
3. **Planavimo organizatorius:** Vilniaus miesto savivaldybės administracijos direktorius, Konstitucijos pr. 3, Vilnius.
4. **Planavimo pagrindas:** 2021 m. lapkričio 29 d. prašymas.
5. **Planavimo uždaviniai:** koreguoti Vilniaus miesto savivaldybės tarybos 2008 m. gruodžio 3 d. sprendimu Nr. 1-739 „Dėl teritorijos tarp Rinktinės, Trimitų gatvių ir pravažiavimo kelio prie Trimitų g. 8 detaliojo plano tvirtinimo“ patvirtinto detaliojo plano (registro Nr. T00059756) sprendinius inicijavimo sutarties pagrindu: sklypui Trimitų g. 14 (kadastro Nr. 0101/0032:845) nustatyti prioritetinį komercinės paskirties objektų naudojimo būdą ir kitą galimą daugiabučių gyvenamųjų pastatų ir bendrabučių teritorijų naudojimo būdą, taip pat nustatyti šiuos naudojimo būdus atitinkančius teritorijos naudojimo reglamentus vadovaujantis Vilniaus miesto savivaldybės teritorijos bendrojo plano sprendiniais, nustatyti servitutų poreikį.
6. **Nagrinėjama teritorija:** kvartalas, į kurį įeina Trimitų g., Rinktinės g., gatvė be pavadinimo vakarinėje dalyje, iki Žalgirio g. (pažymėta pridedamoje schemoje).
7. **Papildomi planavimo uždaviniai:** numatyti funkcinius bei kompozicinius ryšius su gretimomis teritorijomis.
8. **Papildomi reglamentai:** teritorijos tūrinės ir erdvinės kompozicijos reikalavimai; teritorijos viešųjų erdvių išdėstymas; susisiekimo komunikacijų išdėstymas; automobilių stovėjimo aikštelių išdėstymas.
9. **Tyrimai ir galimybių studijos:** Nereikalingos.
10. **SPAV reikalingumas:** Neprivalomas.
11. **Atviras konkursas geriausiai urbanistinei idėjai atrinkti:** Nereikalingas.
12. **Detaliojo planavimo koregavimo etapai:** Parengiamasis, rengimo ir baigiamasis etapai.
13. **Koncepcijos rengimas:** detaliojo plano koncepcija nerengiama.
14. **Sprendinių nepriklausomas profesinis vertinimas:** nereikalingas.
15. **Viešumo užtikrinimas:** Vyriausybės nustatyta tvarka viešai paskelbia priimtą sprendimą dėl detaliojo plano rengimo pradžios, planavimo tikslų ir planavimo darbų programą.
16. **Planavimo terminai:** nurodomi teritorijų planavimo proceso inicijavimo sutartyje.
17. **Derinimo procedūra:** detalų planą derinti su planavimo sąlygas išdavusiomis institucijomis ir nustatyta tvarka kompleksiskai Teritorijų planavimo komisijoje.
18. **Kiti reikalavimai:** trūkstamus planavimui pradinis duomenis organizatorius paveda surinkti rengėjui. Projektą rengti ant skaitmeninių žemėlapių, panaudojant M 1:500-M1:1000 duomenis (detaliojo plano rengėjas gali papildomai naudoti ir kitus mastelius). Pateikti GIS aplinkoje kompiuterinėje laikmenoje.

Suderinta:

Vilniaus miesto savivaldybės vyriausiasis architektas

Mindaugas Pakalnis

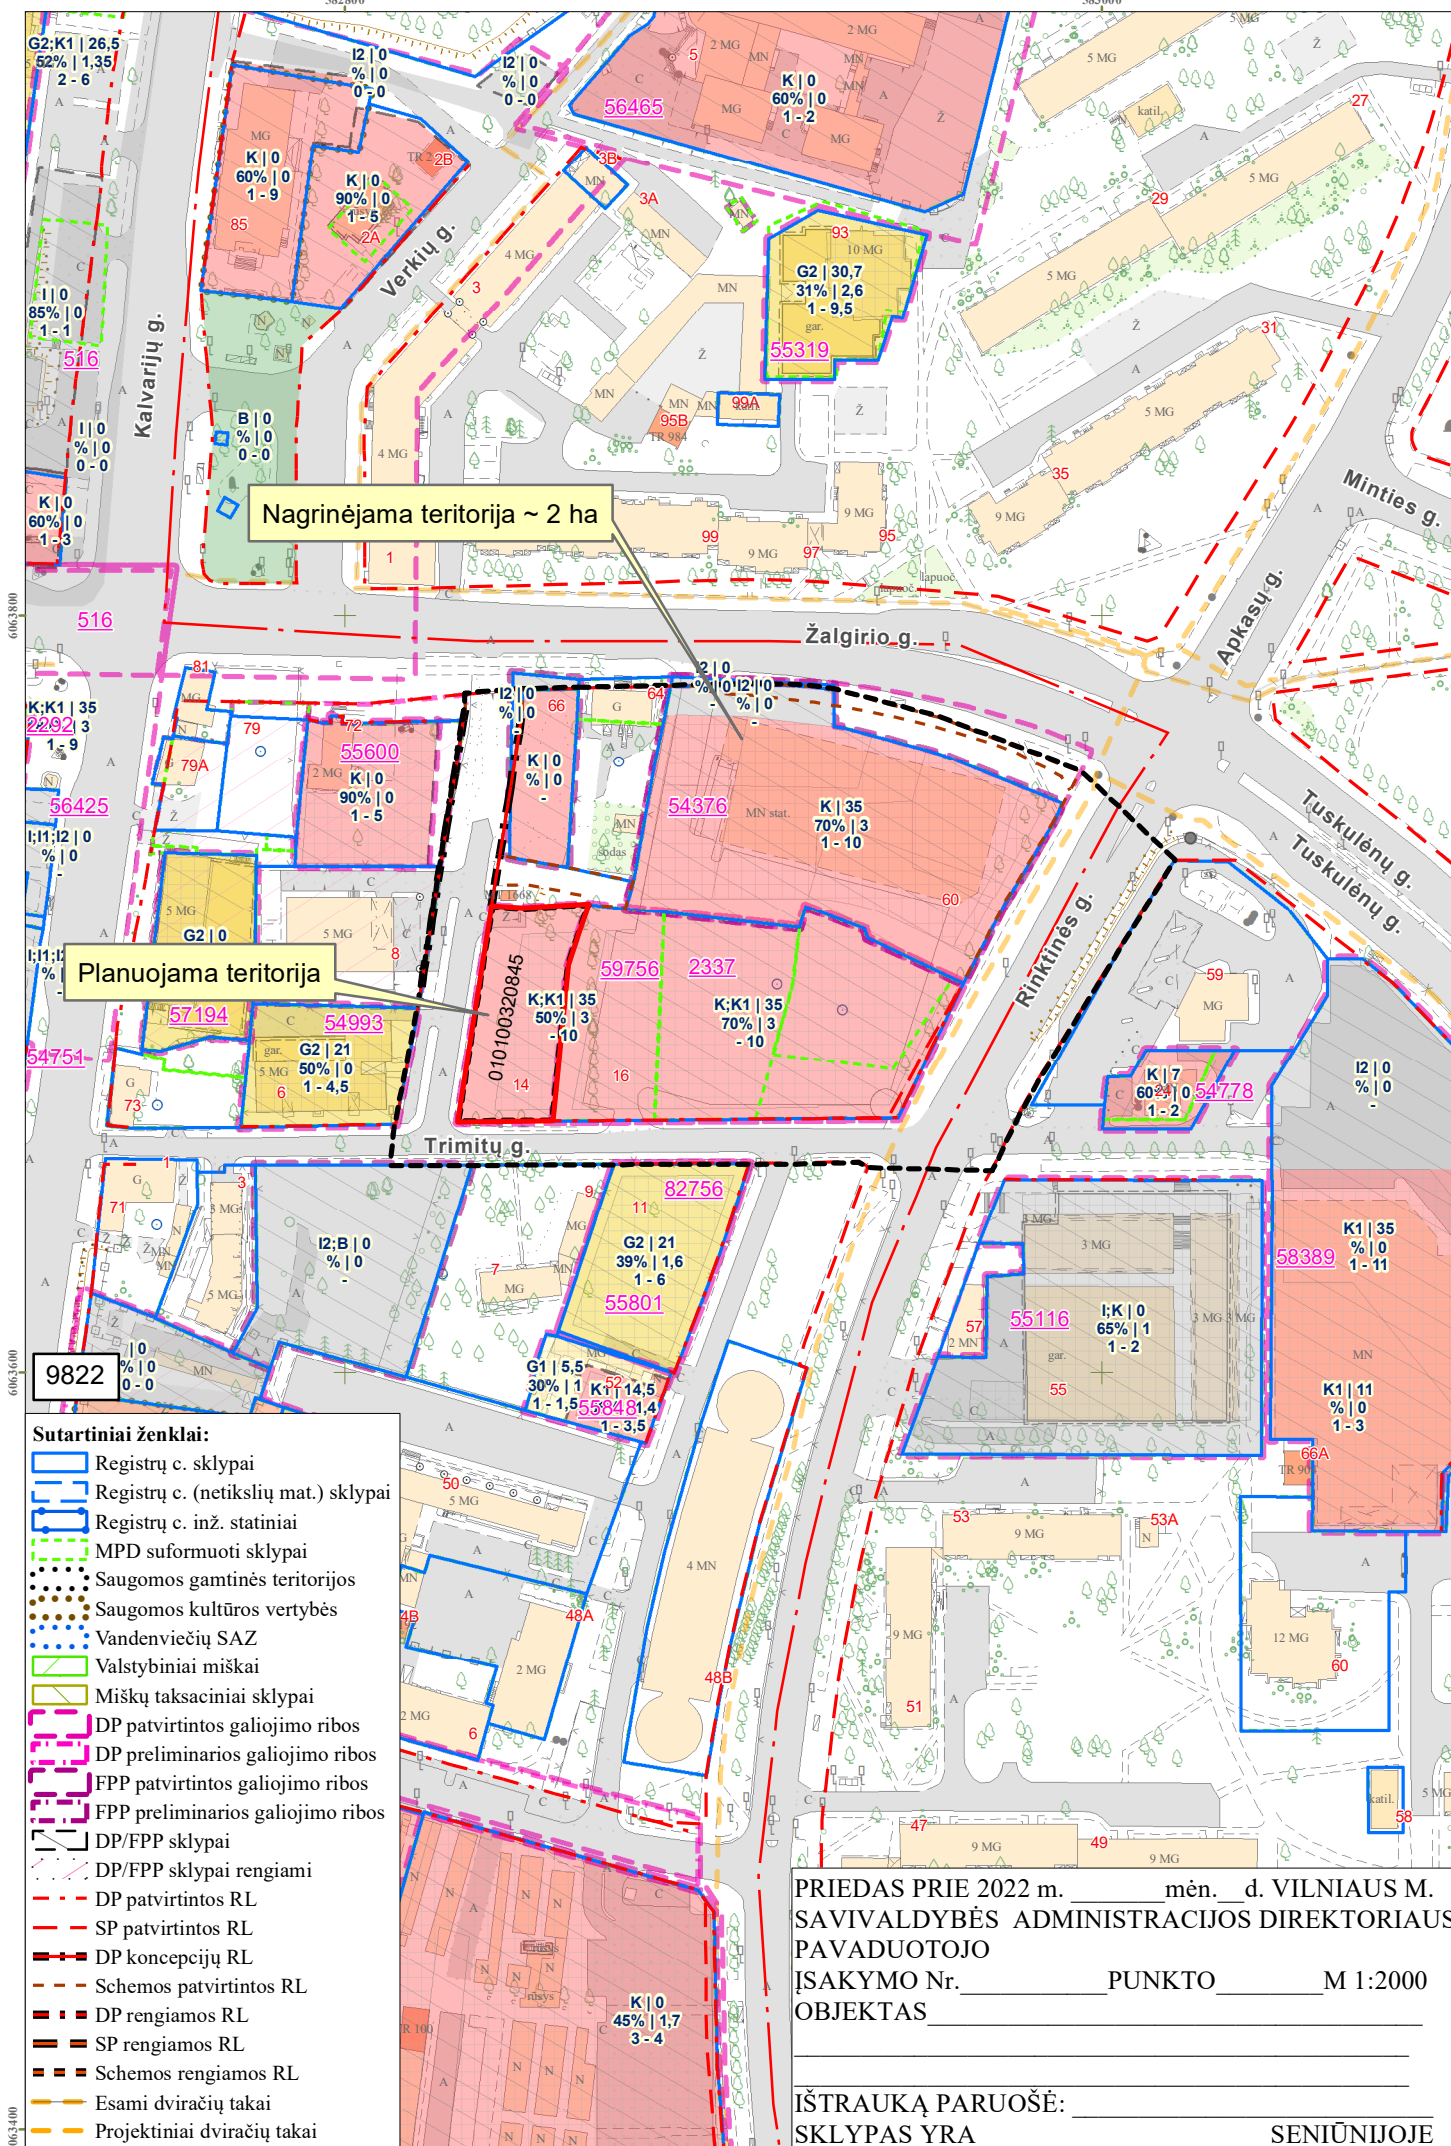

**DETALŪS METADUOMENYS**

<b>Dokumento sudarytojas (-ai)</b>	Vilniaus miesto savivaldybė 188710061, Konstitucijos pr. 3, LT-09601, Vilnius
<b>Dokumento pavadinimas (antraštė)</b>	DĖL LEIDIMO KOREGUOTI TERITORIJOS TARP RINKTINĖS, TRIMITŲ GATVIŲ IR PRAVAŽIAVIMO KELIO PRIE TRIMITŲ G. 8 DETALIOJO PLANO SPRENDINIUS SKLYPE TRIMITŲ G. 14 (KADASTRO NR. 0101/0032:845) INICIJAVIMO SUTARTIES PAGRINDU
<b>Dokumento registracijos data ir numeris</b>	2022-03-22 Nr. A30-1049/22
<b>Dokumento gavimo data ir dokumento gavimo registracijos numeris</b>	–
<b>Dokumento specifikacijos identifikavimo žymuo</b>	ADOC-V1.0
<b>Parašo paskirtis</b>	Pasirašymas
<b>Parašą sukūrusio asmens vardas, pavardė ir pareigos</b>	Danuta Narbut, Administracijos direktoriaus pavaduotoja, Administracijos direktorius
<b>Sertifikatas išduotas</b>	DANUTA NARBUT LT
<b>Parašo sukūrimo data ir laikas</b>	2022-03-21 21:09:11 (GMT+02:00)
<b>Parašo formatas</b>	XAdES-T
<b>Laiko žymoje nurodytas laikas</b>	2022-03-21 21:09:20 (GMT+02:00)
<b>Informacija apie sertifikavimo paslaugų teikėją</b>	EID-SK 2016, AS Sertifitseerimiskeskus EE
<b>Sertifikato galiojimo laikas</b>	2020-07-27 16:38:23 – 2023-07-27 16:38:23
<b>Informacija apie būdus, naudotus metaduomenų vientisumui užtikrinti</b>	"Registravimas" paskirties metaduomenų vientisumas užtikrintas naudojant "RCSC IssuingCA, VI Registru centras - i.k. 124110246 LT" išduotą sertifikatą "Dokumentų valdymo sistema Avilys, Vilniaus miesto savivaldybės administracija, i.k. 188710061 LT", sertifikatas galioja nuo 2021-12-20 09:38:49 iki 2024-12-19 09:38:49
<b>Pagrindinio dokumento priedų skaičius</b>	2
<b>Pagrindinio dokumento pridedamų dokumentų skaičius</b>	–
<b>Priedamo dokumento sudarytojas (-ai)</b>	–
<b>Priedamo dokumento pavadinimas (antraštė)</b>	–
<b>Priedamo dokumento registracijos data ir numeris</b>	–
<b>Programinės įrangos, kuria naudojantis sudarytas elektroninis dokumentas, pavadinimas</b>	Dokumentų valdymo sistema „Avilys“, versija 3.5.56
<b>Informacija apie elektroninio dokumento ir elektroninio (-ių) parašo (-ų) tikrinimą (tikrinimo data)</b>	Atitinka specifikacijos keliamus reikalavimus. Visi dokumente esantys elektroniniai parašai galioja (2022-03-22 12:03:31)
<b>Paieškos nuoroda</b>	–
<b>Papildomi metaduomenys</b>	Nuorašą suformavo 2022-03-22 12:03:31 Dokumentų valdymo sistema „Avilys“