


Planuojama teritorija
Kad.Nr. 0101/0165:1690; 1691

Mažo užstatymo intensyvumo gyvenamosios teritorijos
ŠV 3.5.1

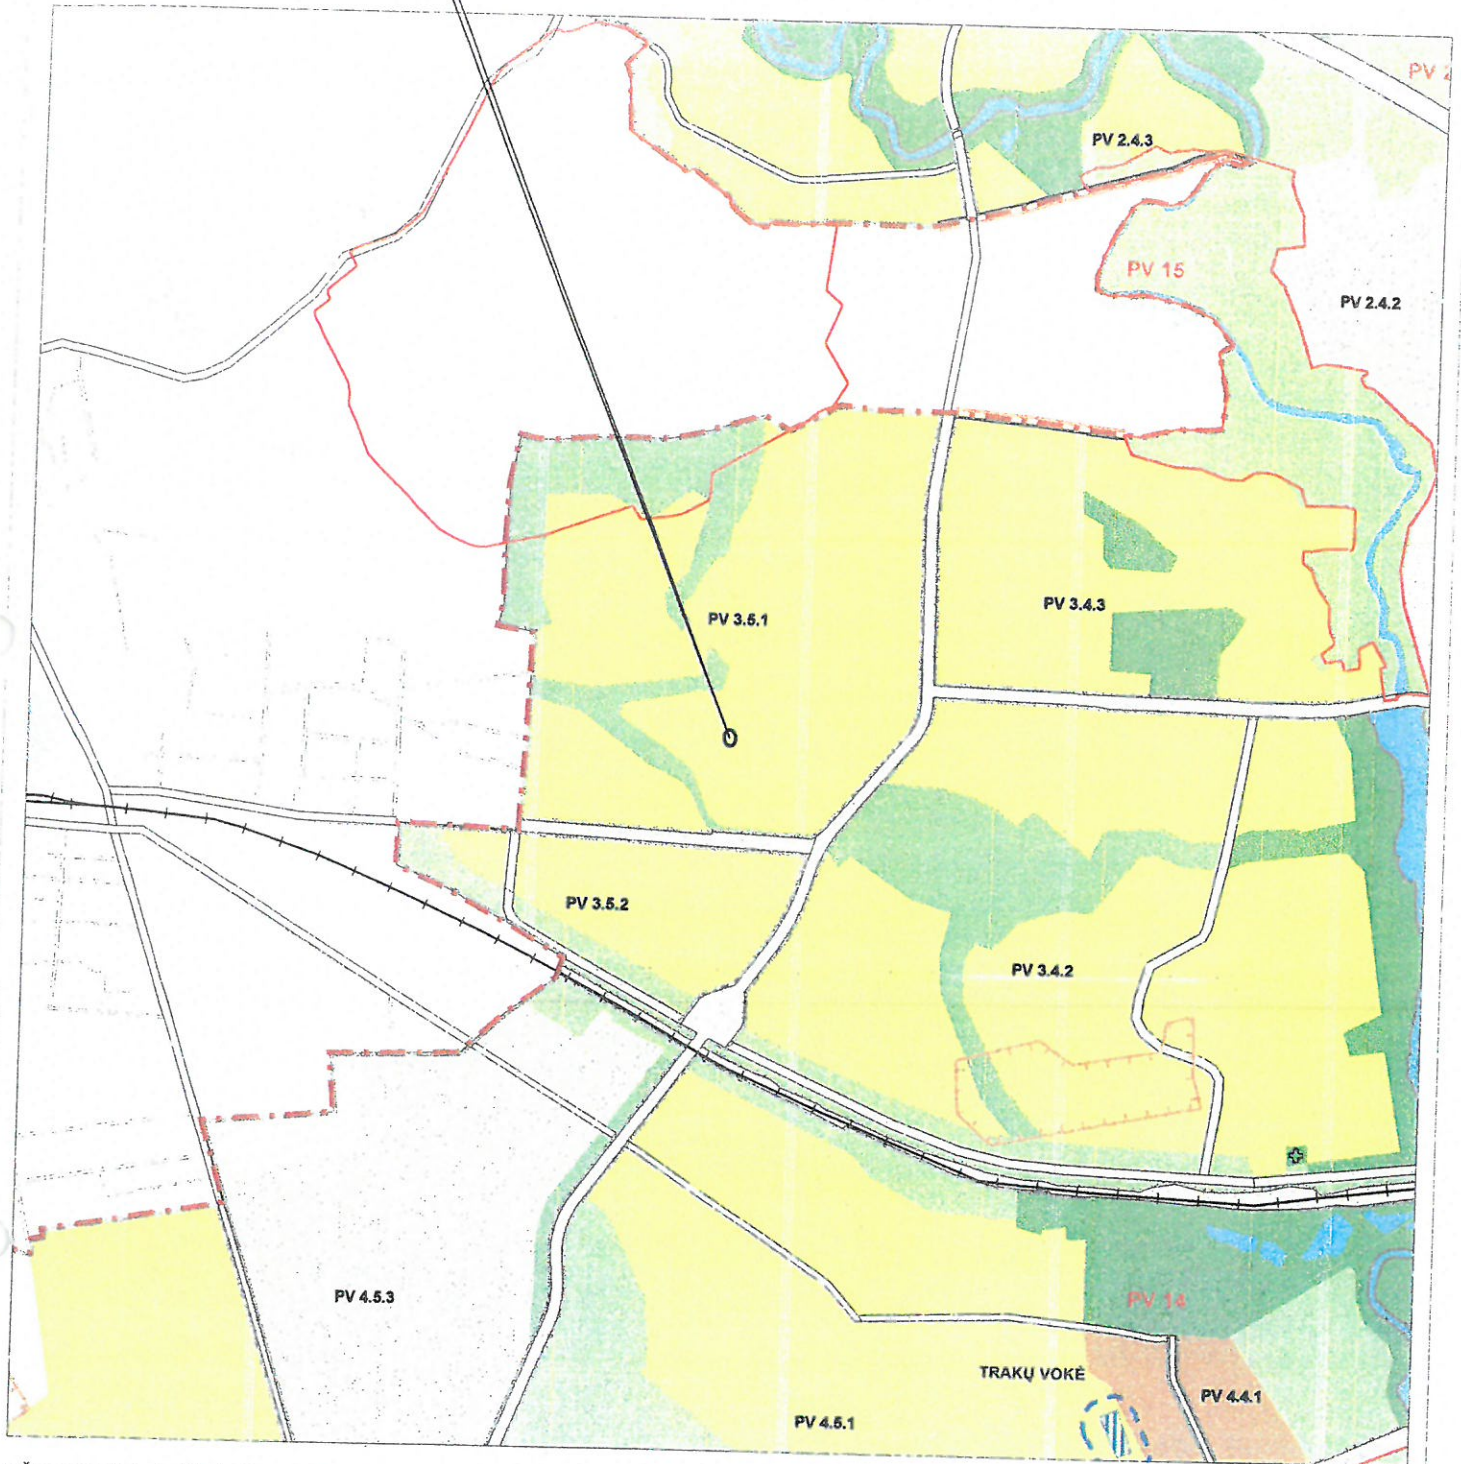

* Ši pagrindinio brėžinio ištrauka turi būti vertinama kaip visuma kartu su pagrindinio brėžinio reglamentų lentele, tekstiniais reglamentais, bei kitais BP sprendiniais

BENDROJO PLANO IKI 2015 M. PAGRINDINIO BRĖŽINIO IŠTRAUKA

Patvirtinta Vilniaus m. tarybos sprendimu Nr. 1-1519, 2007 m. vasario 14 d.

M 1:25000 © Vilniaus m. savivaldybė

- | | | |
|---|--|---|
| <ul style="list-style-type: none"> Senamiestis Miesto centras, svarbiausi lokalūs centrai Rajonų centrai ir kitos mišrios didelio užstatymo intensyvumo teritorijos Intensyvaus užstatymo gyvenamosios teritorijos Vidutinio užstatymo intensyvumo gyvenamosios teritorijos Mažo užstatymo intensyvumo gyvenamosios teritorijos Sodininkų bendrijų (SB) teritorijos SB ter., konvertuojamos į mažo užstatymo intens. gyvenamąsias ter. Visuomenės poreikiams, specializuotos ir kompleksų teritorijos Visuomenės poreikiams, spec. ir kompleksų ter. su dideliu želdinių kiekiu Infrastruktūros teritorija | <ul style="list-style-type: none"> Verslo, gamybos, pramonės teritorija Intensyviai naudojami įrengiami želdynai Ekstensyviai naudojami įrengiami želdynai Mišakai ir miškingos teritorijos Terminuoti iki 2015 m. žemės ūkio ir kt. neužstatyti teritorijos Vandens Vandenvietės Vilniaus miesto vandenviečių sanitarinės apsaugos zonų 2-oji juosta Vilniaus miesto vandenviečių sanitarinės apsaugos zonų 3 sektorius Vilniaus pilių valstybinio kultūrinio rezervato teritorija Naudingos iškasenos (išžvalgytų naudingųjų iškasenų telkiniai ir naudingųjų iškasenų prognozuojami išteklių plotai) Nagrinėjamas rajonas ir jo ribos | <ul style="list-style-type: none"> Vilniaus m. savivaldybės ribos Vilniaus Senamiestio ribos Siūloma Vilniaus Senamiestio ir kitų urbanistinių draustinių apsaugos zona Saugomos teritorijos Esama triukšmo zona Perspektyvinė triukšmo zona A, B, C kategorijų gatvės ir gatvės su visuomeniniu transportu Gatvių alternatyvios trasos Užmiestio kelių perspektyvinės trasos Geležinkeliai Planuojama geležinkelio linija |
|---|--|---|