
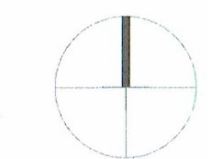


X=6060510.64
Y=590478.99
X=6060506.59
Y=590479.06
X=6060506.57
Y=590477.71
X=6060501.62
Y=590477.79

X=6060517.25
Y=590470.12
X=6060495.95
Y=590470.45
X=6060481.57
Y=590470.68

BUITINIŲ ATLIEKŲ KONTEINERIAI

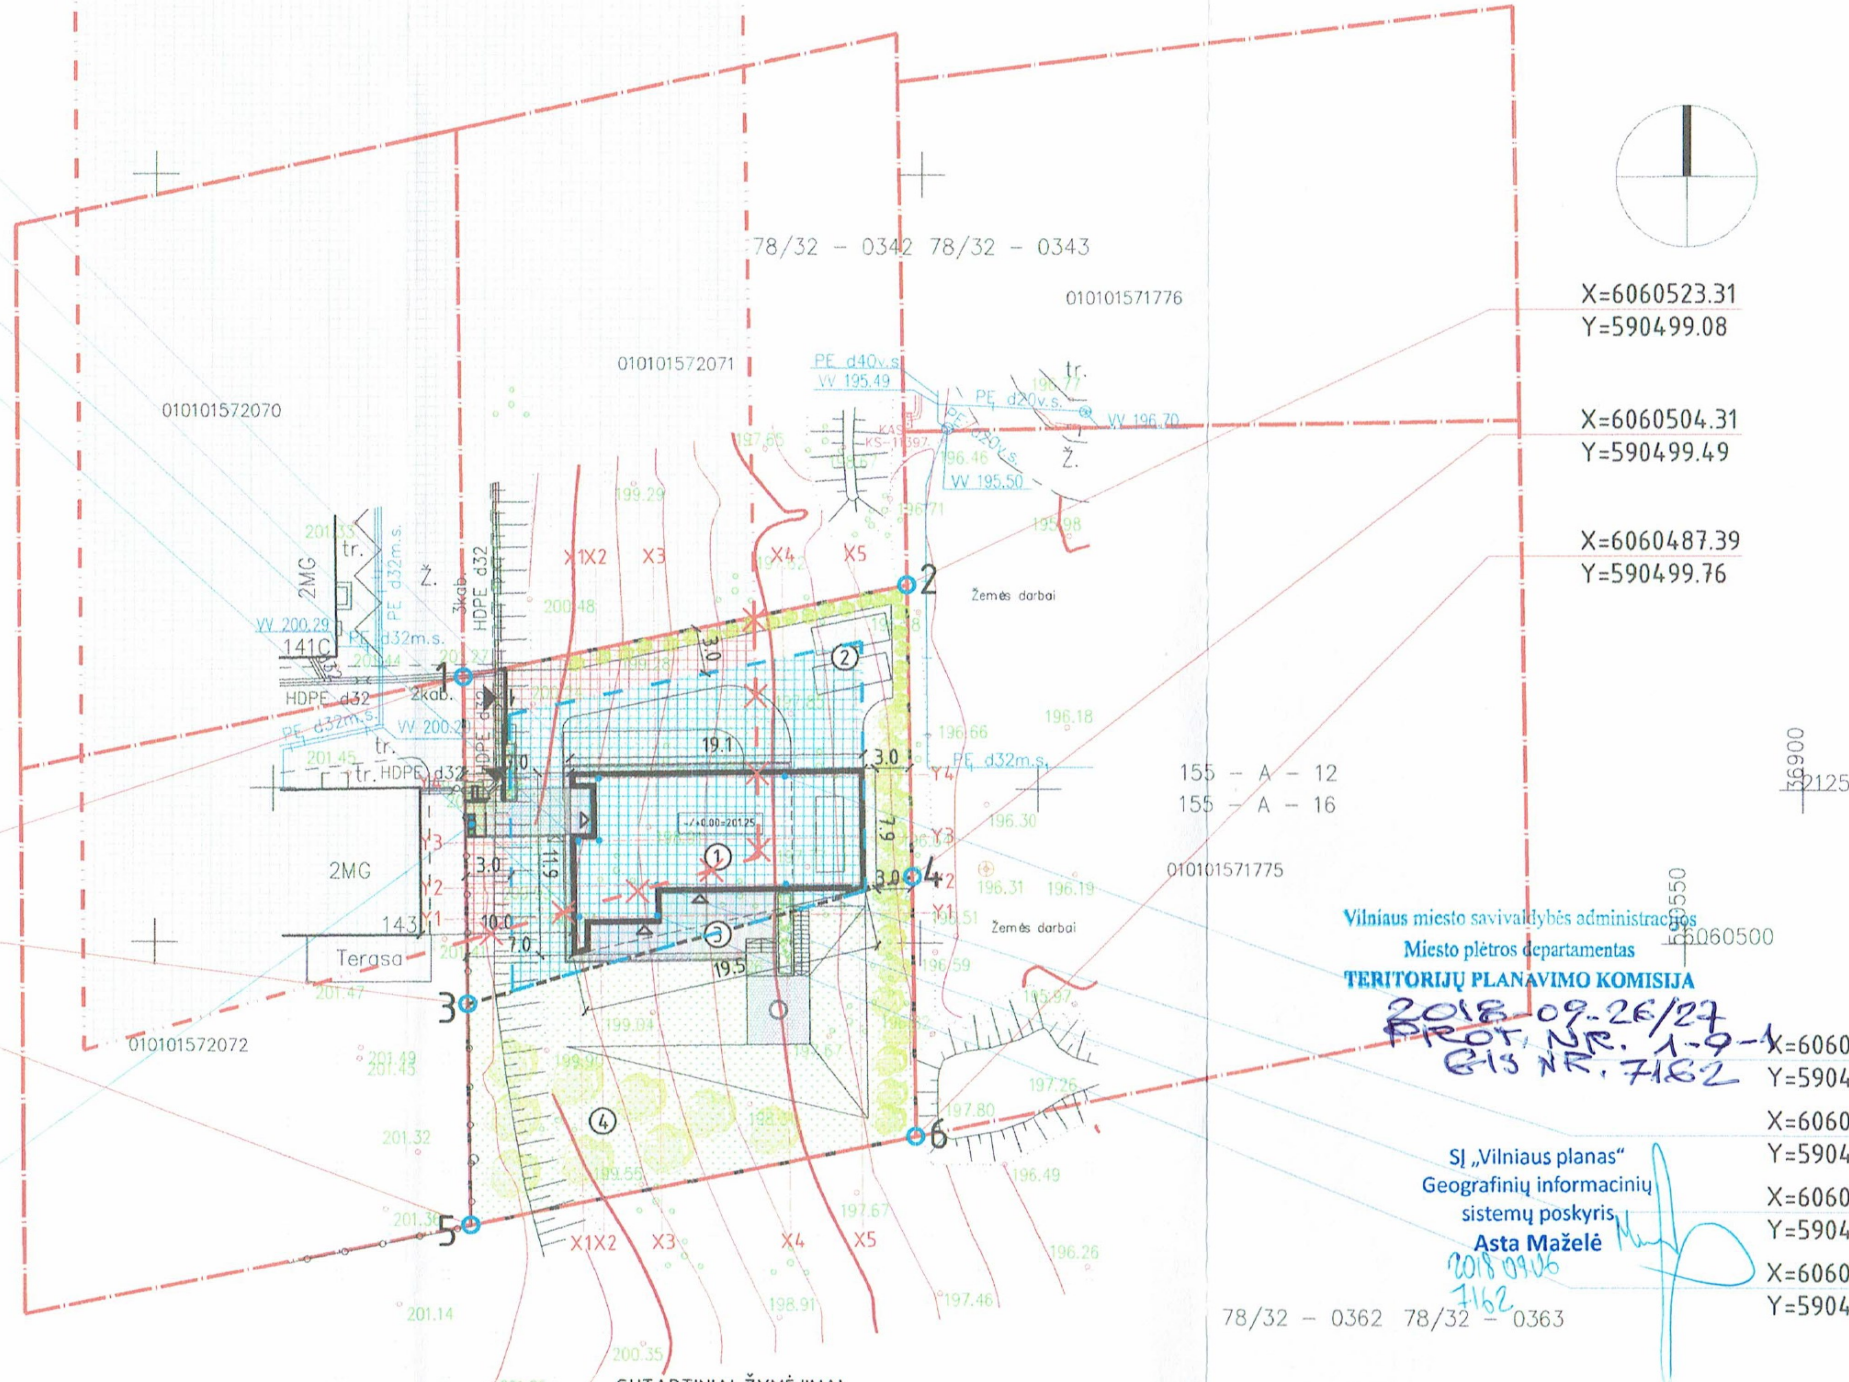

X=6060523.31
Y=590499.08
X=6060504.31
Y=590499.49
X=6060487.39
Y=590499.76

Vilniaus miesto savivaldybės administracijos
Miesto plėtros departamentas
TERITORIJŲ PLANAVIMO KOMISIJA

2018-09-26/27
PROT. NR. 1-9-1
GIS NR. 7182

SĮ „Vilniaus planas“
Geografinių informacinių
sistemų poskyris
Asta Maželė

SUTARTINIAI ŽYMĖJIMAI

	ESAMA SKLYPO RIBA
	KAIMYNIŲ SKLYPŲ RIBOS
	SKLYPO SKIRTINGO REGLAMENTO RIBA (PATVIRTINTA 2012-02-22 VILNIAUS M. SAV. ADMIN. DIREKTORIAUS ĮSAKYMŲ NR. 30-345)
	UŽSTATYMO RIBA (PATVIRTINTA 2007-06-11 VILNIAUS M. SAV. ADMIN. DIREKTORIAUS ĮSAKYMŲ NR. 30-1137)
	NAIKINAMA UŽSTATYMO RIBA
	NAUJA UŽSTATYMO RIBA
	ESAMA UŽSTATYMO TERITORIJA (PATVIRTINTA 2007-06-11 VILNIAUS M. SAV. ADMIN. DIREKTORIAUS ĮSAKYMŲ NR. 30-1137)
	NAIKINAMA UŽSTATYMO TERITORIJA
	NAUJA UŽSTATYMO TERITORIJA

KAMPO ŽYMUO	SKLYPO KAMPŲ KOORDINATĖS		SKLYPO/DALIES PLOTAS
	X	Y	
1	6060517.25	590470.12	(1-2-3-4)
2	6060523.31	590499.08	587m ²
3	6060495.95	590470.45	
4	6060504.31	590499.49	(3-4-5-6)
5	6060481.57	590470.68	457m ²
6	6060487.39	590441.60	
BENDRAS SKLYPO PLOTAS			1044m ²

PASTABA:
1. Teritorijos tvarkymo ir naudojimo režimas, bei statinių reglamentai yra nustatyti 2007-06-11 Vilniaus miesto savivaldybės administracijos direktoriaus įsakymu Nr. 30-1137, kuriuo patvirtintas teritorijos, pagal "1.0900ha sklypo Grigaičių k., N.Vilnios sen., Vilniaus m. Sav. detalusis planas". Remiantis patvirtintu detalioju planu brėžinyje yra keičiama užstatoma teritorija, kadangi ji neatitinka naujo teritorijos padalinimo pagal "Sklypo (kadastro Nr. 0101/0157:1774) Grigaičių kaime plano prilyginamo detaliojo teritorijų planavimo dokumentui" patvirtinto 2012-02-22 Vilniaus m. sav. admin. direktoriaus įsakymu. Kiti detaliojo plano sprendiniai ir jame numatyti reglamentai nekeičiami.

Esamos požeminės komunikacijos suderintos:

Eil. Nr.	Įstaigos pavadinimas	Data	V.Pavardė	Parašas	Pastabos
1.	Vilniaus m. MPD	20181005	S. Pačerauskas	[Signature]	
2.	UAB "VST"	17.09.2018	V. Mulatavičius	[Signature]	
3.	AB "Energijos skirstymo operatorius"	20180927	A. Kovalyūnas	[Signature]	Reg. Nr. 44.4205
4.	UAB "Vilniaus gatvių apšvietimo tinklai"	20180927	A. Kovalyūnas	[Signature]	
5.	AB "Telia" LT	14.09.2018	V. Vainorius	[Signature]	
6.	UAB "VVT"	20181003	R. Kriščiūnas	[Signature]	
7.	AB "LITGRID"	17.09.2018	S. Masiulis	[Signature]	
8.	UAB "Skaidula"	18.10.03	S. Pačerauskas	[Signature]	

ATESTATO NR.	PROJEKTUOTOJAS:	ETAPAS	ORGANIZATORIUS
A2171	Dovydas Čipkus nuolatinio Lietuvos gyventojų individualios veiklos vykdymo pažyma NR. 58809	TP	KAROLIS DILDA
	PV D. ČIPKUS		
	ARCH M. MICKEVIČIUS		

SITUACIJOS SCHEMA			
OBJEKTO VIETA			
EKSPLIKACIJA			
1	PROJEKTUOJAMAS PASTATAS		
2	AUTOMOBILIŲ STOVĖJIMO VIETA		
3	LAUKO TERASA		
4	SODAS		
SUTARTINIAI ŽYMĖJIMAI			
	SKLYPŲ RIBOS		
	PATEKIMAI Į PASTATĄ		
	PATEKIMAI Į SKLYPĄ		
	PROJEKTUOJAMAS PASTATAS		
	SKLYPO SKIRTINGO REGLAMENTO RIBA		
TECHNOEKONOMINIAI RODIKLIAI			
SKLYPAS			
SKLYPO PLOTAS			104,4m ²
UŽSTATYMO PLOTAS			211,7m ²
UŽSTATYMO TANKIS			20,3%
UŽSTATYMO INTENSIVUMAS			0,17
APŽELDINTAS SKLYPO PLOTAS			593,1m ²
APŽELD. SKL. DALIES SANT. SU SKL. PL.			56,8%
AUTOMOBILIŲ STOVĖJIMO VIETŲ SKAIČIUS			3
GYVENAMASIS NAMAS			
BENDRASIS PASTATO PLOTAS			181,91m ²
GYVENAMASIS PLOTAS			93,26m ²
PAGALBINIS PLOTAS			88,65m ²
NAUDINGAS PLOTAS			123,11m ²
GARAŽO PLOTAS (NEŠILDOMAS)			58,80m ²
LAUKO TERASŲ PLOTAS			43,64m ²
PASTATO TŪRIS			775m ³
AUKŠTŲ SKAIČIUS			1
PASTATO AUKŠTIS			5,60m
TECHNINIO PROJEKTO SPRENDINIAI, NEPAŽEIDŽIA TREČIŲJŲ ASMENŲ INTERESŲ, BEI ATITINKA VISAS PRIEŠGAISRINES APSAUGOS HIGIENOS, STATYBOS NORMŲ TAISYKLES IR REIKALAVIMUS.			
PV D. ČIPKUS A2171			
PROJEKTO PAVADINIMAS			
TERITORIJOS, PAGAL "1.0900HA GRIGAIČIŲ K. N. VILNIOSEN. VILNIAUS MIESTAS DETALUSIS PLANAS" SKLYPO S. ŠILINGO G. 145, VILNIOSEN. (KAD NR. 0101/0157:2073) UŽSTATYMO ZONOS IR RIBŲ KOREGAVIMAS			
BREŽINIO PAVADINIMAS		LAIDA	
SKLYPO PLANAS SU KOREGUOJAMIS DETALIOJO PLANO SPRENDINIAIS		0	
MASTELIS	OBJEKTO NR.	BREŽ. SK.	BREŽ. NR.
1:500	201801M-TP	04	04