


| TECHNINIAI-EKONOMINIAI RODIKLIAI | |
|--|-----------------------|
| GYVENAMOJO NAMO AUKŠTŲ SKAIČIUS | 2 |
| GARAŽO AUKŠTŲ SKAIČIUS | 1 |
| BENDRASIS PASTATŲ PLOTAS | 340.08 m ² |
| GYVENAMOJO NAMO: | |
| BENDRASIS PASTATO PLOTAS | 268.14 m ² |
| NAUDINGASIS PASTATO PLOTAS | 268.14 m ² |
| GYVENAMASIS PASTATO PLOTAS | 184.91 m ² |
| PAGALBINIS PASTATO PLOTAS | 83.23 m ² |
| STATYBINIS TŪRIS | 1125 m ³ |
| PASTATO PLOTAS BRUTTO | 364 m ² |
| AUKŠTIS IKI KRAIGO | 8.60 m |
| GARAŽO: | |
| BENDRASIS GARAŽO PLOTAS | 71.94 m ² |
| PAGRINDINIS PASTATO PLOTAS | 48.72 m ² |
| PAGALBINIS PASTATO PLOTAS | 23.22 m ² |
| STATYBINIS TŪRIS | 256 m ³ |
| PASTATO PLOTAS BRUTTO | 91 m ² |
| AUKŠTIS IKI KRAIGO | 3.80 m |
| SKLYPO PLOTAS | 2622 m ² |
| GYVENAMOJO NAMO UŽIMTA SKLYPO DALIS | 240 m ² |
| GARAŽO UŽIMTA SKLYPO DALIS | 120 m ² |
| SKLYPO UŽSTATYMO PLOTAS (BENDRAS) | 360 m ² |
| UŽSTATYMO TANKUMAS | 12.97% |
| UŽSTATYMO INTENSIVUMAS | 10.23% |
| ŽELDINIŲ PLOTAS SKLYPE (m ²) | 1947 m ² |
| ŽELDINIŲ PLOTAS SKLYPE (%) | 74.25 % |
| BETONINIŲ TRINKELIŲ PLOTAS SKLYPE | 303 m ² |
| PARKAVIMO VIETŲ SKLYPE SKAIČIUS | 7 |

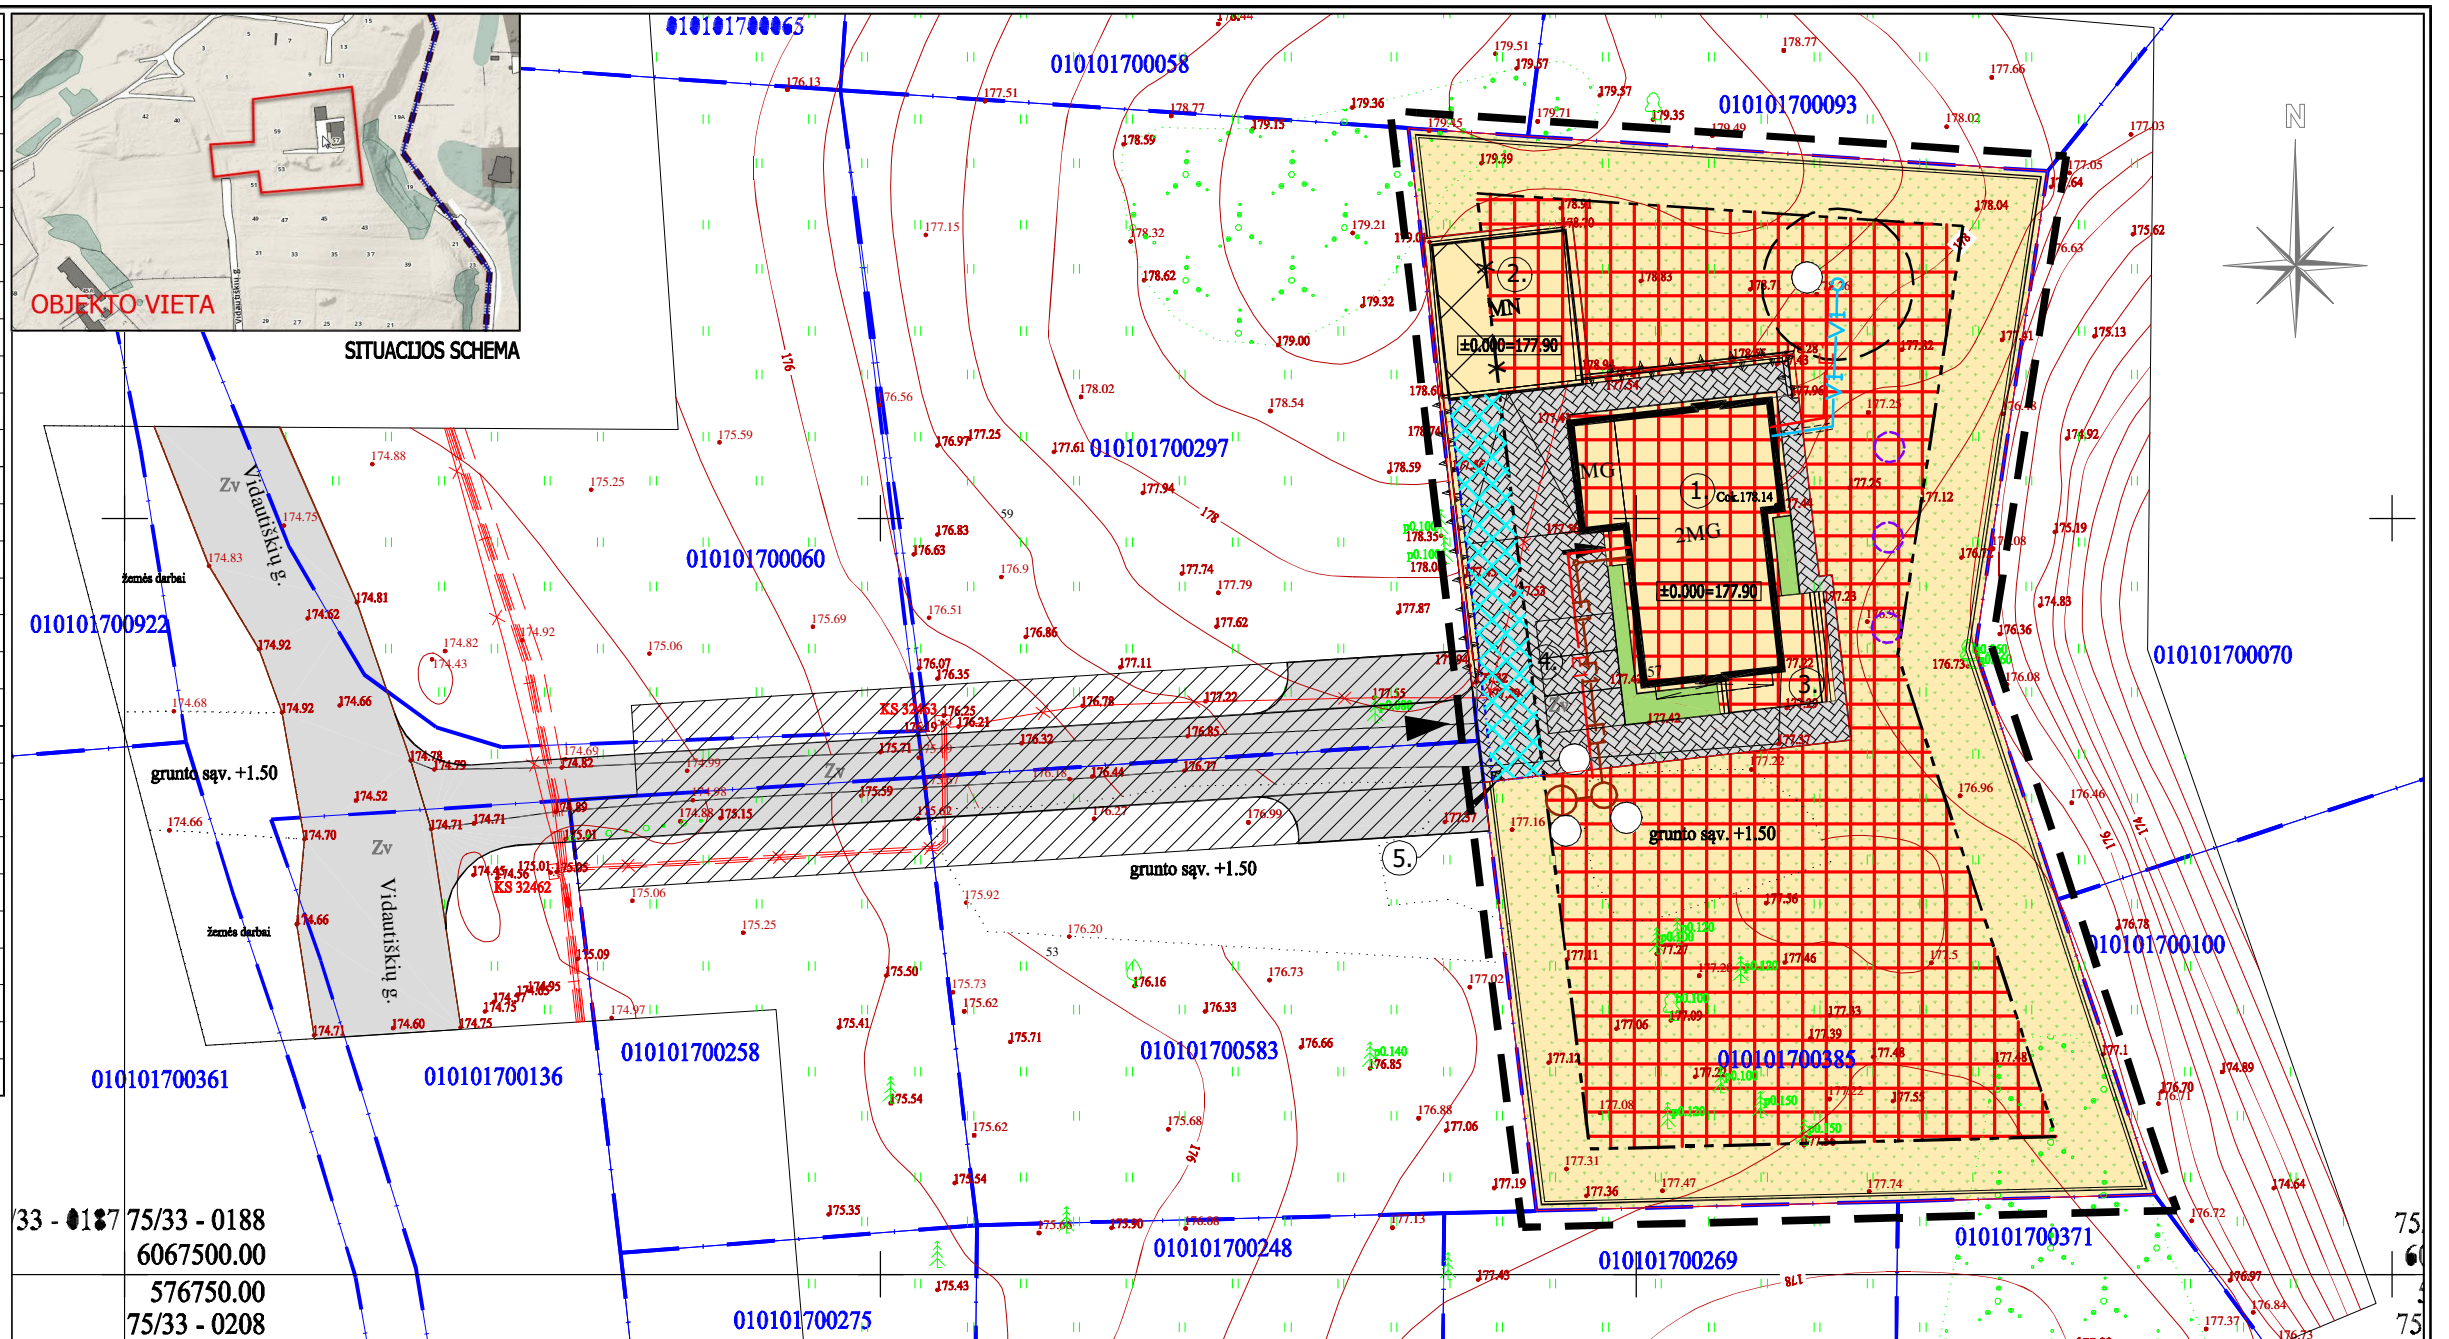

PASTABA: PROJEKTUOJAMAS PASTATAS MŪRINIS, 2 AUKŠTŲ. PROJEKTUOJAMAS GARAŽAS MŪRINIS, 1 AUKŠTO

| TECHNINIO PROJEKTO SUTARTINIAI ŽYMĖJIMAI | |
|--|-------------------------------------|
| | SKLYPO RIBA |
| | GRETIMŲ SKLYPŲ RIBOS |
| | PROJEKTUOJAMAS PASTATAS |
| | ĮVAŽIAVIMAS Į SKLYPĄ |
| | ĮĖJIMAS Į PASTATĄ |
| | VĄŽIUOJAMOSIOS DALIES KRAŠTAS |
| | KIETOS DANGOS, PRIVAŽIAVIMAI, TAKAI |
| | BETONINIŲ TRINKELIŲ DANGA |
| | VEJA |
| | TVORA |
| | SERVITUTAS |
| EKSPLIKACIJA | |
| ① | PROJEKTUOJAMAS PASTATAS |
| ② | PROJEKTUOJAMAS GARAŽAS |
| ③ | TERASA |
| ④ | AUTOMOBILIŲ STOVĖJIMO AIKŠTELĖ |
| ⑤ | BUTINIŲ ATLIEKŲ ĮRENGINIO VIETA |

| DETALIOJO PLANO SUTARTINIAI ŽYMĖJIMAI: | |
|--|---|
| | Detaliojo plano korektūros riba |
| | Esama statybos riba pagal galiojantį DP |
| | Esama statybos zona pagal galiojantį DP |
| | Gyvenamoji teritorija |
| | Naikinama anksčiau suplanuota statybos riba |
| | Projektuojama s statybos zona |
| | Inžinerinių statinių statybos riba |
| | Inžinerinių statinių statybos zona |
| | Koreguojama statybos zona |

- GAISRINĖS PASTABOS:
1. PROJEKTUOJAMAS II UGNIAI ATSPARUMO LAIPSNIŲ PASTATAS. NUO GRETIMUOSE SKLYPUOSE ESAMŲ STATINIŲ NORMATINIAI ATSTUMAI IŠLAIKOMI.
 2. PRIVAŽIAVIMAS PRIE PASTATO NUMATOMAS KIETOMIS DANGOMIS IŠ VIDAUTIŠKIŲ GATVĖS. PRIVAŽIAVIMO PLOTIS NE SIAURESNIS KAIP 3.5 METRO.
 3. IŠORĖS GAISRŲ GESINIMAS NUMATOMAS, IŠKVIETUS PRIEŠGAISRINĖ TECHNİKA IŠ ARTIMIAUSIOS PRIEŠGAISRINĖS IR GELBĖJIMO TARNYBOS.
 4. NEĮRENGUS CENTRALIZUOTŲ IŠORĖS GAISRŲ GESINIMO PRIEMONIŲ, PASTATO STATYTOJAS ĮSIPAREIGOJA IKI PASTATO PRIDAVIMO UŽTIKRINTI IŠORĖS GAISRŲ GESINIMO PRIEMONIŲ BUVIMĄ.
 5. KONKREČIOS PRIEMONĖS GAISRO GESINIMUI PROJEKTUOJAMOS TECHNINIO PROJEKTO RENGIMO STADIJOJE.
 6. ATSTUMAS NUO PROJEKTUOJAMOS AUTOMOBILIŲ STOVĖJIMO AIKŠTELĖS IKI SKLYPŲ KAD.NR.01010170:0297, 01010170:0593 IŠLAIKOMI, SUTIKIMAI NEREIKALINGI.
 7. PRIEŠGAISRINIS ATSTUMAS IKI SKLYPO KAD.NR.01010170:297 PAGAL "PRIEŠGAISRINĖS SAUGOS PAGRINDINIŲ REIKALAVIMAI" TARP II GRUPĖS STATINIŲ IŠLAIKOMAS, SUTIKIMAS NEREIKALINGAS.

KITI REGLAMENTAI, NUSTATYTI TERITORIJOS ŠIAURINĖS DALIES DETALIUOJU PLANU, NEKEIČIAM.

| O | 2021 - 09 | LEIDIMO STATYBAI GAVIMUI | |
|----------------|---|---|---------------------|
| LADA | | | |
| KVAL. DOK. NR. | FB: TP profesionalus požiūris į architektūrą... ARCHITEKTO ROLANDO MATULEVIČIAUS STUDIJA rolandas@a1303.lt +370 659 39278 SKLYPŲ, STUDIJOJŲ IR TERITORIJŲ PLANAVIMAS I ARCHITEKTŪRA I TŪRINIŲ MAKETAJ | STATINIO PROJEKTO PAVADINIMAS: APIE 8,7HA GINEITIŠKIŲ IR PAVILIONIŲ TERITORIJOS T5 KVARTALO VILNAUS M. SAV. DETALIOJO PLANO KOREGAVIMAS SKLYPE (VIDAUTIŠKIŲ G. 57, VILNIUS, KAD.NR.0101/0170:0385) | |
| A1303 | SPV ROLANDAS MATULEVIČIUS | STATINIO NR. IR PAVADINIMAS: Nr.1, VIENBUTIS GYVENAMASIS NAMAS (6.1) | |
| | ARCH. VYTAUTAS PETKEVIČIUS | DOKUMENTO PAVADINIMAS: SKLYPO PLANAS SU DETALIOJO PLANO KOREGAVIMO SPRENDINIAIS, M 1:500 | |
| | | LADA 0 | |
| LT | STATYTOJAS: AM, OM, ŽM | DOKUMENTO ŽYMUO: PV 2000-00-AS1- TPD - B.3 | LAPAS LAPŲ 01 01 |