


Mes, sklypo (kad. Nr. 0101/0078:0749) savininkai, sutinkame, kad planuojamas užstatymas nebūtų blokuojamas su mūsų sklypo užstatymu ir būtų formuojamas bendras gaisrinis skyrius.

Elžbieta Mackevič
(parašas)

Liudvika Bordovska
(parašas)

Kšyštof Bordovski
(parašas)

Dorota Tchorzevska
(parašas)

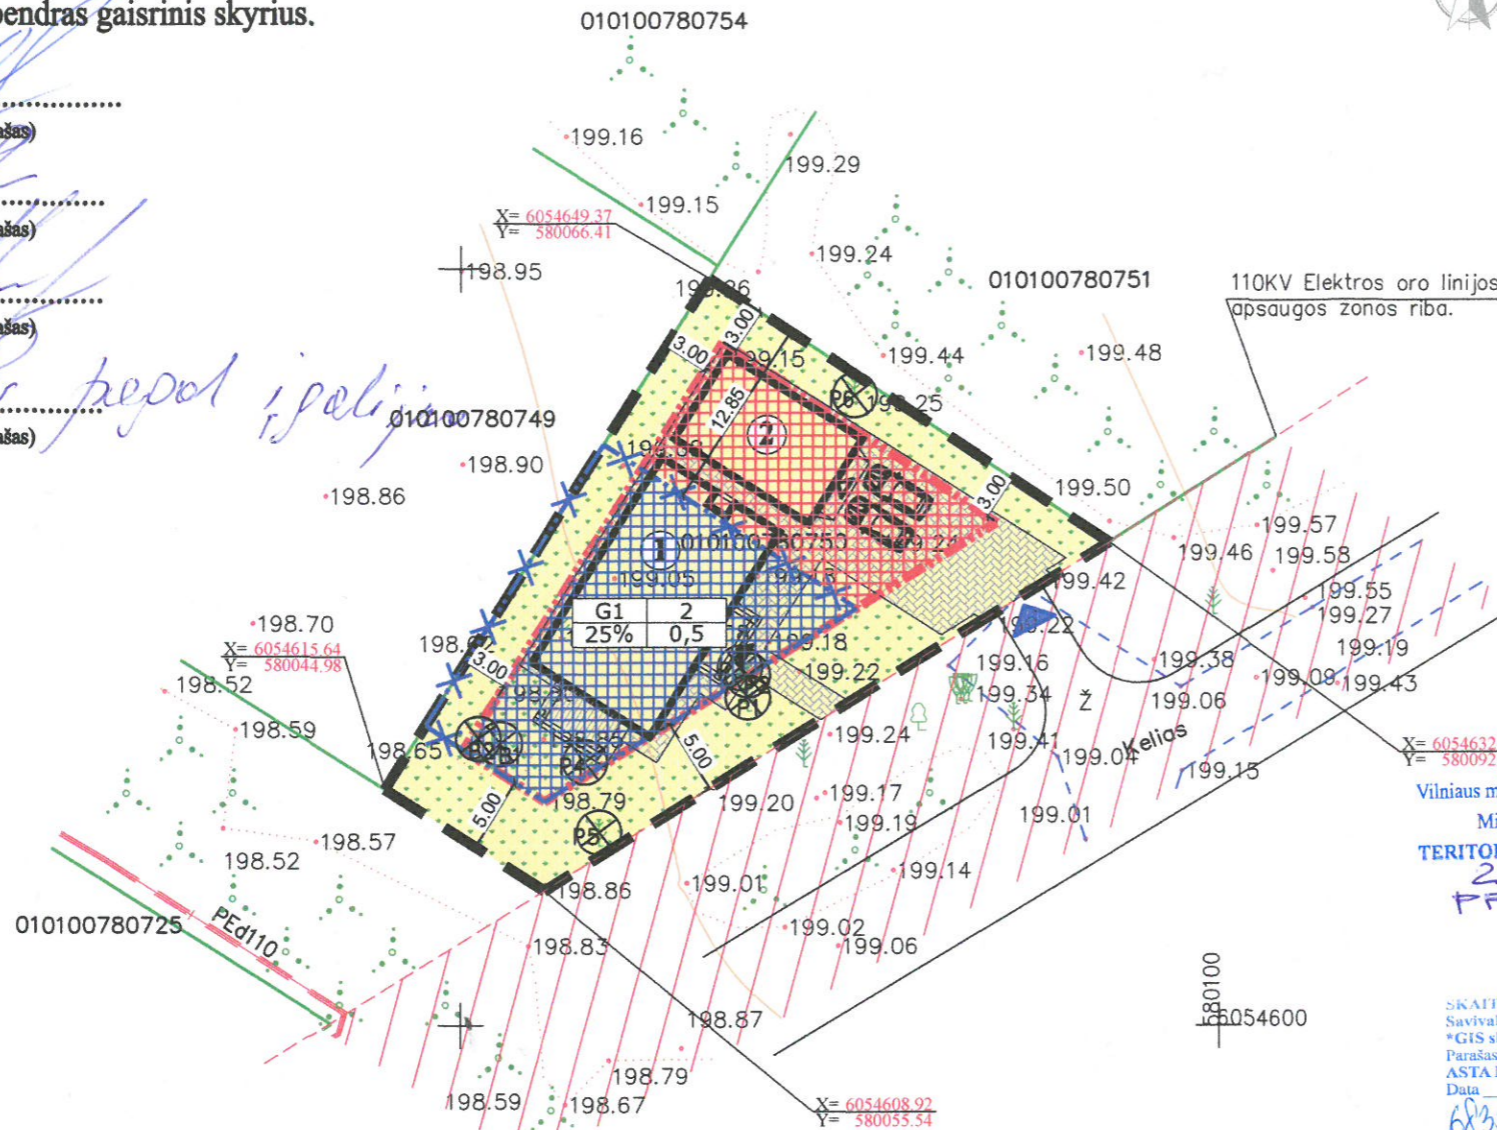

SUTARTINIAI ŽYMĖJIMAI:

- SKLYPO RIBA
- GRETIMŲ SKLYPŲ RIBOS
- ESAMA SKLYPO UŽSTATYMO ZONOS RIBA
- NAIKINAMA SKLYPO UŽSTATYMO ZONOS RIBA
- NUSTATOMA NAUJA SKLYPO UŽSTATYMO ZONOS RIBA
- ESAMA UŽSTATYTI LEIDŽIAMA TERITORIJA
- NUSTATOMA NAUJA UŽSTATYTI LEIDŽIAMA TERITORIJA
- ELEKTROS ORO LINIJOS APSAUGOS ZONA (110 KV)

1 - TERITORIJOS (ŽEMĖS SKLYPO) NAUDOJIMO BŪDAS
2 - LEISTINAS PASTATŲ AUKŠTŲ SKAIČIUS
3 - LEISTINAS ŽEMĖS SKL. UŽSTATYMO TANKUMAS
4 - LEISTINAS ŽEMĖS SKL. UŽSTATYMO INTENSIVUMAS

TERITORIJOS FUNKCINĖ PASKIRTIS - GYVENAMOJI

PROJEKTUOJAMAS VIENBUTIS GYVENAMASIS NAMAS

PROJEKTUOJAMAS ŪKIO PASKIRTIES PASTATAS

PROJEKTUOJAMI ĮEJIMAI | PASTATAI

PROJEKTUOJAMAS ĮVAŽIAVIMAS | SKLYPA

ESAMI PRIVAŽIAVIMAI-KELIAI

KERTAMI NEVERTINGI MEDŽIAI



DANGOS:

- ESAMA ŽVYRO DANGA (PRIVAŽIAVIMAI)
- PROJEKTUOJAMA BETONO TRINKELIŲ DANGA
- VEJA / ŽELDINIAI
- IMPREGNUOTOS TERASOSLENTOS

Vilniaus miesto savivaldybės administracijos
Miesto plėtros departamentas
TERITORIJŲ PLANAVIMO KOMISIJA
2018-03-21/22
PROT. NR. 1-3-9
GIS NR. 6835

SKAITMENIZUOTA
Savivaldybės įmonė "Vilniaus planas"
"GIS skyrius"
Parašas: [Signature]
Data: 2018 03 16
6835



Et. Nr.	Ištaigos pavadinimas	Data	Vardas Pavardė	Parašas
1	Miesto plėtros departamento Žemės duomenų skyrius	2018.08.28	R. Ruchlickas	[Signature]
2	AB "TELA"	27.11.29	A. Kupčionis	[Signature]
3	AB "VŠT"			
4	AB "LITGRID"	Reg. Nr. 4299 27.11.29	L. Hoza	[Signature]
5	UAB "VGAET"			
6	AB "Energijos skirstymo operatorius"			
7	UAB "Vilniaus viešasis transportas"			
8	UAB "Skaidula"	2018.11.29	P. Jakubauskas	[Signature]

Et. Nr.	Ištaigos pavadinimas	Data	Vardas Pavardė	Parašas
1	Miesto plėtros departamento Žemės duomenų skyrius	27.11.22	A. Kupčionis	[Signature]
2	AB "TELA"	17.11.30	V. Šulciorienė	[Signature]
3	AB "VŠT"			
4	AB "LITGRID"	Reg. Nr. 5201 27.11.22	L. Hoza	[Signature]
5	UAB "VGAET"	19.7.2017	V. Posilina	[Signature]
6	AB "Energijos skirstymo operatorius"	2018.11.21	L. Samuolis	[Signature]
7	UAB "Vilniaus viešasis transportas"			
8	UAB "Skaidula"	27.11.22	S. Pacherezė	[Signature]

SIV. VILNIAUS PLANAS
GIS SKYRIUS
IRINA POZDEJEVA
2017 12

Želdyno (objekto) pavadinimas	Medžio, krūmo Nr. plane	Medžio, krūmo rūšis	Kertama, vnt., m²	Išsaugoma, vnt., m²	Diametras, cm	Reikalingos/numatomos tvarkymo priemonės
34ha žemės sklypo naudojimo būdo keitimo į gyvenamosios paskirties, Vilniuje, Eišiškių plentas Nr. 127, detaliojo plano koregavimas, keičiant sklypo Nr. 204 (kad. Nr. 0101/0078:750) užstatymo ribą ir statybos zoną.	B1-B2	Beržas	kertama	-	10	Esamų beržų ir pušų būklė yra gera, skersmuo 1,3 m aukštyje nesiekia 20 cm. Pagal Lietuvos Respublikos Vyriausybės nutarimą „Dėl kriterijų, pagal kuriuos medžiai ir krūmai, augantys ne miškų ūkio paskirties žemėje, priskiriami saugotiniams, sąrašą“ 3.11 punktą medžiai nėra priskiriami saugotiniams. Trūkdantys naujam projektuojamam užstatymui medžiai - kertami.
	P1-P6	Pušis	kertama	-	13	

PASTABA:

1. PASTATŲ AUKŠTIS - 8.5m, ATSTUMAS IKI SKLYPO RIBOS 3m. DIDINANT PASTATO AUKŠTĮ, KIEKVIENAM METRUI ATSTUMAS NUO SKLYPO RIBOS DIDINIMAS PO 0.5m.

2. 34HA ŽEMĖS SKLYPO NAUDOJIMO BŪDO KEITIMO Į GYVENAMOSIOS PASKIRTIES, VILNIUJE, EIŠIŠKIŲ PLENTAS NR. 127, DETALIAUSIS PLANAS PATVIRTINTAS VILNIAUS MIESTO SAVIVALDYBĖS TARYBOS SPRENDIMU 2001M. VASARIO MĖN. 28 D., NR. 235 "DĖL 34HA ŽEMĖS SKLYPO NAUDOJIMO BŪDO KEITIMO Į GYVENAMOSIOS PASKIRTIES, VILNIUJE, EIŠIŠKIŲ PLENTAS NR. 127, DETALIOJO PLANO TVIRTINIMO". RODIKLIAI IR REGLAMENTAI NEKEIČIAMAI: UŽSTATYMO INTENSIVUMAS-0.5; UŽSTATYMO TANKIS-25%, PASTATŲ AUKŠTINGUMAS-2AUKŠTAI.

3. PLANUOJAMAME SKLYPE APŽELDINIMAS FORMUOJAMAS PAGAL INDIVIDUALIUS SAVININKO POREIKIUS. IŠLAIKOMAS NE MAŽIAU 25 PROC. SKLYPO PLOTO APŽELDINTAS PLOTAS.

PV. K. PAUŽIENĖ [Signature]

PATVIRTINTA
Vilniaus miesto savivaldybės administracijos direktoriaus 20 įsakymu Nr.

PAREIGOS	PAVARDĖ	PARAŠAS
Geodezininkas	D. Karalius	[Signature]
UŽSAKOVAS	"Evaldas Razulevičius"	[Signature]

Kristina Paužienė ARCHITEKTE mob. tel. 867519410 Individualios veiklos paž. Nr. 611570				Statinio pavadinimas: 34ha žemės sklypo naudojimo būdo keitimo į gyvenamosios paskirties, Vilniuje, Eišiškių plentas Nr. 127, detaliojo plano koregavimas, keičiant sklypo Nr. 204 (kad. Nr. 0101/0078:750) užstatymo ribą ir statybos zoną.			
Atestato Nr. išdavimo data	Pareigos	Pavardė	Parašas	Data	Brėžinio pavadinimas:	Laida	
A 1962	PVI/Arch.	K. Paužienė	[Signature]	2018 02	PAGRINDINIS SKLYPO SUTVARKYMO PLANAS SU KOREGUOJAMA UŽSTATYMO RIBA IR STATYBOS ZONA M 1:500		
Statytojo (užsakovo) pavadinimas:					Objekto nr.	Laidos Nr.	
Vesta Razulevičienė, Evaldas Razulevičius					DP - 004		
					Lapas	Lapų	