

1.3 (4) p. j 2.3 p.

VILNAUS MIESTO GATVIŲ IŠDĖSTYMO PLANAS M 1 : 4000

PAVADINIMŲ GATVĖMS, PASTATAMS, STATINIAMS IR KITIEMS OBJEKTAMS SUTEIKIMO, KEITIMO IR IŠTRAUKIMO Į APSKAITĄ TVARKOS APRAŠO I PRIEDAS


Vilniaus miesto savivaldybės tarybos
2017 m. _____ d. sprendimo Nr. _____
priedas

Kartografinis pagrindas	KIDB 500V
Gatvės taškų koordinatų nustatymo būdas	Gratinis

GATVIŲ TAŠKŲ KOORDINACIŲ ŽINIARAŠTIS

Šventapilės g. - taškų Nr. plane 1 - 18
Geldapės g. - taškų Nr. plane 19 - 37
Aukštųjų g. - taškų Nr. plane 38 - 45

NR. PLANE	X	Y
1	6063640,58	572400,43
2	6063750,59	572335,22
3	6063759,5	572328,89
4	6063768,58	572320,35
5	6063779,5	572304,6
6	6063798,06	572272,78
7	6063843,06	572195,65
8	6063855,18	572168,22
9	6063885,49	572099,65
10	6063897,25	572073,92
11	6063914,58	572032,87
12	6063936,52	571974,15
13	6063941,81	571959,07
14	6063944,99	571946,37
15	6063946,84	571930,76
16	6063947,63	571890,81
17	6063952,4	571856,15
18	6063958,48	571827,05
19	6063984,36	572069,13
20	6063998,43	572072,24
21	6063609,29	572077,01
22	6063617,76	572083,09
23	6063644,03	572110,02
24	6063658,8	572122,4
25	6063667,51	572127,89
26	6063680,52	572136,08
27	6063695,5	572143,03
28	6063712,87	572148,46
29	6063728,29	572152,15
30	6063744,14	572153,89
31	6063760	572153,89
32	6063782,36	572151,06
33	6063797,56	572150,41
34	6063810,16	572151,28
35	6063820,37	572153,67
36	6063830,57	572157,14
37	6063855,18	572168,22
38	6063768,58	572320,35
39	6063771,87	572325,36
40	6063773,87	572331,37
41	6063785,3	572384,65
42	6063801,42	572439,2
43	6063803,16	572447,42
44	6063802,93	572456,39
45	6063790,29	572531,31

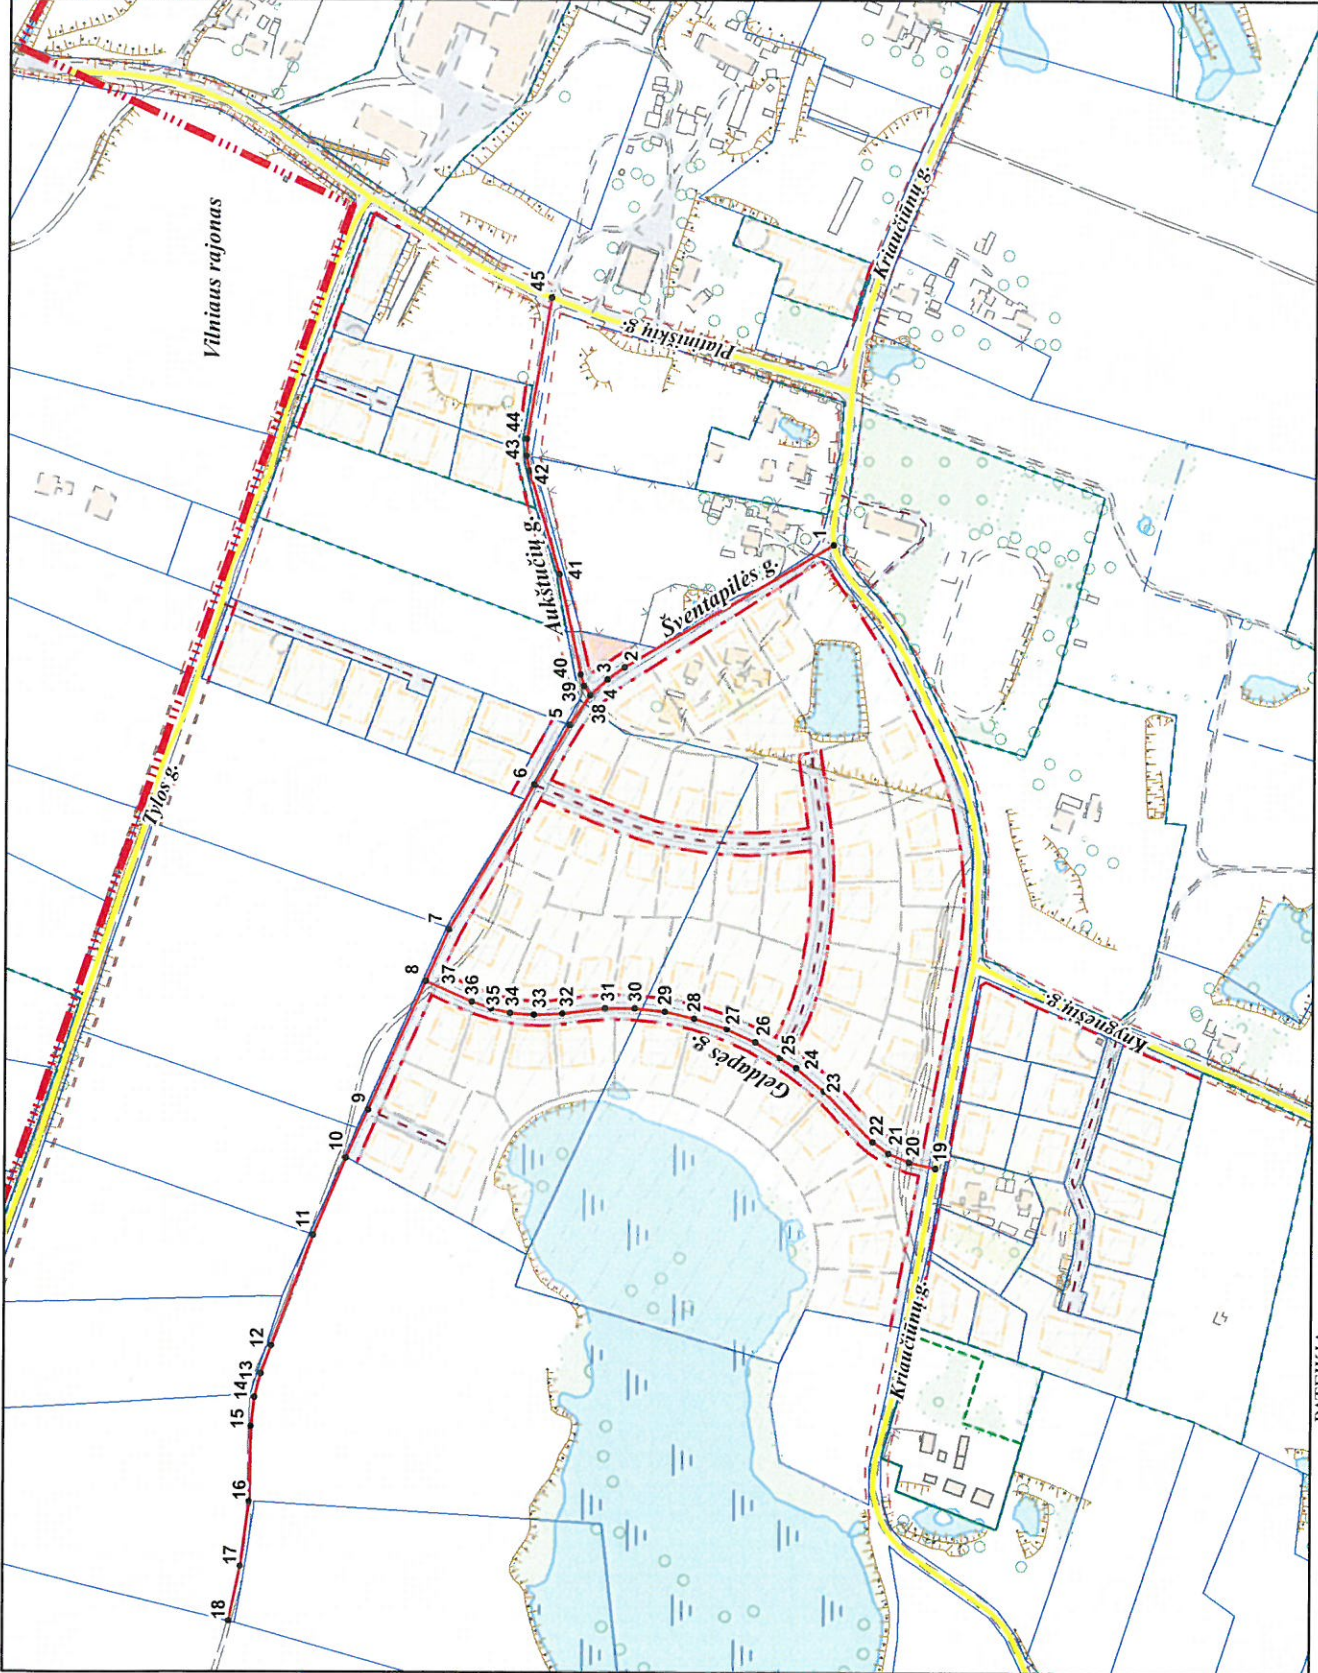

PATEIKIA:
Vilniaus miesto savivaldybės administracijos
Miesto planavimo departamento direktoriaus pavadootoja