



-2 aukštas (alt. 147.00):
 Parkingas: 1182,50 m² (43 vietos)
 Holai, tamburai, koridoriai, dviračių saugyklos
 112,19 m²
 Tech patalpos: 9,59 m²
 Bendras -1 aukšto plotas: 1304,28 m²

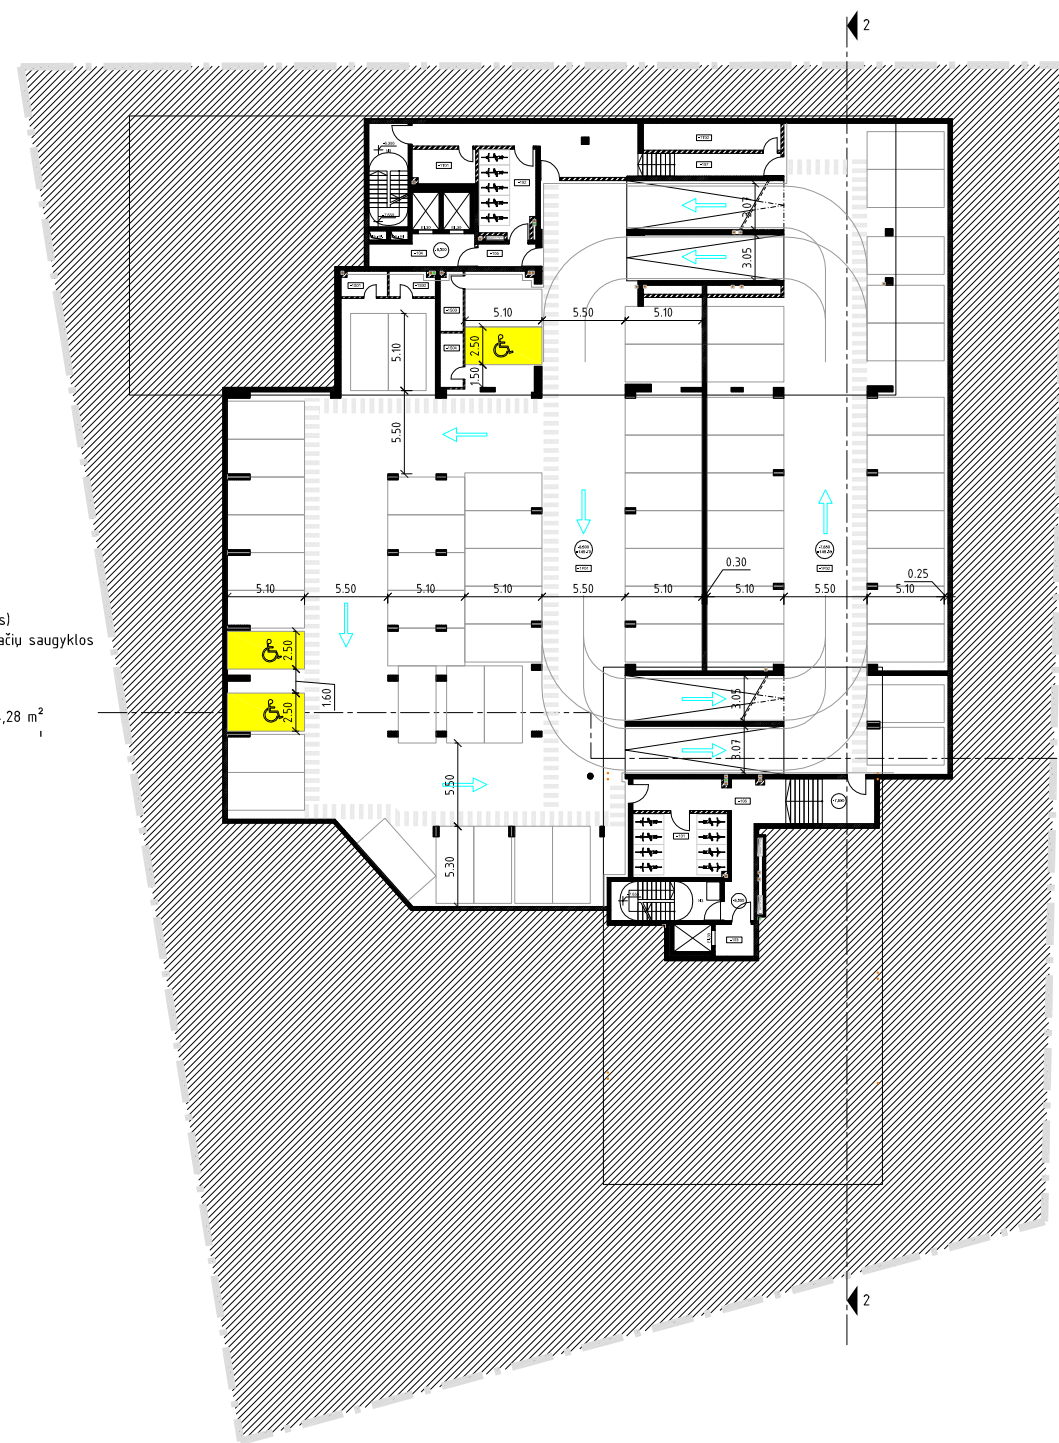

-1 aukštas (alt. 149.70, alt. 148.35):
 Parkingas: 1717,97 m² (64 vietos)
 Holai, tamburai, koridoriai, dviračių saugyklos
 160,44 m²
 Techninės patalpos: 56,68 m²
 Bendras -1 aukšto plotas: 1935,09 m²

-2a planas alt. 147.00

KVAL. PATV. DOK.NR	 VILNIAUS ARCHITEKTŪROS STUDIJA P. Lukšio 32, LT-08222 Vilnius Tel. 2614469, Fax. 2124746, E-mail: vas@vas.lt		PROJEKTO NUMERIS: 2021-15 STATINIO PROJEKTO PAVADINIMAS Daugiabučio gyvenamojo namo Poligrafijos g. 3, Vilniuje statybos projektas	
A 1691	SPV	Tomas Noreika	STATINIO NUMERIS, PAVADINIMAS Daugiabutis gyvenamasis namas. Ypatingas statinys.	
A 1691	SPDV	Tomas Noreika	DOKUMENTO PAVADINIMAS Rūšio planai M 1:500	
	arch.	Mantas Neverauskas	DOKUMENTO ŽYMUO 2021-15-PP-B-14	
LT	STATYTOJAS: UAB "YIT Lietuva"		Lapas	Lapų
			01	01


Jvažos plotis:
 $275+275=550$ cm
 Pagal STR "Gatvės ir vietinės reikšmės keliai (...)" 126 p. kuomet aikštelėse yra nuo 50 iki 300 vietų, jvažiavimas ir išvažiavimas privalo būti atskirtas skiriamąja juosta, ne siauresne kaip 1,0 m. Skiriamoji juosta padaroma parkingo viduje, prieš jvažiuojant į aikštelę.



Rūsys (alt. 152.40, alt. 151.05):
 Parkingas (alt.125.40 ir alt. 151.05): 1866,13 m²
 (64 vietos)
 Holai, tamburai, koridoriai, dviračių saugyklos:
 233,28 m²
 Sandėliukai: 48,12 m² (19 vnt.)
 Techninės patalpos: 164,62 m²
 Bendras rūsio plotas: 2312,15 m²
Cokolinis aukštas (komercinės patalpos alt. 151.00):
 Komercinės patalpos: 355,65 m²
 Pagalbinės komercijos patalpos: 21,15 m²
 Bendras cokolio plotas: 376,80 m²

Rūsio ir cokolinio aukšto planas alt. 152.40 ir 151.05

Vidutinė statybos zonos altitudė - 153.60.
 Rūsys turi du lygius, kurių grindų altitudės yra 152.40 ir 151.05.
 Rūsio (parkingo) lubų altitudė (per dangos apačia) abiejuose lygiuose yra 154.90, patalpų aukščiausi konstrukcijų juose yra atitinkamai 230 cm ir 385 cm
 $153.60-152.40=1.20$ m; $153.60-151.05=2.55$ m.
 Taigi, rūsio grindys yra 1.20 m arba 2.55 m (daugiau nei pusė patalpos aukščio) žemiau nei vidutinė statybos zonos altitudė, todėl šis aukštas (parkingo patalpos) vadovaujantis NEKILNOJAMOJO TURTO OBJEKTŲ KADASTRINIŲ MATAVIMŲ IR KADASTRO DUOMENŲ SURINKIMO BEI TIKSLINIMO TAIŠYKLIŲ 64 ir 68 punktais, priskirtinas rūsiui (požeminiam aukštui) ir į užstatymo intensyvumą neskaiciuojamas.

KVAL. PATV. DOK.NR.	 VILNIAUS ARCHITEKTŪROS STUDIJA P. Lukšio 32, LT-08222 Vilnius Tel. 2614469, Fax. 2124746, E-mail: vas@vas.lt		PROJEKTO NUMERIS: 2021-15 STATINIO PROJEKTO PAVADINIMAS Daugiabučio gyvenamojo namo Poligrafijos g. 3, Vilniuje statybos projektas	
A 1691	SPV	Tomas Noreika	STATINIO NUMERIS, PAVADINIMAS Daugiabutis gyvenamasis namas. Ypatingas statinys.	
A 1691	SPDV	Tomas Noreika		
	arch.	Mantas Neverauskas	DOKUMENTO PAVADINIMAS Rūsio ir cokolio planai M 1:500	
			DOKUMENTO ŽYMUO 2021-15-PP-B-15	
LT	STATYTOJAS: UAB "YIT Lietuva"		Lapas	Lapų
			01	01

Dviračių pastatymo vietas lauke (4 vnt.)


Dviračių laikymo vietas viduje, tvirtinant ant sienos (17 vnt.)




Pirmo aukšto planas alt. 156.00

Namas didesnis:
1 aukštas:
Butų plotas: 334,59 m², 7 butai
Koridoriai, holai: 97,53 m²
Komerinės patalpos: 265,44 m²
Pagalbinės komercijos patalpos: 16,07 m²
Bendras aukšto plotas: 713,63 m²


Namas mažesnis:
1 aukštas:
Butų plotas 395,59 m², 8 butai
Koridoriai, holai: 59,67 m²
Bendras aukšto plotas: 455,26 m²

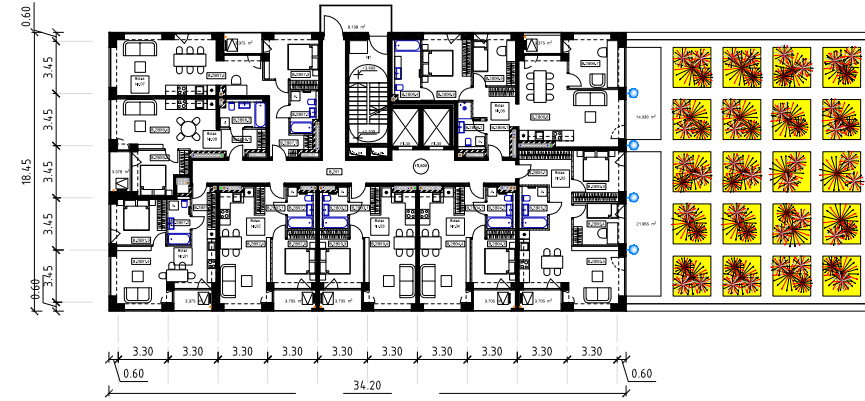

Namas didesnis:
2 aukštas:
Butų plotas: 414,12 m², 8 butai
Koridoriai, holai: 47,11 m²
Bendras aukšto plotas: 461,23 m²

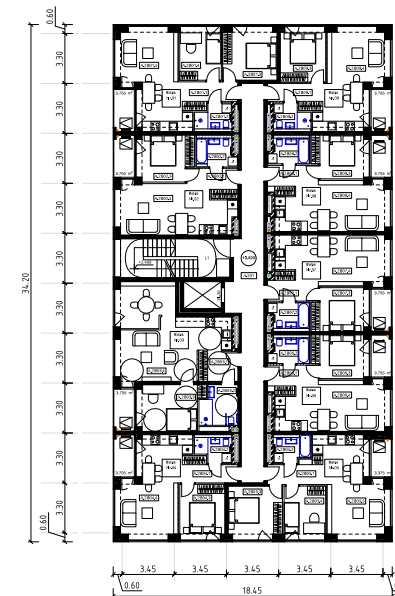


Namas mažesnis:
2-5 (tipinis) aukštas:
Butų plotas 420,26 m², 9 butai
Koridoriai, holai: 45,11 m²
Bendras aukšto plotas: 465,37 m²
Viso 2-5 aukštai:
Butų plotas: 1681,04 m², 36 butai
Koridoriai, holai: 180,44 m²
Bendras 2-5 aukštų plotas: 1861,48 m²

KVAL. PATV. DOK.NR	 VILNIAUS ARCHITEKTŪROS STUDIJA P. Lukšio 32, LT-08222 Vilnius Tel. 2614469, Fax. 2124746, E-mail: vas@vas.lt		PROJEKTO NUMERIS: 2021-15 STATINIO PROJEKTO PAVADINIMAS Daugiabučio gyvenamojo namo Poligrafijos g. 3, Vilniuje statybos projektas	
A 1691	SPV	Tomas Noreika	STATINIO NUMERIS, PAVADINIMAS Daugiabutis gyvenamasis namas. Ypatingas statinys.	
A 1691	SPDV	Tomas Noreika		
	arch.	Mantas Neverauskas	DOKUMENTO PAVADINIMAS Pirmų aukštų planai M 1:500	Laida
LT	STATYTOJAS: UAB "YIT Lietuva"		DOKUMENTO ŽYMUO 2021-15-PP-B-16	Lapas
				Lapų
				01
				01




Namas didesnis:
 3 aukštai:
 Butų plotas: 414,12 m², 8 butai
 Koridoriai, holai: 47,11 m²
 Bendras aukšto plotas: 461,23 m²

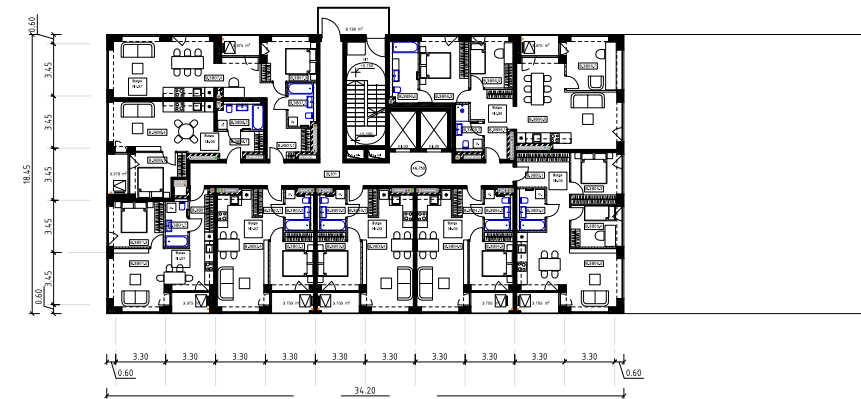


Namas didesnis:
 4-9 (tipinis) aukštai:
 Butų plotas: 414,12 m², 8 butai
 Koridoriai, holai: 47,11 m²
 Bendras aukšto plotas: 461,23 m²
 Viso 4-9 aukštai:
 Butų plotas: 2484,72 m², 48 butai
 Koridoriai, holai: 282,66 m²
 Bendras 4-9 aukštų plotas: 2767,38 m²



Namas mažesnis:
 6 aukštai:
 Butų plotas 388,16 m², 8 butai
 Koridoriai, holai: 40,01 m²
 Bendras aukšto plotas: 428,17 m²

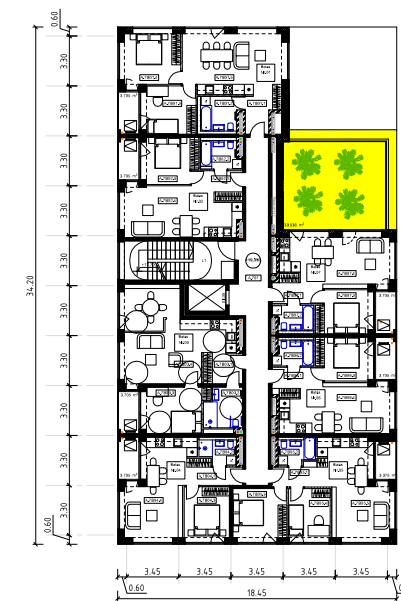

Namas mažesnis:
 7 aukštai:
 Butų plotas 346,95 m², 7 butai
 Koridoriai, holai: 40,01 m²
 Bendras aukšto plotas: 386,96 m²


KVAL. PATV. DOK.NR	 VILNIAUS ARCHITEKTŪROS STUDIJA P. Lukšio 32, LT-08222 Vilnius Tel. 2614469, Fax. 2124746, E-mail: vas@vas.lt		PROJEKTO NUMERIS: 2021-15 STATINIO PROJEKTO PAVADINIMAS Daugiabučio gyvenamojo namo Poligrafijos g. 3, Vilniuje statybos projektas		
A 1691	PV, arch	Tomas Noreika	STATINIO NUMERIS, PAVADINIMAS Daugiabutis gyvenamasis namas		
	arch.	Mantas Neverauskas	DOKUMENTO PAVADINIMAS Tipinių aukštų planai M 1:500		
					Laida
LT	STATYTOJAS: UAB "YIT Lietuva"		DOKUMENTO ŽYMUO 2021-15-PP-B-17		Lapas
					Lapų
				01	01




Namas didesnis:
 10 aukštas:
 Butų plotas: 399,83 m², 8 butai
 Koridoriai, holai: 47,11 m²
 Bendras aukšto plotas: 446,94 m²



Namas didesnis:
 11 aukštas:
 Butų plotas: 393,68 m², 7 butai
 Koridoriai, holai: 47,11 m²
 Bendras aukšto plotas: 440,79 m²

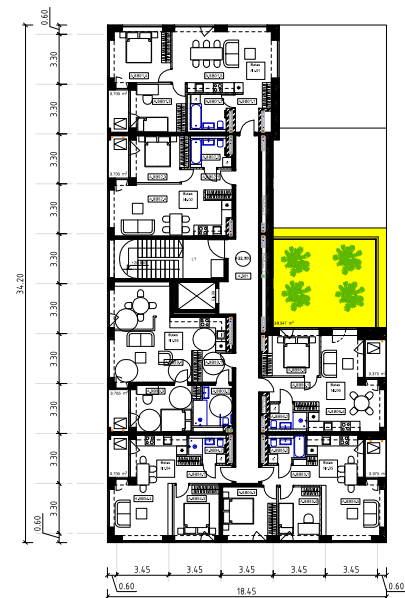

Namas mažesnis:
 8 aukštas:
 Butų plotas 304,32 m², 6 butai
 Koridoriai, holai: 40,01 m²
 Bendras aukšto plotas: 344,33 m²

KVAL. PATV. DOK.NR	 VILNIAUS ARCHITEKTŪROS STUDIJA P. Lukšio 32, LT-08222 Vilnius Tel. 2614469, Fax. 2124746, E-mail: vas@vas.lt		PROJEKTO NUMERIS: 2021-15 STATINIO PROJEKTO PAVADINIMAS Daugiabučio gyvenamojo namo Poligrafijos g. 3, Vilniuje statybos projektas			
			A 1691		PV, arch	Tomas Noreika
		arch.	Mantas Neverauskas		DOKUMENTO PAVADINIMAS Viršutinių aukštų planai M 1:500	Laida
LT	STATYTOJAS: UAB "YIT Lietuva"		DOKUMENTO ŽYMUO 2021-15-PP-B-18			Lapas
					01	01




Namas didesnis:
 12 aukštas:
 Butų plotas: 355,42 m², 7 butai
 Koridoriai, holai: 43,88 m²
 Bendras aukšto plotas: 399,30 m²




Namas didesnis:
 13 aukštas:
 Butų plotas: 344,56m², 7 butai
 Koridoriai, holai: 43,88 m²
 Bendras aukšto plotas: 388,44 m²




Namas didesnis:
 14-15 aukštai:
 Butų plotas: 338,77 m², 6 butai
 Koridoriai, holai: 43,88 m²
 Bendras aukšto plotas: 382,65 m²
 Viso 14-15 aukštai:
 Butų plotas: 677,54 m², 12 butų
 Koridoriai, holai: 87,76 m²
 Bendras 14-15 aukštų plotas: 765,30 m²

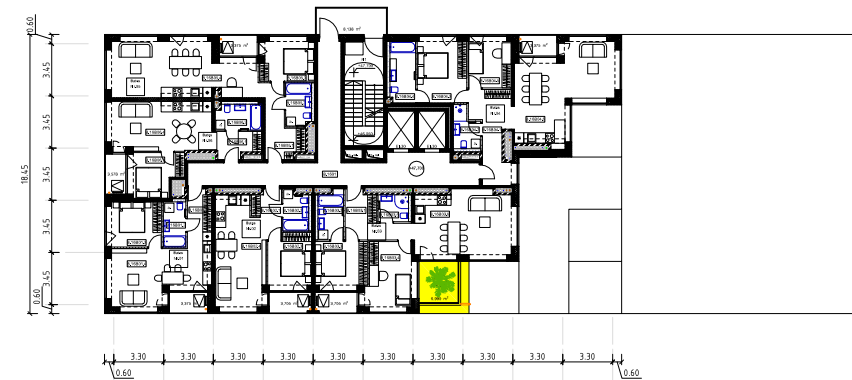


Namas didesnis:
 16-17 aukštai:
 Butų plotas: 328,36 m², 6 butai
 Koridoriai, holai: 43,88 m²
 Bendras aukšto plotas: 372,24 m²
 Viso 16-17 aukštai:
 Butų plotas: 656,72 m², 12 butų
 Koridoriai, holai: 87,76 m²
 Bendras 16-17 aukštų plotas: 744,48 m²

KVAL. PATV. DOK.NR	 VILNIAUS ARCHITEKTŪROS STUDIJA P. Lukšio 32, LT-08222 Vilnius Tel. 2614469, Fax. 2124746, E-mail: vas@vas.lt		PROJEKTO NUMERIS: 2021-15 STATINIO PROJEKTO PAVADINIMAS Daugiabučio gyvenamojo namo Poligrafijos g. 3, Vilniuje statybos projektas		
			A 1691	PV, arch	Tomas Noreika
	arch.	Mantas Neverauskas	DOKUMENTO PAVADINIMAS Viršutinių aukštų planai M 1:500		Laida
LT	STATYTOJAS: UAB "YIT Lietuva"		DOKUMENTO ŽYMUO 2021-15-PP-B-19		Lapas
					Lapų
					01
					01

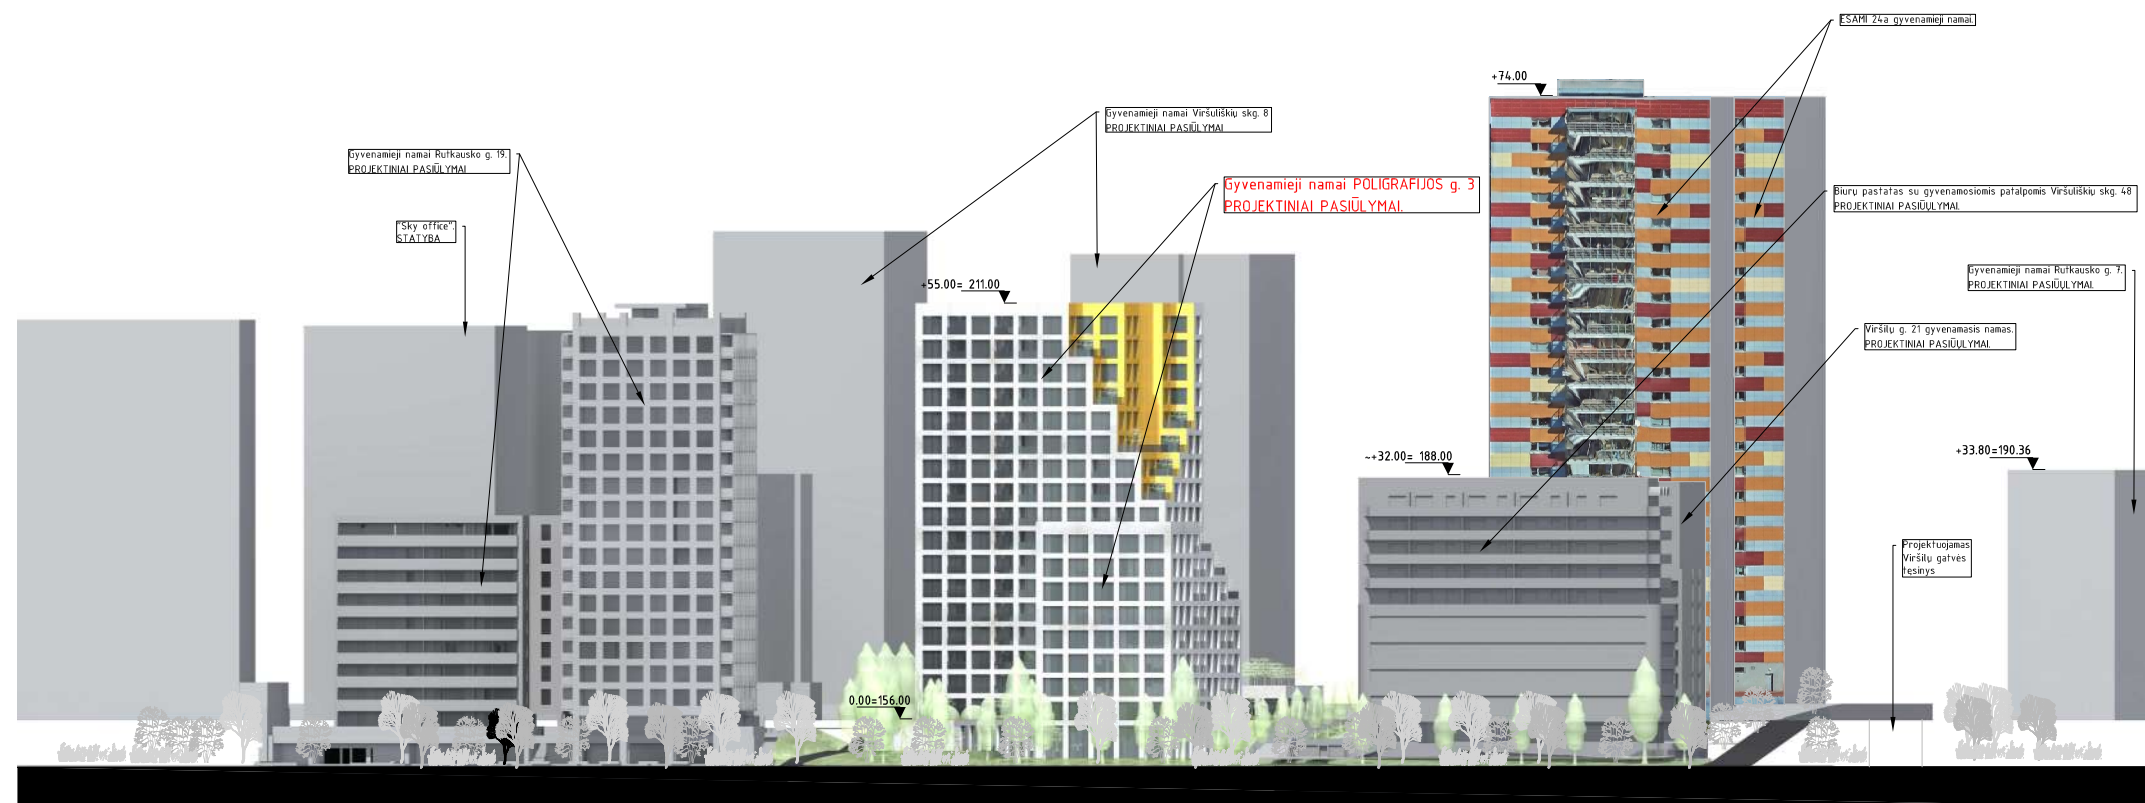

Išklotinė nuo Pilaitės prospektas

KVAL. PATV. DOK.NR	 VILNIAUS ARCHITEKTŪROS STUDIJĄ P. Lukšio 32, LT-08222 Vilnius Tel. 2614469, Fax. 2124746, E-mail: vas@vas.lt			PROJEKTO NUMERIS: 2021-15 STATINIO PROJEKTO PAVADINIMAS Daugiabučio gyvenamojo namo Poligrafijos g. 3, Vilniuje statybos projektas		
A 1691	PV, arch	Tomas Noreika		STATINIO NUMERIS, PAVADINIMAS Daugiabutis gyvenamasis namas		
	arch.	Mantas Neverauskas		DOKUMENTO PAVADINIMAS Pilaitės prospektas išklotinė M 1:1000		
				DOKUMENTO ŽYMUO 2021-15-PP-B-20		
LT	STATYTOJAS: UAB "YIT Lietuva"			Lapas	Lapų	
				01	01	



Pietų (Rutkausko g./Pilaitės pr.) fasadas







Rytų fasadas

----- Vidutinė statybos zonos žemės paviršiaus altitudė - 153.60.

----- Esamo žemės paviršiaus kontūras
----- Vidutinė statybos zonos žemės paviršiaus altitudė - 153.60.

SUTARTINIAI ŽYMĖJIMAI

-  Natūralus betonas
-  Dažytas betonas
-  Kirsto tinklo turėklai

KVAL. PATV. DOK.NR.		P. Luokis 32, LT-08222 Vilnius Tel. 2814469, Fax. 2124746, E-mail: vas@vas.lt		PROJEKTO NUMERIS: 2021-15	Laida
				STATINIO PROJEKTO PAVADINIMAS Daugiabučio gyvenamojo namo Poligrafijos g. 3, Vilniuje statybos projektas	
A 1691	SPV	Tomas Noreika		STATINIO NUMERIS, PAVADINIMAS	Lapai
A 1691	SPDV	Tomas Noreika		Daugiabučio gyvenamojo namo. Ypatingas statinys.	
	arch.	Mantas Neverauskas		DOKUMENTO PAVADINIMAS	Lapai
				Fasadai M 1:200	
LT	STATYTOJAS: UAB "YIT Lietuva"			DOKUMENTO ŽYMUO 2021-15-PP-B-21	Lapai
					01 01






Šiaurės (Poligrafijos g.) fasadas




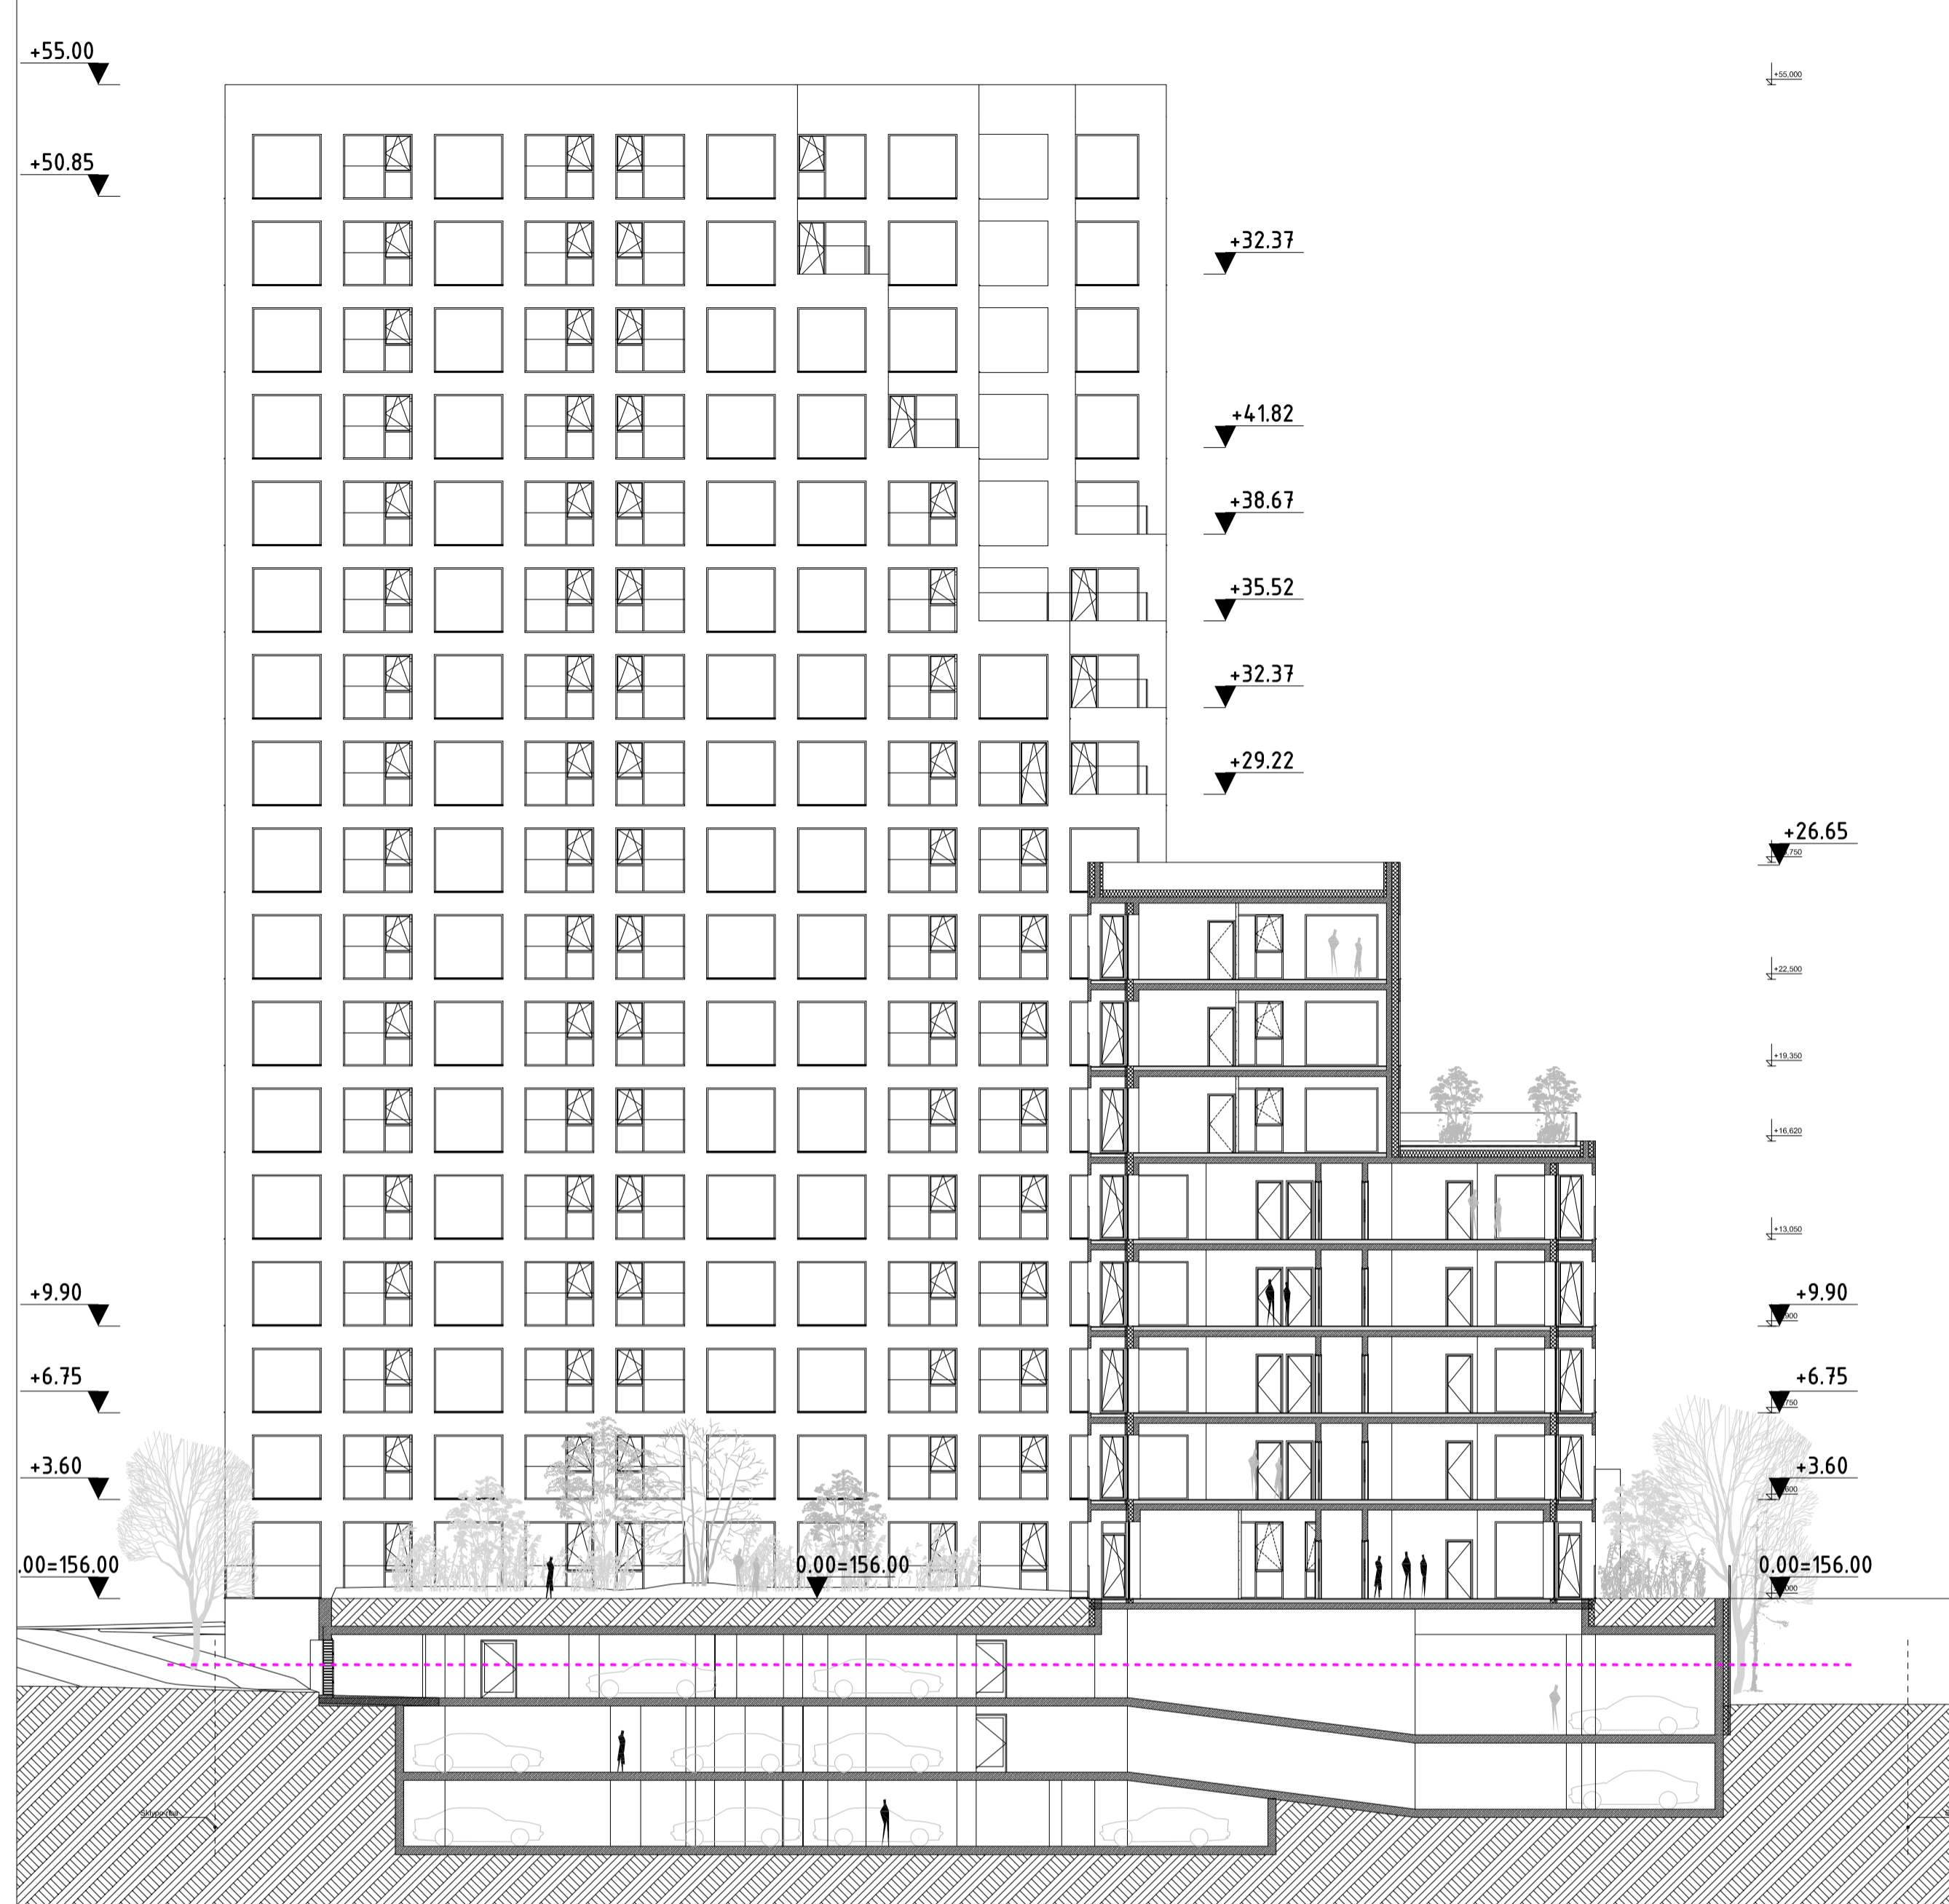
Vakarų fasadas

----- Esamo žemės paviršiaus kontūras
 ----- Vidutinė statybos zonos žemės paviršiaus altitudė - 153.60.

SUTARTINIAI ŽYMĖJIMAI


-  Natūralus betonas
-  Dažytas betonas
-  Kirsto tinklo turėklai

KVAL. PATV. DOK.NR.	 UAB "YIT LIETUVA" STUDIO P. Luškų 32, LT-08222 Vilnius Tel. 2814469, Fax. 2124746, E-mail: vas@vas.lt	PROJEKTO NUMERIS: 2021-15	
		STATINIO PROJEKTO PAVADINIMAS Daugiabučio gyvenamojo namo Poligrafijos g. 3, Vilniuje statybos projektas	
A 1691	SPV	Tomas Noreika	STATINIO NUMERIS, PAVADINIMAS
A 1691	SPDV	Tomas Noreika	Daugiabučio gyvenamojo namo Poligrafijos g. 3, Vilniuje statybos projektas
	arch.	Mantas Neverauskas	DOKUMENTO PAVADINIMAS
			Fasadai M 1:200
			Laida
LT	STATYTOJAS: UAB "YIT Lietuva"		DOKUMENTO ŽYMUO 2021-15-PP-B-22
		Lapas	Lapų
		01	01



----- Vidutinė statybos zonos žemės paviršiaus altitudė - 153.60.


Pjūvis 1-1

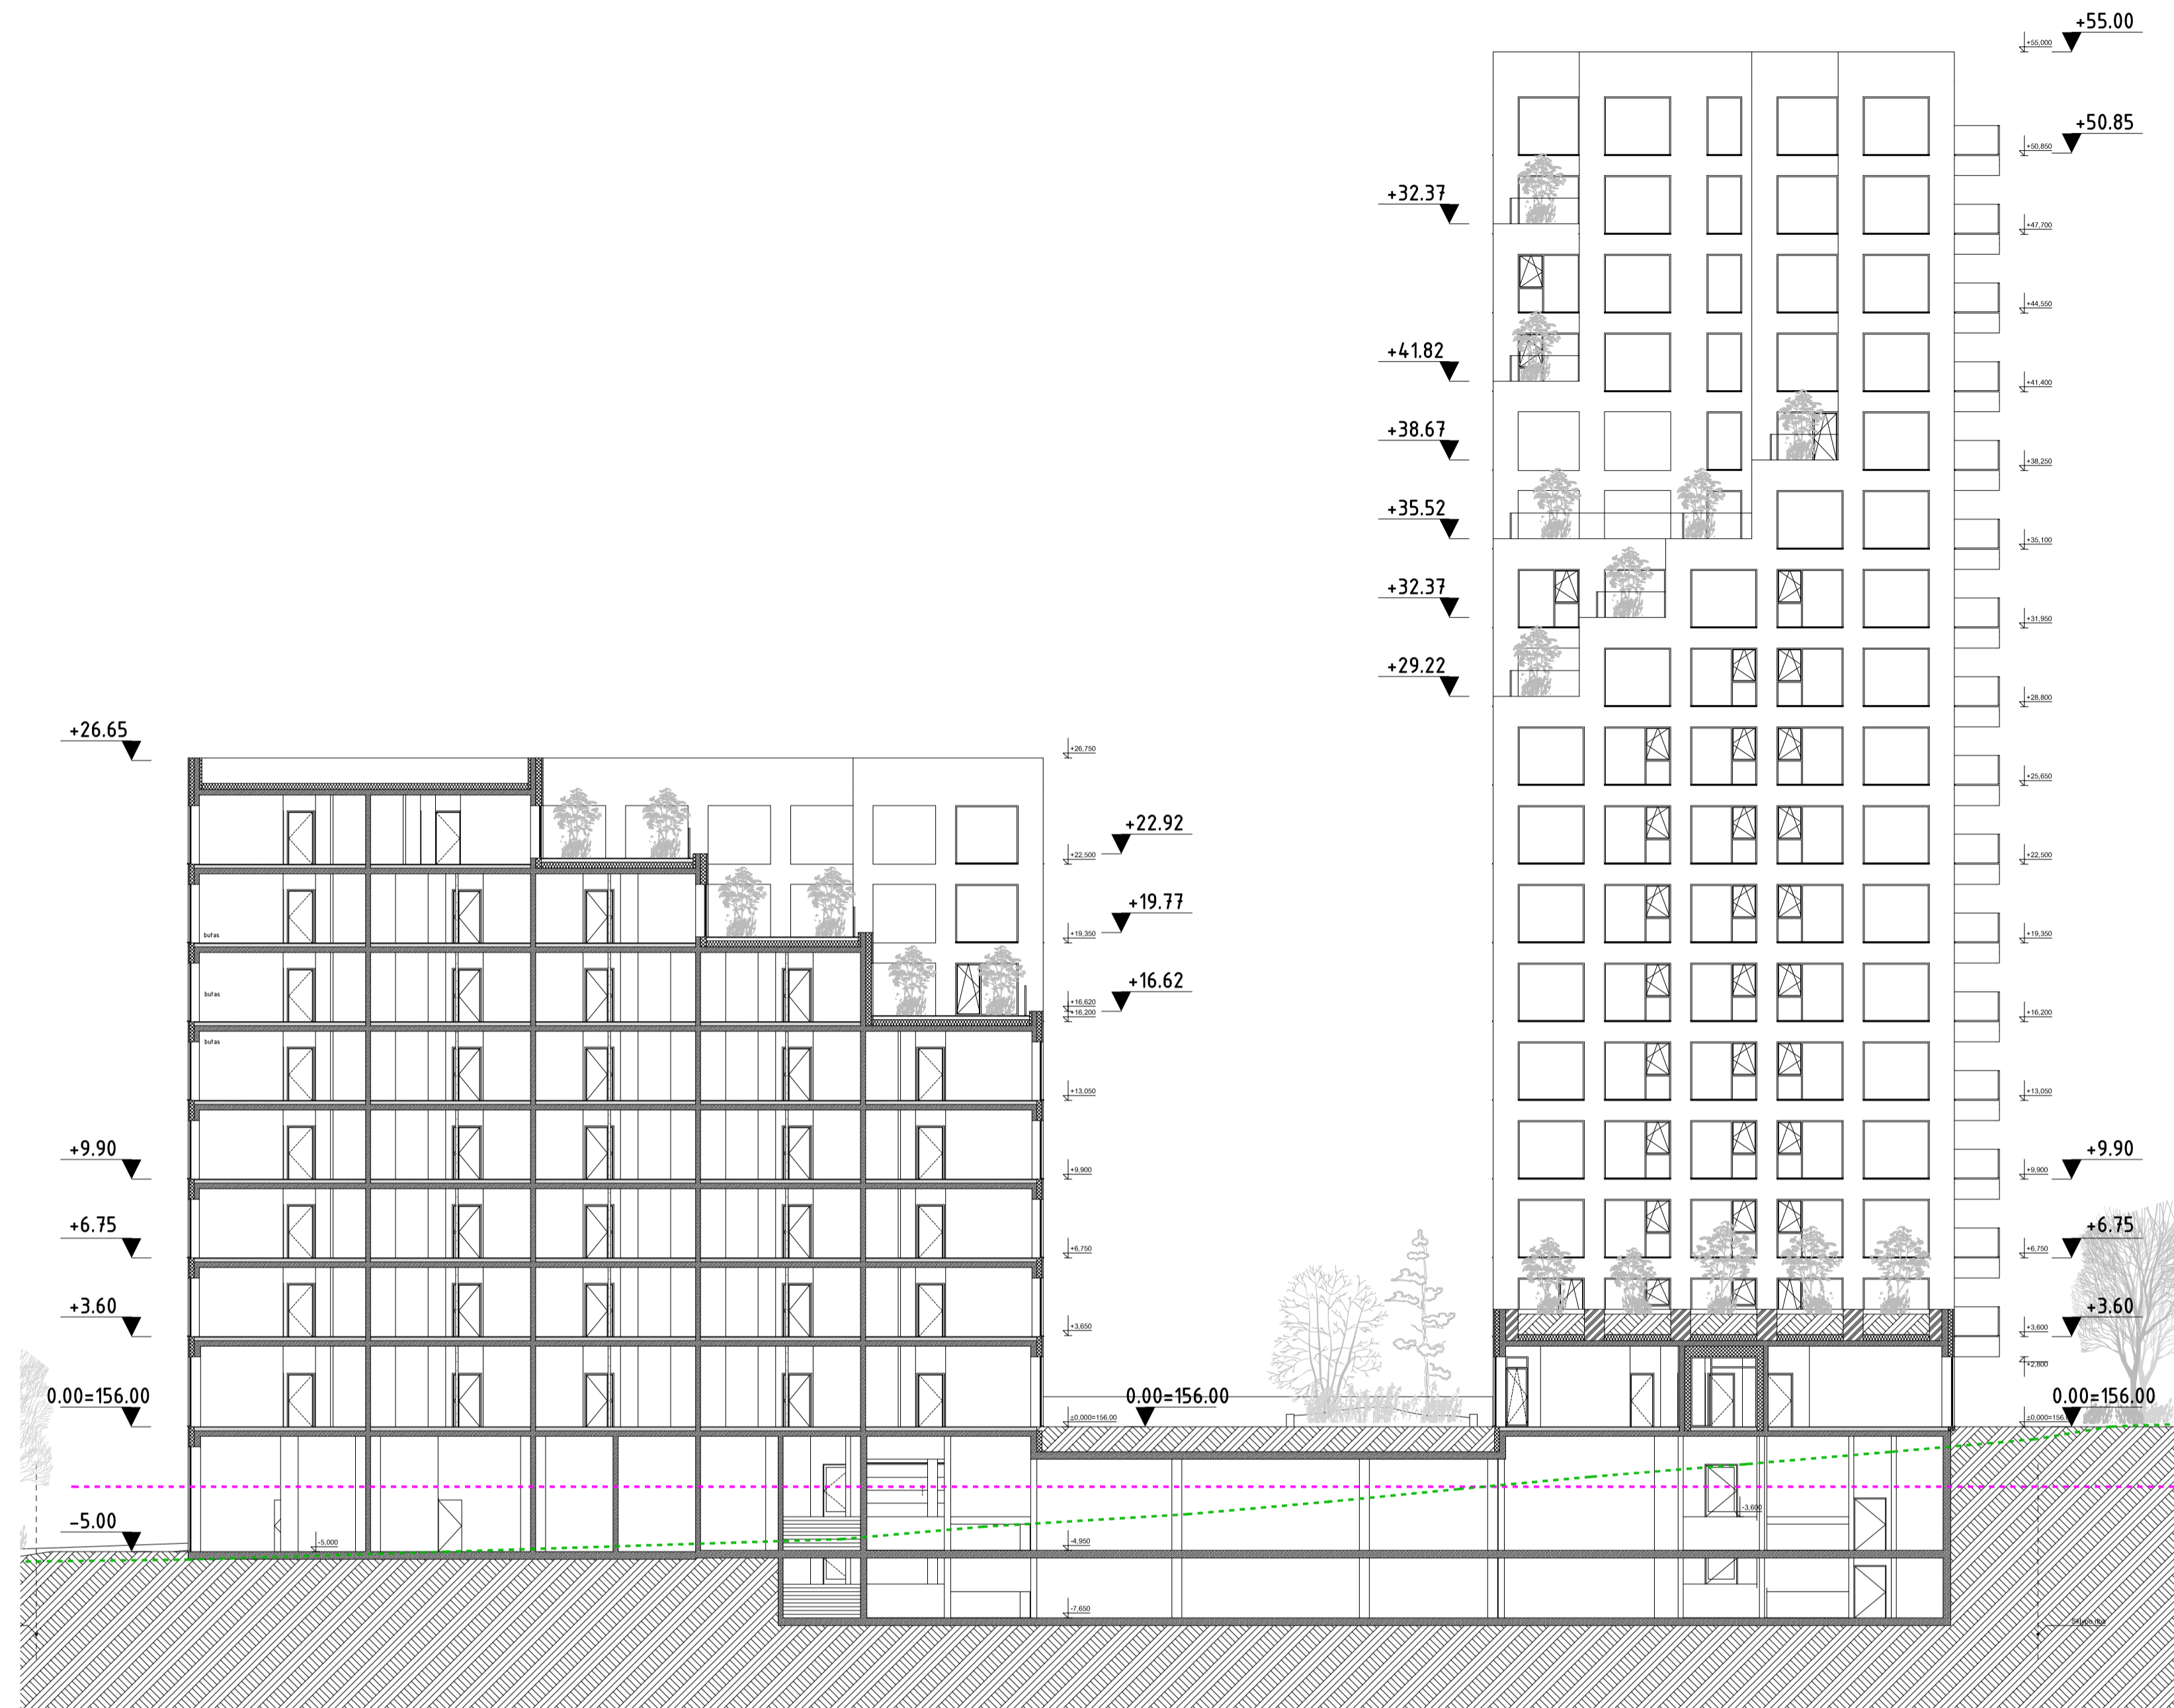

----- Esamo žemės paviršiaus kontūras

----- Vidutinė statybos zonos žemės paviršiaus altitudė - 153.60.

Pjūvis 2-2

KVAL. PATV. DOK.NR.	 VILNIAUS STUODIJA P. Lušpų 32, LT-08222 Vilnius Tel. 2614469, Fax. 2124746, E-mail: vas@vas.lt	PROJEKTO NUMERIS: 2021-15 STATINIO PROJEKTO PAVADINIMAS Dauglabučio gyvenamojo namo Poligrafijos g. 3, Vilniuje statybos projektas	
		STATINIO NUMERIS, PAVADINIMAS Dauglabučis gyvenamasis namas	
A 1691	PV, arch.	Tomas Noreika	DOKUMENTO PAVADINIMAS Pjūviai M 1:200
	arch.	Mantas Neverauskas	Laida
LT	STATYTOJAS: UAB "YIT Lietuva"		DOKUMENTO ŽYMUO 2021-15-PP-B-23
			Lapas Lapų
			01 01




Gyvenamieji namai Rutkausko g. 19.
PROJEKTINIAI PASIŪLYMAI

"Sky office" biurai
STATYBAI

Biurų pastatas su gyvenamosiomis
patalpomis Viršuliškių skg. 48.
PROJEKTINIAI PASIŪLYMAI


Gyvenamieji namai "Skylum"
STATYBA

Vaizdas nuo Pilaitės prospekto

KVAL. PATV. DOK.NR	 VILNIAUS ARCHITECTŪROS STUDIJA <small>P. Lukšio 32, LT-08222 Vilnius Tel. 2614469, Fax. 2124746, E-mail: vas@vas.lt</small>		PROJEKTO NUMERIS: 2021-15 STATINIO PROJEKTO PAVADINIMAS Daugiabučio gyvenamojo namo Poligrafijos g. 3, Vilniuje statybos projektas		
	A 1691	PV, arch	Tomas Noreika	STATINIO NUMERIS, PAVADINIMAS Daugiabutis gyvenamasis namas	
	arch.	Mantas Neverauskas	DOKUMENTO PAVADINIMAS Vizualizacijos		Laida
LT	STATYTOJAS: UAB "YIT Lietuva"		DOKUMENTO ŽYMUO 2021-15-PP-B-24		Lapas 01
					Lapų 01



Projektuojamo Poligrafijos g. ūsinio perspektyva

KVAL. PATV. DOK.NR		 VILNIAUS ARCHITEKTŪROS STUDIJA P. Lukšio 32, LT-08222 Vilnius Tel. 2614469, Fax. 2124746, E-mail: vas@vas.lt		PROJEKTO NUMERIS: 2021-15 STATINIO PROJEKTO PAVADINIMAS Daugiabučio gyvenamojo namo Poligrafijos g. 3, Vilniuje statybos projektas	
A 1691	PV, arch	Tomas Noreika		STATINIO NUMERIS, PAVADINIMAS Daugiabutis gyvenamasis namas	
	arch.	Mantas Neverauskas		DOKUMENTO PAVADINIMAS Vizualizacijos	
				DOKUMENTO ŽYMUO 2021-15-PP-B-25	
				Lapas	Lapų
LT	STATYTOJAS: UAB "YIT Lietuva"			01	01



Gyvenamieji namai Rutkausko g. 19.
PROJEKTINIAI PASIŪLYMAI


Biurų pastatas su gyvenamosiomis
patalpomis Viršuliškių skg. 48.
PROJEKTINIAI PASIŪLYMAI

Projektuojamas skersgatvis

Projektuojamas Rutkausko g. tęsinys


Valstybinės žemės ruožas
(siūloma viešoji erdvė)

Projektuojamo Rutkausko g. tęsinio ir projektuojamo skersgatvio perspektyva

KVAL. PATV. DOK.NR		 VILNIAUS ARCHITEKTŪROS STUDIJA P. Lukšio 32, LT-08222 Vilnius Tel. 2614469, Fax. 2124746, E-mail: vas@vas.lt		PROJEKTO NUMERIS: 2021-15 STATINIO PROJEKTO PAVADINIMAS Daugiabučio gyvenamojo namo Poligrafijos g. 3, Vilniuje statybos projektas		
A 1691	PV, arch	Tomas Noreika		STATINIO NUMERIS, PAVADINIMAS Daugiabutis gyvenamasis namas		
	arch.	Mantas Neverauskas		DOKUMENTO PAVADINIMAS Vizualizacijos		
				DOKUMENTO ŽYMUO 2021-15-PP-B-26		
LT	STATYTOJAS: UAB "YIT Lietuva"			Lapas	Lapų	
				01	01	




Vaizdas nuo Rutkausko g. pusės

KVAL. PATV. DOK.NR	 VILNIAUS ARCHITEKTŪROS STUDIJA		P. Lukšio 32, LT-08222 Vilnius Tel. 2614469, Fax. 2124746, E-mail: vas@vas.lt		PROJEKTO NUMERIS: 2021-15 STATINIO PROJEKTO PAVADINIMAS Daugiabučio gyvenamojo namo Poligrafijos g. 3, Vilniuje statybos projektas	
	A 1691	PV, arch	Tomas Noreika		STATINIO NUMERIS, PAVADINIMAS Daugiabutis gyvenamasis namas	
	arch.	Mantas Neverauskas		DOKUMENTO PAVADINIMAS Vizualizacijos		Laida
				DOKUMENTO ŽYMUO 2021-15-PP-B-27		Lapas
LT	STATYTOJAS: UAB "YIT Lietuva"					Lapų
						01
						01




Projektuojamo Rutkauskos g. tęsinio perspektyva

KVAL. PATV. DOK.NR	 VILNIAUS ARCHITEKTŪROS STUDIJĄ P. Lukšio 32, LT-08222 Vilnius Tel. 2614469, Fax. 2124746, E-mail: vas@vas.lt			PROJEKTO NUMERIS: 2021-15 STATINIO PROJEKTO PAVADINIMAS Daugiabučio gyvenamojo namo Poligrafijos g. 3, Vilniuje statybos projektas		
A 1691	PV, arch	Tomas Noreika		STATINIO NUMERIS, PAVADINIMAS Daugiabutis gyvenamasis namas		
	arch.	Mantas Neverauskas		DOKUMENTO PAVADINIMAS Vizualizacijos		
				DOKUMENTO ŽYMUO 2021-15-PP-B-28		
LT	STATYTOJAS: UAB "YIT Lietuva"			Lapas	Lapų	
				01	01	




Projektuojamo Rutkauskos g. ūsinio perspektyva

KVAL. PATV. DOK.NR	 VILNIAUS ARCHITEKTŪROS STUDIJĄ P. Lukšio 32, LT-08222 Vilnius Tel. 2614469, Fax. 2124746, E-mail: vas@vas.lt		PROJEKTO NUMERIS: 2021-15 STATINIO PROJEKTO PAVADINIMAS Daugiabučio gyvenamojo namo Poligrafijos g. 3, Vilniuje statybos projektas	
	A 1691	PV, arch	Tomas Noreika	STATINIO NUMERIS, PAVADINIMAS Daugiabutis gyvenamasis namas
	arch.	Mantas Neverauskas	DOKUMENTO PAVADINIMAS Vizualizacijos	Laida
LT	STATYTOJAS: UAB "YIT Lietuva"		DOKUMENTO ŽYMUO 2021-15-PP-B-29	Lapas 01
				Lapų 01




Projektuojamo Poligrafijos g. tęsinio perspektyva

KVAL. PATV. DOK.NR	 VILNIAUS ARCHITEKTŪROS STUDIJA P. Lukšio 32, LT-08222 Vilnius Tel. 2614469, Fax. 2124746, E-mail: vas@vas.lt		PROJEKTO NUMERIS: 2021-15 STATINIO PROJEKTO PAVADINIMAS Daugiabučio gyvenamojo namo Poligrafijos g. 3, Vilniuje statybos projektas		
	A 1691	PV, arch	Tomas Noreika	STATINIO NUMERIS, PAVADINIMAS Daugiabutis gyvenamasis namas	
	arch.	Mantas Neverauskas	DOKUMENTO PAVADINIMAS Vizualizacijos		Laida
LT	STATYTOJAS: UAB "YIT Lietuva"		DOKUMENTO ŽYMUO 2021-15-PP-B-30		Lapas 01
					Lapų 01



Biurų pastatas su gyvenamosiomis patalpomis Viršuliškių skg. 48.
PROJEKTINIAI PASIŪLYMAI

Projektuojamo Poligrafijos g. tęsinio fragmentas

KVAL. PATV. DOK.NR	 VILNIAUS ARCHITECTŪROS STUDIJA		P. Lukšio 32, LT-08222 Vilnius Tel. 2614469, Fax. 2124746, E-mail: vas@vas.lt		PROJEKTO NUMERIS: 2021-15 STATINIO PROJEKTO PAVADINIMAS Daugiabučio gyvenamojo namo Poligrafijos g. 3, Vilniuje statybos projektas	
	A 1691	PV, arch	Tomas Noreika		STATINIO NUMERIS, PAVADINIMAS Daugiabutis gyvenamasis namas	
	arch.	Mantas Neverauskas		DOKUMENTO PAVADINIMAS Vizualizacijos		Laida
LT	STATYTOJAS: UAB "YIT Lietuva"		DOKUMENTO ŽYMUO 2021-15-PP-B-31		Lapas	Lapų
					01	01

DETALŪS METADUOMENYS

Dokumento sudarytojas (-ai)	Vilniaus miesto savivaldybė 188710061, Konstitucijos pr. 3, LT-09601, Vilnius
Dokumento pavadinimas (antraštė)	DĖL PRITARIMO PROJEKTINIAMS PASIŪLYMAMS POLIGRAFIJOS G. 3
Dokumento registracijos data ir numeris	2023-02-08 Nr. A51-24576/23(3.3.2.26E-MPA)
Dokumento gavimo data ir dokumento gavimo registracijos numeris	–
Dokumento specifikacijos identifikavimo žymuo	ADOC-V1.0
Parašo paskirtis	Pasirašymas
Parašą sukūrusio asmens vardas, pavardė ir pareigos	Mindaugas Pakalnis, Vilniaus miesto savivaldybės administracijos vyriausiasis architektas, Administracijos direktorius
Sertifikatas išduotas	MINDAUGAS PAKALNIS LT
Parašo sukūrimo data ir laikas	2023-02-07 18:22:03 (GMT+02:00)
Parašo formatas	XAdES-T
Laiko žymoje nurodytas laikas	2023-02-07 18:22:22 (GMT+02:00)
Informacija apie sertifikavimo paslaugų teikėją	EID-SK 2016, AS Sertifitseerimiskeskus EE
Sertifikato galiojimo laikas	2020-11-03 20:19:13 – 2025-11-02 23:59:59
Informacija apie būdus, naudotus metaduomenų vientisumui užtikrinti	"Registravimas" paskirties metaduomenų vientisumas užtikrintas naudojant "RCSC IssuingCA, VI Registru centras - i.k. 124110246 LT" išduotą sertifikatą "Dokumentų valdymo sistema Avilys, Vilniaus miesto savivaldybės administracija, į.k. 188710061 LT", sertifikatas galioja nuo 2021-12-20 09:38:49 iki 2024-12-19 09:38:49
Pagrindinio dokumento priedų skaičius	1
Pagrindinio dokumento priedamų dokumentų skaičius	–
Priedamo dokumento sudarytojas (-ai)	–
Priedamo dokumento pavadinimas (antraštė)	–
Priedamo dokumento registracijos data ir numeris	–
Programinės įrangos, kuria naudojantis sudarytas elektroninis dokumentas, pavadinimas	Dokumentų valdymo sistema „Avilys“, versija 3.5.69.1
Informacija apie elektroninio dokumento ir elektroninio (-ių) parašo (-ų) tikrinimą (tikrinimo data)	Atitinka specifikacijos keliamus reikalavimus. Visi dokumente esantys elektroniniai parašai galioja (2023-02-08 08:21:54)
Paieškos nuoroda	–
Papildomi metaduomenys	Nuorašą suformavo 2023-02-08 08:21:55 Dokumentų valdymo sistema „Avilys“