


VILNIAUS MIESTO SAVIVALDYBĖS NAUJININKŲ SENIŪNIOS
SB "PRAMONĖS DARBUOTOJŲ"
 ADRESŲ NUMERIŲ KEITIMO/SUTEIKIMO PLANAS

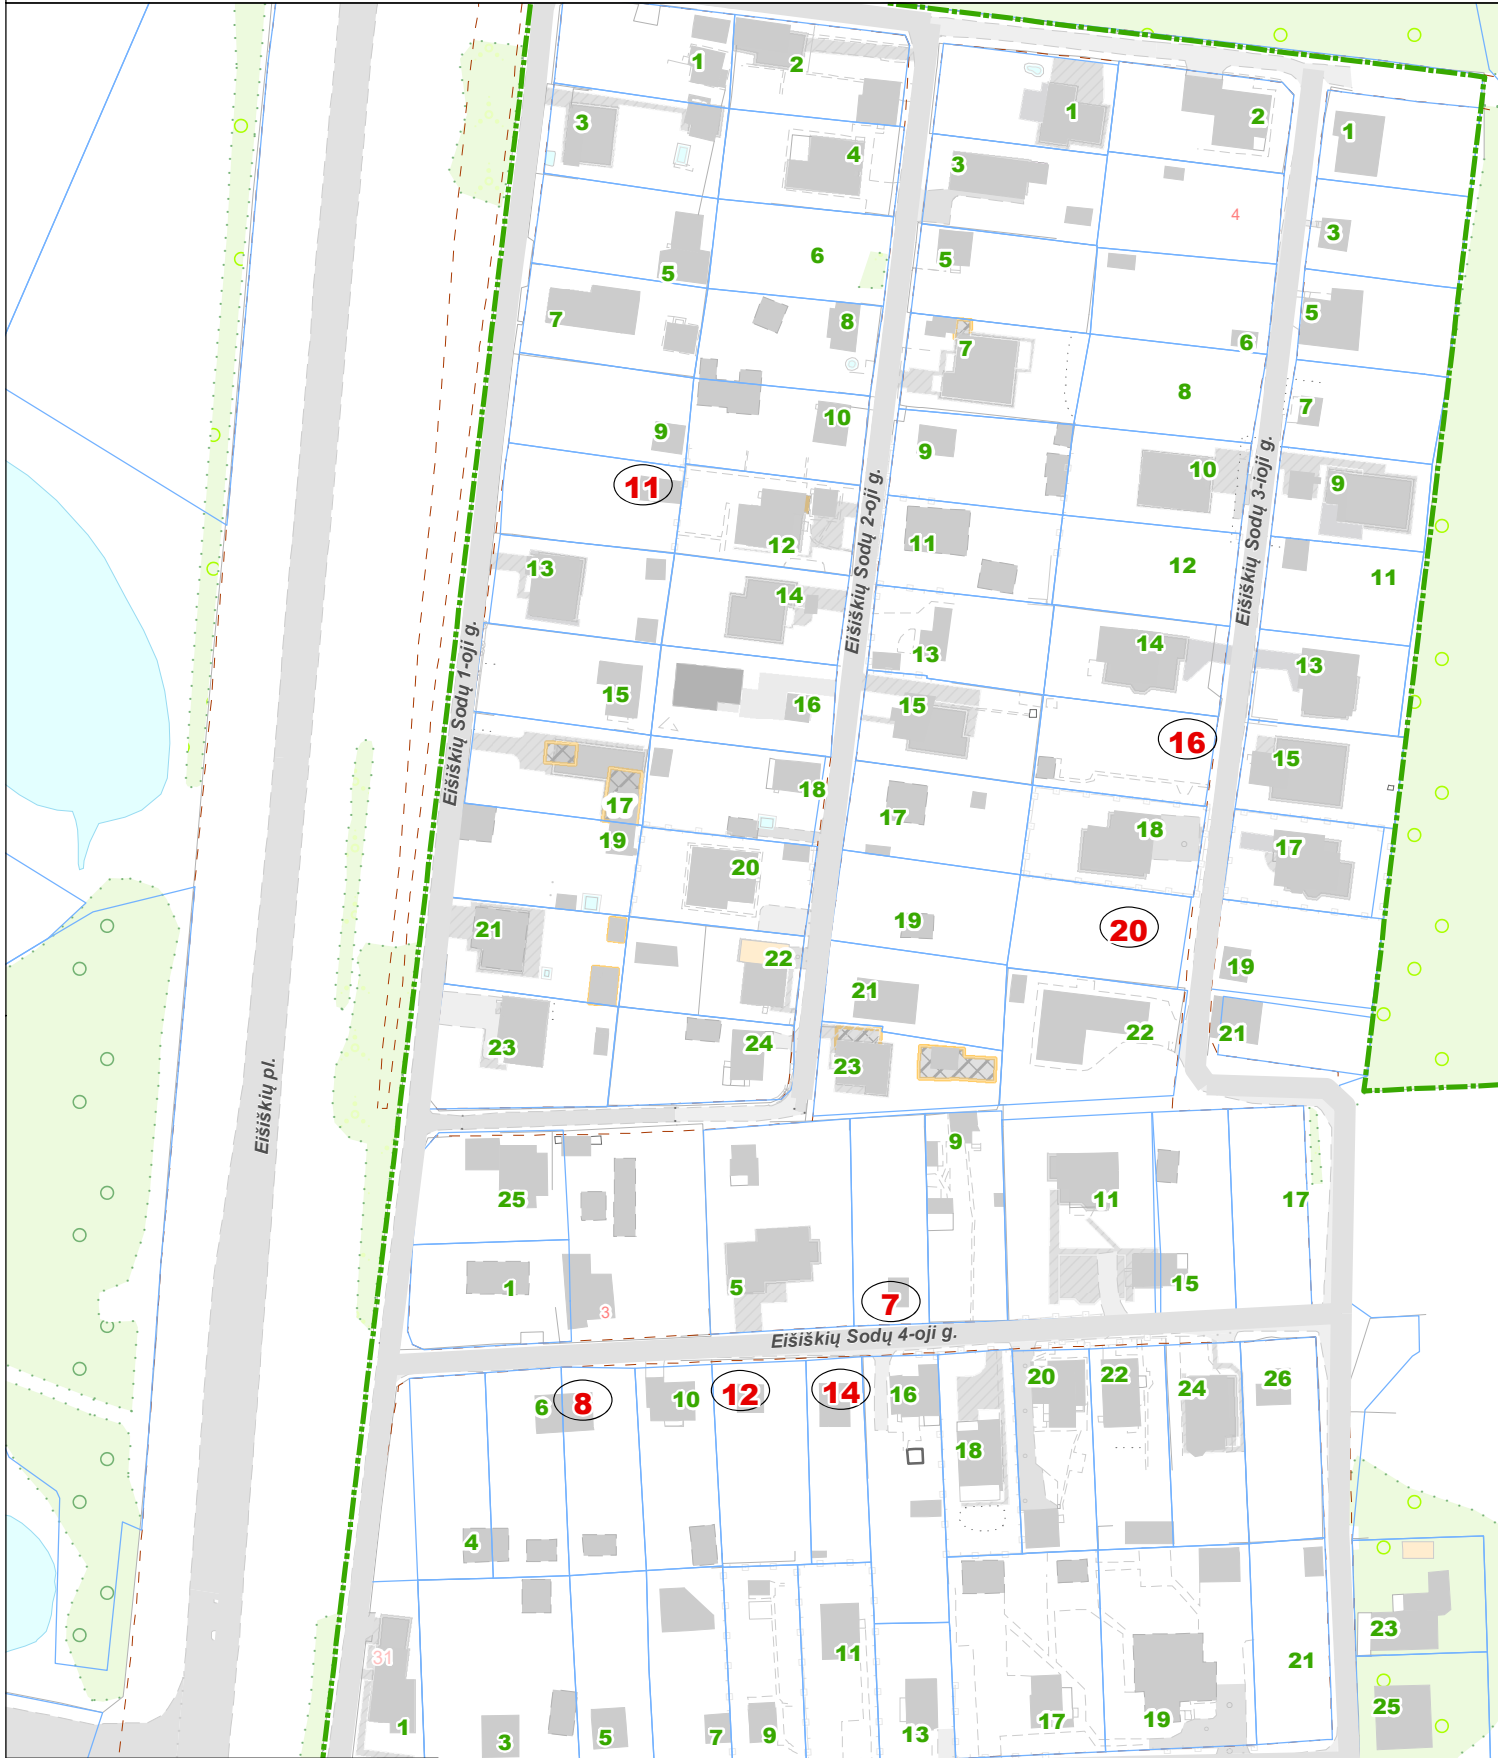

Teritorijų planavimo suvestinis skaitmeninis žemėlapis M 1:1500
 © Vilniaus m. savivaldybė 2023-12-13

Duomenų šaltiniai:
 topografinė-inžinerinė informacija - KDB500V;
 adresai - AGDB;
 žemės sklypų ribos - NTKR duomenų bazė;
 teritorijų planų informacija - TPDB.

Koordinacių sistema - LKS94.



Sutartiniai pažymėjimai

- 11** - Nauji adresai
- 9** - Esami adresai