

VILNIAUS MIESTO GATVIŲ IŠDĖSTYMO PLANAS M 1 : 8500

PAVADINIMŲ GATVĖMS, PASTATAMS, STATINIAMS IR KITIEMS OBJEKTAIS SUTEIKIMO, KEITIMO IR ĮTRAUKIMO Į APSKAITĄ TVARKOS APRAŠO 1 PRIEDAS

Vilniaus miesto savivaldybės tarybos
2016 m. _____ d. sprendimo Nr. _____
_____ priedas

Kartografinis pagrindas	KDB 500V
Gatvės taškų koordinacių nustatymo būdas	Grafinis


GATVIŲ TAŠKŲ KOORDINACIŲ ŽINIARAŠTIS

Sidaronių g. - taškų Nr. plane 1 - 11
Mozūriškių g. - taškų Nr. plane 12 - 23
Vytauto Pociūno g. - taškų Nr. plane 24 - 28

NR. PLANE	X	Y
1	6063943,3	577712,17
2	6064137,75	577592,95
3	6064336,02	577469,84
4	6064442,01	577402
5	6064486,16	577374,32
6	6064530,05	577352,37
7	6064601,44	577317,54
8	6064710,93	577270,71
9	6064730,07	577263,34
10	6064752,76	577252,11
11	6064806,6	577222,35
12	6063943,3	577712,17
13	6063956,62	577726,21
14	6063964,08	577729,65
15	6063973,29	577731,11
16	6064030,9	577728,77
17	6064095	577726,94
18	6064774,62	577710,74
19	6064846,82	577708,71
20	6064876,39	577707,89
21	6065058,75	577695,53
22	6065409,39	577685,44
23	6065580,9	577682,77
24	6063943,3	577712,17
25	6063904,91	577711,22
26	6063880,58	577708,75
27	6063689,03	577672
28	6063485,5	577632,94

KEIČIAMI:

Sidaronių g. adresai Nr. 2A, 8

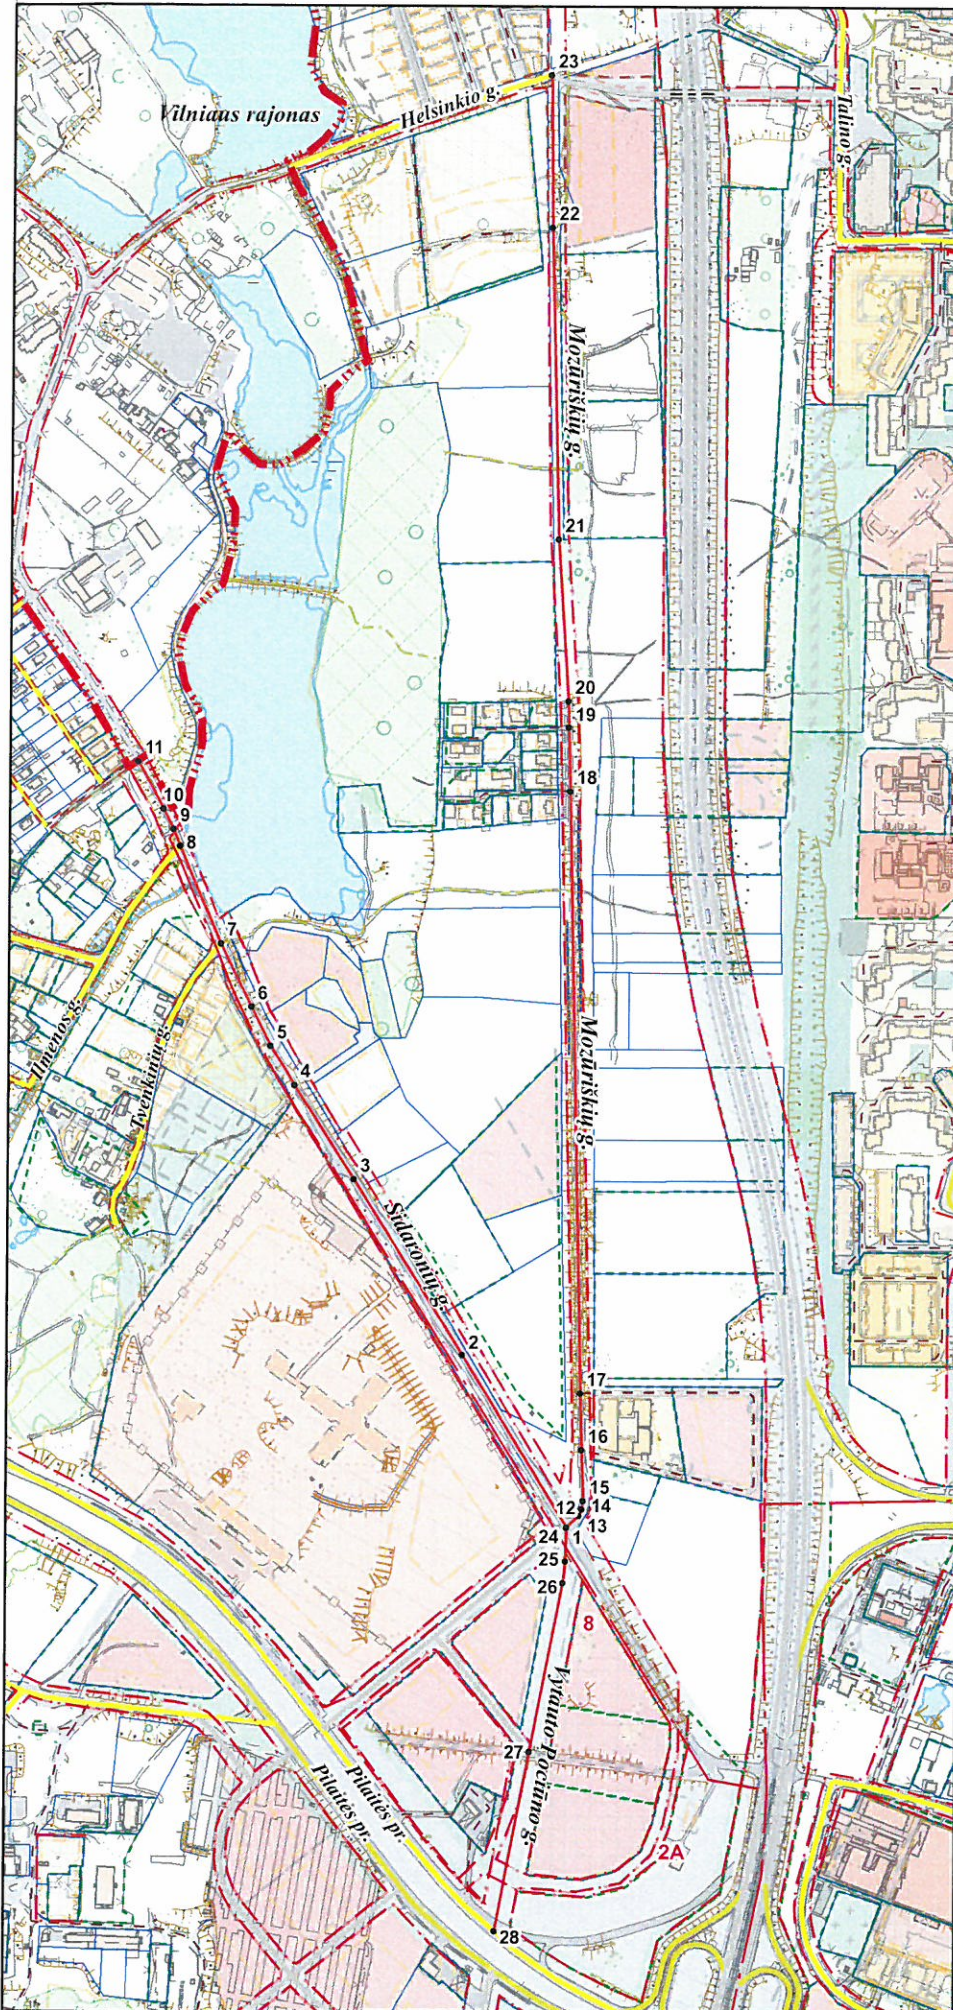

PATEIKIA:
Vilniaus miesto savivaldybės administracijos
Miesto plėtros departamento direktorius pavaduotoja