



VILNIAUS MIESTO SAVIVALDYBĖS ADMINISTRACIJOS DIREKTORIAUS PAVADUOTOJAS

ĮSAKYMAS DĖL APIE 28,9 HA TERITORIJOS BUVUSIAME UŽUKAMPIO KAIME, PANERIŲ SENIŪNIJOJE, DETALIOJO PLANO SPRENDINIŲ KOREGAVIMO SKLYPE NR. 4 ORGANIZAVIMO

2022 m. liepos d. Nr.
Vilnius

Vadovaudamasi Lietuvos Respublikos teritorijų planavimo įstatymo 6 straipsnio 3 dalimi, 17 straipsnio 8 ir 9 dalimis, 28 straipsnio 1 ir 5 dalimis, Kompleksinio teritorijų planavimo dokumentų rengimo taisyklių, patvirtintų Lietuvos Respublikos aplinkos ministro 2014 m. sausio 2 d. įsakymu Nr. D1-8 „Dėl Kompleksinio teritorijų planavimo dokumentų rengimo taisyklių patvirtinimo“, 315 ir 317 punktais ir Vilniaus miesto savivaldybės administracijos direktoriaus 2021 m. kovo 19 d. įsakymo Nr. 40-144/21 „Dėl Vilniaus miesto savivaldybės administracijos direktoriaus pavaduotojos Danutos Narbut įgaliojimų“ 1.1.7 papunkčiu:

1. O r g a n i z u o j u apie 28,9 ha teritorijos buvusiame Užukampio kaime, Panerių seniūnijoje, detaliojo plano (registro Nr. T00070971), patvirtinto Vilniaus miesto savivaldybės tarybos 2014 m. kovo 5 d. sprendimu Nr. 1-1707 „Dėl apie 28,9 ha teritorijos buvusiame Užukampio kaime, Panerių seniūnijoje, detaliojo plano pramonės parkui įkurti tvirtinimo“, sprendinių koregavimą sklype Nr. 4.

2. N u s t a t a u šiuos planavimo tikslus ir detaliojo plano uždavinius: padalinti sklypą Nr. 4 į kelis sklypus, suformuoti savarankiškosioms savivaldybių funkcijoms įgyvendinti buvusiame Vaidegių kaime žemės sklypą prie pastato (registro Nr. 10/324043) ir nustatyti privalomuosius ir papildomus teritorijos naudojimo reglamentus vadovaujantis Vilniaus miesto savivaldybės teritorijos bendrojo plano sprendiniais (pagal pridedamą miesto plano ištrauką).

3. T v i r t i n u detaliojo plano planavimo darbų programą (pridedama).


Administracijos direktoriaus pavaduotoja

Danuta Narbut

PATVIRTINTA:
Vilniaus m. savivaldybės
administracijos direktoriaus pavaduotojas
2022 m. _____ d. įsakymu Nr.

PLANAVIMO DARBŲ PROGRAMA DETALIOJO PLANAVIMO DOKUMENTUI KOREGUOTI

- 1. Planavimo dokumento pavadinimas:** Apie 28,9 ha teritorijos buvusiame Užukampio kaime, Panerių seniūnijoje, detaliojo plano sprendinių koregavimas sklype Nr. 4.
- 2. Planuojamos teritorijos (sklypų) adresas:** sklypas Nr. 4.
- 3. Planuojamos teritorijos plotas:** apie 2,31 ha.
- 3¹. Nagrinėjama (numatomų sprendinių įtaką patirianti) teritorija:** Vytautavos, K. Ostrogiškio gatvėmis ir Liepų alėja apribotas kvartalas.
- 4. Planavimo organizatorius:** Vilniaus miesto savivaldybės administracijos direktorius, Konstitucijos pr. 3, LT-09601, Vilnius, tel. 8 5 2112616, faks. 8 5 2112222.
- 5. Rengėjas:** UAB „Vilniaus planas“, Lvivo g. 25-102, LT-09320, Vilnius.
- 7. Planavimo pagrindas:** Socialinių paslaugų skyriaus klausimais posėdžio protokolas Nr. A17-249/22(3.1.16E-AD)) ir 2022-06-02 Vilniaus miesto savivaldybės Nekilnojamojo turto skyriaus pavedimas A121-13484/22(2.1.19-AD23).
- 8. Planavimo tikslai ir detaliojo plano uždaviniai:** padalinti sklypą Nr. 4 į kelis sklypus, suformuoti savarankiškosioms savivaldybių funkcijoms įgyvendinti buvusiame Vaidegių kaime žemės sklypą prie pastato (registro Nr. 10/324043) ir nustatyti privalomuosius ir papildomus teritorijos naudojimo reglamentus vadovaujantis Vilniaus miesto savivaldybės teritorijos bendrojo plano sprendiniais.
- 9. Papildomi planavimo uždaviniai:** numatyti susisieikimo komunikacijas ir joms funkcionuoti reikalingų servitutų poreikį, vertinti nagrinėjamos teritorijos (numatomų sprendinių įtaką patiriančios) kraštovaizdį, esamas ir (ar) suplanuotas urbanistines struktūras, inžinerinę ir socialinę infrastruktūrą.
- 10. Papildomi reglamentai:** nenustatomi.
- 11. Tyrimai ir galimybių studijos:** nereikalingos.
- 12. SPAV reikalingumas:** nereikalingas.
- 13. Detaliojo planavimo etapai:** parengiamasis, rengimo ir baigiamasis etapai.
- 14. Detaliojo plano koncepcijos rengimas:** nerengiama.
- 15. Atviras konkursas geriausiai urbanistinei idėjai atrinkti:** nereikalingas.
- 16. Sprendinių nepriklausomas ekspertinis vertinimas:** nereikalingas.
- 17. Viešumo užtikrinimas:** detaliojo plano koregavimo viešumo procedūros atliekamos teisės aktuose nustatyta tvarka. Jas užtikrina planavimo organizatorius ir jo įgaliotas asmuo.
- 18. Planavimo terminai:** nurodomi teritorijų planavimo proceso inicijavimo sutartyje.
- 19. Derinimo procedūra:** detalų planą derinti Lietuvos Respublikos teritorijų planavimo dokumentų rengimo ir teritorijų planavimo proceso valstybinės priežiūros informacinėje sistemoje (TPDRIS).
- 20. Kiti reikalavimai:** trūkstamus planavimui pradinius duomenis organizatorius paveda surinkti rengėjui. Projektą rengti ant skaitmeninių žemėlapių, panaudojant M 1:500 – M1:1000 duomenis. Planavimo organizatorius patvirtintą dokumentą turi užregistruoti www.tpdr.lt.

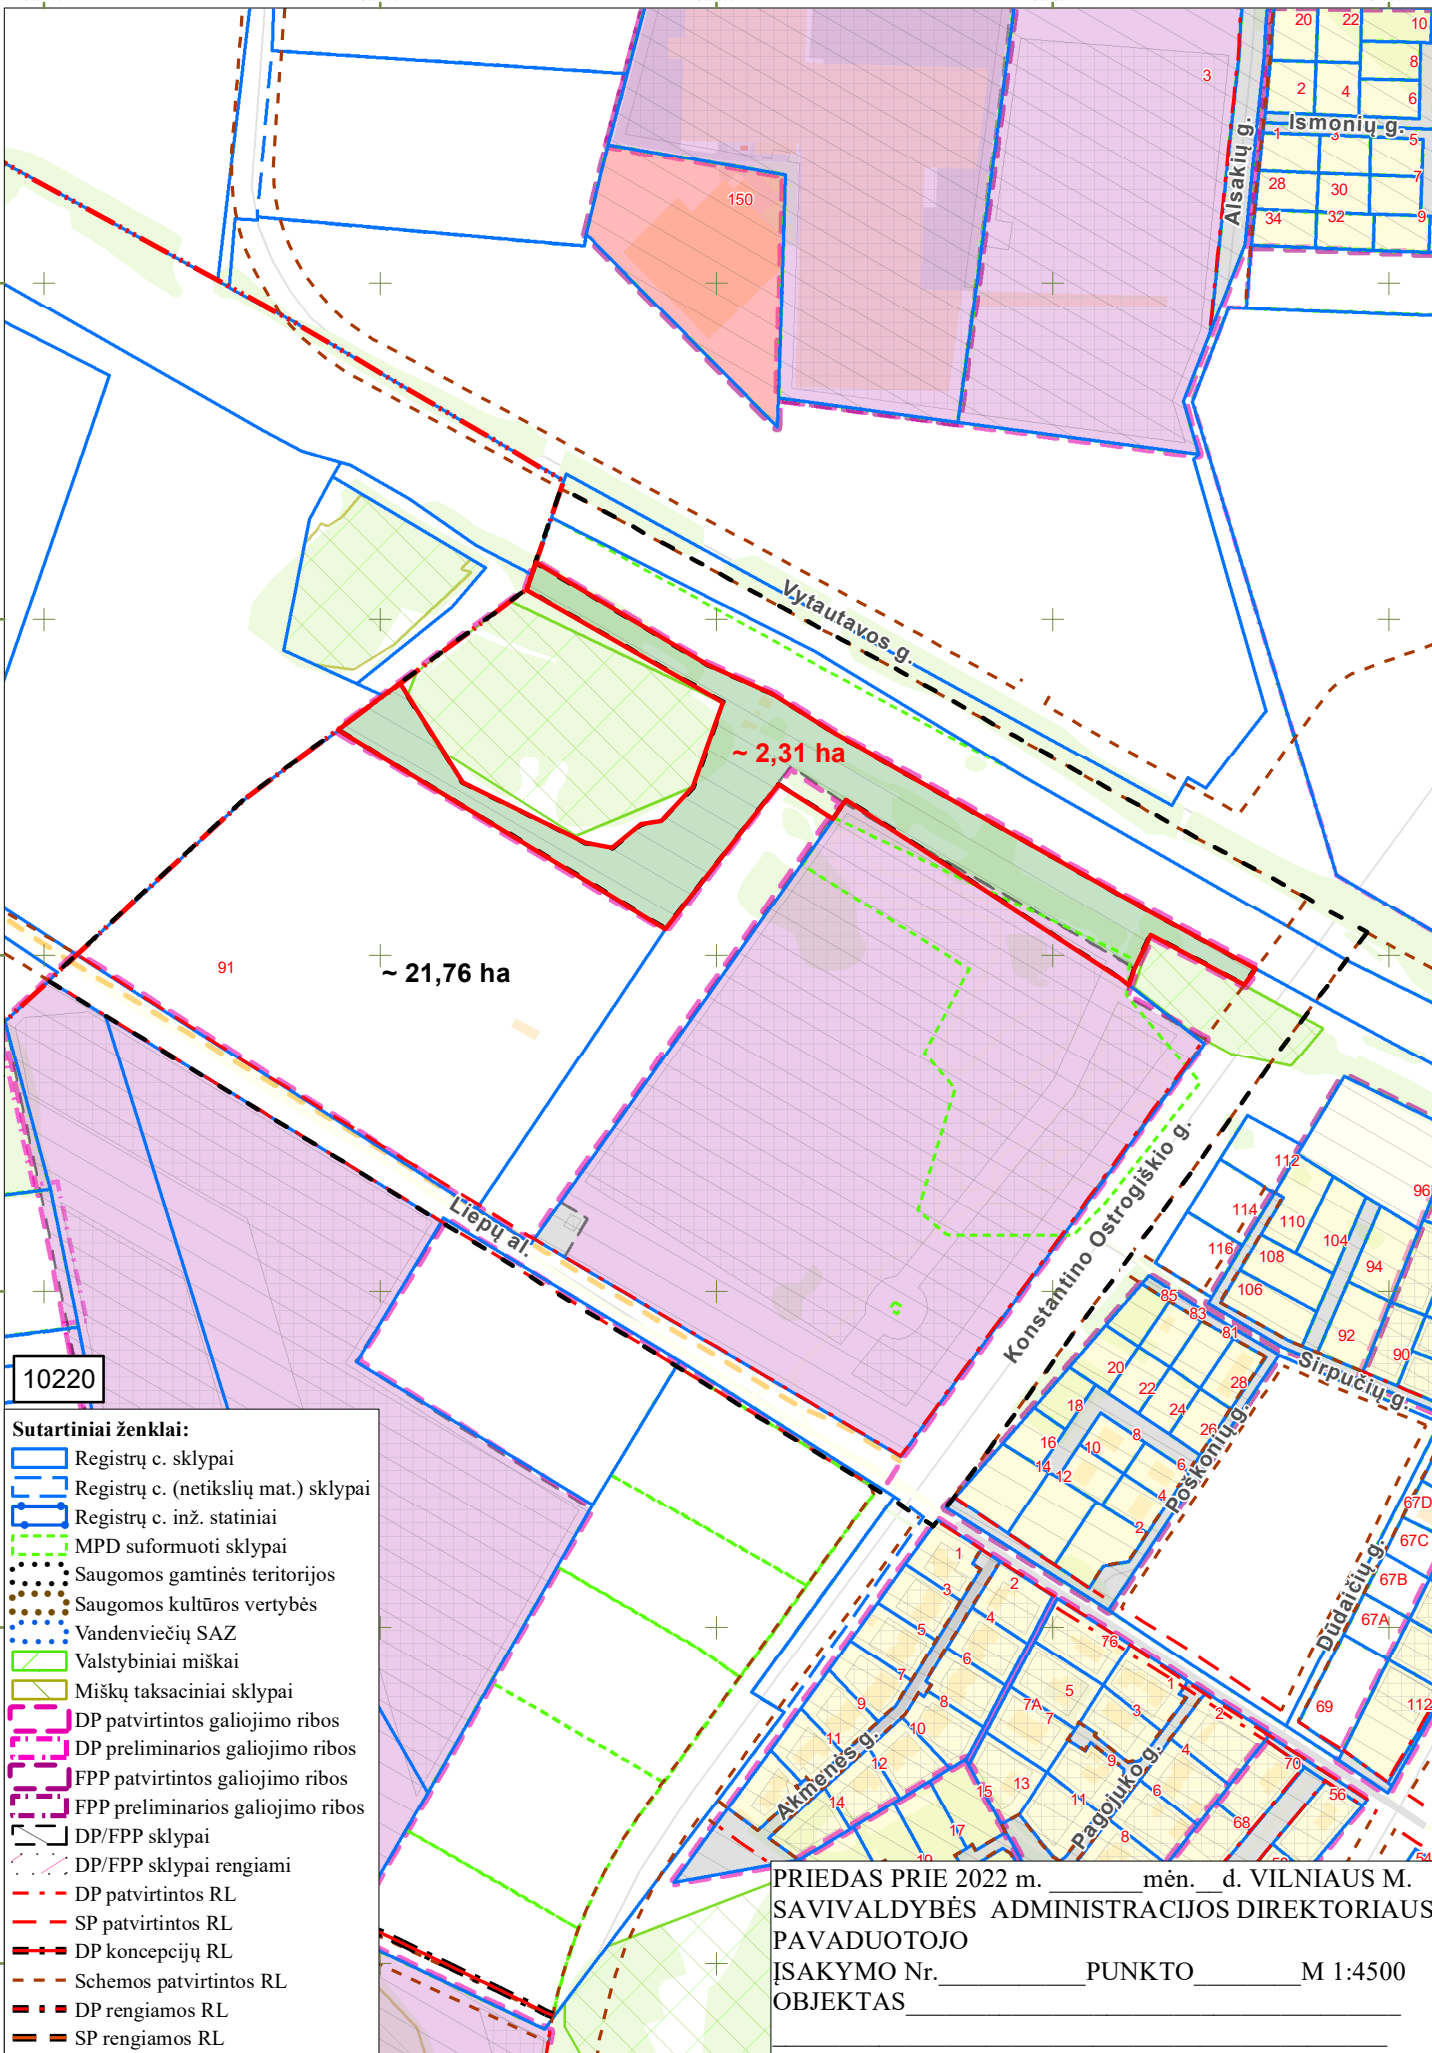

10220

- Sutartiniai ženklai:**
- Registrų c. sklypai
 - Registrų c. (netikslių mat.) sklypai
 - Registrų c. inž. statiniai
 - MPD suformuoti sklypai
 - Saugomos gamtinės teritorijos
 - Saugomos kultūros vertybės
 - Vandenviečių SAZ
 - Valstybiniai miškai
 - Miškų taksaciniai sklypai
 - DP patvirtintos galiojimo ribos
 - DP preliminarios galiojimo ribos
 - FPP patvirtintos galiojimo ribos
 - FPP preliminarios galiojimo ribos
 - DP/FPP sklypai
 - DP/FPP sklypai rengiami
 - DP patvirtintos RL
 - SP patvirtintos RL
 - DP koncepcijų RL
 - Schemos patvirtintos RL
 - DP rengiamos RL
 - SP rengiamos RL
 - Schemos rengiamos RL
 - Esami dviračių takai
 - Projektiniai dviračių takai

Planuojama teritorija
 Nagrinėjama teritorija

PRIEDAS PRIE 2022 m. _____ mėn. _____ d. VILNIAUS M. SAVIVALDYBĖS ADMINISTRACIJOS DIREKTORIAUS PAVADUOTOJO ĮSAKYMO Nr. _____ PUNKTO _____ M 1:4500 OBJEKTAS _____

IŠTRAUKĄ PARUOŠĖ: _____ SENIŪNIJOJE

DETALŪS METADUOMENYS

Dokumento sudarytojas (-ai)	Vilniaus miesto savivaldybė 188710061, Konstitucijos pr. 3, LT-09601, Vilnius
Dokumento pavadinimas (antraštė)	DĖL APIE 28,9 HA TERITORIJOS BUVUSIAME UŽUKAMPIO KAIME, PANERIŲ SENIŪNIJOJE, DETALIOJO PLANO SPRENDINIŲ KOREGAVIMO SKLYPE NR. 4 ORGANIZAVIMO
Dokumento registracijos data ir numeris	2022-08-02 Nr. A30-3168/22
Dokumento gavimo data ir dokumento gavimo registracijos numeris	–
Dokumento specifikacijos identifikavimo žymuo	ADOC-V1.0
Parašo paskirtis	Pasirašymas
Parašą sukūrusio asmens vardas, pavardė ir pareigos	Danuta Narbut, Administracijos direktoriaus pavaduotoja, Administracijos direktorius
Sertifikatas išduotas	DANUTA NARBUT LT
Parašo sukūrimo data ir laikas	2022-07-18 20:35:02 (GMT+03:00)
Parašo formatas	XAdES-X-L
Laiko žymoje nurodytas laikas	2022-07-18 20:35:11 (GMT+03:00)
Informacija apie sertifikavimo paslaugų teikėją	EID-SK 2016, AS Sertifitseerimiskeskus EE
Sertifikato galiojimo laikas	2020-07-27 16:38:23 – 2023-07-27 16:38:23
Informacija apie būdus, naudotus metaduomenų vientisumui užtikrinti	"Registravimas" paskirties metaduomenų vientisumas užtikrintas naudojant "RCSC IssuingCA, VI Registru centras - i.k. 124110246 LT" išduotą sertifikatą "Dokumentų valdymo sistema Avilys, Vilniaus miesto savivaldybės administracija, į.k. 188710061 LT", sertifikatas galioja nuo 2021-12-20 09:38:49 iki 2024-12-19 09:38:49
Pagrindinio dokumento priedų skaičius	2
Pagrindinio dokumento pridedamų dokumentų skaičius	–
Priedamo dokumento sudarytojas (-ai)	–
Priedamo dokumento pavadinimas (antraštė)	–
Priedamo dokumento registracijos data ir numeris	–
Programinės įrangos, kuria naudojantis sudarytas elektroninis dokumentas, pavadinimas	Dokumentų valdymo sistema „Avilys“, versija 3.5.60
Informacija apie elektroninio dokumento ir elektroninio (-ių) parašo (-ų) tikrinimą (tikrinimo data)	Atitinka specifikacijos keliamus reikalavimus. Visi dokumente esantys elektroniniai parašai galioja (2022-08-02 09:19:15)
Paieškos nuoroda	–
Papildomi metaduomenys	Nuorašą suformavo 2022-08-02 09:19:15 Dokumentų valdymo sistema „Avilys“