

Demontuojamas esamas lietaus surinkimo šulinys Nr. T208
Įrengiamas naujas g/b D700 lietaus surinkimo šulinys su 700mm skersmens grotelėmis bei 500mm sėsdinamąja dalimi (numatomas taškas lietaus kiekio iš naujos aikštelės priimti) UAB "GRINDA" sąlygos Nr. 24/218

Projektuojamas D200 mm paviršinių nuotekų tinklas, pajungimas į esamą šulinį (D600mm gatvės tinklas)


Įrengiamas naujas g/b D700 lietaus surinkimo šulinys su 700mm skersmens grotelėmis bei 500mm sėsdinamąja dalimi (numatomas taškas lietaus kiekio iš naujos aikštelės priimti)

Dviračių stovų įrengimo vietos (3 vnt.)

Esami lietaus surinkimo šuliniai (numatomas taškas lietaus kiekio iš naujos aikštelės priimti)

X=6066400.00
Y=582050.00

Medžių inventurizacijos sutartiniai žymėjimai

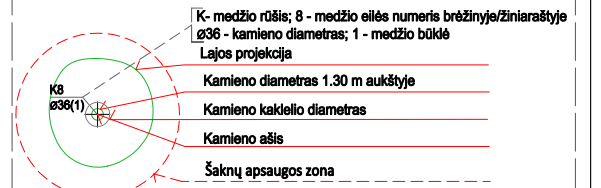

Pastaba. Projektinių pasiūlymų planuose pateikiama tik pagrindinė informacija apie esamus medžius. Kita informacija yra pateikta parengtoje medžių vertinimo ataskaitoje.

Projektuojama aikštelė:
- aikštelės plotas 379m²;
- automobilių stovėjimų vietų skaičius 13 vnt.

76/33 - 0288



76/33 - 0289

Sutartiniai žymėjimai:

- Projektuojama aikštelė iš ažuolinių trinkelėlių
- Projektuojamas peščiųjų takas iš trinkelėlių
- Projektuojami gatvės bordiūrai
- Projektuojami įvažiavimo bordiūrai
- Projektuojami vejos borteliai
- Projektuojama/sutvarkoma vejos zona
- Numatoma įvažiavimas/išvažiavimas iš aikštelės
- Aikštelės projektinės altitudės
- Aikštelės paviršiaus nuolydis
- Projektuojamas paviršinių nuotekų surinkimo šulinėlis
- Projektuojamas paviršinių nuotekų tinklas

PROJEKTINIAI PASIŪLYMAI

Atestato Nr.	INFRASTRUKTŪROS INŽINERJA <small>UAB "INFRASTRUKTŪROS INŽINERJA" GEROSIOS VILTIES G. 38, VILNIUS, TEL. 8 612 40644 FAX: (8) 512 32 4162</small>			STATINIO PROJEKTO PAVADINIMAS	
	Plokščių horizontalių inžinerinių statinių (kiemo aikštelių) Didlaukio g. 50, Vilniuje statybos projektas				
25380	PV	R. Aleksandravičius	2024 07	DOKUMENTO PAVADINIMAS	
25379	PDV	R. Aleksandravičius	2024 07	Aikštelės Didlaukio g. 50 planas su projektiniais sprendimais	
STATYTOJAS				DOKUMENTO ŽYMUO	
LT VILNIAUS MIESTO SAVIVALDYBĖ				333.11-PP-SP-B.01	
				M 1:500	
				Lapas	Lapų
				1	1

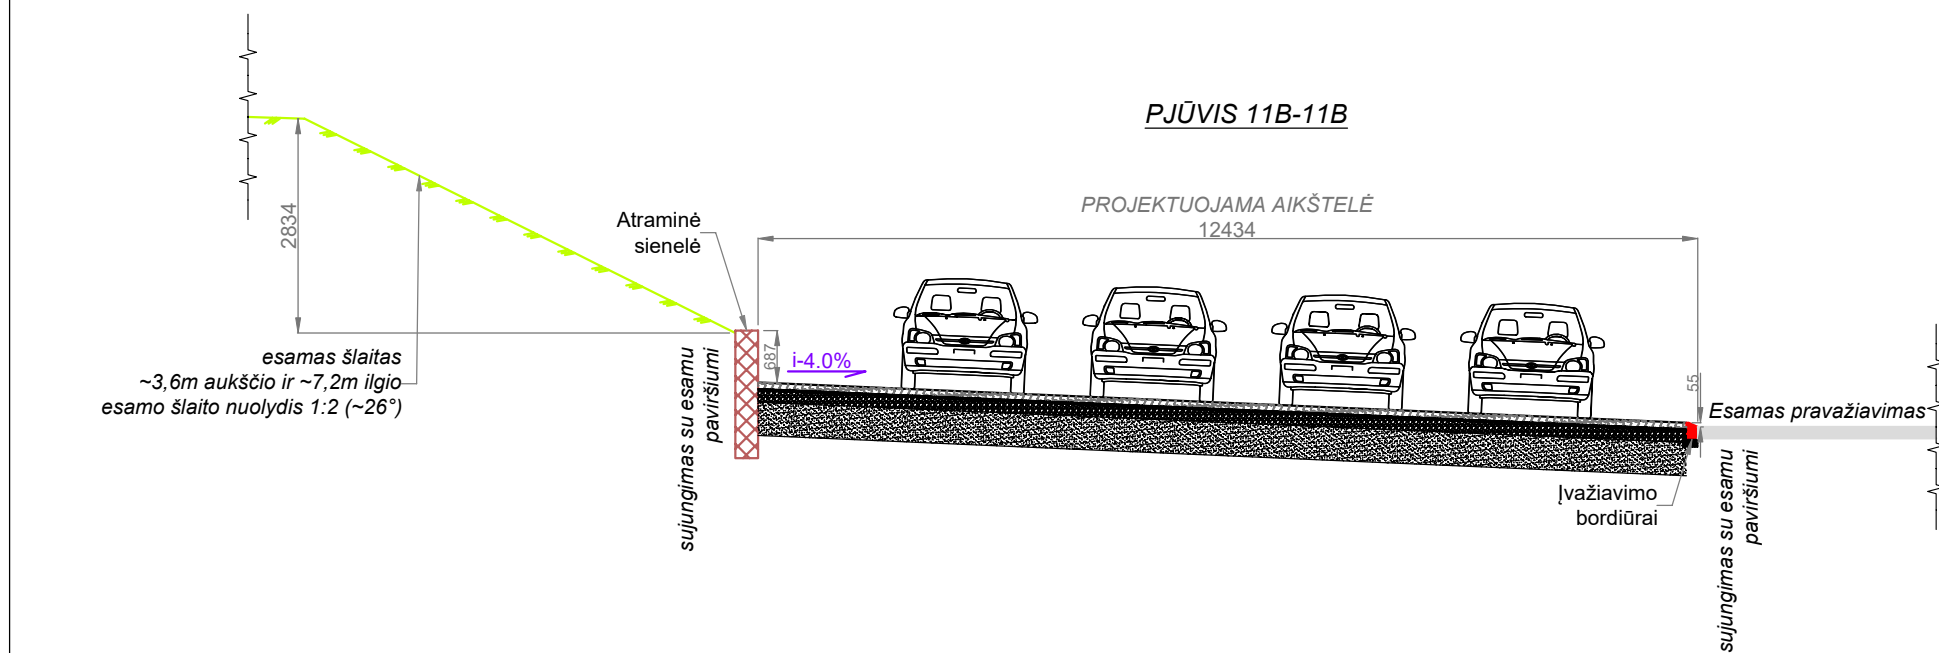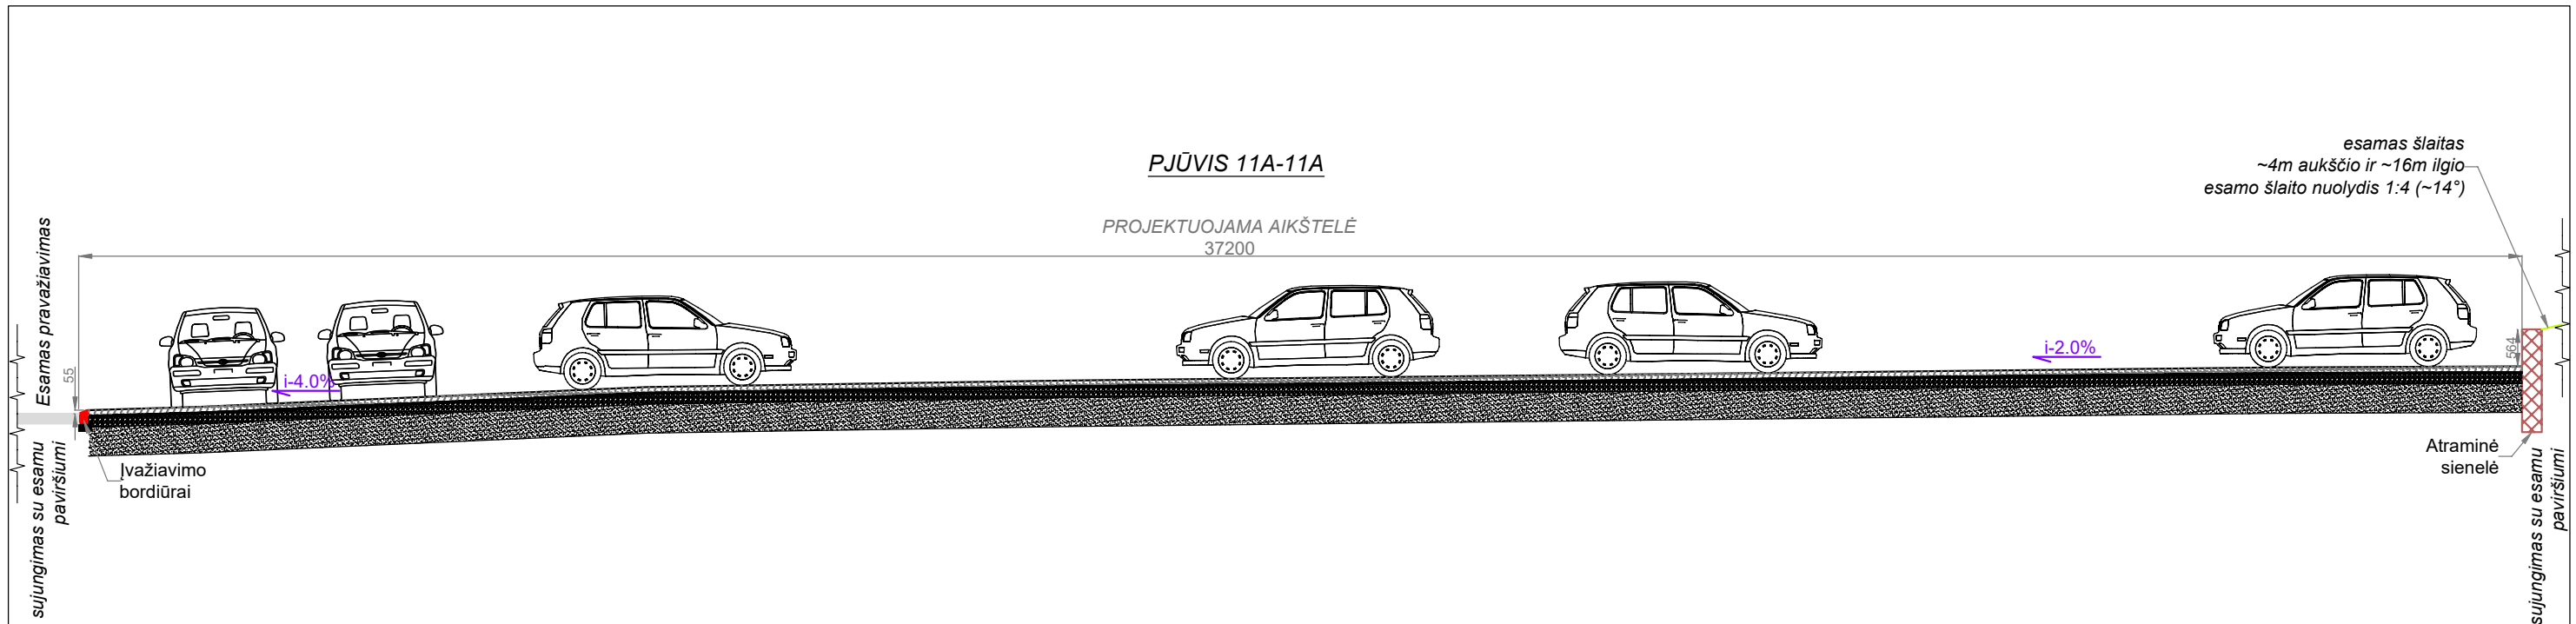

PROJEKTINIAI PASIŪLYMAI

Atestato Nr.	INFRASTRUKTŪROS INŽINERIJA <small>UAB "INFRASTRUKTŪROS INŽINERIJA" GEROSIOS VILTIES G. 38, VILNIUS, TEL. +370 612 40644 FAX: (8 5) 2 32 4162</small>				STATINIO PROJEKTO PAVADINIMAS		
	Plokščių horizontalių inžinerinių statinių (kiemo aikštelių) Didlaukio g. 50, Vilniuje statybos projektas						
25380	PV	R. Aleksandravičius	2024 07	DOKUMENTO PAVADINIMAS		Laida 0	
25379	PDV	R. Aleksandravičius	2024 07	Aikštelės Didlaukio g. 50 pjūviai			
STATYTOJAS				DOKUMENTO ŽYMUO		M 1:100	
LT	VILNIAUS MIESTO SAVIVALDYBĖ			333.11-PP-SP-B.02		Lapas 1	
					Lapų 1	1	

