


VILNIAUS MIESTO GATVIŲ IŠDĖSTYMO PLANAS M 1 : 2000

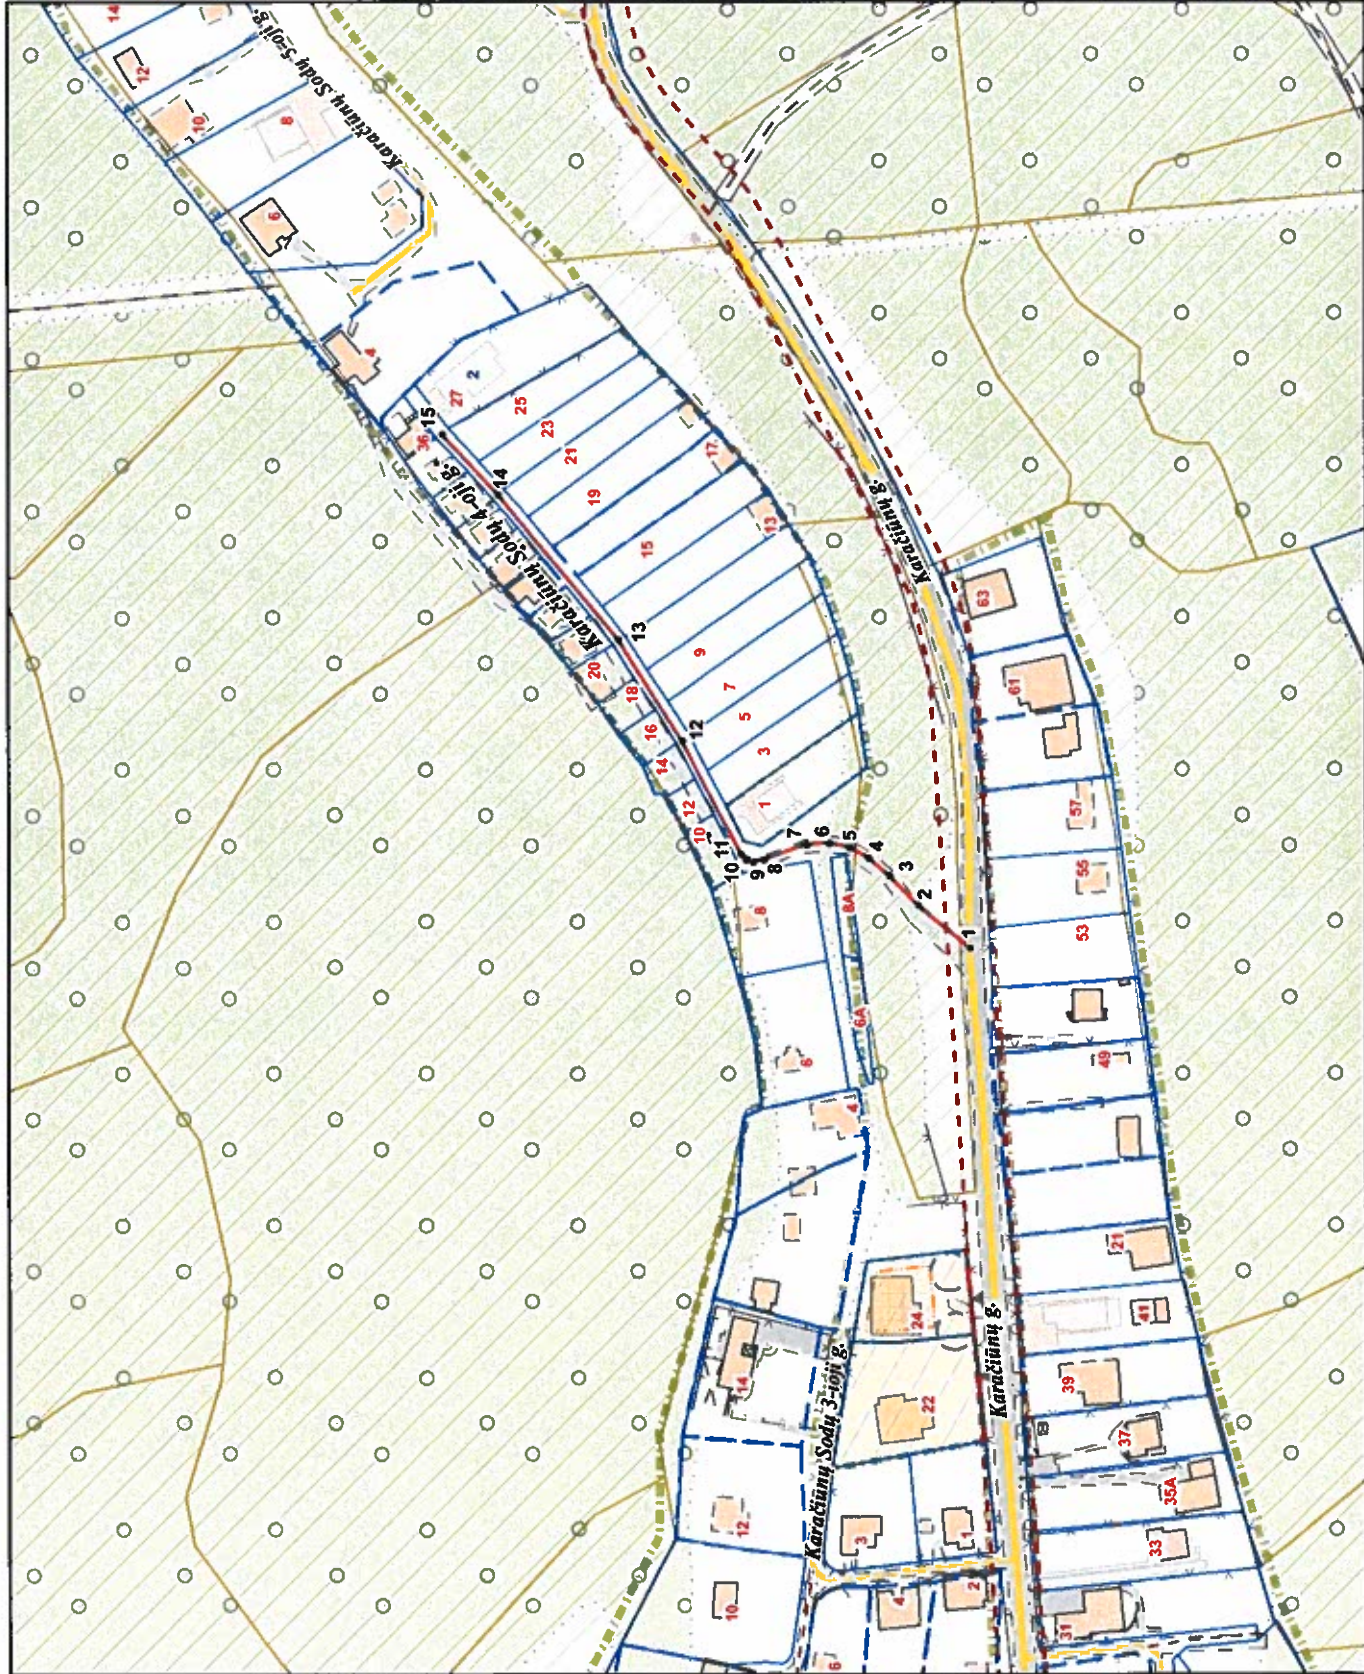

PAVADINIMU GATVĖMS, PASTATAMS, STATINIAMS IR KITIEMS OBJEKTAMS SUTEIKIMO, KEITIMO IR IŠTRAUKIMO Į APSKAITĄ TVARKOS APRASO I PRIEDAS

Vilniaus miesto savivaldybės tarybos 2019 m. \_\_\_\_\_ d. sprendimo Nr. \_\_\_\_\_ priedas

Kartografinis pagrindas	KDB 500V
Gatvės taškų koordinatinių nustatymo būdas	Grafinis

GATVIŲ TAŠKŲ KOORDINATIŲ ŽINIARAŠTIS

Karaciūnų Sodų 4-oji g. - taškų Nr. plane 1 - 15

NR. PLANE	X	Y
1	6071566,99	589674,21
2	6071580,85	589685,49
3	6071588,47	589693,31
4	6071593,91	589697,96
5	6071599,16	589700,73
6	6071604,3	589701,82
7	6071610,24	589701,42
8	6071621,41	589697,49
9	6071624,15	589698,95
10	6071626,09	589697,55
11	6071627,43	589699,02
12	6071643,08	589728,79
13	6071660,07	589755,47
14	6071691,44	589793,62
15	6071706,45	589809,63

PATEIKIA:  
Vilniaus miesto savivaldybės administracijos  
Miesto plėtros departamento vyresnioji patarėja