


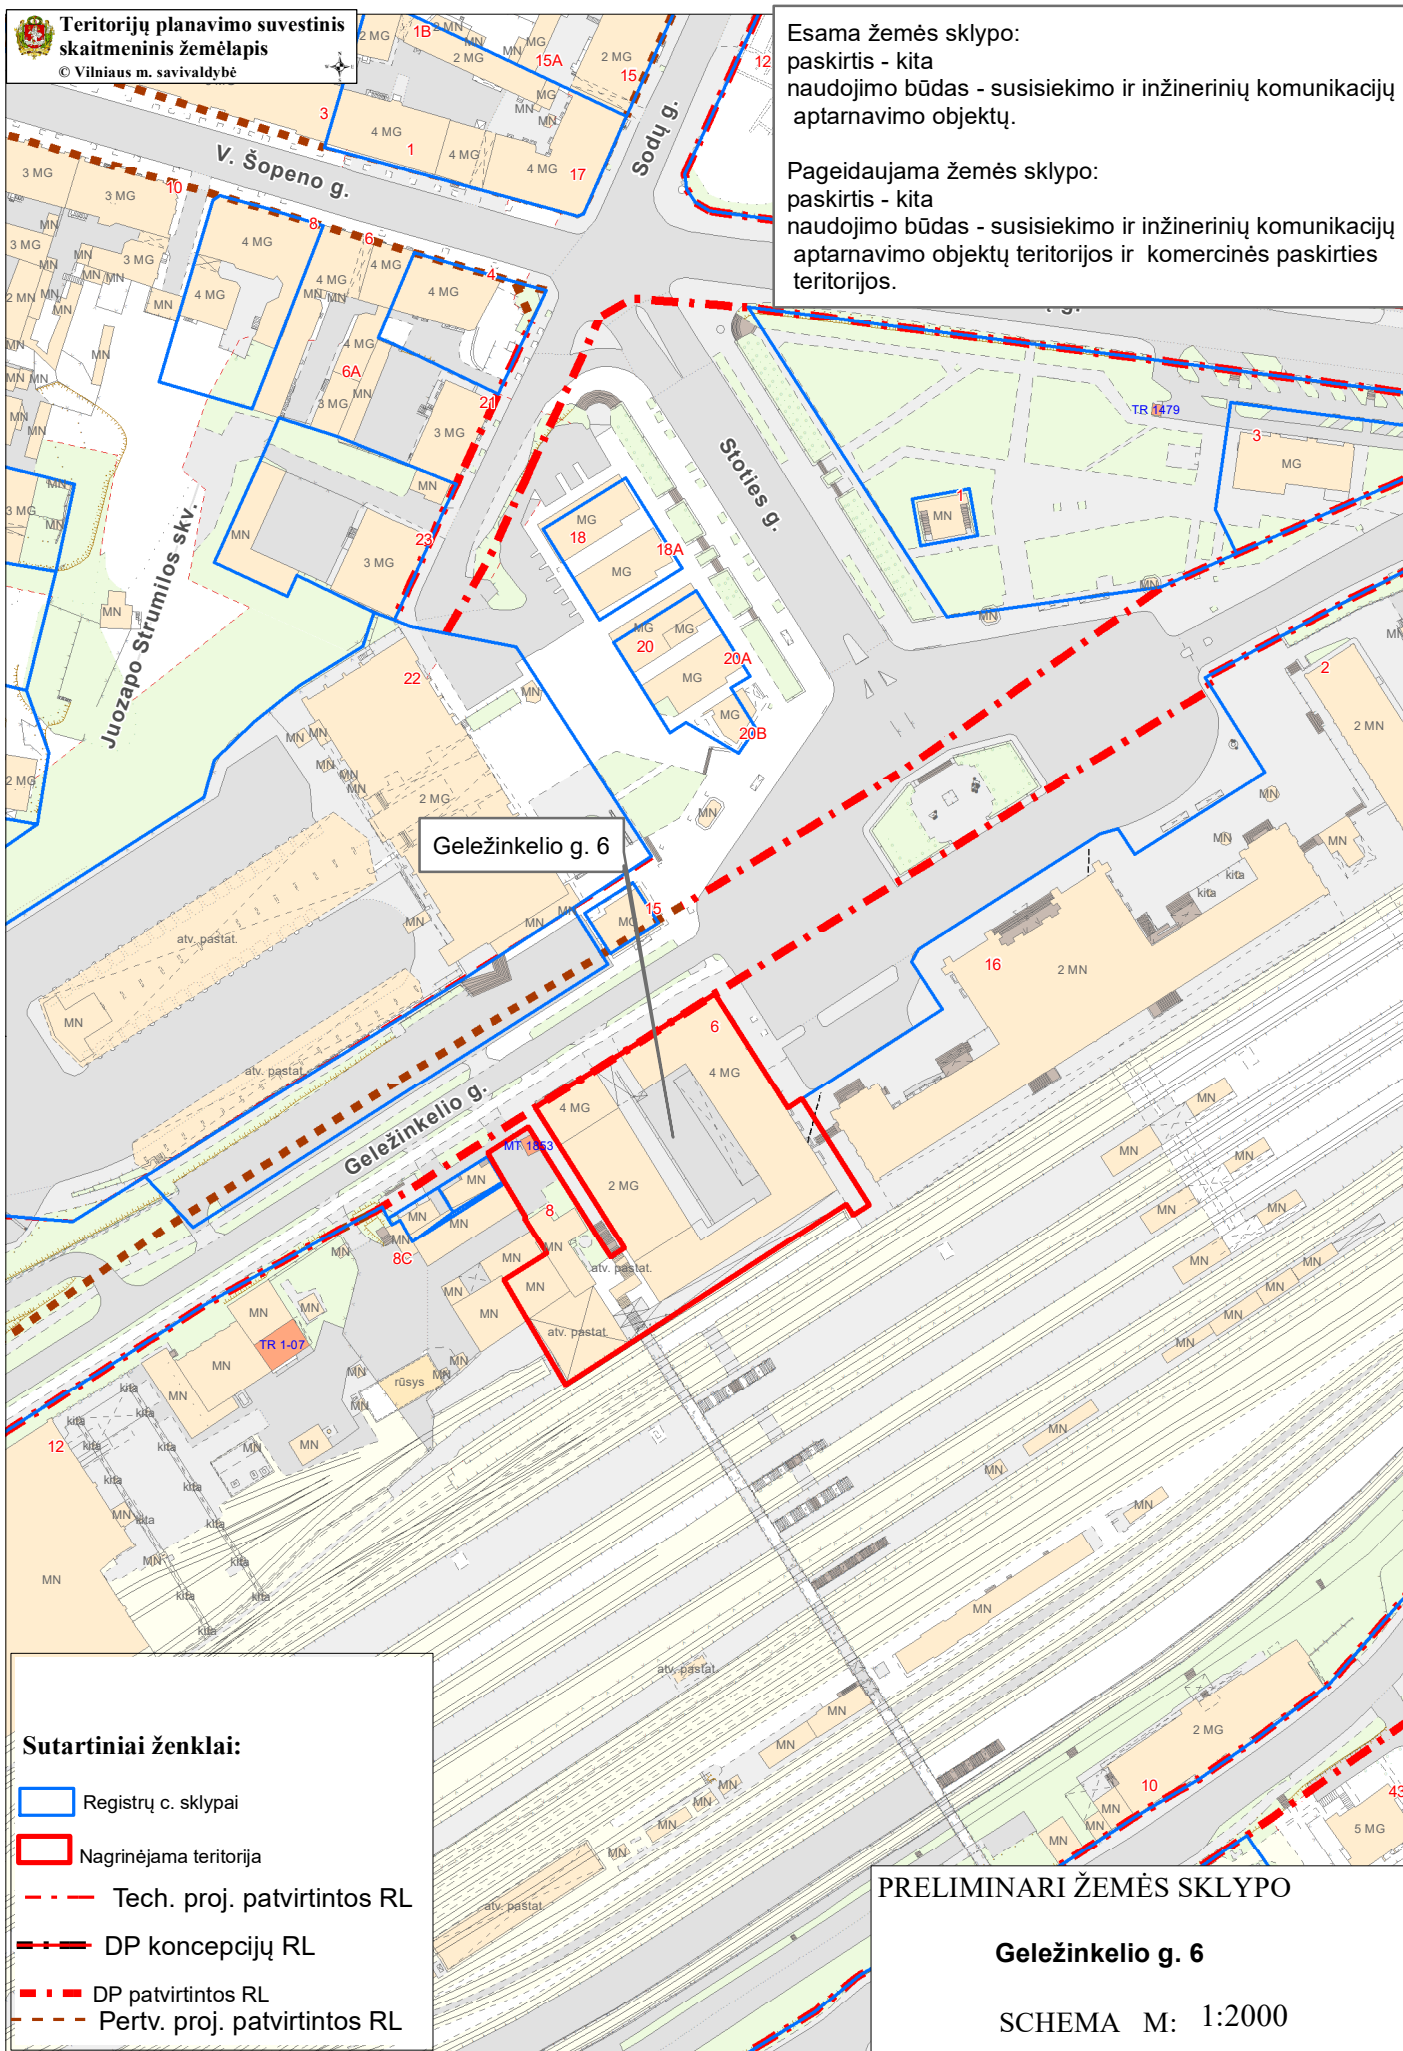





Esama žemės sklypo:
paskirtis - kita
naudojimo būdas - susisiekimo ir inžinerinių komunikacijų aptarnavimo objektų.

Pageidaujama žemės sklypo:
paskirtis - kita
naudojimo būdas - susisiekimo ir inžinerinių komunikacijų aptarnavimo objektų teritorijos ir komercinės paskirties teritorijos.



Geležinkelio g. 6

Sutartiniai ženklai:

-  Registrų c. sklypai
-  Nagrinėjama teritorija
-  Tech. proj. patvirtintos RL
-  DP koncepcijų RL
-  DP patvirtintos RL
-  Pertv. proj. patvirtintos RL

PRELIMINARI ŽEMĖS SKLYPO

Geležinkelio g. 6

SCHEMA M: 1:2000