


VILNIAUS MIESTO GATVIŲ IŠDĖSTYMO PLANAS M 1 : 4000

l. 4 p. 3

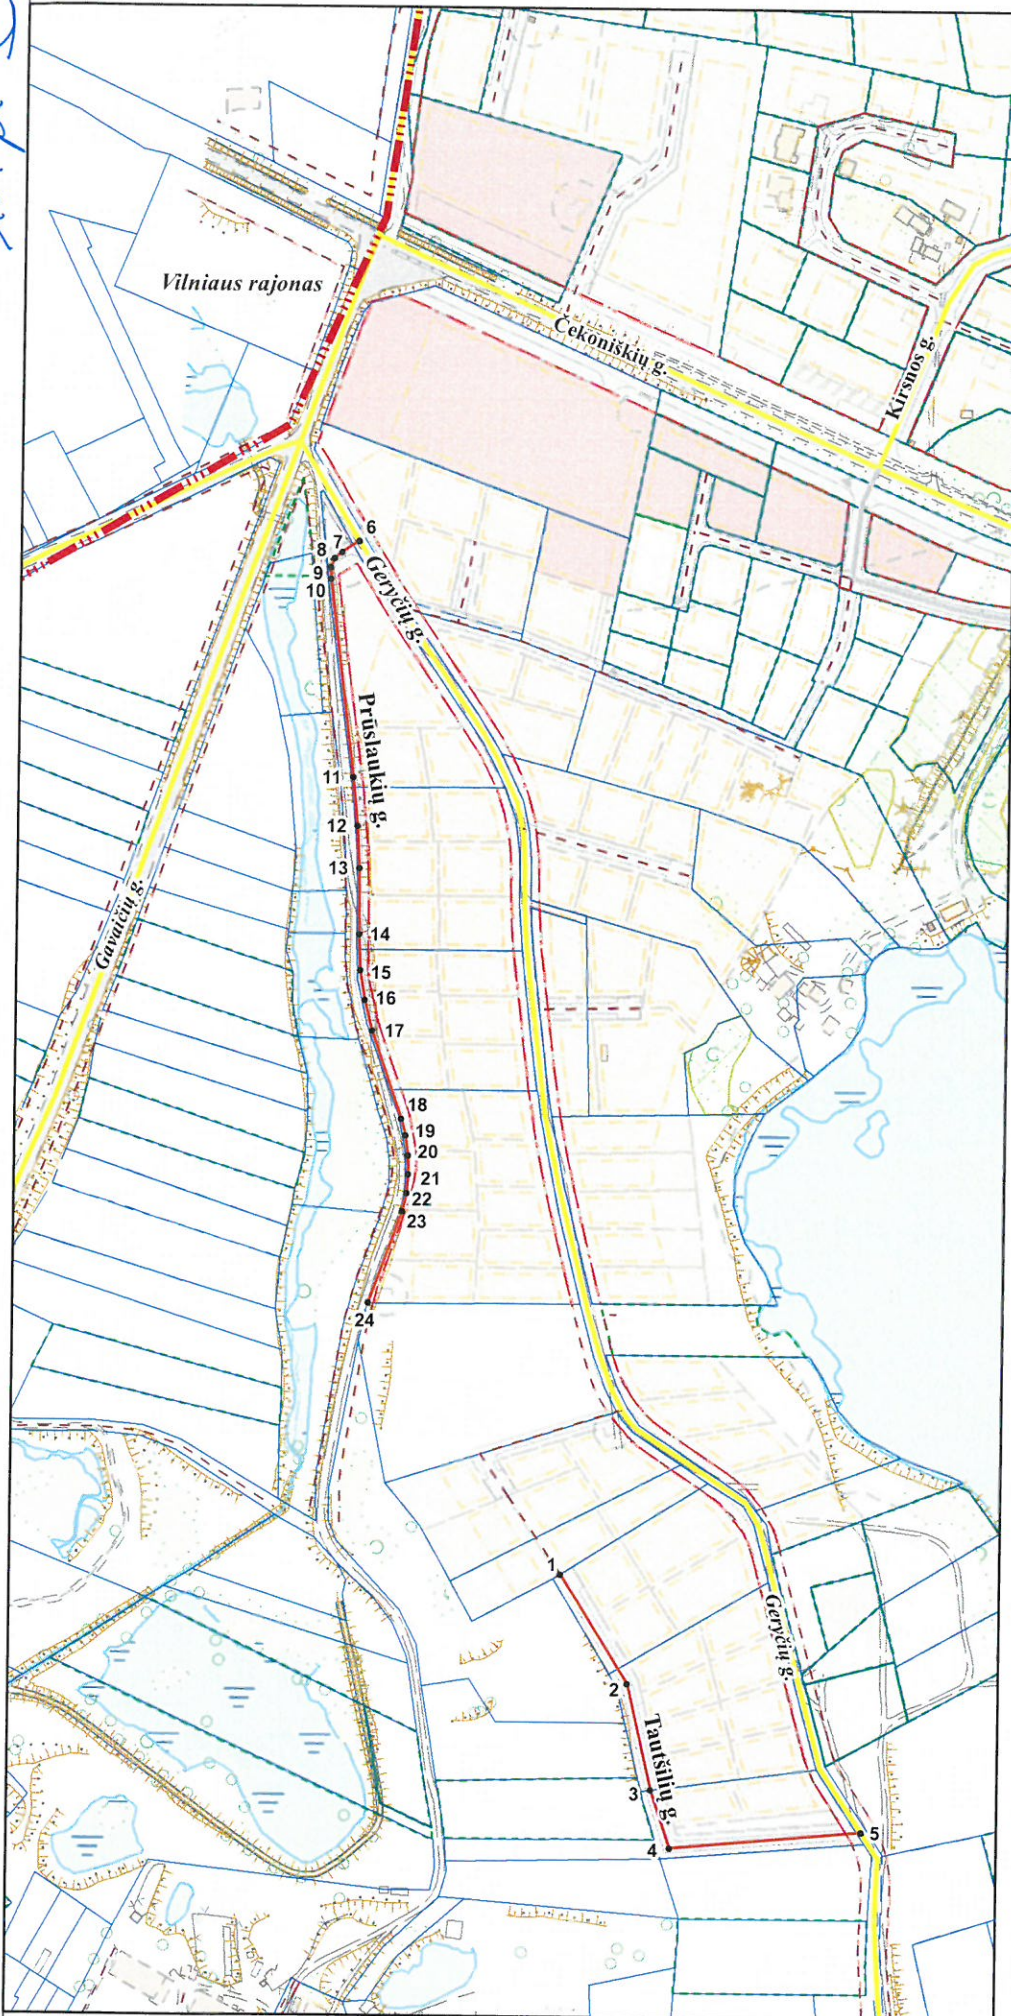

PAVADINIMŲ GATVĖMS, PASTATAMS, STATINIAMS IR KITIEMS OBJEKTAMS SUTEIKIMO, KEITIMO IR ĮTRAUKIMO Į APSKAITĄ TVARKOS APRAŠO I PRIEDAS

Vilniaus miesto savivaldybės tarybos
2017 m. _____ d. sprendimo Nr. _____
priedas

Kartografinis pagrindas	KDB 500V
Gatvės taškų koordinacių nustatymo būdas	Grafinis

GATVIŲ TAŠKŲ KOORDINACIŲ ŽINIARAŠTIS

Tautišilių g. - taškų Nr. plane 1 - 5
Prūsaičių g. - taškų Nr. plane 6 - 24

NR. PLANE	X	Y
1	6063884,27	574187,39
2	6063826,48	574223,39
3	6063770,14	574236,74
4	6063739,05	574246,99
5	6063748,37	574348,47
6	6064431,97	574073,75
7	6064426,18	574064,6
8	6064422,92	574060,78
9	6064418,05	574058,74
10	6064411,93	574058,84
11	6064306,65	574072,21
12	6064280,92	574074,86
13	6064258,55	574076,05
14	6064223,59	574076,4
15	6064204,42	574077,09
16	6064188,62	574079,77
17	6064172,48	574083,72
18	6064125,9	574099,63
19	6064116,99	574102,06
20	6064106,4	574103,53
21	6064096,39	574103,81
22	6064086,44	574103,09
23	6064076,76	574100,91
24	6064028,09	574083,48

PATEIKIA:
Vilniaus miesto savivaldybės administracijos
Miesto plėtros departamento direktoriaus pavaduotoja