



Objekto vieta

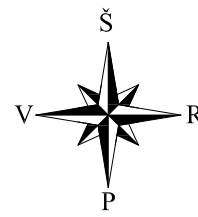

Teritorijos (jos dalies) Nr.	Sklypo (jo dalies) Nr.	Sklypo (jo dalies) plotas kv.m	Teritorijos naudojimo tipas	žemės naudojimo paskirtis	žemės naudojimo būdai	Privalomieji teritorijos naudojimo reikalavimai				Užstatymo tipas	galimi žemės sklypų dydžiai		priklausomųjų želdynų ir želdynų teritorijų dalys, %	pastatų aukštų skaičius	statinių paskirtys	Kiti reikalavimai
						Leistinas pastatų aukštis nuo žemės paviršiaus, m	altitudė, m	Užstatymo tankis, %	Užstatymo intensyvumas/ tūrio tankis		mažiausi, km	didžiausi, km				
1	2	3	4	5	6	7	8	9	10	11	12	13	14	15	16	17
1	1	1330	Gyvenamoji teritorija (GV)	kita	G1 Vienbučių ir dvibučių gyvenamųjų pastatų teritorijos	12,00	164,50	26	0,4	Sodybinis	0,0400	—	25%	1-3	Vienbučiai / dvibučiai gyvenamieji pastatai	Vandens tiekimo ir nuotekų, paviršinių nuotekų tvarkymo infrastruktūros apsaugos zonos (III skyrius, X skirsnis). Požeminio vandens vandenviečių apsaugos zonos (VI skyrius, XI skirsnis). Elektros tinklų apsaugos zonos (III skyrius, IV skirsnis). Aerodromo apsaugos zonos (III skyrius, I skirsnis). 1S1- kiti servitutai (tarnaujantis)- teisė statyti ir eksploatuoti valymo įrenginius (1S1-19 kv.m.). 1S2- kelio ir inžinerinių tinklų servitutas (1S2-109 kv.m.).
	2	1316	Gyvenamoji teritorija (GV)	kita	G1 Vienbučių ir dvibučių gyvenamųjų pastatų teritorijos	12,00	165,00	27	0,4	Sodybinis	0,0400	—	25%	1-3	Vienbučiai / dvibučiai gyvenamieji pastatai	Vandens tiekimo ir nuotekų, paviršinių nuotekų tvarkymo infrastruktūros apsaugos zonos (III skyrius, X skirsnis). Požeminio vandens vandenviečių apsaugos zonos (VI skyrius, XI skirsnis). Elektros tinklų apsaugos zonos (III skyrius, IV skirsnis). Aerodromo apsaugos zonos (III skyrius, I skirsnis). 2S1- kelio ir inžinerinių tinklų servitutas (2S1-113 kv.m.).

Sklypo (jo dalies) kampų pažymėjimas plane	Sklypo (jo dalies) kampų koordinatės	
	X	Y
1	6053150,68	573066,63
2	6053106,21	573084,44
3	6053087,03	573031,91
4	6053130,33	573014,47
5	6053133,21	573021,85
6	6053135,20	573026,95
7	6053132,27	573028,63
8	6053130,19	573023,06
9	6053104,62	573080,09
10	6053148,98	573062,27
11	6053128,96	573075,33
12	6053127,21	573071,02
13	6053107,95	573023,48

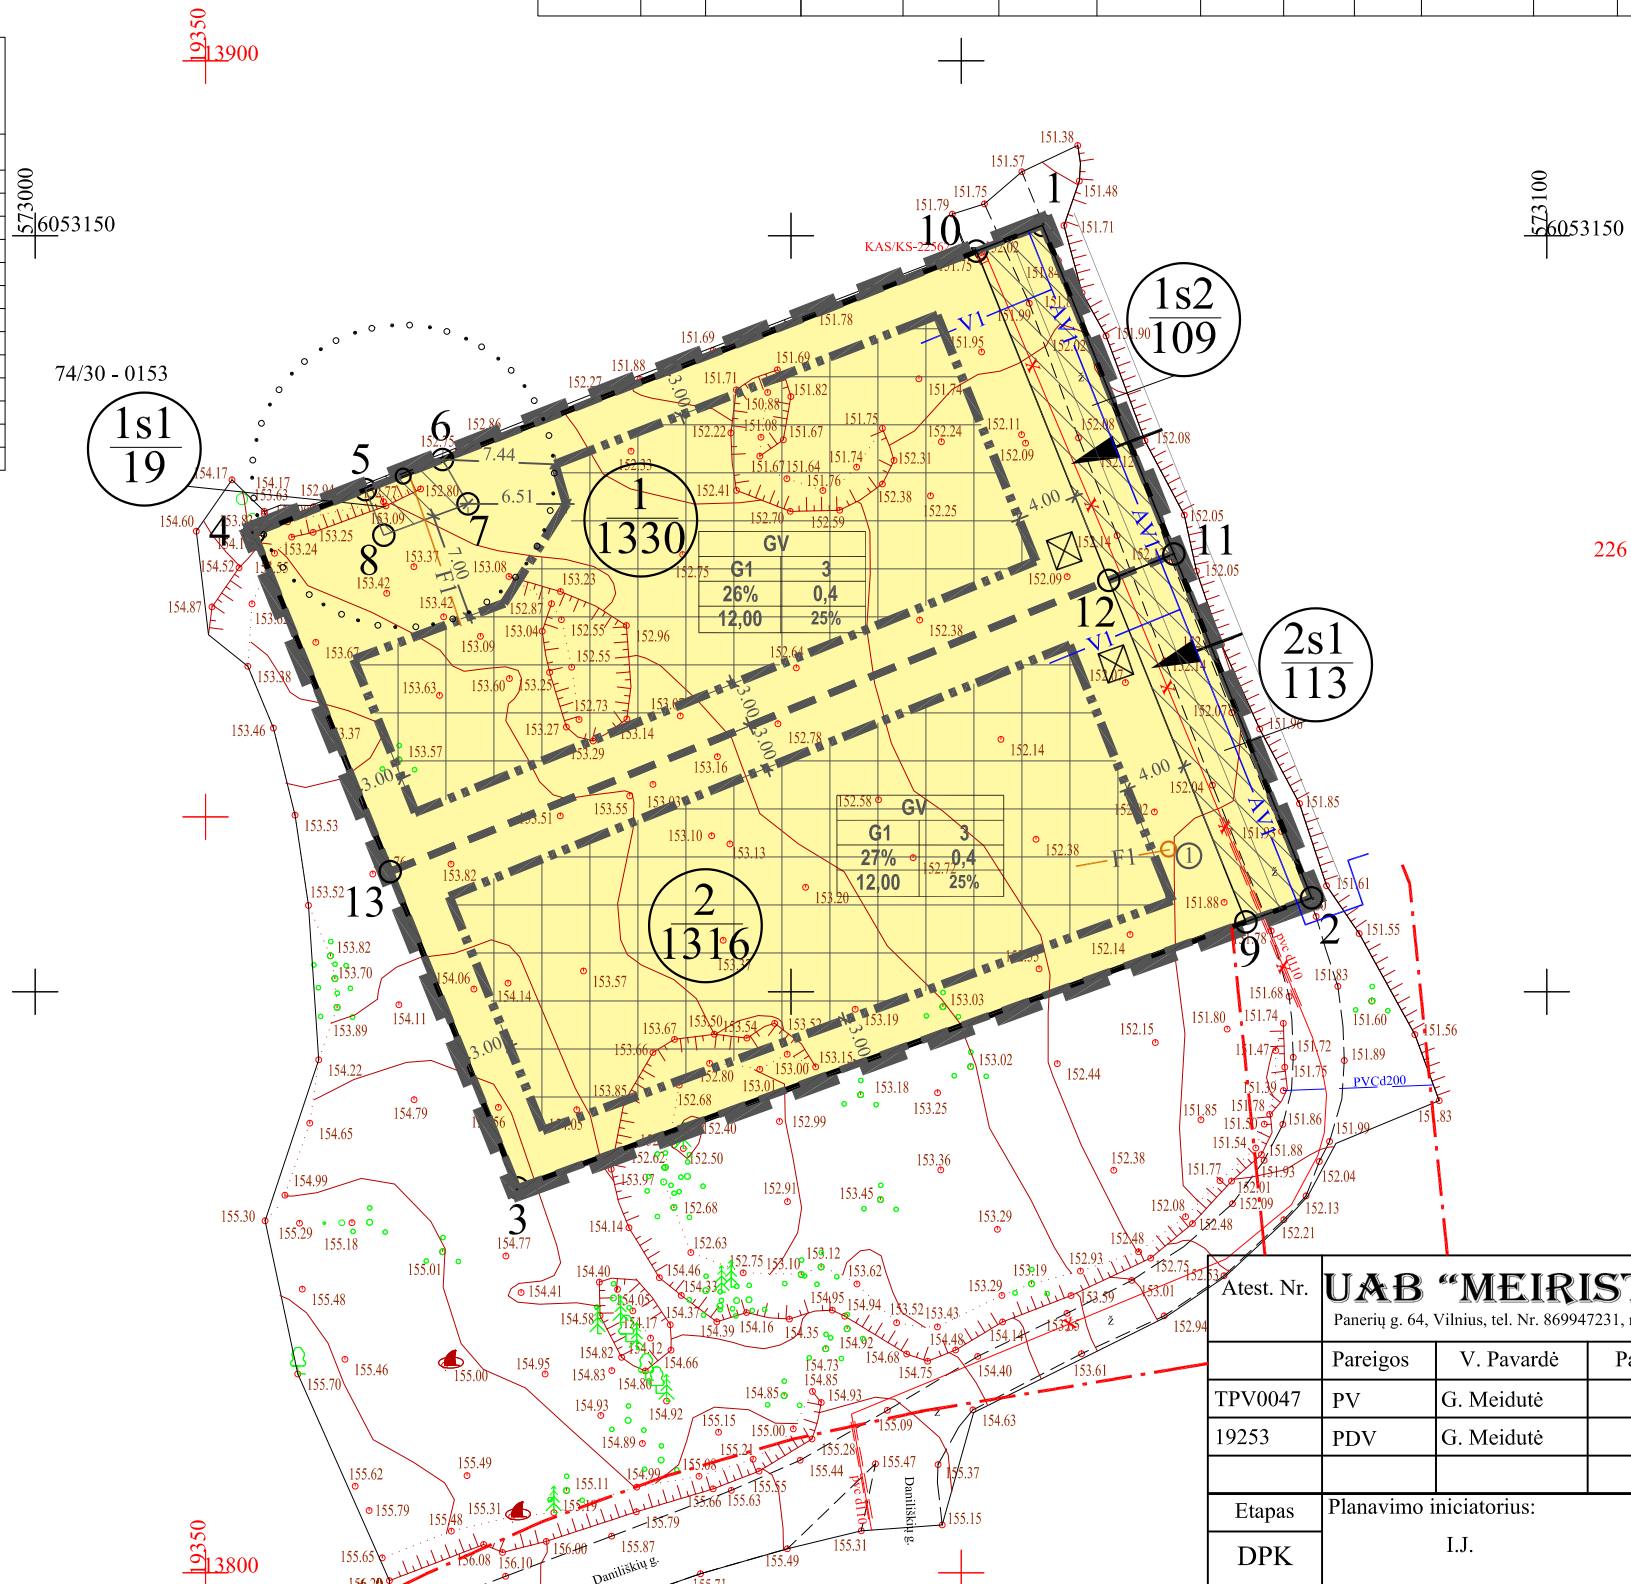

226 - B - 2

Sutartinių ženklų lentelė	
	Detaliojo plano galiojimo riba
	Statybos riba
	Esamo sklypo riba
	Projektuojamų sklypų riba
	Gatvės važiuojamosios dalies riba
	Gatvės raudonoji linija
	Servitutas
	Teritorija, kurioje galima statyba
	Įvažiavimas - išvažiavimas, eismo kryptis
	AV1 - Anksčiau suprojektuotas vandentiekis
	V1 - Projektuojami vandentiekio tinklai
	F1 - Projektuojami nuotekų tinklai
	Anksčiau suprojekt. valymo įreng. su filtr. AZ-10m
	Projektuojami valymo įrenginiai
	Atliekų rūšiavimo ir surinkimo aikštelė

Teritorijos paskirtis ir naudojimo būdas	
	G1 - Gyvenamosios teritorijos (vienbučių ir dvibučių gyvenamųjų pastatų statybos)
Reglamentų sutartinis žymėjimas	
0	0. Teritorijos naudojimo tipas
1	1. Teritorijos naudojimo būdas
2	2. Leistinas pastatų aukštų skaičius
3	3. Užstatymo tankis procentais
4	4. Užstatymo intensyvumas
5	5. Leistinas pastatų aukštis
6	6. Priklausomųjų želdynų norma procentais
Sklypo numerio ir ploto žymėjimas	
m	m - sklypo numeris
n	n - sklypo plotas (kv. m.)

Stambaus mastelio topografinių planų derinimo su inžinerinius tinklus eksploatuojančiomis organizacijomis viešojoje elektroninėje paslaugoje (TOPD) topografinio plano teritorijai suteiktas unikalus numeris ir data.	Data	Suteiktas unikalus Nr.
	2020-04-07	13:20:3333
Marius Tenikaitis individuali veikla Nr. 062573 Adresas: Verkių g. 29, 09108 Vilnius Mob. tel.: 8-672 53547, El.paštas: tenikmar@gmail.com		
OBJEKTAS	Inžinerinis topografinis planas M 1:500	Vilniaus m., Daniliškių g.
COORDINATŲ SISTEMA: LKS-94	AUKŠČIŲ SISTEMA: LAS07	
Kvalifikacijos pažymėjimo Nr. 1GKV-369		
GEODEZININKAS	VARDAS IR PAVARDĖ	PARAŠAS
	Marius Tenikaitis	
	Lapų sk.	DATA
	1/1	2020-03
		A.V.

Atest. Nr.	UAB "MEIRISTA"			Sklypo Daniliškių kaime (kad. Nr. 0101/0161:242) detaliojo plano sprendinių koregavimas sklype Daniliškių k., Vilniuje (kad. Nr. 0101/0161:1612)	
	Pareigos	V. Pavardė	Parašas	Data	Laida
TPV0047	PV	G. Meidutė		2020-04	0
19253	PDV	G. Meidutė		2020-04	
Etapas	Planavimo iniciatorius:				331-DP-2019
DPK	I.J.				
					Lapas
					1
					Lapų
					1

PAGRINDINIS BRĖŽINYS. TERITORIJOS TVARKYMO IR NAUDOJIMO REŽIMO BRĖŽINYS.
M1:500