

2.1p. ①

# VILNIAUS MIESTO GATVIŲ IŠDĖSTYMO PLANAS M 1 : 3000


PAVADINIMŲ GATVĖMS, PASTATAMS, STATINIAMS IR KITIEMS OBJEKTAMS SUTEIKIMO, KEITIMO IR ĮTRAUKIMO Į APSKAITĄ TVARKOS APRAŠO I PRIEDAS

Vilniaus miesto savivaldybės tarybos 2016 m. \_\_\_\_\_ d. sprendimo Nr. \_\_\_\_\_ priedas

Kartografinis pagrindas	KDB 500V
Gatvės taškų koordinatinių nustatymo būdas	Grafinis

GATVIŲ TAŠKŲ KOORDINAČIŲ ŽINIARAŠTIS  
Vinciumiškių Sodų 24-oji g. - taškų Nr. plane 1 - 2

NR. PLANE	X	Y
1	6070645,03	590575,74
2	6070746,35	590451,8

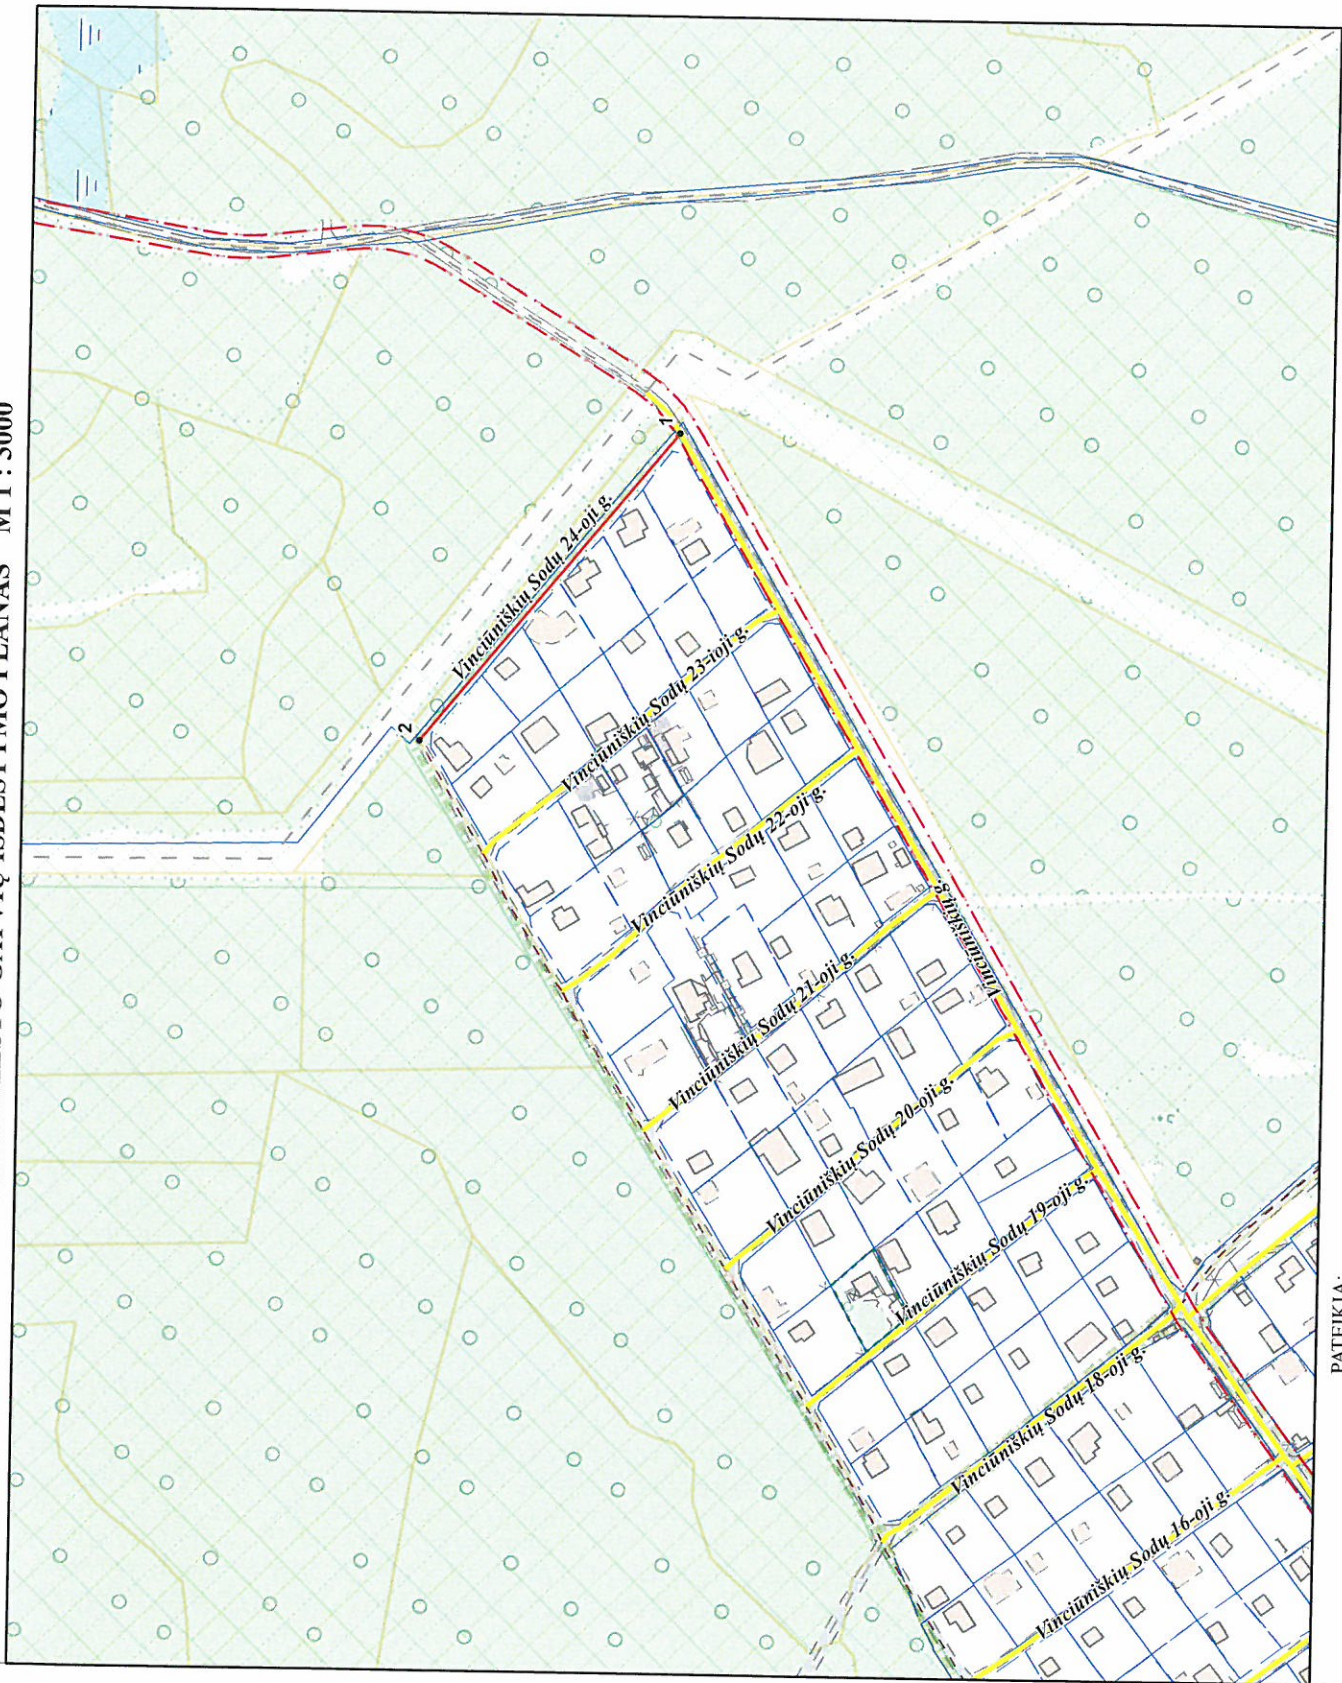

PATEIKIA:  
Vilniaus miesto savivaldybės administracijos  
Miesto planavimo departamento direktoriaus pavaduotoja