

# ŽEMĖS SKLYPO FORMAVIMO IR PERTVARKYMO PROJEKTAS (ŽEMĖS SKLYPO SUFORMAVIMAS) M 1:500 SPRENDINIŲ BRĖŽINYS

## Formuojamos teritorijos bendras plotas 0,5710 ha

TIKSLAS - suformuoti žemės sklypą esamiems stalinams eksploatuoti pagal Nekilnojamojo turto kadastrę įrašytą jų tiesioginę paskirtį

Kadastrų vietovė:	Vilniaus	Gatvė, namo Nr.	Zilvičių g. 61	Gretimybė	Plotas, m	Zemės sklypo kadastr. Nr.	Pastabas
Žemės sklypo (sklypų) kadastr. Nr.	Kadastrų numeris bloko Nr. 0 0 7 4 Zemės sklypo Nr.	Kaimas (miestelis)	Naujosios Vilnios	1-2-3	26.81	0101/0074-718	
0 1 0 1		Seniūnija	Vilniaus m.	3-4	21.67	0101/0074-608	
		Miestas (rajonas)	Vilniaus m.	4-5-6	26.35	0101/0074-888	
		Apskritis	Vilniaus	6-1	21.60		LVŽF (Zilvičių g.)

Žemės sklypo (sklypų) pagrindinė žemės naudojimo paskirtis, būdas ir pobūdis			
Žemės sklypo Nr.	plotas	pagrindinė žemės naudojimo paskirtis	būdas ir pobūdis
1	571	Kita	Vienbučių ir dvibučių gyvenamųjų pastatų teritorijos

Žemės sklypo savininko/naudotojo vardas, pavardė ar pavadinimas	Žemės sklypo Nr.	bendras plotas, ha	Formuojamo žemės sklypo naudmenų ekspliciacija (ha)										
			iš viso	ariama	sodai	pievos	miškas	krūmai	keliai	nusausinta žemė			
JELENA CHARITONOVIC	1	0.2800	-	-	-	-	-	-	-	0.2800	-	-	-
BRONĖ GRICEVIČ	1	0.0970	-	-	-	-	-	-	-	0.0970	-	-	-
ZBIGNEV GRICEVIČ	1	0.1940	-	-	-	-	-	-	-	0.1940	-	-	-

Formuojamam žemės sklypui taikomos specialiosios žemės ir miško naudojimo sąlygos, nustatytos Lietuvos Respublikos Vyriausybės 1992 m. gegužės 12 d. nutarimu Nr. 343 (Žin., 1992, Nr. 22-652)

Žemės sklypo Nr.	Kodas	Aprašymas	Plotas, m²
1	I	Ryšių linijų apsaugos zonos	20
	IX	Dujotiekių apsaugos zonos	36
	VI	Elektros linijų apsaugos zonos	21
	XLIX	Vandentiekio, lietaus ir fekalinės kanalizacijos tinklų ir įrenginių apsaugos zonos	44

Duomenys apie projektuojamiems žemės sklypui nustatytus servitutus						
Žemės sklypo Proj. Nr.	Žemės sklypo plotas, m²	Eil. Nr.	Kodas	Žymėjimas plane	Servitutai	Plotas, m²
1	571	1.	-	-	-	-

**Žemės sklypo (sklypų) savininkai ar valstybinės žemės patikėtiniai**

JELENA CHARITONOVIC (vardas ir pavardė ar pavadinimas, pareigos)	0101/0074: (žemės sklypo Nr. kadastr. žemėlapyje)	<i>[Signature]</i>	2015-04-01 (data)
BRONĖ GRICEVIČ (vardas ir pavardė ar pavadinimas, pareigos)	0101/0074: (žemės sklypo Nr. kadastr. žemėlapyje)	<i>[Signature]</i>	2015-04-01 (data)
ZBIGNEV GRICEVIČ (vardas ir pavardė ar pavadinimas, pareigos)	0101/0074: (žemės sklypo Nr. kadastr. žemėlapyje)	<i>[Signature]</i>	2015-04-01 (data)

**Gretimų žemės sklypo (sklypų) savininkai ar valstybinės žemės patikėtiniai**

(vardas ir pavardė ar pavadinimas, pareigos)	(žemės sklypo Nr. kadastr. žemėlapyje)	(parašas)	(data)
(vardas ir pavardė ar pavadinimas, pareigos)	(žemės sklypo Nr. kadastr. žemėlapyje)	(parašas)	(data)
**Suderinta**

(pareigos, vardas ir pavardė, išskleidžiant pavadinimą)	(parašas)	(data)
(pareigos, vardas ir pavardė, išskleidžiant pavadinimą)	(parašas)	(data)

**Patikrinta**

(spausdinti vėsi)


Pastaba:  
Brėžinio pagrindui naudota geodezininko Modesto Tamulevičiaus (IGKV-547) atliktą topografinę nuotrauką M 1:500.

**Geodezininkas Modestas Tamulevičius**

Individuali veikla pagal pažymą (465)-332-4447 (geodezinė veikla)  
Viršuliškių 12-28, Vilnius, el. paštas: modestas.tamulevicius@gmail.com  
Tel. nr. +37061880864

Pareigos	V. Pavardė	Parašas
Projekto vadovas	M. Tamulevičius	<i>[Signature]</i>
Vykdytojas KP NR. 2R-FP-706	M. Tamulevičius	<i>[Signature]</i>

*[Circular Stamp: Lietuvos Respublika, Modestas Tamulevičius, Individuali veikla, GEODEZINĖ VEIKLA, 2015-04-01]*

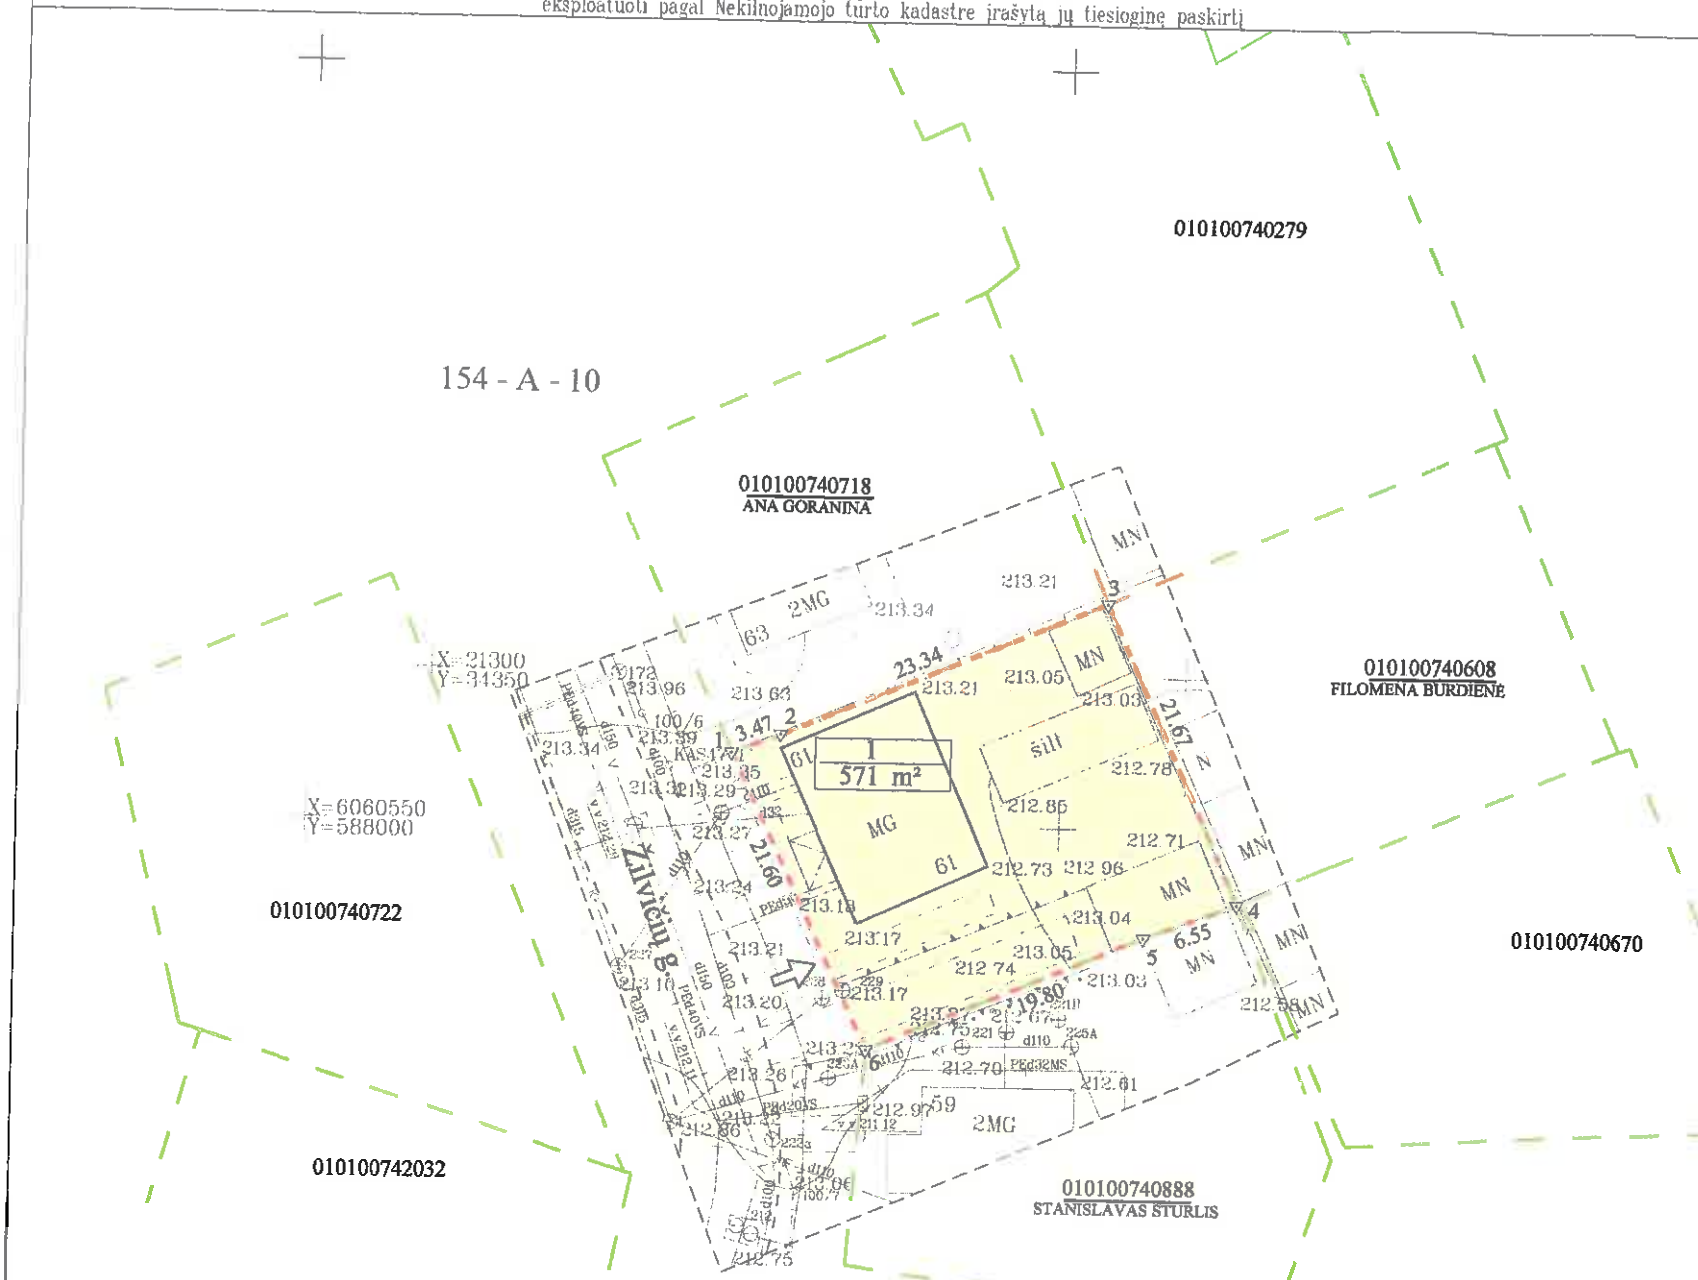

Sutartiniai ženklai	
	Formuojamo žemės sklypo riba
	Gretimų žemės sklypų ribos
	Žemės naudmenų kontūras
	Šlaito viršus
	Veja
	Vaismedžiai
	Žemės sklypo ribos posūkio taškai
	Projekcinis numeris ir plotas
	Formuojamas sklypas Nr. 1
	Vietiniai keliai
	Numatomas įvažiavimas į sklypą
	Kadastriniai numeriai ir savininkai

Vilniaus miesto savivaldybės administracijos  
Miesto plėtros departamento  
Žemės duomenų skyriaus  
Žemės tvarkymo projektų poskyrio vyr. specialistė

*[Signature]*  
2015-04-01


*[Blue Stamp: INŽINERINIAI TINKLAI, KURJINACIJOS ZINIAI, ATITINKA BRĖŽINI]*

ŽEMĖS SKLYPO PLANAS M 1:500

Sklypo plotas 571 m<sup>2</sup>

Žemės sklypo kadastro Nr. 01010074

KOORDINACIJŲ ŽINIARAŠTIS

Koordinacijų sistema LKS-94							
Taško Nr.	Kodas	X	Y	Taško Nr.	Kodas	X	Y
1	R	6060554.67	588028.20				
2	R	6060555.92	588031.44				
3	R	6060564.90	588052.98				
4	R	6060545.13	588061.87				
5	R	6060542.83	588055.74				
6	R	6060535.16	588037.48				
SKLYPO CENTRO KOORDINATĖS							
Koordinacijų sistema				Koordinatės X/Y			
Valstybinė LKS-1994				X=6060549 Y=588042			
Žiniaraštį sudarė		 (parašas)		Modestas Tamulevičius (vardas ir pavardė)		2015-04-04 (data)	