



PATVIRTINTA
 Vilniaus miesto savivaldybės tarybos
 2017 m.d.
 sprendimu Nr.d.

SITUACIJOS SCHEMA

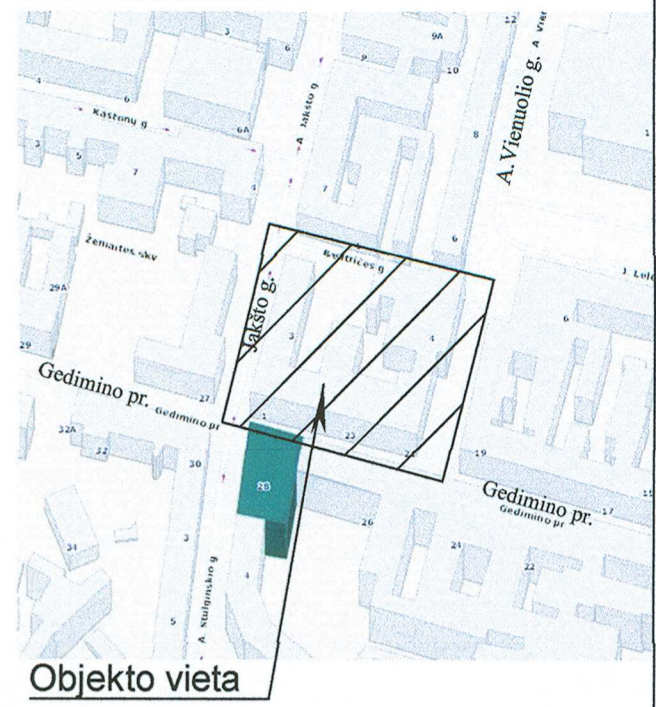

Objekto vieta

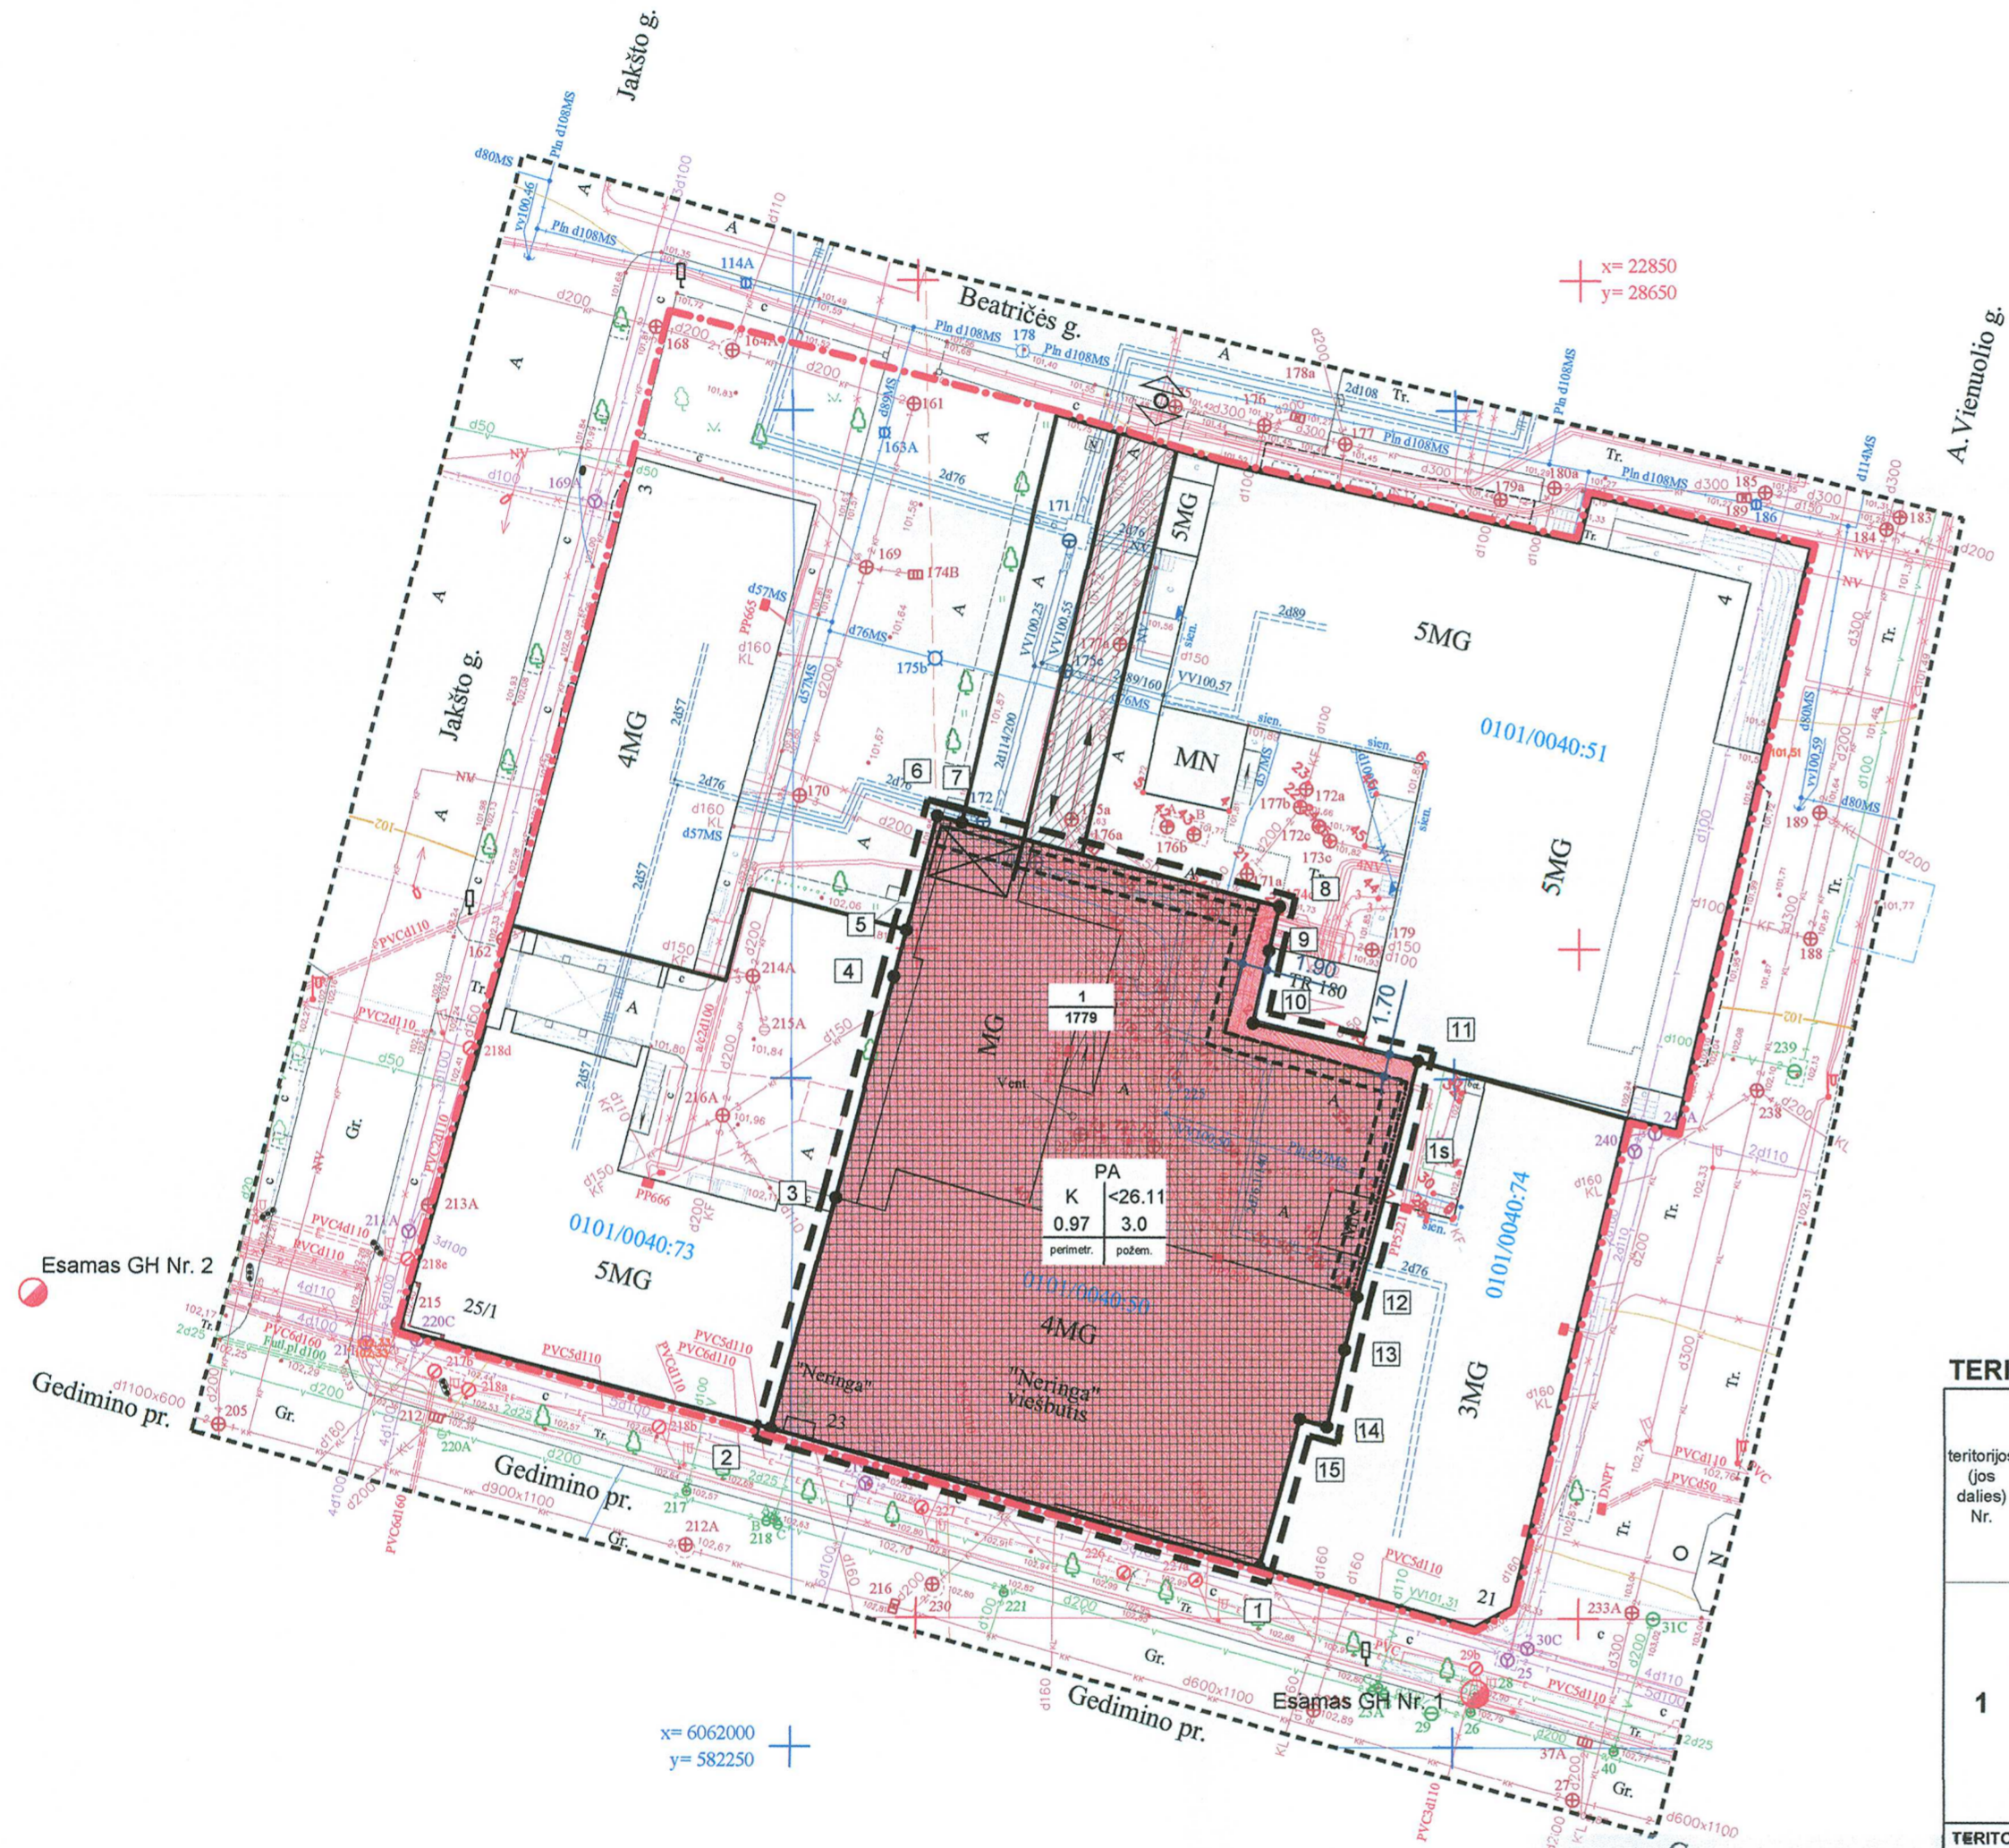

Sudaryta. Reg. Nr. T-362
Kultūros paveldo departamento prie Kultūros ministerijos teritorijų planavimo skyriaus vyriausioji architektė
Gerda Janavičienė
2017 m. 11 mėn. 27 d.
 Žemės judinimo darbų vietose būtini archeologiniai tyrimai
 Grafiniai nurodymai techninių sąlygų turinčių dokumentų rengimui

PATVIRTINTA
 Reg. Nr. 14-12707D
 2017.10.20

SKAITMENIŠKAI
 Savivaldybės įmonė "Vilniaus planas"
 "GIS skyriaus"
 Patvirtas
 ASTA MAŽELE
 2017.10.20
 4944



Tvirtina:
 Marius Pilbas
 Generalinis direktorius
 UAB "Neringos viešbutis"

Vilniaus miesto savivaldybės administracijos
 Miesto planavimo departamentas
 TERITORIJŲ PLANAVIMO KOMISIJA
 2017-11-29/30
 PROT. NR. 1239-1
 G.S. NR. 1239-1

SUTARTINIAI ŽENKLAI

	Planuojamos teritorijos riba
	Statybos linija
	Statybos riba
	Statybos zona
	Kelio servitutas
	Išvažiavimas – išvažiavimas, eismo kryptis
	Esamų sklypų ribos
	Gatvių raudonosios linijos
	Inžinerinių tinklų kolektorius
	Atliekų konteinerių laikymo vieta
	Priešgaisrinis hidrantas
Teritorijos naudojimo pobūdis	
	K Komercinės paskirties objektų teritorijos
	1 Sklypo numeris
	1779 Sklypo plotas, m²

PASTABA: požeminio ir antžeminio užstatymo zona, riba sutampa

TERITORIJOS NAUDOJIMO REGLAMENTŲ APRAŠOMOJI LENTELE

teritorijos (jos dalies) Nr.	sklypo (jo dalies) Nr.	Sklypo (jo dalies) plotas, m²	Sklypo (jo dalies) kampų koordinatės	Privalomieji teritorijos naudojimo reglamentai							Papildomi teritorijos naudojimo reglamentai						
				X	Y	teritorijos naudojimo tipas	žemės naudojimo paskirtis	žemės naudojimo būdai	leistinas pastatų aukštis	užstatymo tankis, %	užstatymo intensyvumas ar užstatymo tūrio tankis	užstatymo tipas	priklausomųjų želdynų ir želdinių teritorijų dalys, %	pastatų aukštų skaičius	statinių paskirtys	kiti reglamentai	
1	1	1779	6062013.57	582285.32	PA	KT	K	26.11	129.36	Antžeminė dalis	97.0	3.0	perimetris centro	10% bendramo užstatymo tankyje. Želdynai formuojami ant požeminės stovėjimo aikštelės stogo.	2-6	Žemės sklypai, kuriuose yra esami arba numatomi statyti prekybos įmonės (maisto ir kitų prekių pardavimas), finansų įstaigų (bankai, kredito įstaigos, investicinės bendrovės, draudimo įmonės ir kt.) pastatai, turizmo (viešbučiai, moteliai, sanatorijos, poilsio namai, kempingai), parodų kompleksai bei kitų paslaugų įmonių statiniai, stadionai, universaliai (daugiasfunkciniai) sporto ir pramogų kompleksai, vandens bei sporto šakų statiniai.	Vandentiekio, lietaus ir fekalinės kanalizacijos tinklų ir įrenginių apsaugos zonos. Šilumos ir karšto vandens tiekimo tinklų apsaugos zonos. Nekilnojamoji kultūros vertybių teritorija ir apsaugos zonos. Dujotiekio apsaugos zonos. Elektros linijų apsaugos zonos. Ryšių linijų apsaugos zonos.
			6062023.85	582248.43													
			6062041.18	582253.30													
			6062057.64	582257.67													
			6062061.12	582258.59													
			6062069.65	582260.96													
			6062069.16	582262.74													
			6062062.92	582266.80													
			6062059.60	582266.05													
			6062054.19	582284.83													
			6062051.39	582297.21													
			6062033.79	582292.68													
			6062029.82	582291.77													
			6062024.08	582290.45													
			6062024.65	582288.41													

TERITORIJOS NAUDOJIMO REGLAMENTAS

T	konkretus teritorijos naudojimo tipas
1	galimi žemės naudojimo būdai
2	leistinas pastatų aukštis (metrais)
3	leistinas žemės sklypo užstatymo tankis
4	leistinas žemės sklypo užstatymo intensyvumas
a	užstatymo tipas
b	parkavimo būdai

2017-03-10 Nr. 14-19
 IŠVADA: Patvirtinti sklypų planai
 Vilniaus teritorijų planavimo ir statybos valstybinės priežiūros departamento Teritorijų planavimo ir statybos valstybinės priežiūros skyriaus vedėjo pavaduotoja
 Barbora Gutkauskienė

Pastabos:
 1. Dėl statybos linijos, zonos, ribų sutikimai besirbojančių sklypų/pastatų gauti:
 - Gedimino pr. 25 Muitinės departamento prie LR finansų ministerijos turto valdymo skyriaus viršininko A. Cibulsko;
 - A. Vienuolio g. 4 UAB "Vilniaus Dainava" ir UAB "Daivila" direktorės S. Januševičienės;
 - Gedimino pr. 21 UAB Lietuvos telegramų agentūros "ELTA" direktorės G. Markovičienės.
 2. Servitutas į kiemą Gedimino pr. 21 naikinamas abipusiu susitarimu, patiekiant pravažiavimą per patalpas.

Atestato Nr.:	UAB "RENOVA" Gedimino pr. 16 LT-04103 Vilnius Tel. (370-5)212 43 45 Fax. (370-5)262 48 14 e-mail.: renova@renova.lt	Objektas: Sklypo Gedimino pr. 23 detaliojo plano (reg. Nr. 652) sprendinių koregavimas
A 1138 3546	Direktorius PV A. Songaila	Pagrindinis brėžinys. Teritorijos naudojimo būdai, sklypų ribų, statybos ir tvarkymo reglamentai
Etapas	Organizatorius Vilniaus miesto savivaldybės administracijos direktorius	REN-NS-2016-10-DP-SP-DK-01
DP		Laida 0 Lapas 01