


ANKŠČIAU PATVIRTINTO "SKLYPO (KAD. NR. 0101/0161:218) BUVUSIAME DANILIŠKIŲ KAIME IR GRETA ESANČIOS TERITORIJOS DETALIOJO PLANO" GALIOJANTI TERITORIJOS NAUDOJIMO REGLAMENTŲ APRAŠOMOJI LENTELĖ

Sklypo (jo dalies) Nr.	Sklypo (jo dalies) kampų pažymėjimas plane	Sklypo (jo dalies) kampų koordinatės		Sklypo (jo dalies) plotas (kv.m)	Konkretus teritorijos naudojimo tipas	Žemės sklypo naudojimo būdas (pobūdis)	Privatomieji reikalavimai				Kiti				
		x	y				Statinio aukštis Nuo žemės paviršiaus, m	Užstatymo tankumas	Užstatymo intensyvumas	Užstatymo tipas	Statinių aukštų skaičius	Statinių paskirtys	Papildomi reikalavimai		
3	4	6051877.84	573794.23	5921	PA	K/K1	12	172.5	50%	1.2	laivo planavimo užstatymas	sklype yra servitutas S3	3	prekybos bei kitų paslaugų įmonių statiniai	1. priklausomo žemės plotas nuo sklypo ploto 15% 2. sklype yra elektros linijų energijos zonos
	5	6051823.30	573767.55												
	14	6051853.15	573678.94												
	15	6051910.77	573696.39												
	22	6051885.43	573771.68												
S3	20	6051866.53	573682.99	19											
	21	6051868.56	573683.61												
	28	6051868.92	573692.06												
	29	6051868.14	573691.84												
	30	6051867.06	573695.43												

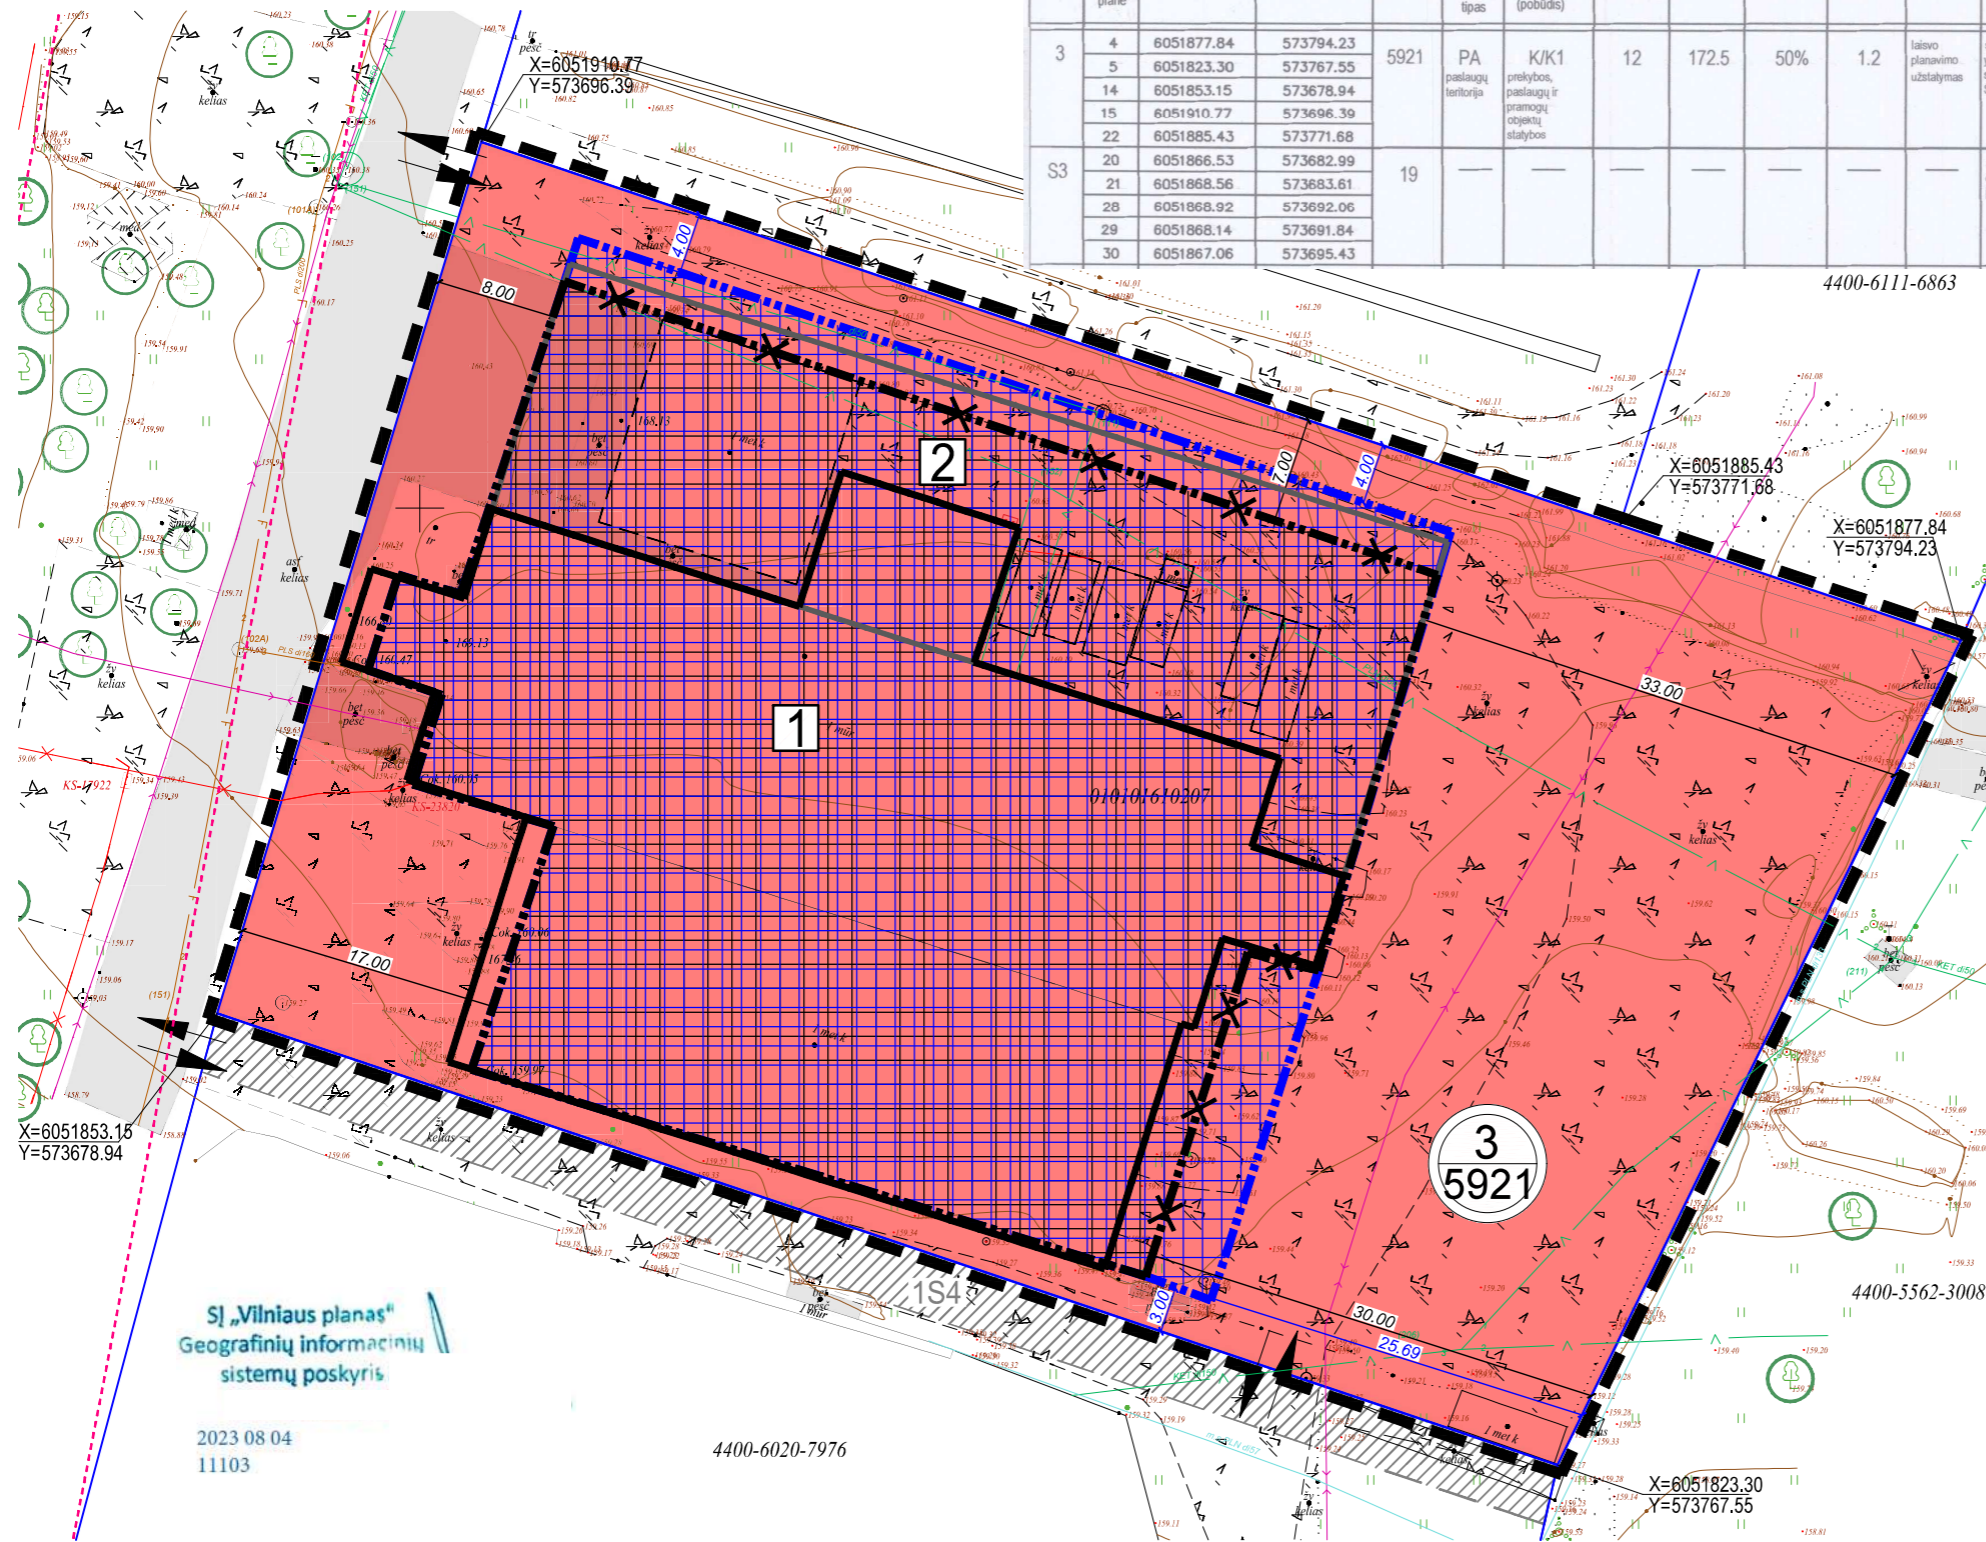

OBJEKTO VIETA



SUTARTINIAI ŽYMĖJIMAI:

	PLANUOJAMOS TERITORIJOS RIBA - DETALIOJO PLANO KOREGAVIMO RIBA, SUTAMPA SU SKLYPO RIBA
	ESAMŲ SKLYPŲ RIBOS (kadastriniai matavimai)
	ESAMŲ SKLYPŲ RIBOS (preliminarūs matavimai)
	ESAMOS, DETALIAISIAIS PLANAIS PATVIRTINTOS, GATVIŲ RAUDONOSIOS LINIJOS
	ESAMA STATYBOS ZONA IR RIBA
	NAIKINAMA ESAMA STATYBOS ZONA IR RIBA
	PLANUOJAMA STATYBOS ZONA IR RIBA
	a - SKLYPO NUMERIS PAGAL PATVIRTINTĄ DETALŲJĮ PLANĄ b - SKLYPO PLOTAS PAGAL PATVIRTINTĄ DETALŲJĮ PLANĄ
	ESAMAS ŽEMĖS SKLYPO NAUDOJIMO BŪDAS: KOMERCINĖS PASKIRTIES OBJEKTŲ TERITORIJA (K)
	ESAMAS ANTŽEMINIS UŽSTATYMAS (Pastatas - Autoservisas, 1L19)
	PLANUOJAMAS NAUJAS ANTŽEMINIS UŽSTATYMAS (Paslaugų paskirties pastatas [7.4])
	GRIUANAMI/DEMONTUOJAMI PASTATAI/STATINIAI
	ĮVAŽIAVIMAI/ŠVAŽIAVIMAI SUPLANUOTI PATVIRTINTU DETALIOJU PLANU
	KELIO SERVITUTAS, SUPLANUOTAS PATVIRTINTU DETALIOJU PLANU
	SKLYPO POSŪKIO KAMPŲ KOORDINATĖS
<b>DANGŲ SUTARTINIAI ŽYMĖJIMAI:</b>	
	ESAMA ŽYVRO DANGA
	ESAMA BETONO DANGA
	ESAMA ASFALTO DANGA
	ESAMI LAPUOČIAI MEDŽIAI (už sklypo ribos)

TOPOGRAFINIO PLANO SUDERINIMO NUMERIS: TIIIS1-20230217-011619

PASTABA:

- Koreguojamas Sklypo (kad. Nr. 0101/0161:218) buvusiame Daniliškių kaime ir greta esančios teritorijos detaliojo plano, patvirtinto Vilniaus miesto savivaldybės tarybos 2013 m. liepos 24 d. sprendimu Nr. 1-1383 "Dėl Sklypo (kad. Nr. 0101/0161:218) buvusiame Daniliškių kaime ir greta esančios teritorijos detaliojo plano tvirtinimo", suplanuoto sklypo Nr. 3 (Guobų g. 6A, kad. Nr. 0101-0161:207) statybos zona ir riba. Teritorijos naudojimo reglamentai nekeičiami: užstatymo tankis - 50%, užstatymo intensyvumas - 1,2, statinio aukštis nuo žemės paviršiaus - 12 m, priklausomo želdyno plotas - 15%.
- Statiniai sklype projektuojami vadovaujantis STR 2.02.02:2004 "Visuomeninės paskirties statiniai" 3 priede nurodytais reikalavimais: statinių iki 8,5 m aukščio - ne mažesnis kaip 3,0 m. Aukštesniems visuomeninės paskirties statiniams šis atstumas didinamas 0,5 m kiekvienam papildomam statinio aukščio metrui. Atstumas iki žemės sklypo ribos nustatomas nuo kiekvieno skirtingą aukštį turinčios visuomeninės paskirties statinio dalies. Šis atstumas gali būti sumažintas, jei gautas gretimo sklypo savininko sutikimas raštu.
- Gaisro gesinimo artimiausias šaltinis - hidrantas, esantis ~ 207 m atstumu Jaunystės gatvėje.
- Trečiųjų asmenų interesai nepažeisti.

ARCHITEKTĖ

mob. tel. 867519410  
Individualios veiklos paž. Nr. 1061888

Atestato Nr. išdavimo data	Pareigos	Pavardė	Parašas
A 1962	PV/Arch.	K.P.	
Statytojo (užsakovo) pavadinimas:			
LT UAB			

Statinio pavadinimas:

Sklypo (kad. Nr. 0101/0161:218) buvusiame Daniliškių kaime ir greta esančios teritorijos detaliojo plano sprendinių koregavimas, koreguojant sklypo Nr. 3 (Guobų g. 6A, kad. Nr. 0101/0161:207) statybos zoną ir ribą.

Brėžinio pavadinimas:

PAGRINDINIS BRĖŽINYS SU KOREGUOJAMA STATYBOS ZONA IR RIBA  
M 1:500

Laida

0

Objekto nr.

DP - 016

Lapas

1

Lapų

1

SĮ „Vilniaus planas“  
Geografinių informacinių sistemų poskyris

2023 08 04  
11103

4400-6020-7976

4400-6111-6863

4400-5562-3008