


VILNIAUS MIESTO SAVIVALDYBĖS NAUJININKŲ SENIŪNIJOS
Kalvelių g. Nr. 1, Nr.5
 ADRESŲ NUMERIŲ KĖITIMO/SUTEIKIMO PLANAS

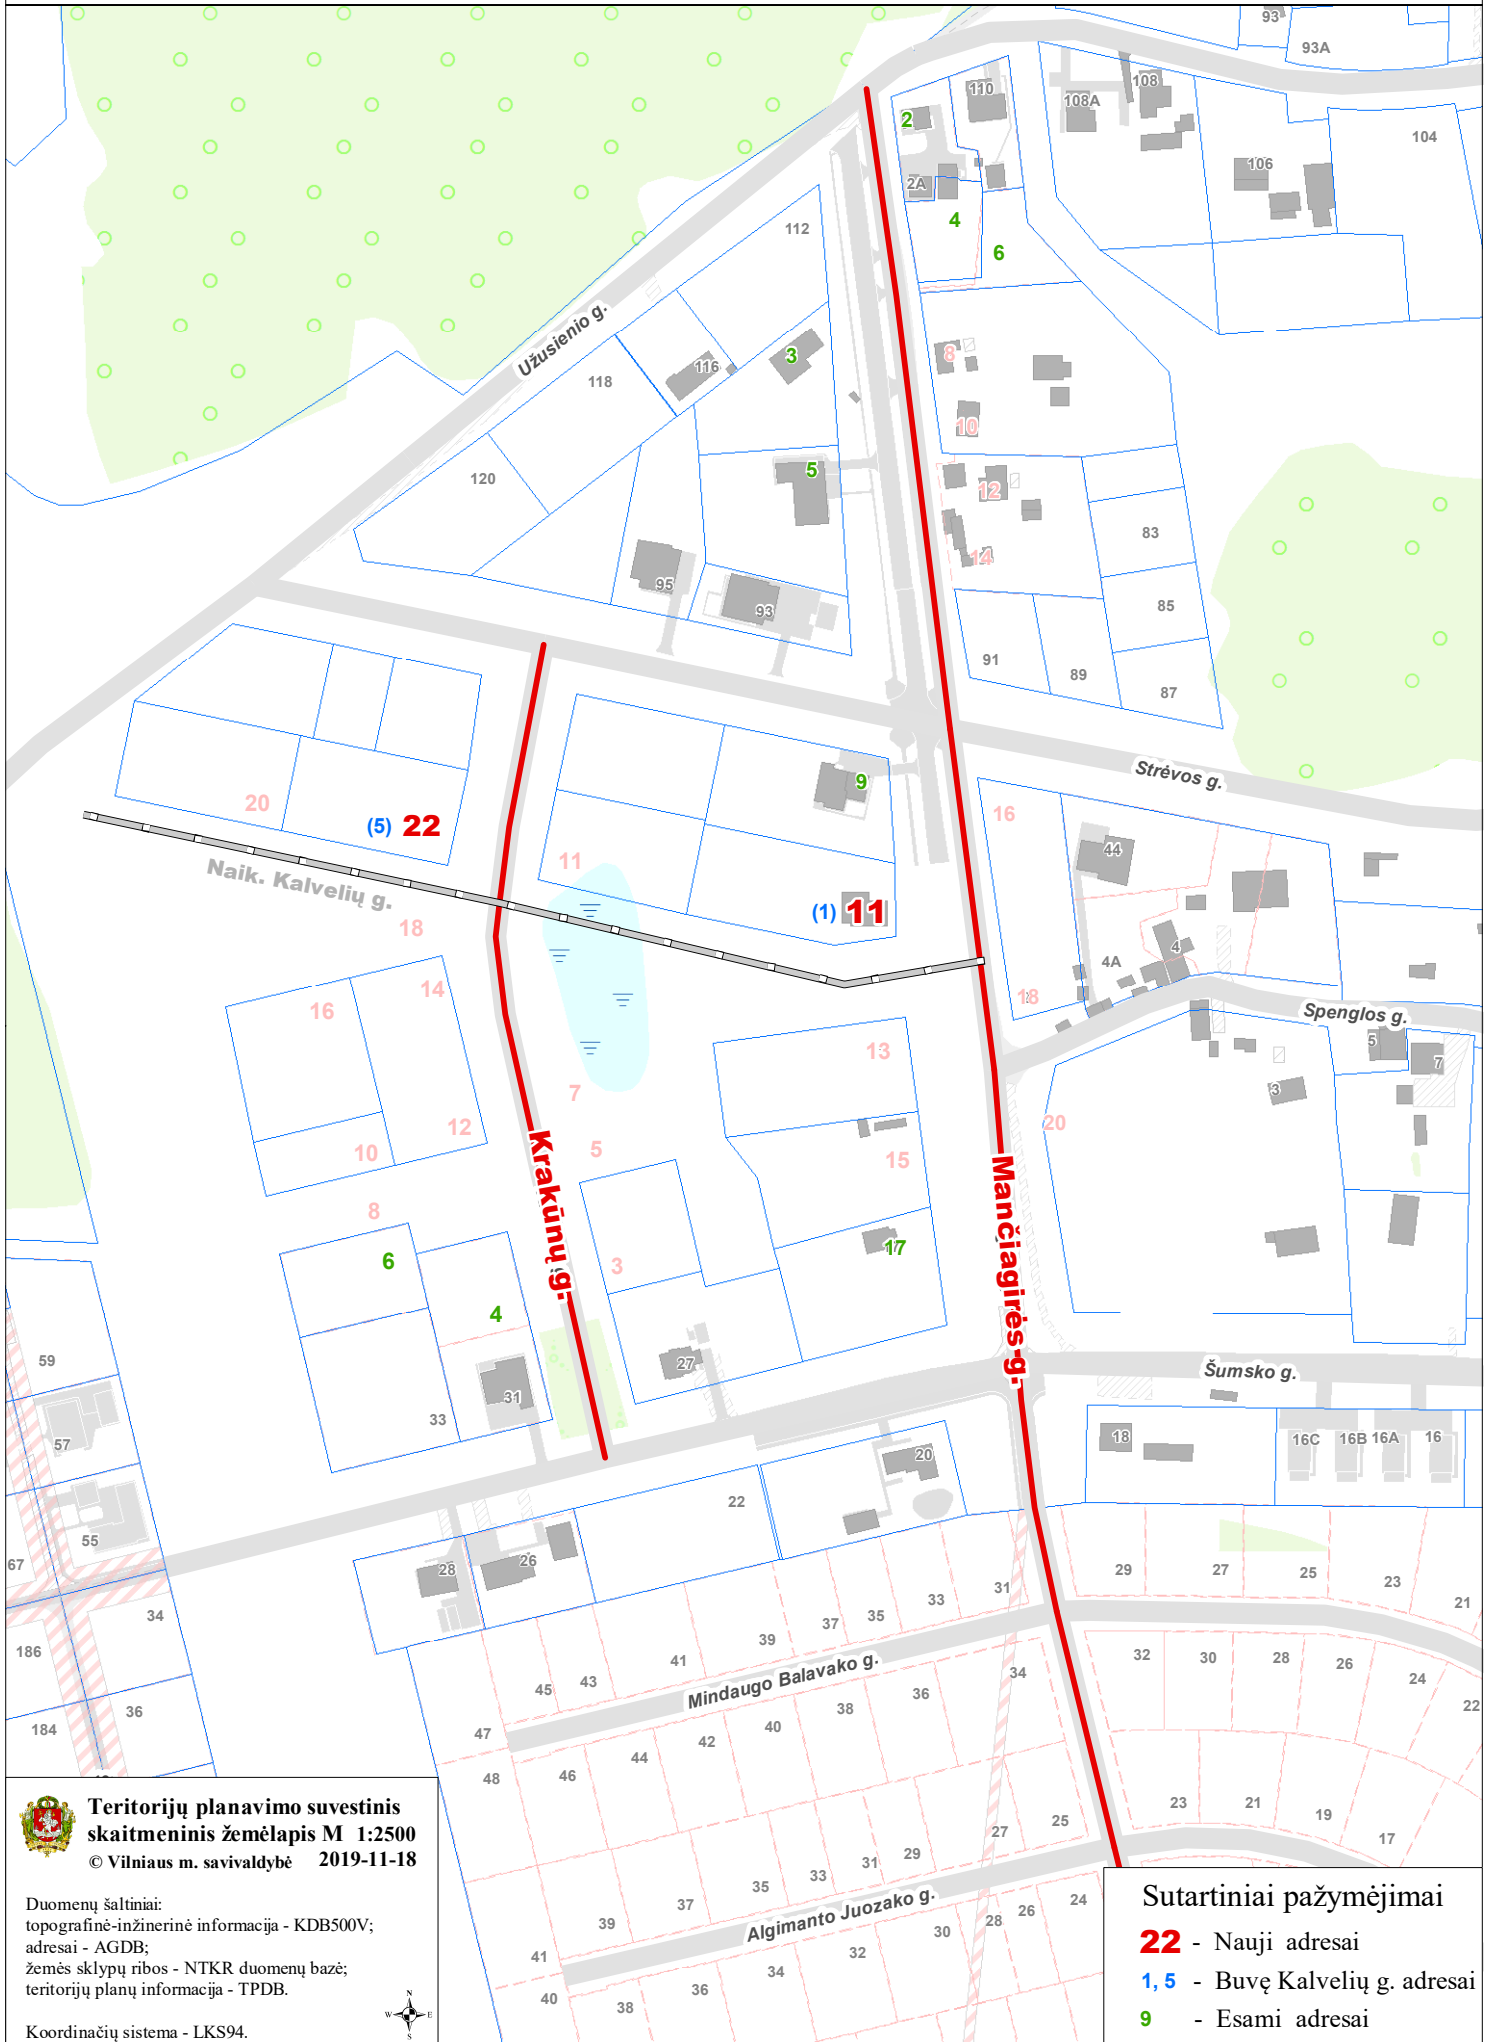

**Teritorijų planavimo suvestinis
 skaitmeninis žemėlapis M 1:2500**
 © Vilniaus m. savivaldybė 2019-11-18

Duomenų šaltiniai:
 topografinė-inžinerinė informacija - KDB500V;
 adresai - AGDB;
 žemės sklypų ribos - NTKR duomenų bazė;
 teritorijų planų informacija - TPDB.

Koordinacių sistema - LKS94.



Sutartiniai pažymėjimai

- 22** - Nauji adresai
- 1, 5** - Buvę Kalvelių g. adresai
- 9** - Esami adresai