


VILNIAUS MIESTO SAVIVALDYBĖS PILAITĖS SENIŪNIJOS
Vilniaus Pėteraiėio g.
 ADRESŲ NUMERIŲ KEITIMO/SUTEIKIMO PLANAS

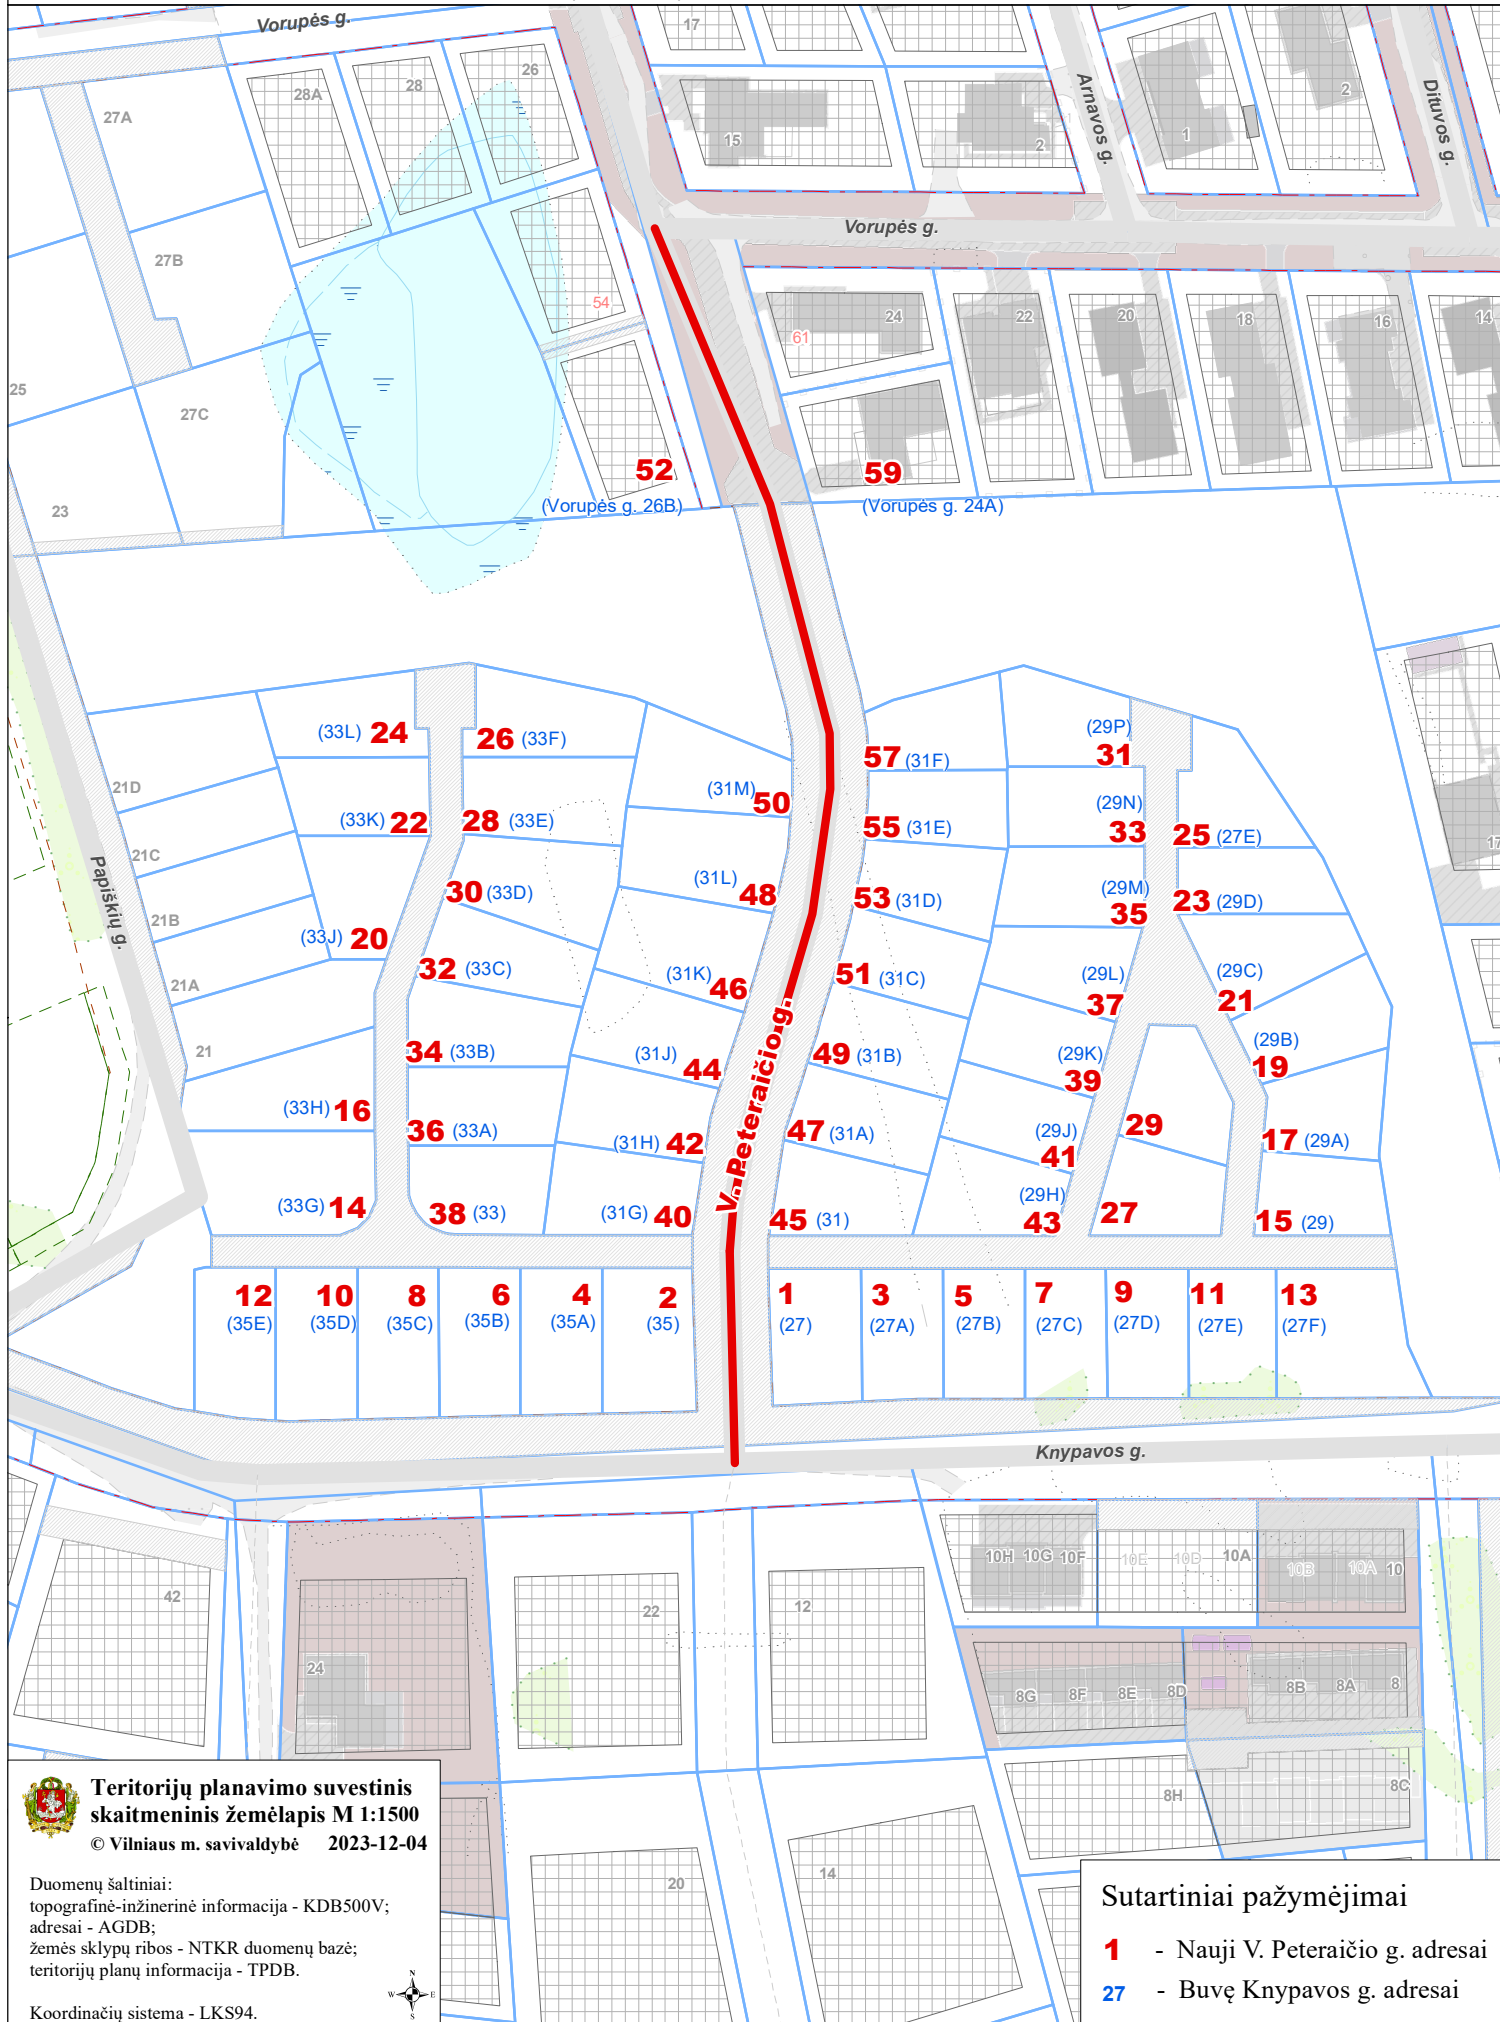

**Teritorijų planavimo suvestinis
 skaitmeninis žemėlapis M 1:1500**
 © Vilniaus m. savivaldybė 2023-12-04

Duomenų šaltiniai:
 topografinė-inžinerinė informacija - KDB500V;
 adresai - AGDB;
 žemės sklypų ribos - NTKR duomenų bazė;
 teritorijų planų informacija - TPDB.

Koordinacių sistema - LKS94.



Sutartiniai pažymėjimai

- 1** - Nauji V. Pėteraiėio g. adresai
- 27** - Buvę Knypavos g. adresai