



VILNIAUS MIESTO SAVIVALDYBĖS ADMINISTRACIJOS DIREKTORIUS

ĮSAKYMAS

DĖL LEIDIMO KOREGUOTI TERITORIJOS (KADASTRO NR. 0101/0151:35, NR. 0101/0151:17, NR. 0101/0151:18 NR. 0101/0151:281) BUVUSIAME PUPOJŲ KAIME DETALIOJO PLANO SKLYPŲ SKAISTERIŲ G. 25 (KADASTRO NR. 0101/0151:1044) IR SKAISTERIŲ G. 23 (KADASTRO NR. 0101/0151:1041) SPRENDINIUS INICIJAVIMO SUTARTIES PAGRINDU

2023 m. gegužės d. Nr.
Vilnius

Vadovaudamasi Lietuvos Respublikos teritorijų planavimo įstatymo 6 straipsnio 3 dalimi, 17 straipsnio 8 ir 9 dalimis, 28 straipsnio 2 dalimi, Kompleksinio teritorijų planavimo dokumentų rengimo taisyklių, patvirtintų Lietuvos Respublikos aplinkos ministro 2014 m. sausio 2 d. įsakymu Nr. D1-8 „Dėl Kompleksinio teritorijų planavimo dokumentų rengimo taisyklių patvirtinimo“, 315 ir 318 punktais:

1. L e i d ž i u koreguoti Vilniaus miesto savivaldybės administracijos direktoriaus 2015 m. vasario 26 d. įsakymu Nr. 30-564 „Dėl teritorijos Nr. 0101/0151:35, Nr. 0101/0151:17, Nr. 0101/0151:18, Nr. 0101/0151:281) buvusiame Pupojų kaime detaliojo plano tvirtinimo“ patvirtinto detaliojo plano (TPD Nr. T00075234) sklypų Skaisterių g. 25 (kadastro Nr. 0101/0151:1044) ir Skaisterių g. 23 (kadastro Nr. 0101/0151:1041) sprendinius inicijavimo sutarties pagrindu.

2. N u s t a t a u šiuos planavimo tikslus ir detaliojo plano uždavinius: sklypus Skaisterių g. 25 ir Skaisterių g. 23 padalyti į du sklypus ir nustatyti užstatymo tankumą, intensyvumą, pastatų aukštį bei kitus teritorijos naudojimo reglamentus vadovaujantis Vilniaus miesto savivaldybės teritorijos bendrojo plano sprendiniais (pagal pridedamą miesto plano ištrauką).

3. T v i r t i n u detaliojo plano planavimo darbų programą (pridedama).

Žmogiškųjų išteklių valdymo skyriaus vedėja,
vykdanti Administracijos direktoriaus funkcijas

Lina Koriznienė

PATVIRTINTA:
Vilniaus m. savivaldybės
administracijos direktoriaus
2023 m. _____ d. įsakymu Nr.


PLANAVIMO DARBŲ PROGRAMA DETALIOJO PLANAVIMO DOKUMENTUI KOREGUOTI

- 1. Planavimo dokumento pavadinimas:** Teritorijos (kadastro Nr. 0101/0151:35, Nr. 0101/0151:17, Nr. 0101/0151:18, Nr. 0101/0151:281) buvusiame Pupojų kaime detalusis planas, patvirtintas Vilniaus miesto savivaldybės administracijos direktoriaus 2015-02-26 įsakymu Nr. 30-564 „Dėl teritorijos Nr. 0101/0151:35, Nr. 0101/0151:17, Nr. 0101/0151:18, Nr. 0101/0151:281) buvusiame Pupojų kaime detaliojo plano tvirtinimo“ (TPD Nr. T00075234).
- 2. Planuojamos teritorijos (sklypų) adresas:** Skaisterių g. 25 (kadastro Nr.0101/0151:1044) ir Skaisterių g. 23 (kadastro Nr. 0101/0151:1041).
- 3. Planuojamos teritorijos plotas:** apie 0,26ha.
- 4. Nagrinėjama (numatomų sprendinių įtaką patirianti) teritorija:** teritorija iš trijų pusių ribojama Skaisterių gatve, Rokantiškių gatve ir natūralus barjeras – intensyviai naudojami želdynai.
- 5. Planavimo organizatorius:** Vilniaus miesto savivaldybės administracijos direktorius, Konstitucijos pr. 3, LT-09601, Vilnius, tel. 8 5 2112616, faks. 8 5 2112222.
- 6. Planavimo iniciatorius:** juridinis asmuo.
- 7. Rengėjas:** pasirenka planavimo iniciatorius.
- 8. Planavimo pagrindas:** iniciatoriaus 2023-04-21 prašymas.
- 9. Planavimo tikslai ir detaliojo plano uždaviniai:** sklypus Skaisterių g. 25 ir Skaisterių g. 23 padalyti į du sklypus ir nustatyti užstatymo tankumą, intensyvumą, pastatų aukštį bei kitus teritorijos naudojimo reglamentus vadovaujantis Vilniaus miesto savivaldybės teritorijos bendrojo plano sprendiniais (pagal pridedamą miesto plano ištrauką).
- 10. Keičiami galiojančiame detaliojame plane nustatyti reglamentai (išskyrus Kompleksinio teritorijų planavimo dokumentų rengimo taisyklių 315.1 ir 315.2 papunkčiuose nurodytus atvejus):** teritorijos naudojimo būdas nekeičiamas, nustatomi trūkstami reglamentai.
- 11. Papildomi planavimo uždaviniai:** numatyti funkcinis bei kompozicinius ryšius su gretimomis teritorijomis, susisiekimo komunikacijas ir joms funkcionuoti reikalingų servitutų poreikį, suformuoti optimalią urbanistinę struktūrą, vertinti nagrinėjamos teritorijos (numatomų sprendinių įtaką patiriančios) kraštovaizdį, esamas ir (ar) suplanuotas urbanistines struktūras, inžinerinę ir socialinę infrastruktūrą.
- 12. Papildomi reglamentai:** nenumatomi.
- 13. Tyrimai ir galimybių studijos:** parengti vietovės topografinę nuotrauką, medžių taksaciją, urbanistinę analizę.
- 14. SPAV reikalingumas:** nereikalingas.
- 15. Detaliojo planavimo etapai:** parengiamasis, rengimo ir baigiamasis etapai.
- 16. Atviras konkursas geriausiai urbanistinei idėjai atrinkti:** nereikalingas.
- 17. Sprendinių nepriklausomas ekspertinis vertinimas:** nereikalingas.
- 18. Viešumo užtikrinimas:** detaliojo plano koregavimo viešumo procedūros atliekamos teisės aktuose nustatyta tvarka. Jas užtikrina planavimo organizatorius ir jo įgaliotas asmuo.

19. Planavimo terminai: nurodomi teritorijų planavimo proceso inicijavimo sutartyje.

20. Derinimo procedūra: detalųjį planą derinti Lietuvos Respublikos teritorijų planavimo dokumentų rengimo ir teritorijų planavimo proceso valstybinės priežiūros informacinėje sistemoje (TPDRIS).

21. Kiti reikalavimai: trūkstamus planavimui pradžios duomenis organizatorius paveda surinkti rengėjui. Projektą rengti ant skaitmeninių žemėlapių, panaudojant M 1:500 – M1:1000 duomenis. Planavimo organizatorius patvirtintą dokumentą turi užregistruoti www.tpdr.lt.

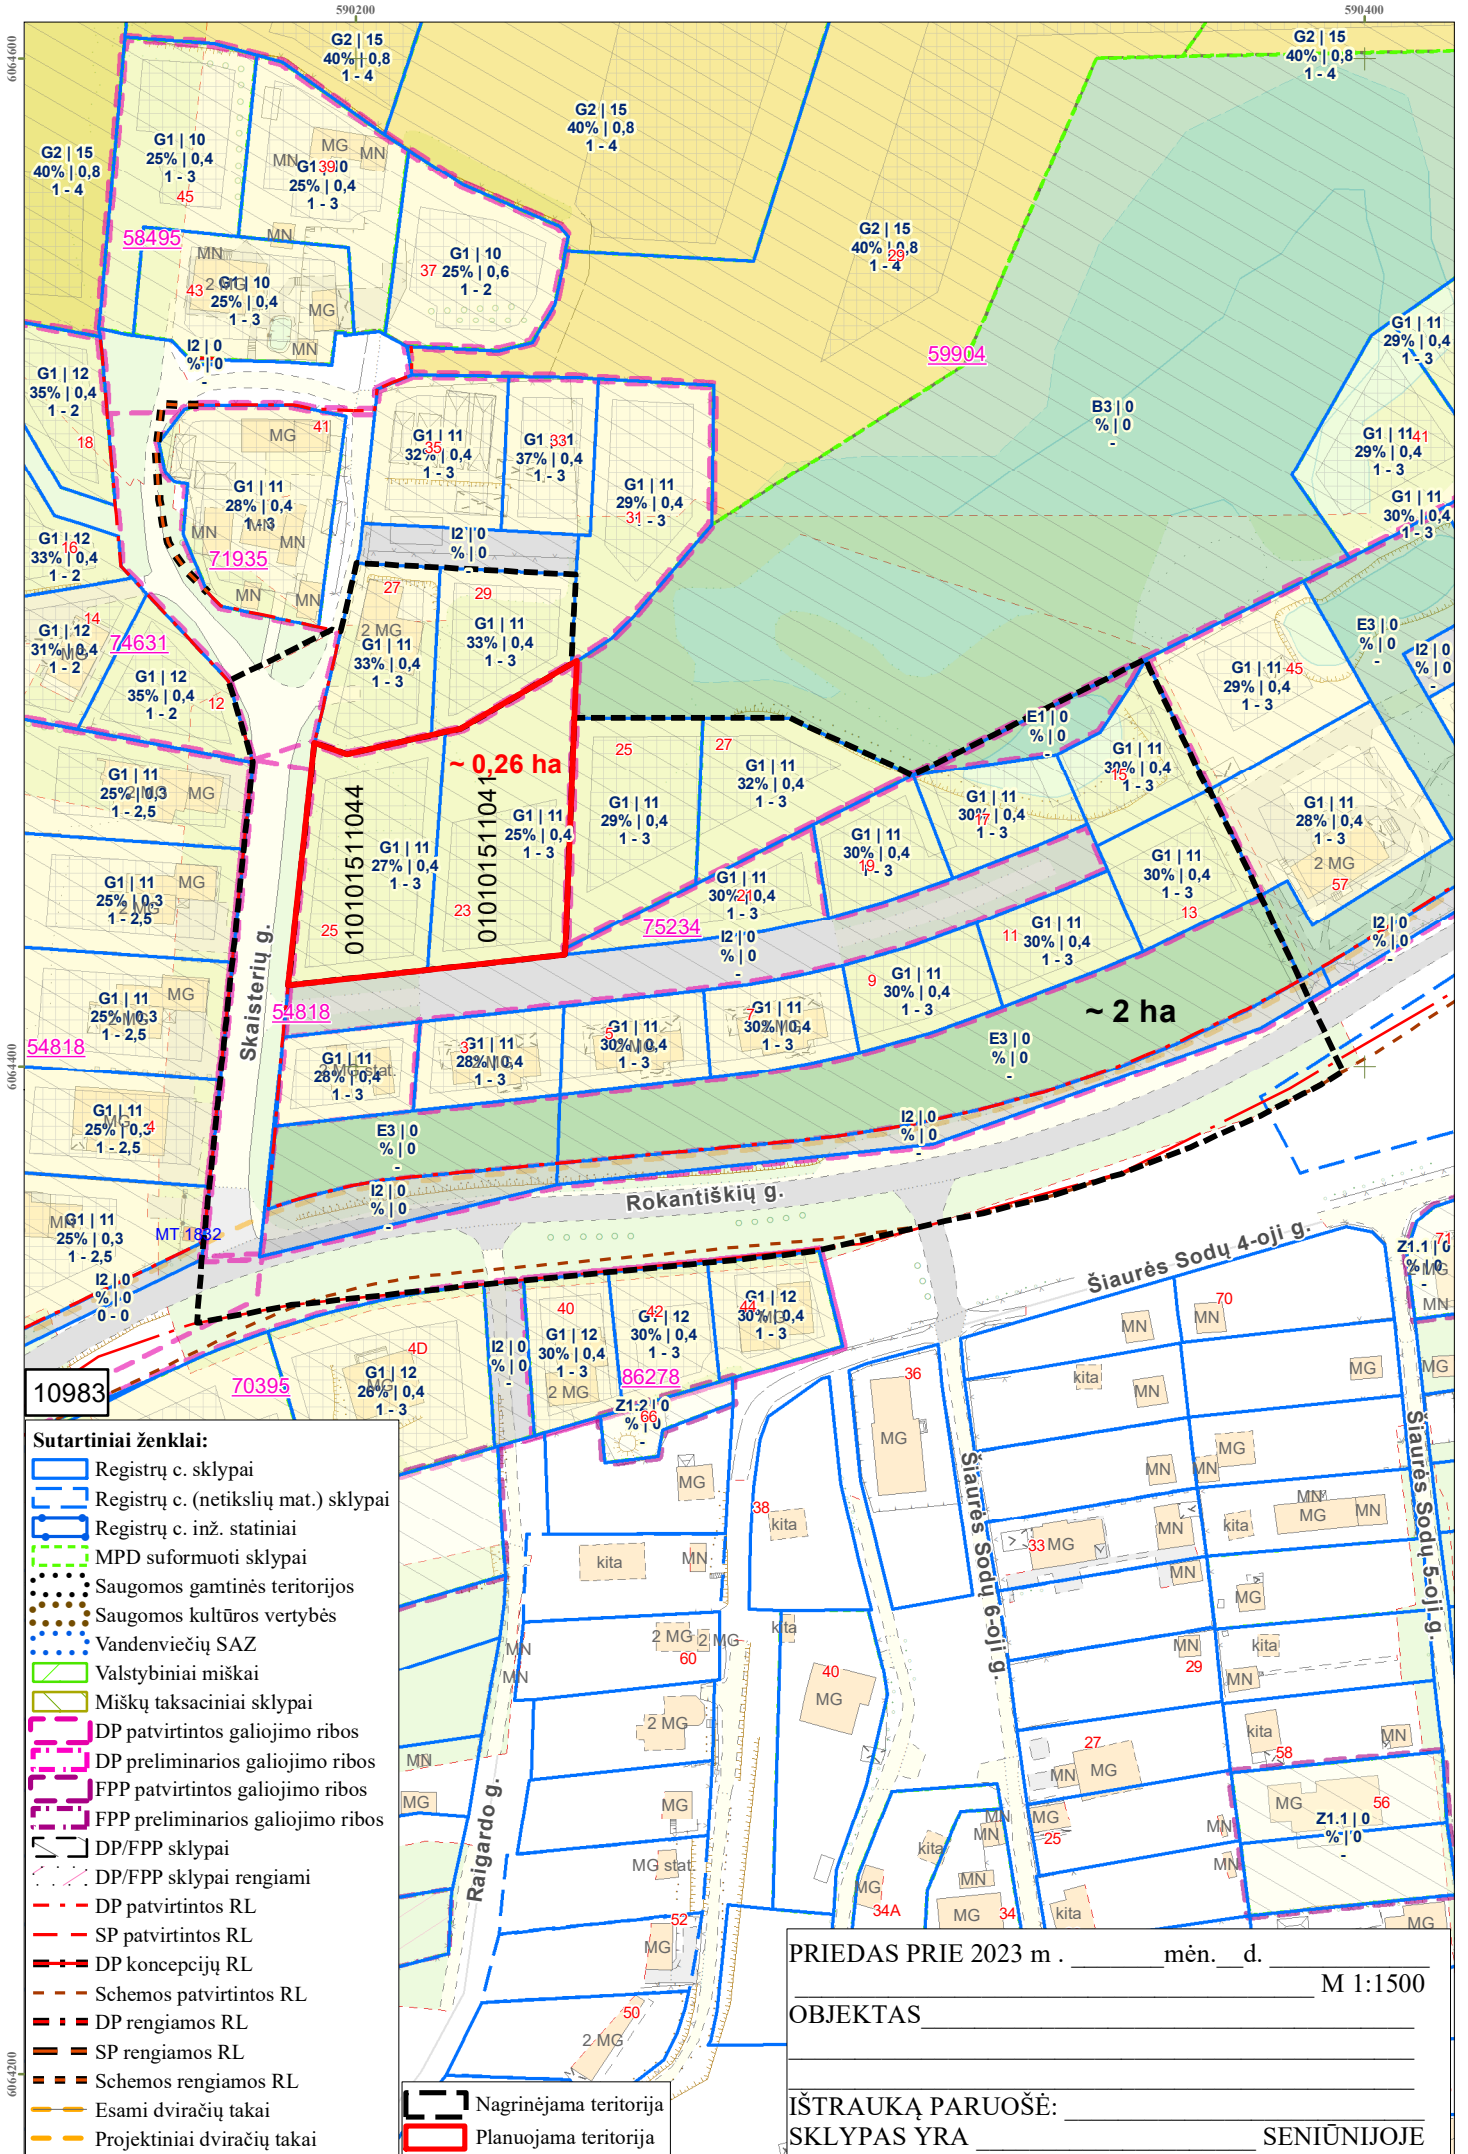

- Sutartiniai ženklai:**
- Registrų c. sklypai
 - Registrų c. (netikslių mat.) sklypai
 - Registrų c. inž. statiniai
 - MPD suformuoti sklypai
 - Saugomos gamtinės teritorijos
 - Saugomos kultūros vertybės
 - Vandenviečių SAZ
 - Valstybiniai miškai
 - Miškų taksaciniai sklypai
 - DP patvirtintos galiojimo ribos
 - DP preliminarios galiojimo ribos
 - FPP patvirtintos galiojimo ribos
 - FPP preliminarios galiojimo ribos
 - DP/FPP sklypai
 - DP/FPP sklypai rengiami
 - DP patvirtintos RL
 - SP patvirtintos RL
 - DP koncepcijų RL
 - Schemos patvirtintos RL
 - DP rengiamos RL
 - SP rengiamos RL
 - Schemos rengiamos RL
 - Nagrinėjama teritorija
 - Planuojama teritorija
 - Esami dviračių takai
 - Projektiniai dviračių takai

PRIEDAS PRIE 2023 m. _____ mėn. d. M 1:1500

OBJEKTAS _____

IŠTRAUKĄ PARUOŠĖ: _____

SKLYPAS YRA _____ SENIŪNIJOJE

DETALŪS METADUOMENYS

Dokumento sudarytojas (-ai)	Vilniaus miesto savivaldybė 188710061, Konstitucijos pr. 3, LT-09601, Vilnius
Dokumento pavadinimas (antraštė)	DĖL LEIDIMO KOREGUOTI TERITORIJOS (KADASTRO NR. 0101/0151:35, NR. 0101/0151:17, NR. 0101/0151:18 NR. 0101/0151:281) BUVUSIAME PUPOJŲ KAIME DETALIOJO PLANO SKLYPŲ SKAISTERIŲ G. 25 (KADASTRO NR. 0101/0151:1044) IR SKAISTERIŲ G. 23 (KADASTRO NR. 0101/0151:1041) SPRENDINIUS INICIJAVIMO SUTARTIES PAGRINDU
Dokumento registracijos data ir numeris	2023-06-06 Nr. 30-1323/23
Dokumento gavimo data ir dokumento gavimo registracijos numeris	–
Dokumento specifikacijos identifikavimo žymuo	ADOC-V1.0
Parašo paskirtis	Pasirašymas
Parašą sukūrusio asmens vardas, pavardė ir pareigos	Lina Koriznienė, Žmogiškųjų išteklių valdymo skyriaus vedėja, vykdanči Administracijos direktoriaus funkcijas, Administracijos direktorius
Sertifikatas išduotas	LINA KORIZNIENĖ, Vilniaus miesto savivaldybės administracija LT
Parašo sukūrimo data ir laikas	2023-05-22 12:17:30 (GMT+03:00)
Parašo formatas	XAdES-X-L
Laiko žymoje nurodytas laikas	2023-05-22 12:17:31 (GMT+03:00)
Informacija apie sertifikavimo paslaugų teikėją	ADIC CA-B, Asmens dokumentu israsymo centras prie LR VRM LT
Sertifikato galiojimo laikas	2023-05-12 09:38:01 – 2026-05-11 09:38:01
Informacija apie būdus, naudotus metaduomenų vientisumui užtikrinti	"Registravimas" paskirties metaduomenų vientisumas užtikrintas naudojant "RCSC IssuingCA, VI Registru centras - i.k. 124110246 LT" išduotą sertifikatą "Dokumentų valdymo sistema Avilys, Vilniaus miesto savivaldybės administracija, į.k. 188710061 LT", sertifikatas galioja nuo 2021-12-20 09:38:49 iki 2024-12-19 09:38:49
Pagrindinio dokumento priedų skaičius	2
Pagrindinio dokumento pridedamų dokumentų skaičius	–
Priedamo dokumento sudarytojas (-ai)	–
Priedamo dokumento pavadinimas (antraštė)	–
Priedamo dokumento registracijos data ir numeris	–
Programinės įrangos, kuria naudojantis sudarytas elektroninis dokumentas, pavadinimas	Dokumentų valdymo sistema „Avilys“, versija 3.5.72
Informacija apie elektroninio dokumento ir elektroninio (-ių) parašo (-ų) tikrinimą (tikrinimo data)	Atitinka specifikacijos keliamus reikalavimus. Visi dokumente esantys elektroniniai parašai galioja (2023-06-06 09:37:15)
Paieškos nuoroda	–
Papildomi metaduomenys	Nuorašą suformavo 2023-06-06 09:37:15 Dokumentų valdymo sistema „Avilys“