


VILNIAUS MIESTO GATVIŲ IŠDĖSTYMO PLANAS M 1 : 3000

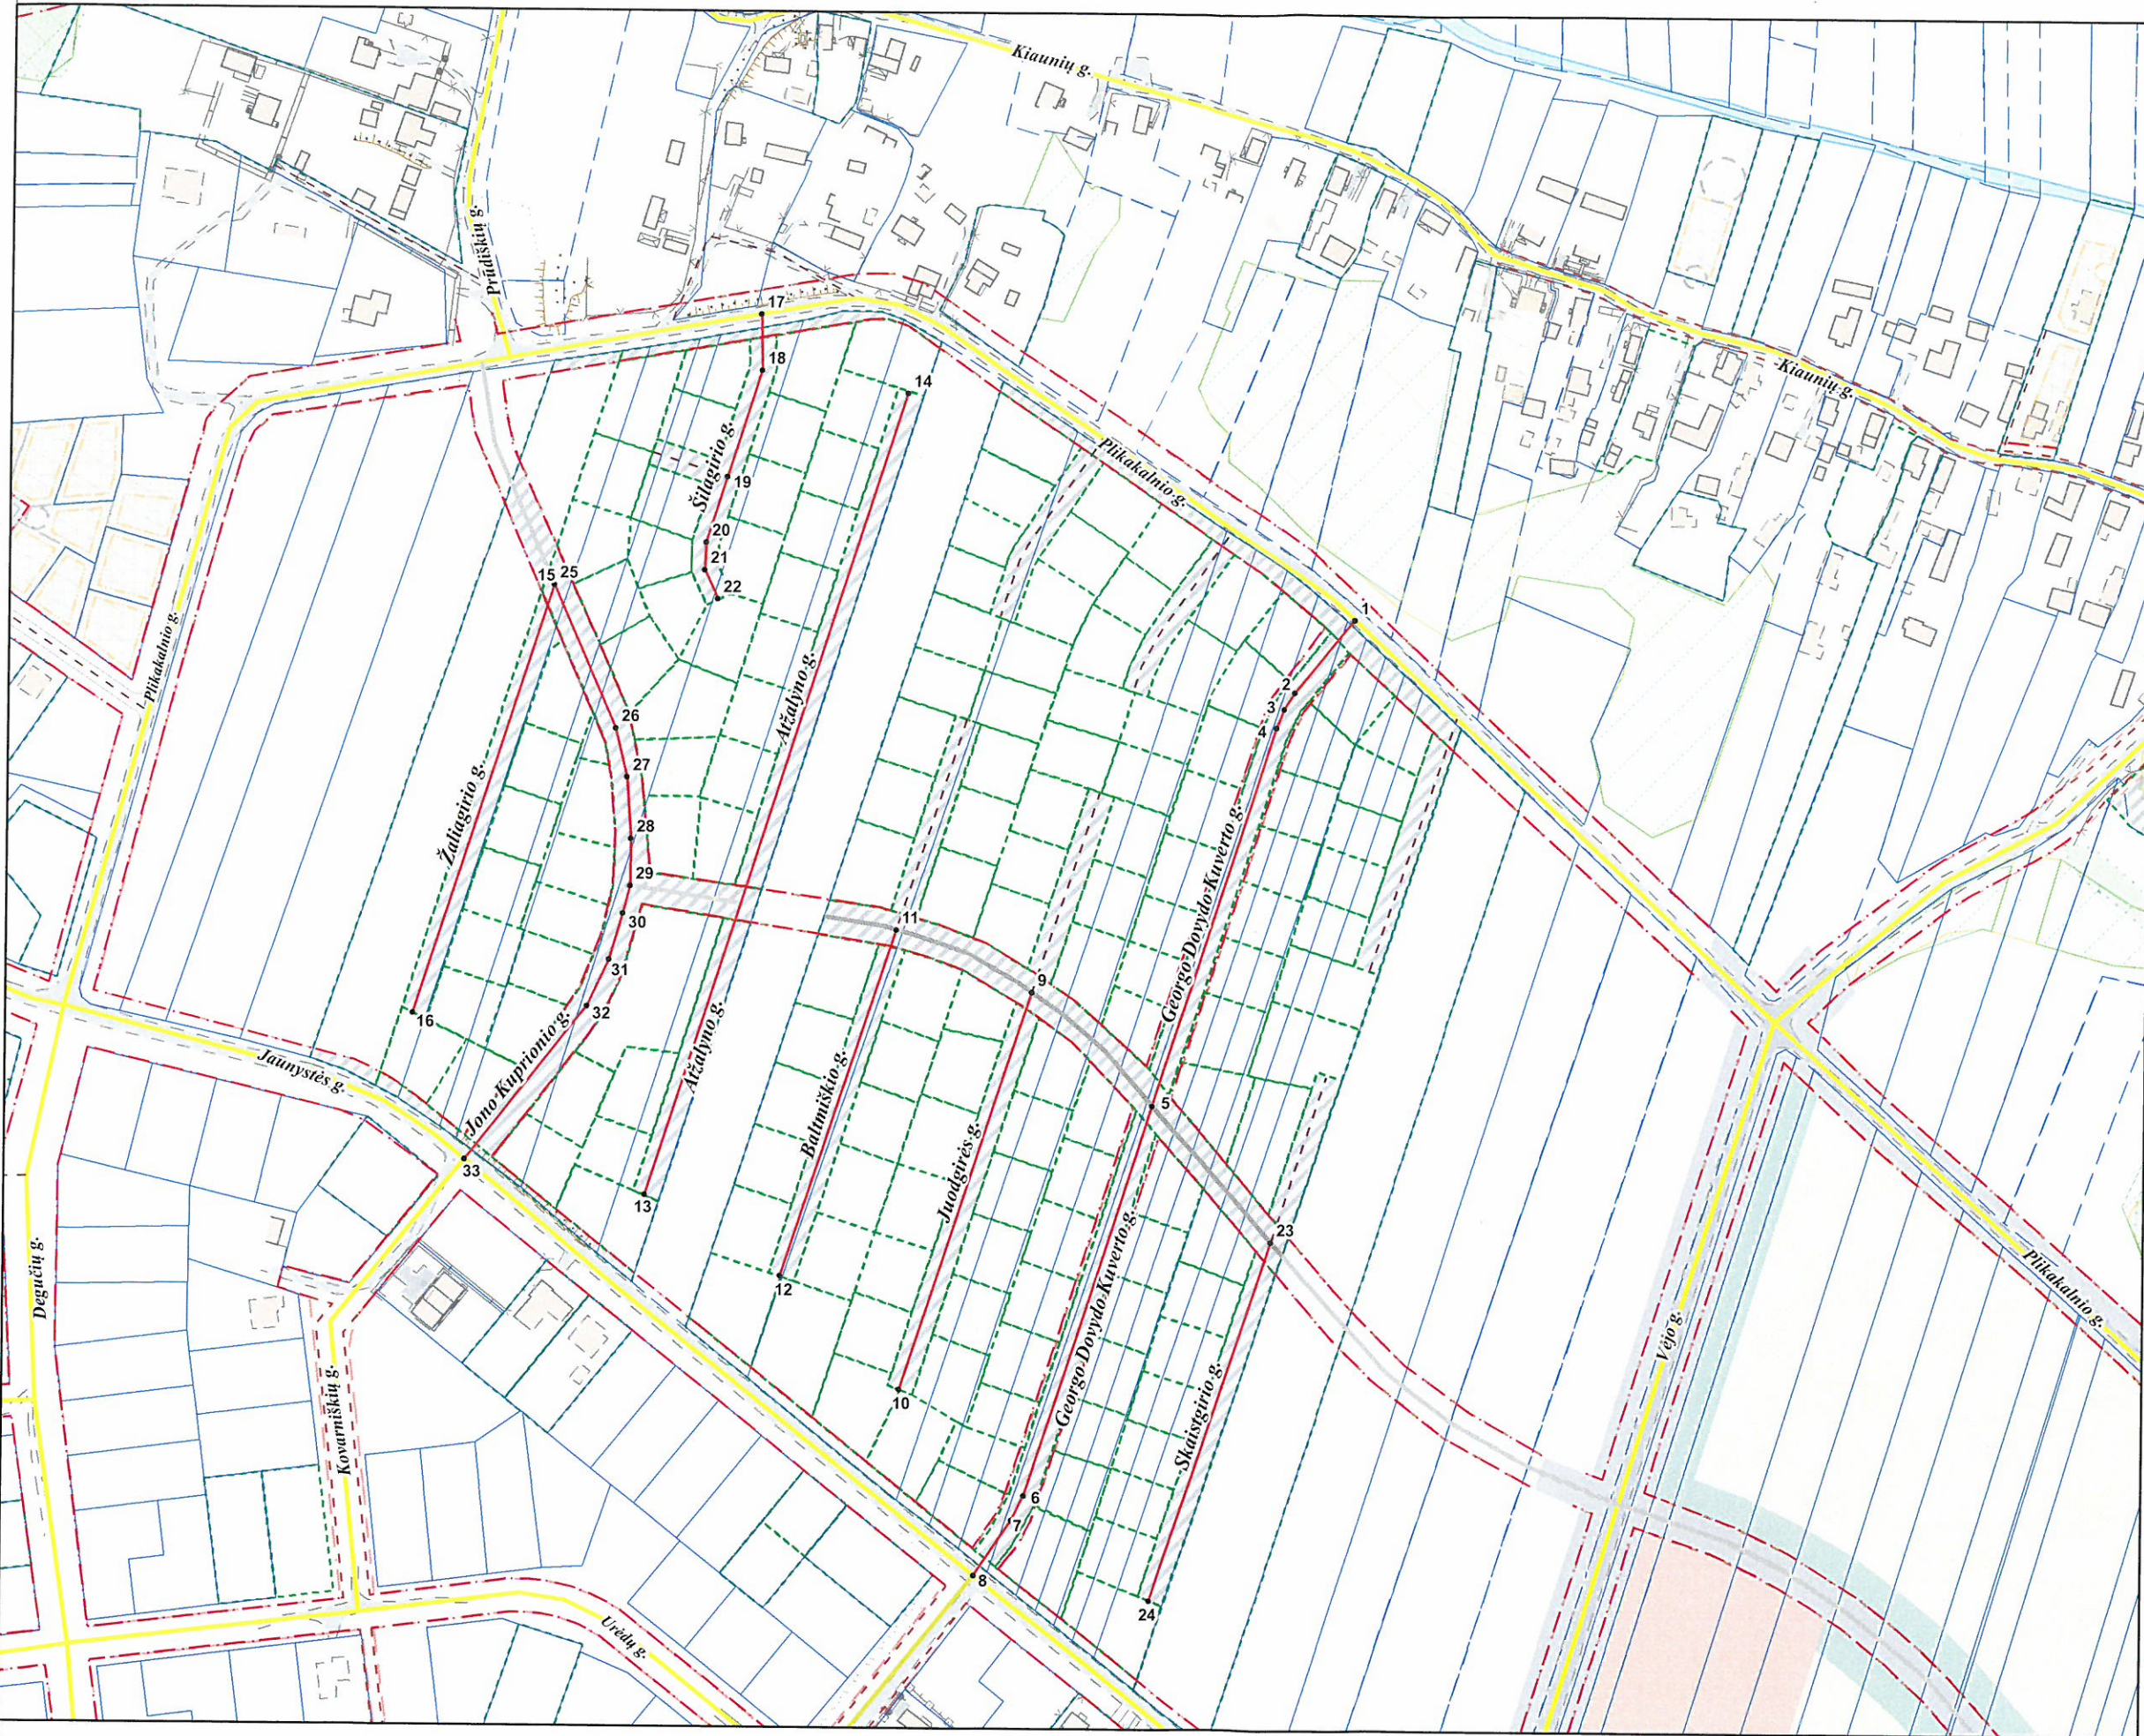

PAVADINIMŲ GATVĖMS, PASTATAMS, STATINIAMS IR KITIEMS OBJEKTAMS SUTEIKIMO, KEITIMO IR ĮTRAUKIMO Į APSKAITĄ TVARKOS APRĄŠO 1 PRIEDAS

Vilniaus miesto savivaldybės tarybos
2016 m. _____ d. sprendimo Nr. _____
priedas

Kartografinis pagrindas	KDB 500V
Gatvės taškų koordinatinių nustatymo būdas	Grafinis

GATVIŲ TAŠKŲ KOORDINATIŲ ŽINIARAŠTIS

- Georgo Dovydo Kuverto g. - taškų Nr. plane 1 - 8*
- Juodgirės g. - taškų Nr. plane 9 - 10*
- Baltmiškio g. - taškų Nr. plane 11 - 12*
- Atžalyno g. - taškų Nr. plane 13 - 14*
- Žalgirio g. - taškų Nr. plane 15 - 16*
- Šilagirio g. - taškų Nr. plane 17 - 22*
- Skaisgirio g. - taškų Nr. plane 23 - 24*
- Jono Kuprionio g. - taškų Nr. plane 25 - 33*

NR. PLANE	X	Y
1	6051432,59	575468,09
2	6051399,49	575441,43
3	6051392,03	575436,55
4	6051383,55	575433,21
5	6051212,55	575378,89
6	6051035,82	575322,93
7	6051024,68	575317,6
8	6050999,66	575300,79
9	6051263,52	575324,54
10	6051083,66	575266,35
11	6051291,3	575263,11
12	6051134,6	575212,11
13	6051170,7	575150,89
14	6051533,18	575265,72
15	6051445,76	575107,43
16	6051252,2	575045,59
17	6051568,27	575199,14
18	6051543,02	575199,79
19	6051494,96	575184,7
20	6051465,4	575175,42
21	6051452,98	575174,95
22	6051439,94	575180,85
23	6051151,37	575432,8
24	6050988,62	575379,51
25	6051445,76	575107,43
26	6051381,26	575135,85
27	6051359,24	575141,12
28	6051331,46	575143,21
29	6051310,26	575143,01
30	6051297,71	575139,92
31	6051276,89	575133,95
32	6051255,82	575124,12
33	6051186,14	575069,65

PATEIKIA:
Vilniaus miesto savivaldybės administracijos
Miesto plėtros departamento direktoriaus pavaduotoja