

UAB „SPECTATOR NT“  
Senasis Ukmergės kel. 4, Užubalių k., 14302  
Vilniaus r.  
Mob. +370 526 21040

**KITOS PASKIRTIES INŽINERINIO STATINIO SU SUSLĖGTŲ  
GAMTINIŲ DUJŲ PILDYMO PUNKTU B. BRAZDŽIONIO G. 2,  
VILNIUS STATYBOS PROJEKTAS**

**PROJEKTINIAI PASIŪLYMAI**

**PP-01  
LAIDA 0**

2024 m.

**STATYTOJO  
(UŽSAKOVO)  
PAVADINIMAS**

UAB „SPECTATOR NT“

**STATINIO  
PROJEKTO  
PAVADINIMAS**

KITOS PASKIRTIES INŽINERINIO STATINIO SU SUSLĖGTŲ  
GAMTINIŲ DUJŲ PILDYMO PUNKTU B. BRAZDŽIONIO G. 2, VILNIUS  
STATYBOS PROJEKTAS

**STATINIO  
PROJEKTO  
NUMERIS**

HT 23/2101/PP

**STATINIO  
PROJEKTO  
ETAPAS**

PROJEKTINIAI PASIŪLYMAI

**STATINIO  
KATEGORIJA**

YPATINGASIS STATINYS

**STATINIO  
(STATINIŲ)  
PAVADINIMAS**

XX VISI STATINIAI (00 SKLYPO PLANAS, 01 SUSLĖGTŲ GAMTINIŲ  
DUJŲ ĮRENGINIŲ AIKŠTELĖ)

**STATINIO  
PROJEKTO DALIS**

-

**BYLOS  
(SEGTUVO)  
ŽYMUO**

PP-01

**BYLOS  
(SEGTUVO)  
LAIDOS ŽYMUO**

0

**BYLOS  
(SEGTUVO)  
IŠLEIDIMO DATA**

2024-01-03

| PROJEKTUOTOJAS   | KVALIFIKACIJĄ<br>PATVIRTINANČIO<br>DOKUMENTO NR. | PAREIGOS    | VARDAS, PAVARDĖ   | PARAŠAS |
|------------------|--------------------------------------------------|-------------|-------------------|---------|
| UAB „Hidroterra“ |                                                  | Direktorius | Darius Kalesnykas |         |
| UAB „Hidroterra“ | A1765                                            | PV          | Valda Karoblienė  |         |

2024 m.

## PROJEKTINIŲ PASIŪLYMŲ DOKUMENTŲ SUDĖTIES ŽINIARAŠTIS

| Dokumento žymuo               | Lapų sk. | Laida | Dokumento pavadinimas                                | Pastabos  |
|-------------------------------|----------|-------|------------------------------------------------------|-----------|
| <b>Tekstiniai dokumentai</b>  |          |       |                                                      |           |
| -                             | 1        | 0     | Titulinis lapas                                      |           |
| -                             | 1        | 0     | Antraštinis lapas                                    |           |
| HT 23_2101_PP-XX-PP-01.BSŽ-01 | 1        | 0     | Projektinių pasiūlymų dokumentų sudėties žiniaraštis |           |
| HT 23_2101_PP-XX-PP-01.AR-01  | 13       | 0     | Aiškinamasis raštas                                  |           |
| <b>Grafiniai dokumentai</b>   |          |       |                                                      |           |
| HT 23_2101_PP-01-PP-01.B-01   | 1        | 0     | Sklypo planas 1:500                                  |           |
| <b>Priedami dokumentai</b>    |          |       |                                                      |           |
|                               | 1        | -     | Topo nuotrauka                                       | 1 priedas |
|                               | 3        | -     | Projektinių pasiūlymų rengimo užduotis               | 2 priedas |
|                               |          |       |                                                      |           |



## AIŠKINAMASIS RAŠTAS

## TURINYS

|   |           |
|---|-----------|
| <b>1. BENDRI DUOMENYS</b>   | <b>2</b>  |
| <b>2. PROJEKTO RENGIMO DOKUMENTŲ SĄRAŠAS (LIETUVOS RESPUBLIKOS TEISĖS AKTAI, NORMATYVINIAI STATYBOS DOKUMENTAI, TERITORIJŲ PLANAVIMO DOKUMENTAI, GALIOJANTI TOPOGRAFINĖ NUOTRAUKA)</b> | <b>2</b>  |
| <b>3. STATINIO PROJEKTO ATITIKTIS TERITORIJŲ PLANAVIMO DOKUMENTAMS, ŽEMĖS SKLYPO TERITORIJOS NAUDOJIMO REGLAMENTO PARAMETRAI</b>                                                       | <b>7</b>  |
| <b>4. STATINIO AR JO DALIES STATYBOS VIETA, PAGRINDINĖ NAUDOJIMO PASKIRTIS</b>   | <b>7</b>  |
| <b>5. STATINIO TECHNINIAI IR PASKIRTIES RODIKLIAI</b>   | <b>11</b> |
| <b>6. PROJEKTINIŲ PASIŪLYMŲ SPRENDINIAI</b>   | <b>11</b> |
| 6.1. Sklypo plano sprendiniai .....   | 11        |
| 6.1. Konstrukciniai sprendiniai .....   | 12        |
| 6.2. Technologinis procesas .....   | 12        |
| 6.3. SKLYPO RELJEFAS, LIETAUS VANDENS SURINKIMAS SKLYPE IR ŠALINIMAS .....   | 12        |
| 6.4. Elektrotechnikos sprendiniai .....   | 12        |
| 6.5. Elektroninių ryšių (telekomunikacijų) sprendiniai.....   | 12        |
| 6.6. Atliekų tvarkymas .....   | 12        |
| 6.7. Energetinių išteklių (elektros energijos, geriamojo vandens, dujų ir kitų išteklių) kiekis ir aprūpinimo šaltiniai.....                                                           | 13        |

|                            |   |                                                   |                  |   |                   |  |
|----------------------------|---|---------------------------------------------------|------------------|---|-------------------|--|
|                            |   |                                                   |                  |   |                   |  |
| 0                          | 2024-01-03   | Projektiniai pasiūlymai                           |                  |   |                   |  |
| LAIDA                      | IŠLEIDIMO DATA   | LAIDOS STATUSAS, KEITIMO PRIEŽASTIS (JEI TAIKOMA) |                  |   |                   |  |
| KVAL.<br>PATV. DOK.<br>NR. | <div> <b>Hidroterra</b><br/>aplinkosaugos technologijos</div> |                                                   |                  | STATINIO PROJEKTO PAVADINIMAS                                                                                                  |                   |  |
|                            |   |                                                   |                  | Kitos paskirties inžinerinio statinio su suslėgtų gamtinių dujų pildymo punktu B. Brazdžionio g. 2, Vilnius statybos projektas |                   |  |
|                            |   |                                                   |                  | STATINIO NUMERIS IR PAVADINIMAS                                                                                                |                   |  |
|                            | A1765   | PV                                                | Valda Karoblienė |   | XX Visi statiniai |  |
|                            |   |                                                   |                  |   |                   |  |
|                            |   |                                                   |                  | DOKUMENTO PAVADINIMAS   |                   |  |
|                            |   |                                                   |                  | Aiškinamasis raštas   |                   |  |
|                            |   |                                                   |                  | 0   |                   |  |
| LT                         | STATYTOJAS IR (ARBA) UŽSAKOVAS   |                                                   |                  | DOKUMENTO ŽYMUO   |                   |  |
|                            | UAB „SPECTATOR NT“   |                                                   |                  | LAPAS   | LAPŲ              |  |
|                            |   |                                                   |                  | 1   | 13                |  |

## 1. BENDRI DUOMENYS

|                         |   |
|-------------------------|---|
| Statytojas              | UAB „Spectator NT“<br>Senasis Ukmergės kel. 4, Užubalių k., LT-14302 Vilniaus r.<br>Tel.+370 5 2163377 el. paštas: info@spectatornt.lt |
| Statinio statybos vieta | B. Brazdžionio g. 2, Vilnius   |
| Statinio statybos rūšis | Naujo statinio statyba   |
| Statinio kategorija     | Ypatingasis   |
| Statinio paskirtis      | Kitos paskirties inžinerinis statinys                                                                                                  |
| Projektuojami statiniai | Suslėgtų gamtinių dujų įrenginių aikštelė                                                                                              |

Projektiniai pasiūlymai parengti vadovaujantis Lietuvos Respublikos statybos įstatymu, projektų rengimo tvarką reglamentuojančiais norminiai aktais, statybos techniniais reglamentais, taisyklėmis, standartais, higienos normomis, projektinių pasiūlymų rengimo užduotimi, žemės sklypo nuosavybės dokumentais, sklypo topografinė nuotrauka.

## 2. PROJEKTO RENGIMO DOKUMENTŲ SĄRAŠAS (LIETUVOS RESPUBLIKOS TEISĖS AKTAI, NORMATYVINIAI STATYBOS DOKUMENTAI, TERITORIJŲ PLANAVIMO DOKUMENTAI, GALIOJANTI TOPOGRAFINĖ NUOTRAUKA)

| Eil. Nr.  | Žymėjimas                                                                          | Pavadinimas                                                       |
|-----------|------------------------------------------------------------------------------------|-------------------------------------------------------------------|
| ĮSTATYMAI |                                                                                    |                                                                   |
| 1.1.1     | 1995 m. gruodžio 12 d. Nr. I-1120 (aktuali redakcija 2022-07-08 iki 2023-01-03)    | Lietuvos Respublikos teritorijų planavimo įstatymas               |
| 1.1.2     | 1996 m. kovo 19 d. Nr. I-1240 (aktuali redakcija 2022-07-01 iki 2022-10-31)        | Lietuvos Respublikos statybos įstatymas                           |
| 1.1.3     | 1994 m. balandžio 26 d. Nr. I-446 (aktuali redakcija 2022-07-01 iki 2022-12-31)    | Lietuvos Respublikos žemės įstatymas                              |
| 1.1.4     | 2017 m. gegužės 2 d. Nr. XIII-327 (aktuali redakcija 2019-06-11)                   | Lietuvos Respublikos viešųjų pirkimų įstatymas                    |
| 1.1.5     | 1998 m. birželio 16 d. Nr. VIII-787 (aktuali redakcija 2022-07-01 iki 2022-12-31)  | Lietuvos Respublikos atliekų tvarkymo įstatymas                   |
| 1.1.6     | 1997 m. lapkričio 20 d. Nr. VIII-529 (aktuali redakcija 2021-01-01 iki 2022-12-31) | Lietuvos Respublikos aplinkos monitoringo įstatymas               |
| 1.1.7     | 1996 m. rugpjūčio 15 d. Nr. I-1495 (aktuali redakcija 2022-07-08)                  | Lietuvos Respublikos planuojamos ūkinės veiklos poveikio aplinkai |

| DOKUMENTO ŽYMUO              | LAPAS | LAPŲ | LAIDA |
|------------------------------|-------|------|-------|
| HT 23_2101_PP-XX-PP-01.AR-01 | 2     | 13   | 0     |

|                                                       |                                                                                     |                                                                          |
|-------------------------------------------------------|-------------------------------------------------------------------------------------|--------------------------------------------------------------------------|
| vertinimo įstatymas                                   |                                                                                     |                                                                          |
| 1.1.8                                                 | 1992 m. sausio 21 d. Nr. I-2223<br>(aktuali redakcija 2022-07-15 iki 2022-12-31)    | Lietuvos Respublikos aplinkos apsaugos įstatymas                         |
| 1.1.9                                                 | 2003 m. liepos 1 d. Nr. IX-1672<br>(aktuali redakcija 2022-05-01)                   | Lietuvos Respublikos darbuotojų saugos ir sveikatos įstatymas            |
| 1.1.10                                                | 1995 m. gegužės 11 d. Nr. I-891<br>(aktuali redakcija 2022-06-01 iki 2022-12-31)    | Lietuvos Respublikos kelių įstatymas                                     |
| 1.1.11                                                | 2001 m. birželio 28 d. Nr. IX-415<br>(aktuali redakcija 2022-01-01)                 | Lietuvos Respublikos geodezijos ir kartografijos įstatymas               |
| 1.1.12                                                | 2000 m. spalio 12 d. Nr. VIII-2043<br>(aktuali redakcija 2022-05-01 iki 2022-09-26) | Lietuvos Respublikos saugaus eismo automobilių kelių įstatymas           |
| 1.1.13                                                | 1995 m. liepos 5 d. Nr. I-1034 (aktuali redakcija 2022-07-01)                       | Lietuvos Respublikos žemės gelmių įstatymas                              |
| 1.1.14                                                | 2007 m. birželio 28 d. Nr. X-1241<br>(aktuali redakcija 2021-11-01)                 | Lietuvos Respublikos želdynų įstatymas                                   |
| 1.1.15                                                | 1994 m. balandžio 26 d. Nr. I-446<br>(aktuali redakcija 2022-07-01 iki 2022-12-31)  | Lietuvos Respublikos žemės įstatymas                                     |
| 1.1.16                                                | 2015 m. rugpjūčio mėn. 10 d.<br>įsakymas Nr. V-809                                  | Dėl ryšių ir kompiuterinių tinklų įrengimo reikalavimų patvirtinimo      |
| 1.1.17                                                | 2001 m. kovo mėn. 2 d.<br>įsakymas Nr. V-237                                        | Dėl ryšių ir kompiuterinių tinklų įrengimo reikalavimų                   |
| TERITORIJŲ PLANAVIMAS                                 |                                                                                     |                                                                          |
| 1.2.1                                                 | 2019 m. birželio 6 d. Nr. XIII-2166<br>(aktuali redakcija 2022-07-08)               | Specialiųjų žemės naudojimo sąlygų įstatymas                             |
| TYRINĖJIMAI                                           |                                                                                     |                                                                          |
| 1.3.1                                                 | GKTR 2.11.02:2000                                                                   | Sutartiniai topografinių planų M 1:500, 1:1000, 1:2000 ir 1:5000 ženklai |
| 1.3.2                                                 | STR 1.04.02:2011 (aktuali redakcija 2022-06-15)                                     | Inžineriniai geologiniai ir geotechniniai tyrimai                        |
| 1.3.3                                                 | GKTR 2.08.01:2000                                                                   | Statybiniai inžineriniai geodeziniai tyrinėjimai                         |
| APLINKOS MONITORINGAS IR POVEIKIO APLINKAI VERTINIMAS |                                                                                     |                                                                          |
| 1.4.1                                                 | 2005 m. gruodžio 30 d. Nr. D1-665<br>(aktuali redakcija 2015-05-01)                 | Planuojamos ūkinės veiklos atrankos metodiniai nurodymai                 |
| PROJEKTO RENGIMAS                                     |                                                                                     |                                                                          |
| 1.5.1                                                 | STR 1.04.04:2017 (aktuali redakcija 2022-05-02)                                     | Statinio projektavimas, projekto ekspertizė                              |
| 1.5.2                                                 | STR 1.01.03:2017 (aktuali redakcija 2020-06-16)                                     | Statinių klasifikavimas                                                  |

| DOKUMENTO ŽYMUO              | LAPAS | LAPŲ | LAIDA |
|------------------------------|-------|------|-------|
| HT 23_2101_PP-XX-PP-01.AR-01 | 3     | 13   | 0     |

|       |                                                                |   |
|-------|----------------------------------------------------------------|---|
| 1.5.3 | STR 1.01.08:2002 (aktuali redakcija 2018-06-21)                | Statinio statybos rūšys   |
| 1.5.4 | STR 1.05.01:2017 (aktuali redakcija 2022-07-12 iki 2022-10-31) | Statybą leidžiantys dokumentai. Statybos užbaigimas. Statybos sustabdymas. Savavališkos statybos padarinių šalinimas. Statybos pagal neteisėtai išduotą statybą leidžiantį dokumentą padarinių šalinimas |
| 1.5.5 | STR 1.06.01:2016 (aktuali redakcija 2022-07-01 iki 2022-08-31) | Statybos darbai, Statinio statybos priežiūra   |
| 1.5.6 | STR 2.02.02:2004 (aktuali redakcija 2022-02-25)                | Visuomeninės paskirties statiniai   |
| 1.5.7 | STR 2.03.01:2019                                               | Statinių prieinamumas   |
| 1.5.8 | STR 2.002.01:2004 (aktuali redakcija 2022-07-16)               | Gyvenamieji pastatai   |

#### BENDRIEJI TECHINIAI REIKALAVIMAI

|        |                                                                |   |
|--------|----------------------------------------------------------------|---|
| 1.6.1  | STR 2.01.01(1):2005                                            | Esminiai statinio reikalavimai. Mechaninis patvarumas ir pastovumas   |
| 1.6.2  | STR 2.01.01(2):1999 (aktuali redakcija 2002-10-05)             | Esminiai statinio reikalavimai. Gaisrinė sauga   |
| 1.6.3  | STR 2.01.01(3):1999 (aktuali redakcija 2002-11-09)             | Esminiai statinio reikalavimai. Higiena, sveikata, aplinkos apsauga   |
| 1.6.4  | STR 2.01.01(4):2008                                            | Esminiai statinio reikalavimai. Naudojimo sauga   |
| 1.6.5  | STR 2.01.01(5):2008                                            | Esminiai statinio reikalavimai. Apsauga nuo triukšmo   |
| 1.6.6  | STR 2.01.01(6):2008                                            | Esminiai statinio reikalavimai. Energijos taupymas ir šilumos išsaugojimas   |
| 1.6.7  | STR 2.04.01:2018 (aktuali redakcija 2022-01-01)                | Pastatų atitvaros. sienos, stogai, langai ir išorinės įėjimo durys   |
| 1.6.8  | STR 1.01.04:2015 (aktuali redakcija 2022-05-19)                | Statybos produktų, neturinčių darnųjų techninių specifikacijų, eksploatacinių savybių pastovumo vertinimas, tikrinimas ir deklaravimas. Bandymų laboratorijų ir sertifikavimo įstaigų paskyrimas. Nacionaliniai techniniai įvertinimai ir techninio vertinimo įstaigų paskyrimas ir paskelbimas |
| 1.6.9  | STR 2.06.04:2014 (aktuali redakcija 2022-03-11)                | Gatvės ir vietinės reikšmės keliai. Bendrieji reikalavimai   |
| 1.6.10 | 2010 m. gruodžio 7 d. Nr. 1-338 (aktuali redakcija 2022-01-01) | Gaisrinės saugos pagrindiniai reikalavimai   |

#### ATLIEKŲ TVARKYMAS

|       |                                                               |                                                           |
|-------|---------------------------------------------------------------|-----------------------------------------------------------|
| 1.7.1 | 2002 m. gruodžio 31 d. Nr. 699 (aktuali redakcija 2021-11-01) | Įsakymas dėl atliekų deginimo aplinkosauginių reikalavimų |
|-------|---------------------------------------------------------------|-----------------------------------------------------------|

| DOKUMENTO ŽYMUO               | LAPAS | LAPŲ | LAIDA |
|-------------------------------|-------|------|-------|
| IHT 23_2101_PP-XX-PP-01.AR-01 | 4     | 13   | 0     |

|                          |                                                                              |   |
|--------------------------|------------------------------------------------------------------------------|---|
|                          |                                                                              | patvirtinimo                                                                                                  |
| 1.7.2                    | 1999 m. liepos 14 d. Nr. 217 (aktuali redakcija 2022-05-01)                  | Atliekų tvarkymo taisyklės                                                                                    |
| 1.7.3                    | 2006 m. gruodžio 29 d. Nr. D1-637 (aktuali redakcija 2018-07-01)             | Statybinių atliekų tvarkymo taisyklės                                                                         |
| <b>SUSISIEKIMAS</b>      |                                                                              |   |
| 1.8.1                    | 2012 m. sausio 31 d. Nr. 3-83 (aktuali redakcija 2022-06-01)                 | Kelių ženklų įrengimo ir vertikaliojo ženklinimo taisyklė                                                     |
| 1.8.2                    | KPT SDK 19 (aktuali redakcija 2019-07-16)                                    | Automobilių kelių standartizuotų dangų konstrukcijų projektavimo taisyklės                                    |
| 1.8.3                    | R ISEP 10 (aktuali redakcija 2016-05-19)                                     | Inžinerinių saugaus eismo priemonių projektavimo ir naudojimo rekomendacijos                                  |
| <b>NUOTEKŲ TVARKYMAS</b> |                                                                              |   |
| 1.9.1                    | 2006 m. gegužės 17 d. Nr. D1-236 (aktuali redakcija 2022-05-01)              | Nuotekų tvarkymo reglamentas                                                                                  |
| 1.9.2                    | 2007 m. balandžio 2 d. Nr. D1-193 (aktuali redakcija 2021-09-28)             | Paviršinių nuotekų tvarkymo reglamentas                                                                       |
| <b>ELEKTROTECHNIKA</b>   |                                                                              |   |
| 1.10.1                   | 2010 m. kovo 29 d. Nr. 1-93 (aktuali redakcija 2021-07-20)                   | Elektros tinklų apsaugos taisyklės                                                                            |
| 1.10.2                   | 2010 m. vasario 11 d. Nr. 1-38 (aktuali redakcija 2022-07-01 iki 2022-12-31) | Elektros energijos tiekimo ir naudojimo taisyklės                                                             |
| 1.10.3                   | 2016 m. rugsėjo 13 d. Nr. 1-245                                              | Elektros tinklų statybos rūšių ir elektros įrenginių įrengimo darbų rūšių aprašas                             |
| 1.10.4                   | 2010 m. kovo 30 d. Nr. 1-100 (aktuali redakcija 2021-07-20)                  | Saugos eksploatuojant elektros įrenginius taisyklės                                                           |
| <b>HIGIENOS NORMOS</b>   |                                                                              |   |
| 1.11.1                   | HN 23:2011 (aktuali redakcija 2022-07-19 iki 2023-02-20)                     | Cheminių medžiagų profesinio poveikio ribiniai dydžiai. Matavimo ir poveikio vertinimo bendrieji reikalavimai |
| 1.11.2                   | HN 35:2007 (aktuali redakcija 2016-05-01)                                    | Didžiausia leidžiama cheminių medžiagų (teršalų) koncentracija gyvenamosios aplinkos ore                      |
| 1.11.3                   | HN 36:2009 (aktuali redakcija 2016-05-01)                                    | Draudžiamos ir ribojamos medžiagos                                                                            |
| 1.11.4                   | HN 121:2010 (aktuali redakcija 2020-06-18 iki 2023-12-31)                    | Kvapo koncentracijos ribinė vertė gyvenamosios aplinkos ore                                                   |
| 1.11.5                   | HN 33:2011 (aktuali redakcija 2018-02-14)                                    | Triukšmo ribiniai dydžiai gyvenamuosiuose ir visuomeninės paskirties pastatuose bei jų aplinkoje              |
| 1.11.6                   | HN 24:2003 (aktuali redakcija 2021-11-01)                                    | Geriamojo vandens saugos ir kokybės reikalavimai                                                              |

| DOKUMENTO ŽYMUO              | LAPAS | LAPŲ | LAIDA |
|------------------------------|-------|------|-------|
| HT 23_2101_PP-XX-PP-01.AR-01 | 5     | 13   | 0     |


|                                             |                                                                     |   |
|---------------------------------------------|---------------------------------------------------------------------|---|
| 1.11.7                                      | HN 42:2009                                                          | Gyvenamųjų ir visuomeninių pastatų patalpų mikroklimatas                                                      |
| <b>STANDARTAI</b>                           |                                                                     |   |
| 1.12.1                                      | LST 1516:2015                                                       | Statinio projektas. Bendrieji įforminimo reikalavimai                                                         |
| 1.12.2                                      | LST 1569:2012                                                       | Statinio projektas. Lauko inžinerinių tinklų grafiniai ženklai                                                |
| 1.12.3                                      | LST EN 206:2014                                                     | Betonas. Specifikacija, eksploatacinės savybės, gamyba ir atitiktis                                           |
| 1.12.4                                      | LST EN 12899:2008                                                   | Nuolatiniai vertikalieji kelio ženklai. 1 dalis. Nuolatiniai ženklai                                          |
| 1.12.5                                      | LST EN 1991-1-3 Eurokodas 1.                                        | Poveikiai konstrukcijoms. 1-3 dalis. Bendrieji poveikiai. Sniego apkrovos                                     |
| 1.12.6                                      | LST EN 1991-1-3N/A Eurokodas 1.                                     | Poveikiai konstrukcijoms. 1-3 dalis. Bendrieji poveikiai. Sniego apkrovos                                     |
| 1.12.7                                      | LST EN 1991-1-4 Eurokodas 1.                                        | Poveikiai konstrukcijoms. 1-4 dalis. Bendrieji poveikiai. Vėjo poveikiai                                      |
| 1.12.8                                      | LST EN 1991-1-1 Eurokodas 1.                                        | Poveikiai konstrukcijoms. 1-1 dalis. Bendrieji poveikiai. Tankiai, savasis svoris, pastatų naudojimo apkrovos |
| 1.12.9                                      | LST EN 1990:2004 Eurokodas                                          | Konstrukcijų projektavimo pagrindai                                                                           |
| <b>REGLAMENTAI</b>                          |                                                                     |   |
| 1.13.1                                      | Nr. 305/2011                                                        | Europos Parlamento ir Tarybos reglamentas (ES)                                                                |
| <b>NUTARIMAI, NUOSTATAI, REKOMENDACIJOS</b> |                                                                     |   |
| 1.14.1                                      | 1995 m. rugpjūčio 14 d. Nr. 1116                                    | Dėl pažeistos žemės rekultivavimo ir derlingojo dirvožemio sluoksnio išsaugojimo                              |
| 1.14.2                                      | RSN 156-94 (aktuali redakcija 2002-10-05)                           | Statybinė klimatologija                                                                                       |
| 1.14.3                                      | 1998 m. gegužės 5 d. Nr. 85/233 (aktuali redakcija 2019-07-09)      | Darboviečių įrengimo bendrieji nuostatai                                                                      |
| 1.14.4                                      | 2008 m. sausio 15 d. Nr. A1-22/D1-34 (aktuali redakcija 2022-07-01) | Darboviečių įrengimo statybvietėje nuostatai                                                                  |

| DOKUMENTO ŽYMUO | LAPAS | LAPŲ | LAIDA |
|-----------------|-------|------|-------|
|                 | 6     | 13   | 0     |

HT 23\_2101\_PP-XX-PP-01.AR-01

### 3. STATINIO PROJEKTO ATITIKTIS TERITORIJŲ PLANAVIMO DOKUMENTAMS, ŽEMĖS SKLYPO TERITORIJOS NAUDOJIMO REGLAMENTO PARAMETRAI

Pagal teritorijos detalų planą (TPD registracijos Nr. T00061101) sklypas patenka į komercinės paskirties objektų teritoriją.

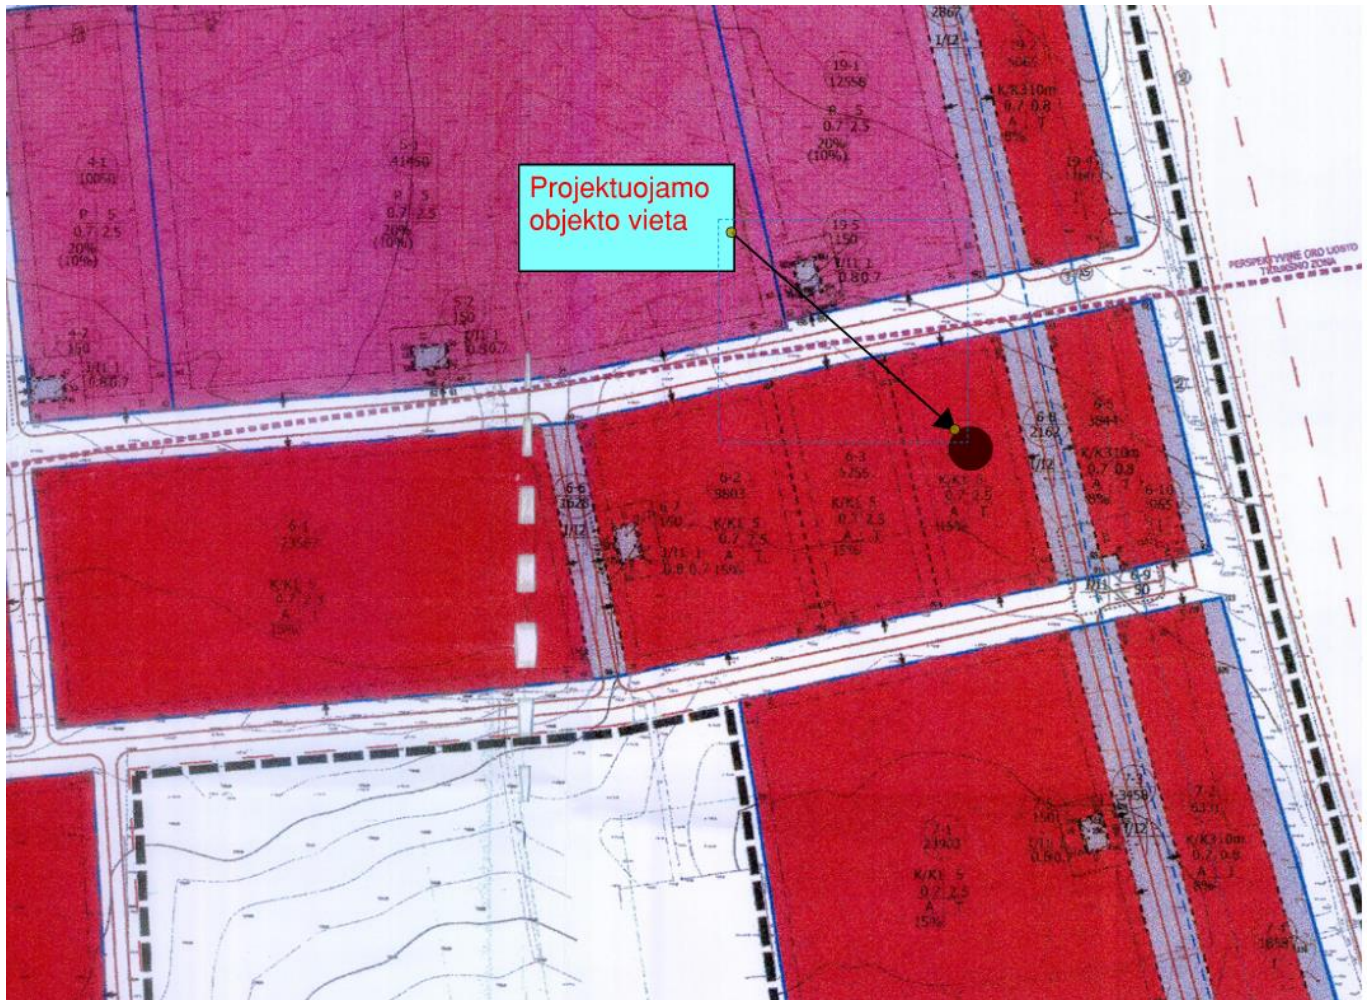

1 pav. Bendrojo plano ištrauka su pažymėta projektuojamo objekto vieta

Statinio projektas atitinka teritorijų planavimo dokumentus.

### 4. STATINIO AR JO DALIES STATYBOS VIETA, PAGRINDINĖ NAUDOJIMO PASKIRTIS

Žemės sklypas (Nr. 4400-3117-2882) Bernardo Brazdžionio g. 2, Vilniuje, kurio nuosavybės teisė priklauso UAB „SPECTATOR NT“. Sklypo kadastrinis Nr. : 0101/0159:820 Vilniaus k.v.

Žemės sklypų pagrindinė naudojimo paskirtis – kita.

Žemės sklypo naudojimo būdas – : Komercinės paskirties objektų teritorijos.

Žemės sklypo plotas – 0,3844 ha.

| DOKUMENTO ŽYMUO              | LAPAS | LAPŲ | LAIDA |
|------------------------------|-------|------|-------|
| HT 23_2101_PP-XX-PP-01.AR-01 | 7     | 13   | 0     |

Žemės sklypui yra taikomos specialiosios žemės naudojimo sąlygos:

- 1) Skirstomųjų dujotiekių apsaugos zonos (III skyrius, šeštasis skirsnis) Kelių apsaugos zonos (III skyrius, antrasis skirsnis);
- 2) Kelių apsaugos zonos (III skyrius, antrasis skirsnis);
- 3) Elektros tinklų apsaugos zonos (III skyrius, ketvirtasis skirsnis);
- 4) Vandens tiekimo ir nuotekų, paviršinių nuotekų tvarkymo infrastruktūros apsaugos zonos (III skyrius, dešimtas skirsnis).
- 5) Statinio statybos sklype yra esami šie statiniai:
  - Pastatas – Operatorinė UN 4400-4994-9118, kurio pagrindinė naudojimo paskirtis: Prekybos.
  - Pastatas - Pagalbinis pastatas UN 4400-5343-3402, kurio pagrindinė naudojimo paskirtis: kita.
  - Kiti inžineriniai statiniai - Aikštelės, takas, UN 4400-4994-9206, kurio pagrindinė naudojimo paskirtis: kiti inžineriniai statiniai.
  - Kiti inžineriniai statiniai - Stoginė, UN : 4400-4994-9186, kurio pagrindinė naudojimo paskirtis: kiti inžineriniai statiniai.
  - Kiti inžineriniai statiniai - Požeminis skysto kuro rezervuaras; UN 4400-4994-9175, kurio pagrindinė naudojimo paskirtis: kiti inžineriniai statiniai.
  - Kiti inžineriniai statiniai - Priešgaisrinis rezervuaras, UN 4400-4994-9197, pagrindinė naudojimo paskirtis: kiti inžineriniai statiniai.
  - Kiti inžineriniai statiniai - Priešgaisrinis rezervuaras, UN 4400-4994-9210, pagrindinė naudojimo paskirtis: kiti inžineriniai statiniai.
  - Vandentiekio tinklai - Vandentiekio tinklų vamzdynai, UN 4400-4994-9120, pagrindinė naudojimo paskirtis: vandentiekio tinklų.
  - Nuotekų šalinimo tinklai - Buitinių nuotekų vamzdynai, UN 4400-4994-9131, pagrindinė naudojimo paskirtis: : Nuotekų šalinimo tinklų.
  - Nuotekų šalinimo tinklai - Buitinių nuotekų vamzdynai, UN 4400-4994-9142, pagrindinė naudojimo paskirtis: : Nuotekų šalinimo tinklų.

| DOKUMENTO ŽYMUO | LAPAS | LAPŲ | LAIDA |
|-----------------|-------|------|-------|
|                 | 8     | 13   | 0     |



2 pav. Naujai statomo statinio sklypo vieta

| DOKUMENTO ŽYMUO | LAPAS | LAPŲ | LAIDA |
|-----------------|-------|------|-------|
|                 | 9     | 13   | 0     |



3 pav. Naujai statomo objekto sklypas

Sklypas, kuriame numatomi statinio rekonstrukcijos darbai, nepatenka į saugomas ar „NATURA 2000“ teritorijas bei su jomis nesiriboja. Sklype nėra į saugomų rūšių sąrašus įrašytų gyvūnų ir augalinių rūšių. Sklypas nepatenka į kultūros paveldo objektų ar jų apsaugos zonų ribas.

## 5. STATINIO TECHNINIAI IR PASKIRTIES RODIKLIAI

Pavadinimas: Kitos paskirties inžinerinio statinio su suslėgtų gamtinių dujų pildymo punktu B. Brazdžionio g. 2, Vilnius statybos projektas.

Statybos rūšis: Naujo statinio statyba

Statinio kategorija: Ypatingasis

Statinio paskirtis: kitos paskirties inžinerinis statinys.

Sklypo užstatymo tankumas: kaip numatyta galiojančiuose teritorijų planavimo dokumentuose.

Sklypo užstatymo intensyvumas: kaip numatyta galiojančiuose teritorijų planavimo dokumentuose.

## 6. PROJEKTINIŲ PASIŪLYMŲ SPRENDINIAI

Šiuo metu sklype yra veikianti degalinė. Sklypo centrinėje dalyje yra Pastatas - Operatorinė (unikalus Nr. 4400-4994-9118).

Kitos paskirties inžinerinis statinys su suslėgtų gamtinių dujų pildymo punktu projektuojamas sklypo šiaurinėje dalyje. Įvažiavimas ir išvažiavimas iš sklypo esami, šiaurinėje sklypo dalyje.

Projektuojamas gamtinių dujų CNG pildymo punktas kurį sudaro konteineris (modulinė kompresorinė ir valdymo blokas), kompresoriaus aušintuvė, bei kolonėlė suslėgtų gamtinių dujų išdavimui. Šalia kolonėlės numatomi atsiskaitymo terminalai. Kompresoriaus aušintuvė montuojama šalia modulinės kompresorinės.

Statiniai projektuojami atsižvelgiant į projektuojamus poreikius bei atstumus iki kaimyninių sklypų, pastatų ir gatvių apsaugos zonų.

Statinio įranga bus įsigyjama su visomis pilnai sukomplektuotomis, automatizuotomis valdymo, aptarnavimo, apsaugos sistemomis.

Statybvietėje bus montuojami tik įrangos jungiamieji dujų vamzdynai, privedami elektros kabeliai, įrengiama apsaugos sistema nuo žaibo.

### 6.1. SKLYPO PLANO SPRENDINIAI

Tvarkomos teritorijos pagrindinis įvažiavimas/išvažiavimas į/iš sklypą/-o paliekamas esamas, šalia B. Brazdžionio gatvės.

Sklypo šiaurinėje dalyje projektuojama suslėgtų gamtinių dujų įrenginių aikštelė.

Sklypo teritorijoje esamos dangos – asfaltbetonis.

Automobilių stovėjimo vietos paliekamos esamos.

| DOKUMENTO ŽYMUO              | LAPAS | LAPŲ | LAIDA |
|------------------------------|-------|------|-------|
| HT 23_2101_PP-XX-PP-01.AR-01 | 11    | 13   | 0     |

Projektuojami šie statiniai:

- *suslėgtų gamtinių dujų įrenginių aikštelė (užstatymo plotas – 75,4 m<sup>2</sup>)*

Aikštelė yra priklausinys dujų įrenginiams. Įrenginiai patenka į potencialiai pavojingų įrenginių sąrašą. Suslėgtų gamtinių dujų įrenginių aikštelėje montuojamas konteineris su kompresorine.

Projektuojame sklype yra esami lietaus nuotekų tinklai, elektros, ryšių tinklai. Sklype randasi požeminės priešgaisrinės talpos.

Inžinerinę infrastruktūrą numatoma spręsti techninio projekto rengimo etape.

## 6.1. KONSTRUKCINIAI SPRENDINIAI

Suslėgtų gamtinių dujų įrenginį sudaro modulinė transformatorinė. Modulinę transformatorinę sudaro metalinis konteineris, kurio viduje montuojama kompresorinė su visa reikalinga įranga. Šalia modulinės transformatorinės montuojama kompresoriaus aušintuvė.

## 6.2. TECHNOLOGINIS PROCESAS

Projektuojama degalinė – automatinė, darbo vietos nenumatomos.

Degalinė veiks 24 valandas per parą, ištisus metus. Aptarnaujantis personalas objekte bus tik vykdant techninį aptarnavimą, atsiradus įrangos gedimams.

## 6.3. SKLYPO RELJEFAS, LIETAUS VANDENS SURINKIMAS SKLYPE IR ŠALINIMAS

Šiuo metu visoje sklypo dalyje vyrauja asfalto danga, veja.

Sklypo nuolydžiai formuojami parengiant sklypo aukščių planą. Lietaus nuotekos nuo projektuojamų dangų nutekamos į esamus lietaus nuotekų tinklus esančiame sklype.

## 6.4. ELEKTROTECHNIKOS SPRENDINIAI

Projektuojame sklype yra esami elektros tinklai. Projektuojama suslėgtų gamtinių dujų pildymo punktui bus reikalingas elektros energijos tiekimas.

Objekte numatomas esamas teritorijos apšvietimas.

## 6.5. ELEKTRONINIŲ RYŠIŲ (TELEKOMUNIKACIJŲ) SPRENDINIAI

Projektuojame sklype yra esami ryšių tinklai.

## 6.6. ATLIEKŲ TVARKYMAS

Visos atliekos yra perduodamos pagal sutartį atliekas tvarkančiai ir transportuojančiai įmonei, kuri yra registruota atliekas tvarkančių įmonių registre. Atliekos tvarkomos pagal galiojančias „Atliekų tvarkymo taisykles“.

| DOKUMENTO ŽYMUO              | LAPAS | LAPŲ | LAIDA |
|------------------------------|-------|------|-------|
| HT 23_2101_PP-XX-PP-01.AR-01 | 12    | 13   | 0     |

Buitinėms atliekoms rinkti numatomas konteinerinis atliekų surinkimo būdas. Konteinerių tipas ir dydis parenkamas pagal kliento poreikį, skaičiuojant pagal kliento atliekų kiekį ir išvežimo dažnį.

Statybinės atliekos statybos metu iki jų išvežimo ar panaudojimo kaupiamos ir saugomos aptvortoje statybos teritorijoje konteineriuose ar kitoje uždaroje talpykloje. Statybinių atliekų turėtojas nusprendžia, kaip ir į kurią tvarkymo vietą bus gabenamos statybinės atliekos. Taip pat jis atsako už tvarkingą jų pakrovimą ir pristatymą į sąvartyną.


Statytojas, baigęs statybos darbus, priduodamas statinį priėmimo naudoti komisijai pateikia dokumentus apie faktinį susidariusių statybinių atliekų, netinkamų naudoti ir perdirbti, pristatymą į sąvartyną.

Kadangi technologiniame procese nebus naudojamas vanduo ir nebus atliekama kita veikla, kurios metu susidarytų nuotekos, nebus teršalų patekimo į vandenį, bei teršalų patekimo į dirvožemį


#### **6.7. ENERGETINIŲ IŠTEKLIŲ (ELEKTROS ENERGIJOS, GERIAMOJO VANDENS, DUJŲ IR KITŲ IŠTEKLIŲ) KIEKIS IR APRŪPINIMO ŠALTINIAI**

Projektuojamam suslėgtų gamtinių dujų pildymo punktui vandentiekis bei buitinės nuotekos nebus reikalingi. Elektros energijos tiekimas numatomas iš ESO elektros tinklų, gavus prisijungimo sąlygas.

| DOKUMENTO ŽYMUO              | LAPAS | LAPŲ | LAIDA |
|------------------------------|-------|------|-------|
| HT 23_2101_PP-XX-PP-01.AR-01 | 13    | 13   | 0     |

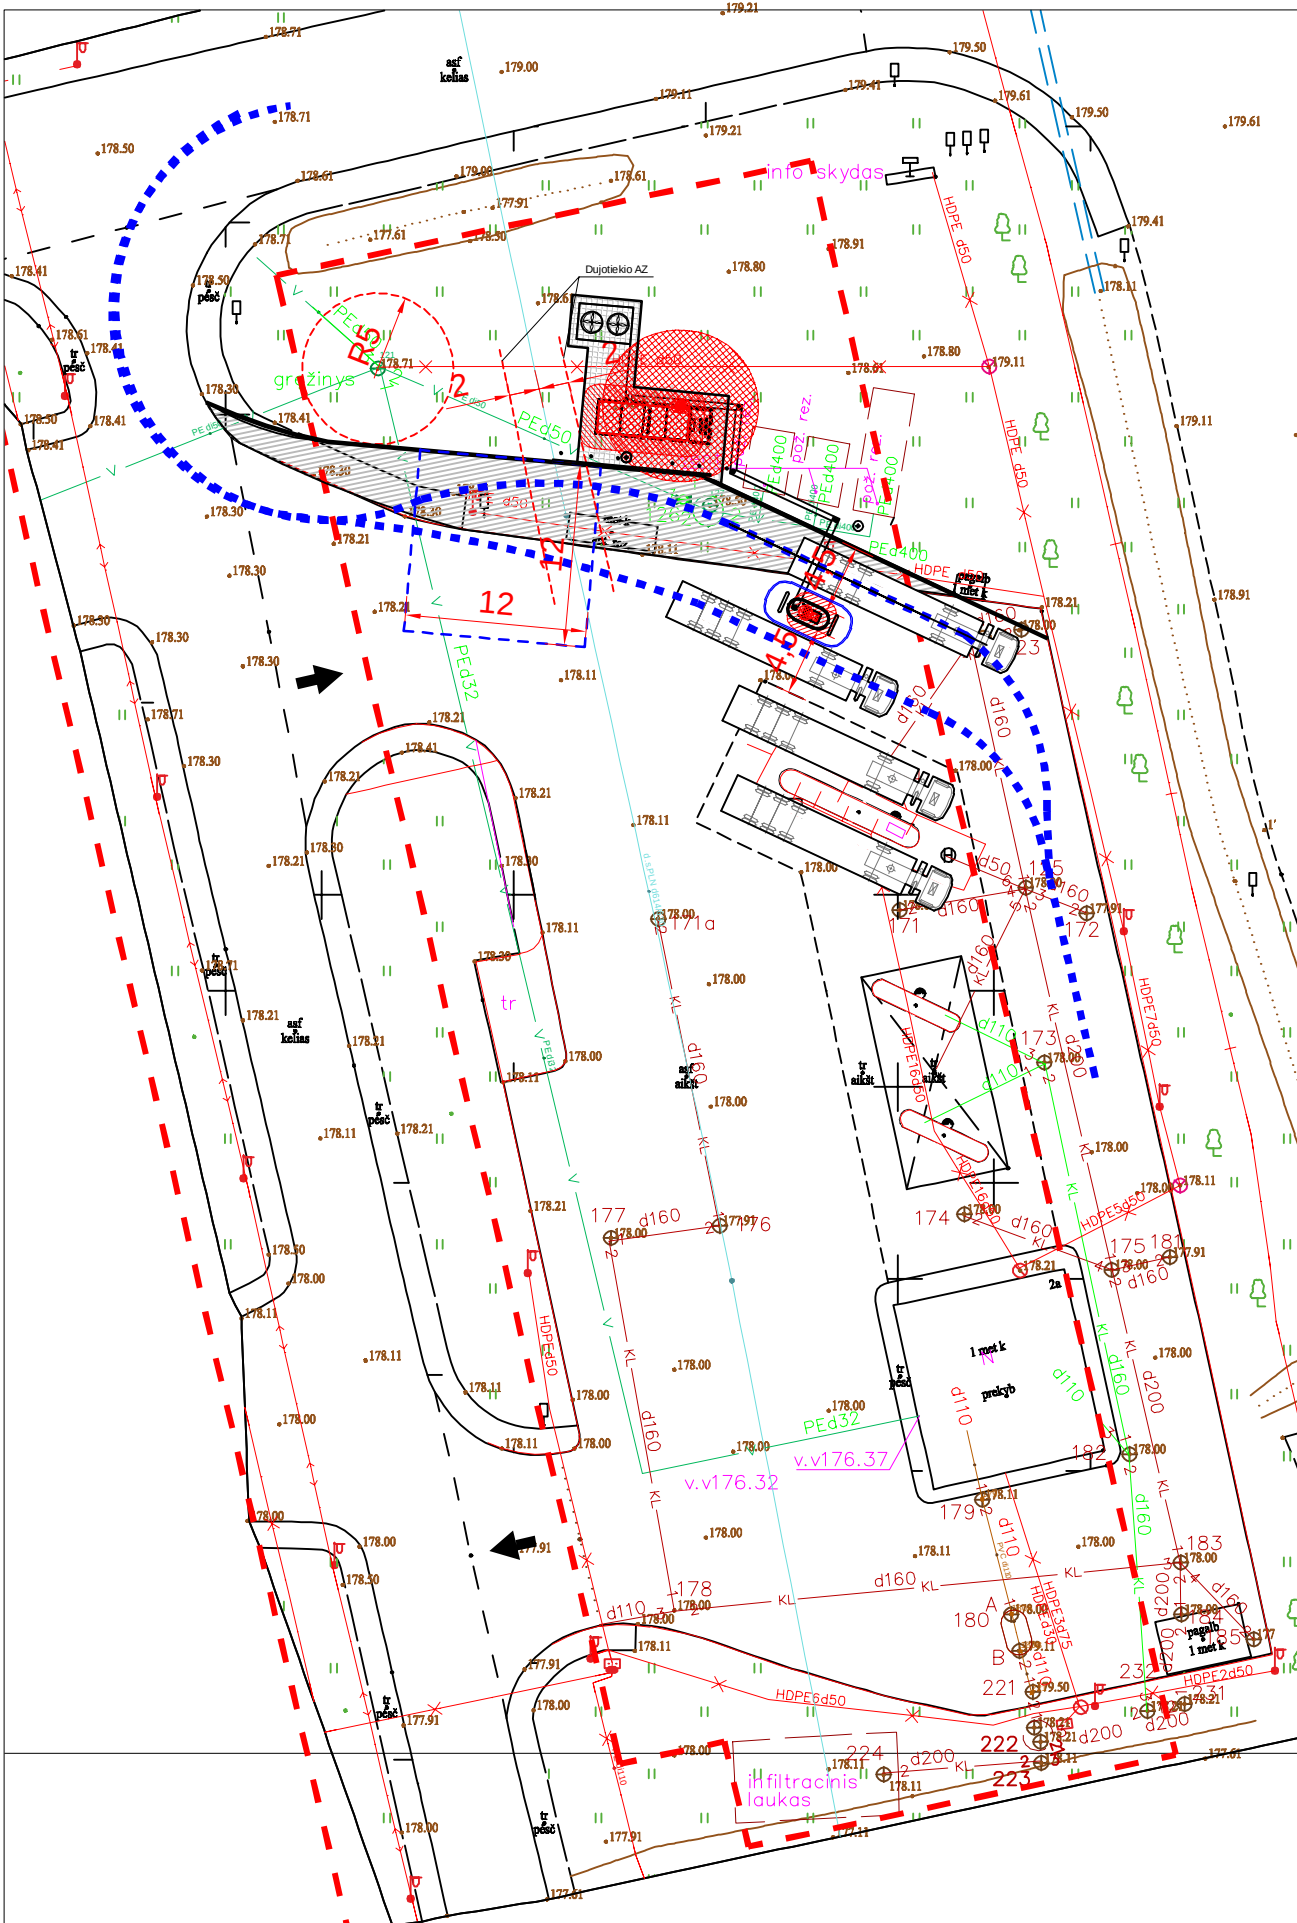

Sklypo planas M 1:500

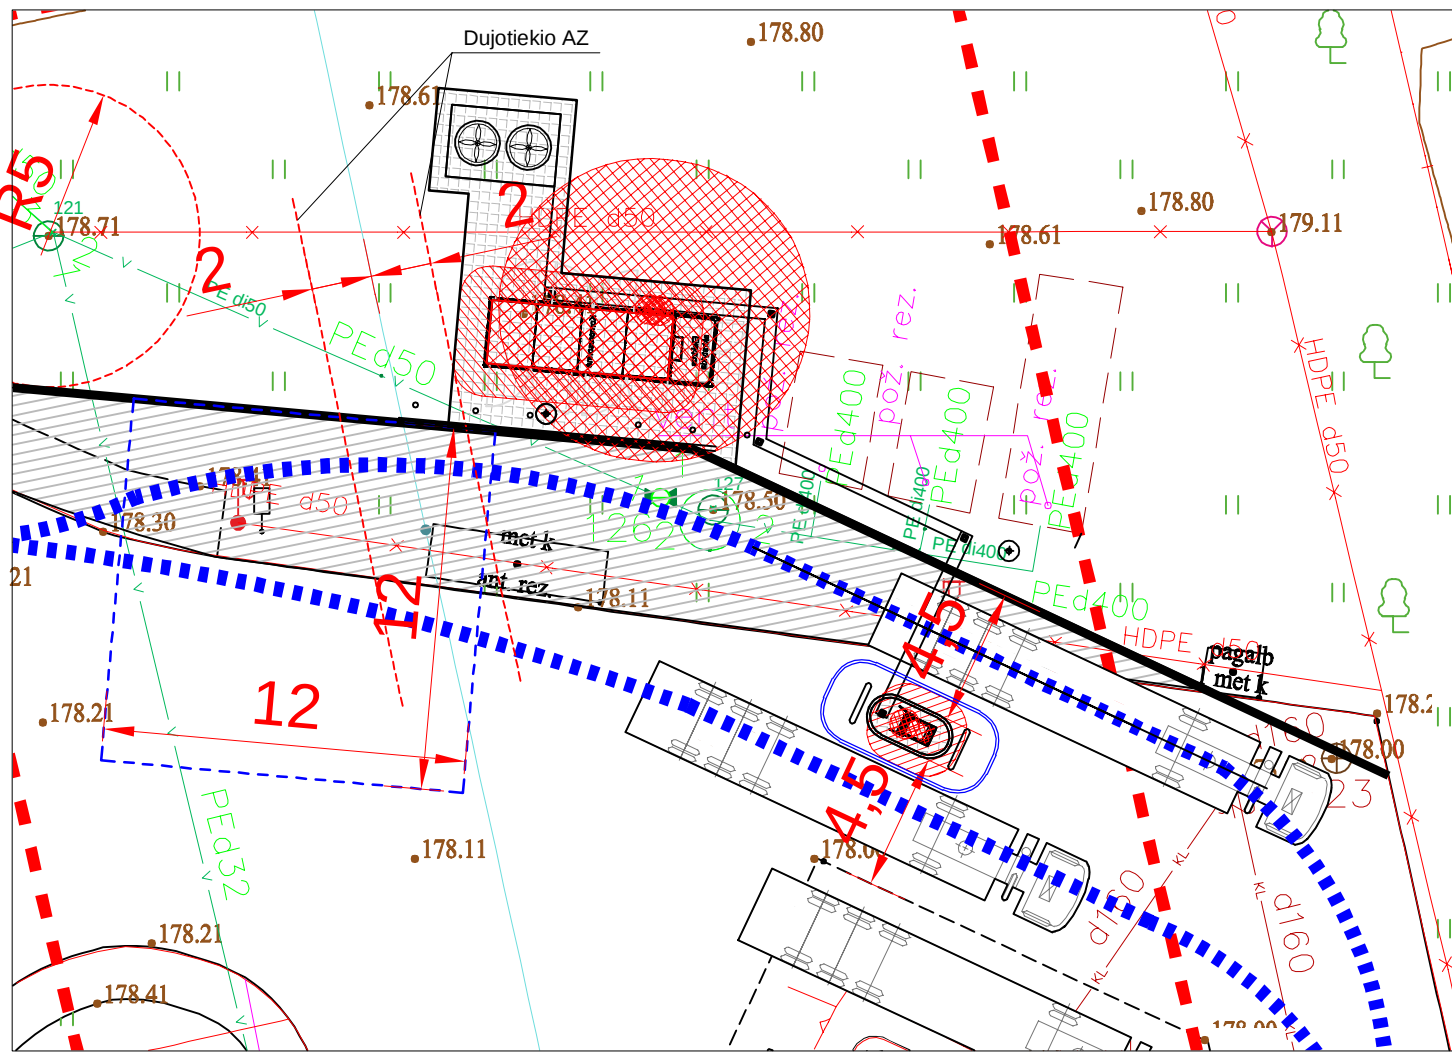

Sklypo plano ištrauka M 1:250

SUTARTINIS ŽYMĖJIMAS:


- Sklypo riba
- Pateikimas į/iš sklypą
- Automobilių manevravimas
- Projektuojama asfalto danga
- Projektuojama trinkelų danga

|                            |   |                                                   |       |   |  |
|----------------------------|---|---------------------------------------------------|-------|---|--|
|                            |   |                                                   |       |   |  |
| 0                          | 2024-01-03   | Projektiniai pasiūlymai                           |       |   |  |
| LAIDA                      | IŠLEIDIMO DATA   | LAIDOS STATUSAS. KEITIMO PRIEŽASTIS (JEI TAIKOMA) |       |   |  |
| KVAL.<br>PATV.<br>DOK. NR. | <div> Hidroterra<br/>aplinkosaugos technologijos</div> |                                                   |       | STATINIO PROJEKTO PAVADINIMAS                                                                                               |  |
|                            |   |                                                   |       | Kitos paskirties inžinerinio statinio su suslėgtų gamtinių dujų pildymo punktu B. Brazdžio g. 2, Vilnius statybos projektas |  |
|                            |   |                                                   |       | STATINIO NUMERIS IR PAVADINIMAS                                                                                             |  |
|                            | A1765 ARCH Valda Karoblienė   |                                                   |       | XX Visi statiniai   |  |
|                            |   |                                                   |       |   |  |
|                            |   |                                                   |       | DOKUMENTO PAVADINIMAS   |  |
|                            |   |                                                   |       | Sklypo planas M 1:500   |  |
|                            |   |                                                   |       |   |  |
| LT                         | STATYTOJAS IR (ARBA) UŽSAKOVAS<br><br>UAB „SPECTATOR NT“                                                                                    |                                                   |       | DOKUMENTO ŽYMUO   |  |
|                            |   |                                                   |       | HT 23_2101_PP-01-PP-01.B-01                                                                                                 |  |
|                            |   |                                                   | LAPAS | LAPŲ   |  |
|                            |   |                                                   | 1     | 1   |  |





TOPOGRAFINIS PLANAS M 1:500

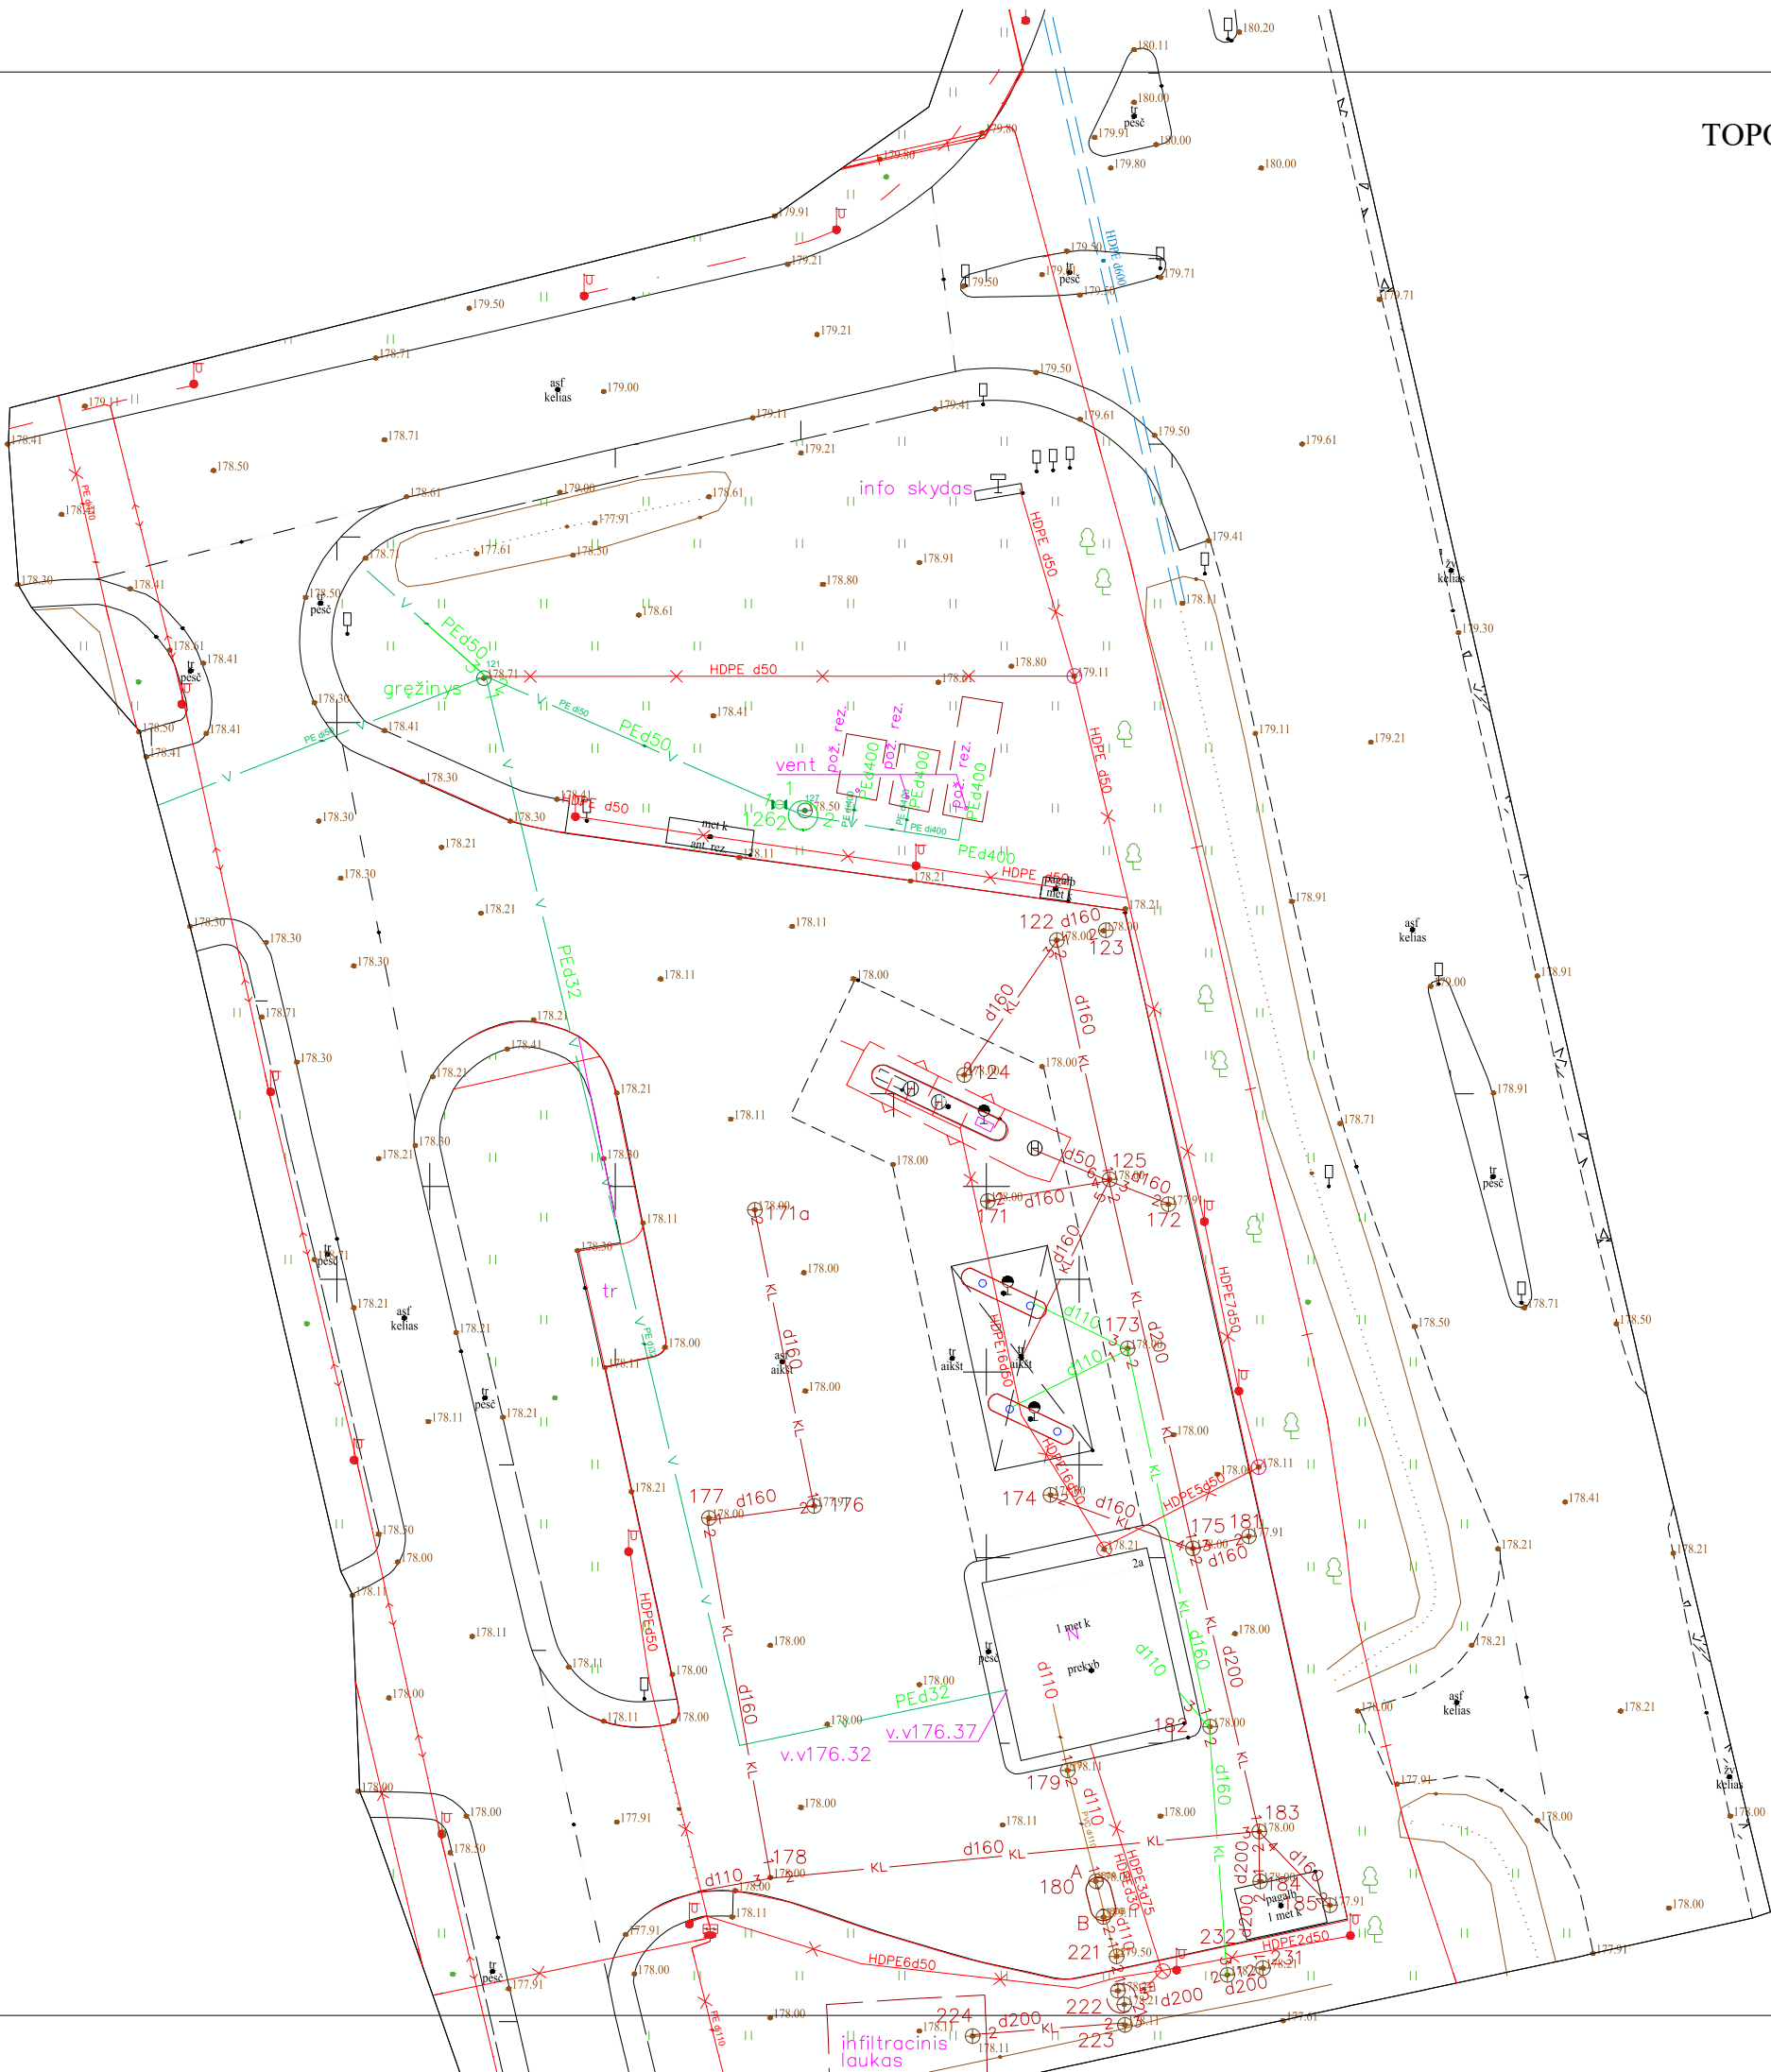

|                                            |                    |                                   |          |             |    |
|--------------------------------------------|--------------------|-----------------------------------|----------|-------------|----|
| Plano tipas: Topografinis planas           |                    |                                   |          |             |    |
| Objekto adresas: B. Brazdžio g. 2, Vilnius |                    |                                   |          |             |    |
| Aukščių sistema                            | Koordinatų sistema | Pagrindinis objektų tikslumas, cm |          |             |    |
| LAS07                                      | LKS-94             | Horizontalus:                     | 10       | Vertikalus: | 10 |
|                                            |                    |                                   |          |             |    |
| Kv. paž. Nr.                               | Vardas, pavardė    | Parašas                           | Data     |             |    |
|                                            |                    |                                   | 2023 11  |             |    |
| Užsakovas                                  |                    | Mastelis                          | Lapo Nr. | Lapų sk.    |    |
|                                            |                    | 1: 500                            | 1        | 1           |    |

Forma patvirtinta  
Vilniaus miesto savivaldybės  
administracijos direktoriaus  
2020 m. gegužės 14 d.  
įsakymu Nr. 30-1089/20



## VILNIAUS MIESTO SAVIVALDYBĖS ADMINISTRACIJA

PRITARIU  
Vyriausiasis miesto architektas

(parašas)  
202\_\_m.\_\_\_\_d.

### INŽINERINIO STATINIO PROJEKTINIŲ PASIŪLYMŲ RENGIMO UŽDUOTIS 20\_\_ m.\_\_\_\_d. Nr. A358

| Eil. nr.                                                                  | Pavadinimas   | Reikalavimai   |
|---------------------------------------------------------------------------|---|---|
| <b>I. Bendra informacija apie projektą</b>                                |   |   |
| 1.                                                                        | Projekto pavadinimas<br>(STR 1.04.04:2017<br>„Statinio projektavimas,<br>projekto ekspertizė“<br>papunktis 6.8.) | <i>Kitos paskirties inžinerinio statinio su suslėgtų gamtinių dujų pildymo punktu B.Brazdžionio g. 2, Vilnius statybos projektas</i>   |
| 2.                                                                        | Statytojas   | <i>UAB „Spectator NT“</i>   |
| 3.                                                                        | Užsakovas   | -   |
| 4.                                                                        | Projektuotojas                                                                                                   | <i>UAB „Hidroterra“, info@hidroterra.lt</i>   |
| 5.                                                                        | Pagrindinė statinio naudojimo paskirtis<br>(pagal STR 1.01.03:2017<br>„Statinių klasifikavimas“)                 | <i>Inžineriniai statiniai: kiti inžineriniai statiniai</i>   |
| 6.                                                                        | Projektinių pasiūlymų rengimo tikslas                                                                            | <i>Informuoti visuomenę apie statinio projektavimą. Numatomas statinio, nurodyto STR 1.04.04:2017 „Statinio projektavimas, projekto ekspertizė“ 4 priede, visuomenei svarbių statinių sąraše (nauja statyba), projektavimas. Projektuojamas suslėgtų gamtinių dujų pildymo punktas.</i> |
| 7.                                                                        | Statinio (-ių) ar statinių grupės kategorija<br>(pagal STR 1.01.03:2017<br>„Statinių klasifikavimas“)            | <i>- Ypatingasis statinys (statinio kategorija gali būti tikslinama techninio projekto rengimo stadijoje)</i>   |
| 8.                                                                        | Kita informacija (kultūros paveldo, saugomos teritorijos)                                                        | -   |
| 9.                                                                        | Esamos statinio konstrukcijos, jų funkcinė paskirtis.                                                            | -   |
| <b>II. Projektinių pasiūlymų apimtis ir statytojo pateikiami duomenys</b> |   |   |

|                                                                       |   |   |
|-----------------------------------------------------------------------|---|---|
| 10.                                                                   | Projektinių pasiūlymų apimtis   | <ul style="list-style-type: none"> <li>- aiškinamasis raštas;</li> <li>- žemės sklypo planas su preliminarium inžinerinių tinklų išdėstymu;</li> <li>- želdinių būklės vertinimas (vertinti esamų medžių būklę 5 (penkių) metrų atstumu nuo projektuojamų elementų, pjūviuose rodyti visus esamus ir projektuojamus elementus).</li> <li>- Kita, pagal STR 1.04.04:2017 „Statinio projektavimas, projekto ekspertizė“ reikalavimus</li> </ul>   |
| 11.                                                                   | Pateikiami dokumentai, nurodomi projektinių pasiūlymų rengimo dokumentams taikomi teisės aktai.                                                                                       | <p>Pasiūlymus rengti vadovaujantis Statybos įstatymu, statybos techniniais reglamentais, teritorijų planavimo dokumentais, kitais teisės aktais, reglamentuojančiais statinio saugos ir paskirties reikalavimus, higienos normomis;</p> <ul style="list-style-type: none"> <li>- Patvirtintais specialiaisiais planais;</li> <li>- „Želdinių apsaugos, vykdančios statybos darbus, taisyklės“, patvirtintos LR aplinkos ministro 2010-03-15 įsakymu Nr. D1-193;</li> <li>- Vadovautis Vilniaus miesto savivaldybės tarybos sprendimu Nr. 1-27 „Dėl želdinių paskelbimo saugotinais ir atkuriamosios vertės įkainių saugotinais paskelbtiems želdiniams nustatymo“</li> </ul> <p><a href="https://maps.vilnius.lt/zaliasis_vilnius#layers">https://maps.vilnius.lt/zaliasis_vilnius#layers</a></p> <ul style="list-style-type: none"> <li>- Grafinis/informacinis medžių žymėjimas plane ir medžių inventurizacijos lentelės sudėtis <a href="https://maps.vilnius.lt/zaliasis_vilnius#layers">Vilniaus miesto savivaldybė - Želdynai (vilnius.lt)</a></li> </ul> |
| <b>III. Reikalavimai projektiniams pasiūlymams</b>                    |   |   |
| 12                                                                    | Esminiai funkciniai (paskirties) reikalavimai statiniui   | - Inžinerinius tinklus projektuoti vadovaujantis inžinerinių tinklų savininkų/valdytojų išduotomis prisijungimo sąlygomis..   |
| 13                                                                    | Reikalavimai architektūros (estetinius aplinkai, kraštovaizdžiui   | <ul style="list-style-type: none"> <li>- Susisiekties sistemos dizaino detalės, elementų pločiai, skerspjūviai turi išlaikyti vieningus funkciškai pagrindžiamus parametrus.</li> <li>- Sprendiniai turi atitikti universalaus dizaino principus</li> <li>- Užtikrinti žaliosios infrastruktūros formavimą urbanizuotose ir neurbanizuojamose teritorijose.</li> </ul>   |
| 14                                                                    | Nurodymai sprendinių derinimui, jų pritarimui   | Derinimus atlikti vadovaujantis inžinerinių tinklų savininkų/valdytojų išduotomis prisijungimo sąlygomis, kiti derinimai pagal teisės aktus   |
| 15                                                                    | Nurodymai projektinių pasiūlymų vaizdinės informacijos parengimui   |   |
| 16                                                                    | Reikalavimai projekto rengimo dokumentų kalbai (-oms).   | Lietuvių kalba   |
| 17                                                                    | Reikalavimai projekto rengimo dokumentų įforminimui, sudėčiai ir pan.   | - dokumentai pateikiami vadovaujantis Lietuvos Respublikos aplinkos ministro įsakymo „Dėl Lietuvos Respublikos aplinkos ministro 2016 m. gruodžio 12 d. įsakymo Nr. D1-878   |
| <b>IV. Projektuotojo autorinės teisės ir galimi projekto keitimai</b> |   |   |
| 18                                                                    | Projektuotojas turi jo parengtų projektinių pasiūlymų autorinės teisės. Statytojas be projektuotojo sutikimo projekto kopijas gali naudoti tik tam tikslui, kuriam skirtas Projektas. |   |

| DETALŪS METADUOMENYS                                                                                 |   |
|---|---|
| Dokumento sudarytojas (-ai)                                                                          | Vilniaus miesto savivaldybė 188710061, Konstitucijos pr. 3, LT-09601, Vilnius   |
| Dokumento pavadinimas (antraštė)                                                                     | INŽINERINIO STATINIO PROJEKTINIŲ PASIŪLYMŲ RENGIMO UŽDUOTIS<br>Kitos paskirties inžinerinio statinio su suslėgtų gamtinių dujų pildymo punktu B.Brazdžio g. 2, Vilnius statybos projektas   |
| Dokumento registracijos data ir numeris                                                              | 2024-01-02 Nr. A358-2/24(2.9.4.5E-ARC)   |
| Dokumento gavimo data ir dokumento gavimo registracijos numeris                                      | –   |
| Dokumento specifikacijos identifikavimo žymuo                                                        | ADOC-V1.0   |
| Parašo paskirtis                                                                                     | Pasirašymas   |
| Parašą sukūrusio asmens vardas, pavardė ir pareigos                                                  | Laura Kairienė, Vyriausiojo architekto biuro vyriausioji miesto architektė (vyriausioji patarėja), Vyriausiojo architekto biuras   |
| Sertifikatas išduotas                                                                                | –   |
| Parašo sukūrimo data ir laikas                                                                       | 2023-12-29 16:05:05 (GMT+02:00)   |
| Parašo formatas                                                                                      | XAdES-X-L   |
| Laiko žymoje nurodytas laikas                                                                        | 2023-12-29 16:05:17 (GMT+02:00)   |
| Informacija apie sertifikavimo paslaugų teikėją                                                      | EID-SK 2016, AS Sertifitseerimiskeskus EE   |
| Sertifikato galiojimo laikas                                                                         | 2021-12-13 20:25:27 – 2026-12-12 23:59:59   |
| Informacija apie būdus, naudotus metaduomenų vientisumui užtikrinti                                  | "Registravimas" paskirties metaduomenų vientisumas užtikrintas naudojant "RCSC IssuingCA, VI Registru centras - i.k. 124110246 LT" išduotą sertifikatą "Dokumentų valdymo sistema Avilys, Vilniaus miesto savivaldybės administracija, į.k. 188710061 LT", sertifikatas galioja nuo 2021-12-20 09:38:49 iki 2024-12-19 09:38:49 |
| Pagrindinio dokumento priedų skaičius                                                                | –   |
| Pagrindinio dokumento pridedamų dokumentų skaičius                                                   | –   |
| Priedamo dokumento sudarytojas (-ai)                                                                 | –   |
| Priedamo dokumento pavadinimas (antraštė)                                                            | –   |
| Priedamo dokumento registracijos data ir numeris                                                     | –   |
| Programinės įrangos, kuria naudojantis sudarytas elektroninis dokumentas, pavadinimas                | Dokumentų valdymo sistema „Avilys“, versija 3.5.72   |
| Informacija apie elektroninio dokumento ir elektroninio (-ių) parašo (-ų) tikrinimą (tikrinimo data) | Atitinka specifikacijos keliamus reikalavimus.<br>Visi dokumente esantys elektroniniai parašai galioja (2024-01-02 10:31:15)   |
| Paieškos nuoroda                                                                                     | –   |
| Papildomi metaduomenys                                                                               | Nuorašą suformavo 2024-01-02 10:31:15 Dokumentų valdymo sistema „Avilys“   |