






Ištrauka iš Vilniaus miesto savivaldybės teritorijos bendrojo plano pagrindinio brėžinio iki 2030

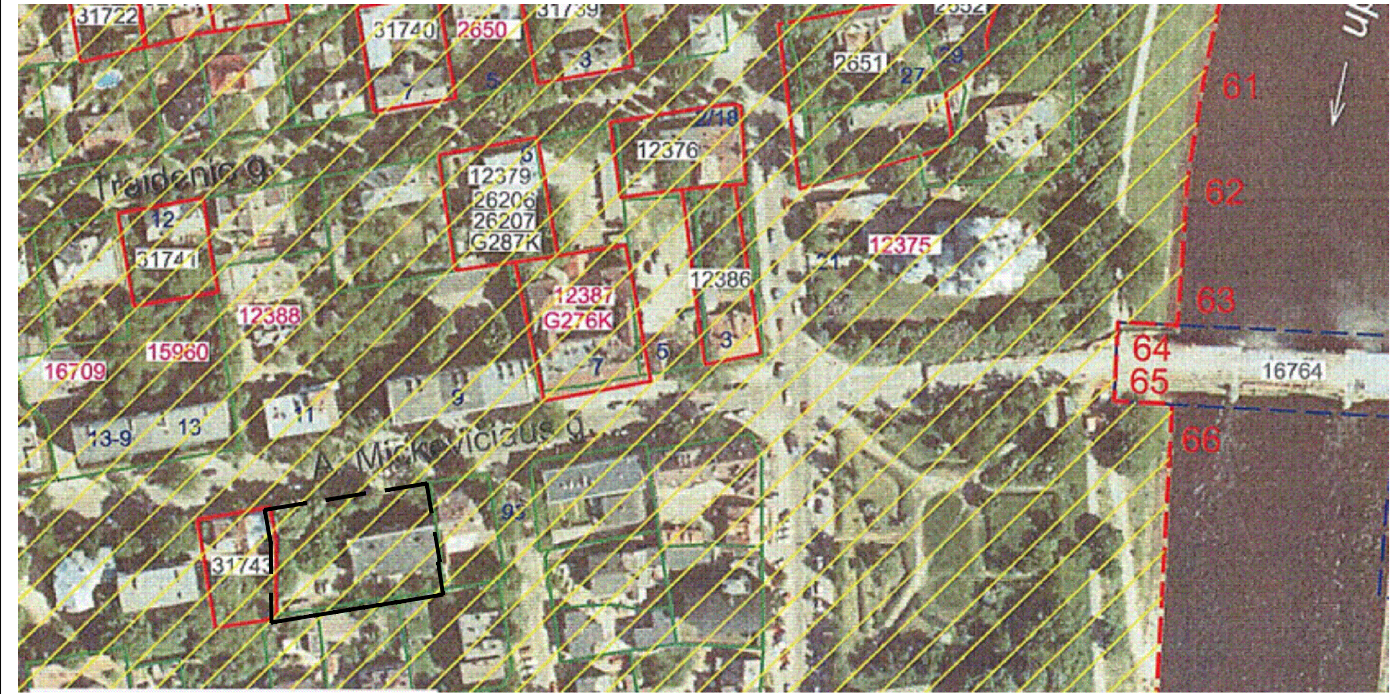

Ištrauka iš Vilniaus miesto istorinės dalies, vad. Žvėrynu, apibrėžtų teritorijos ribų plano

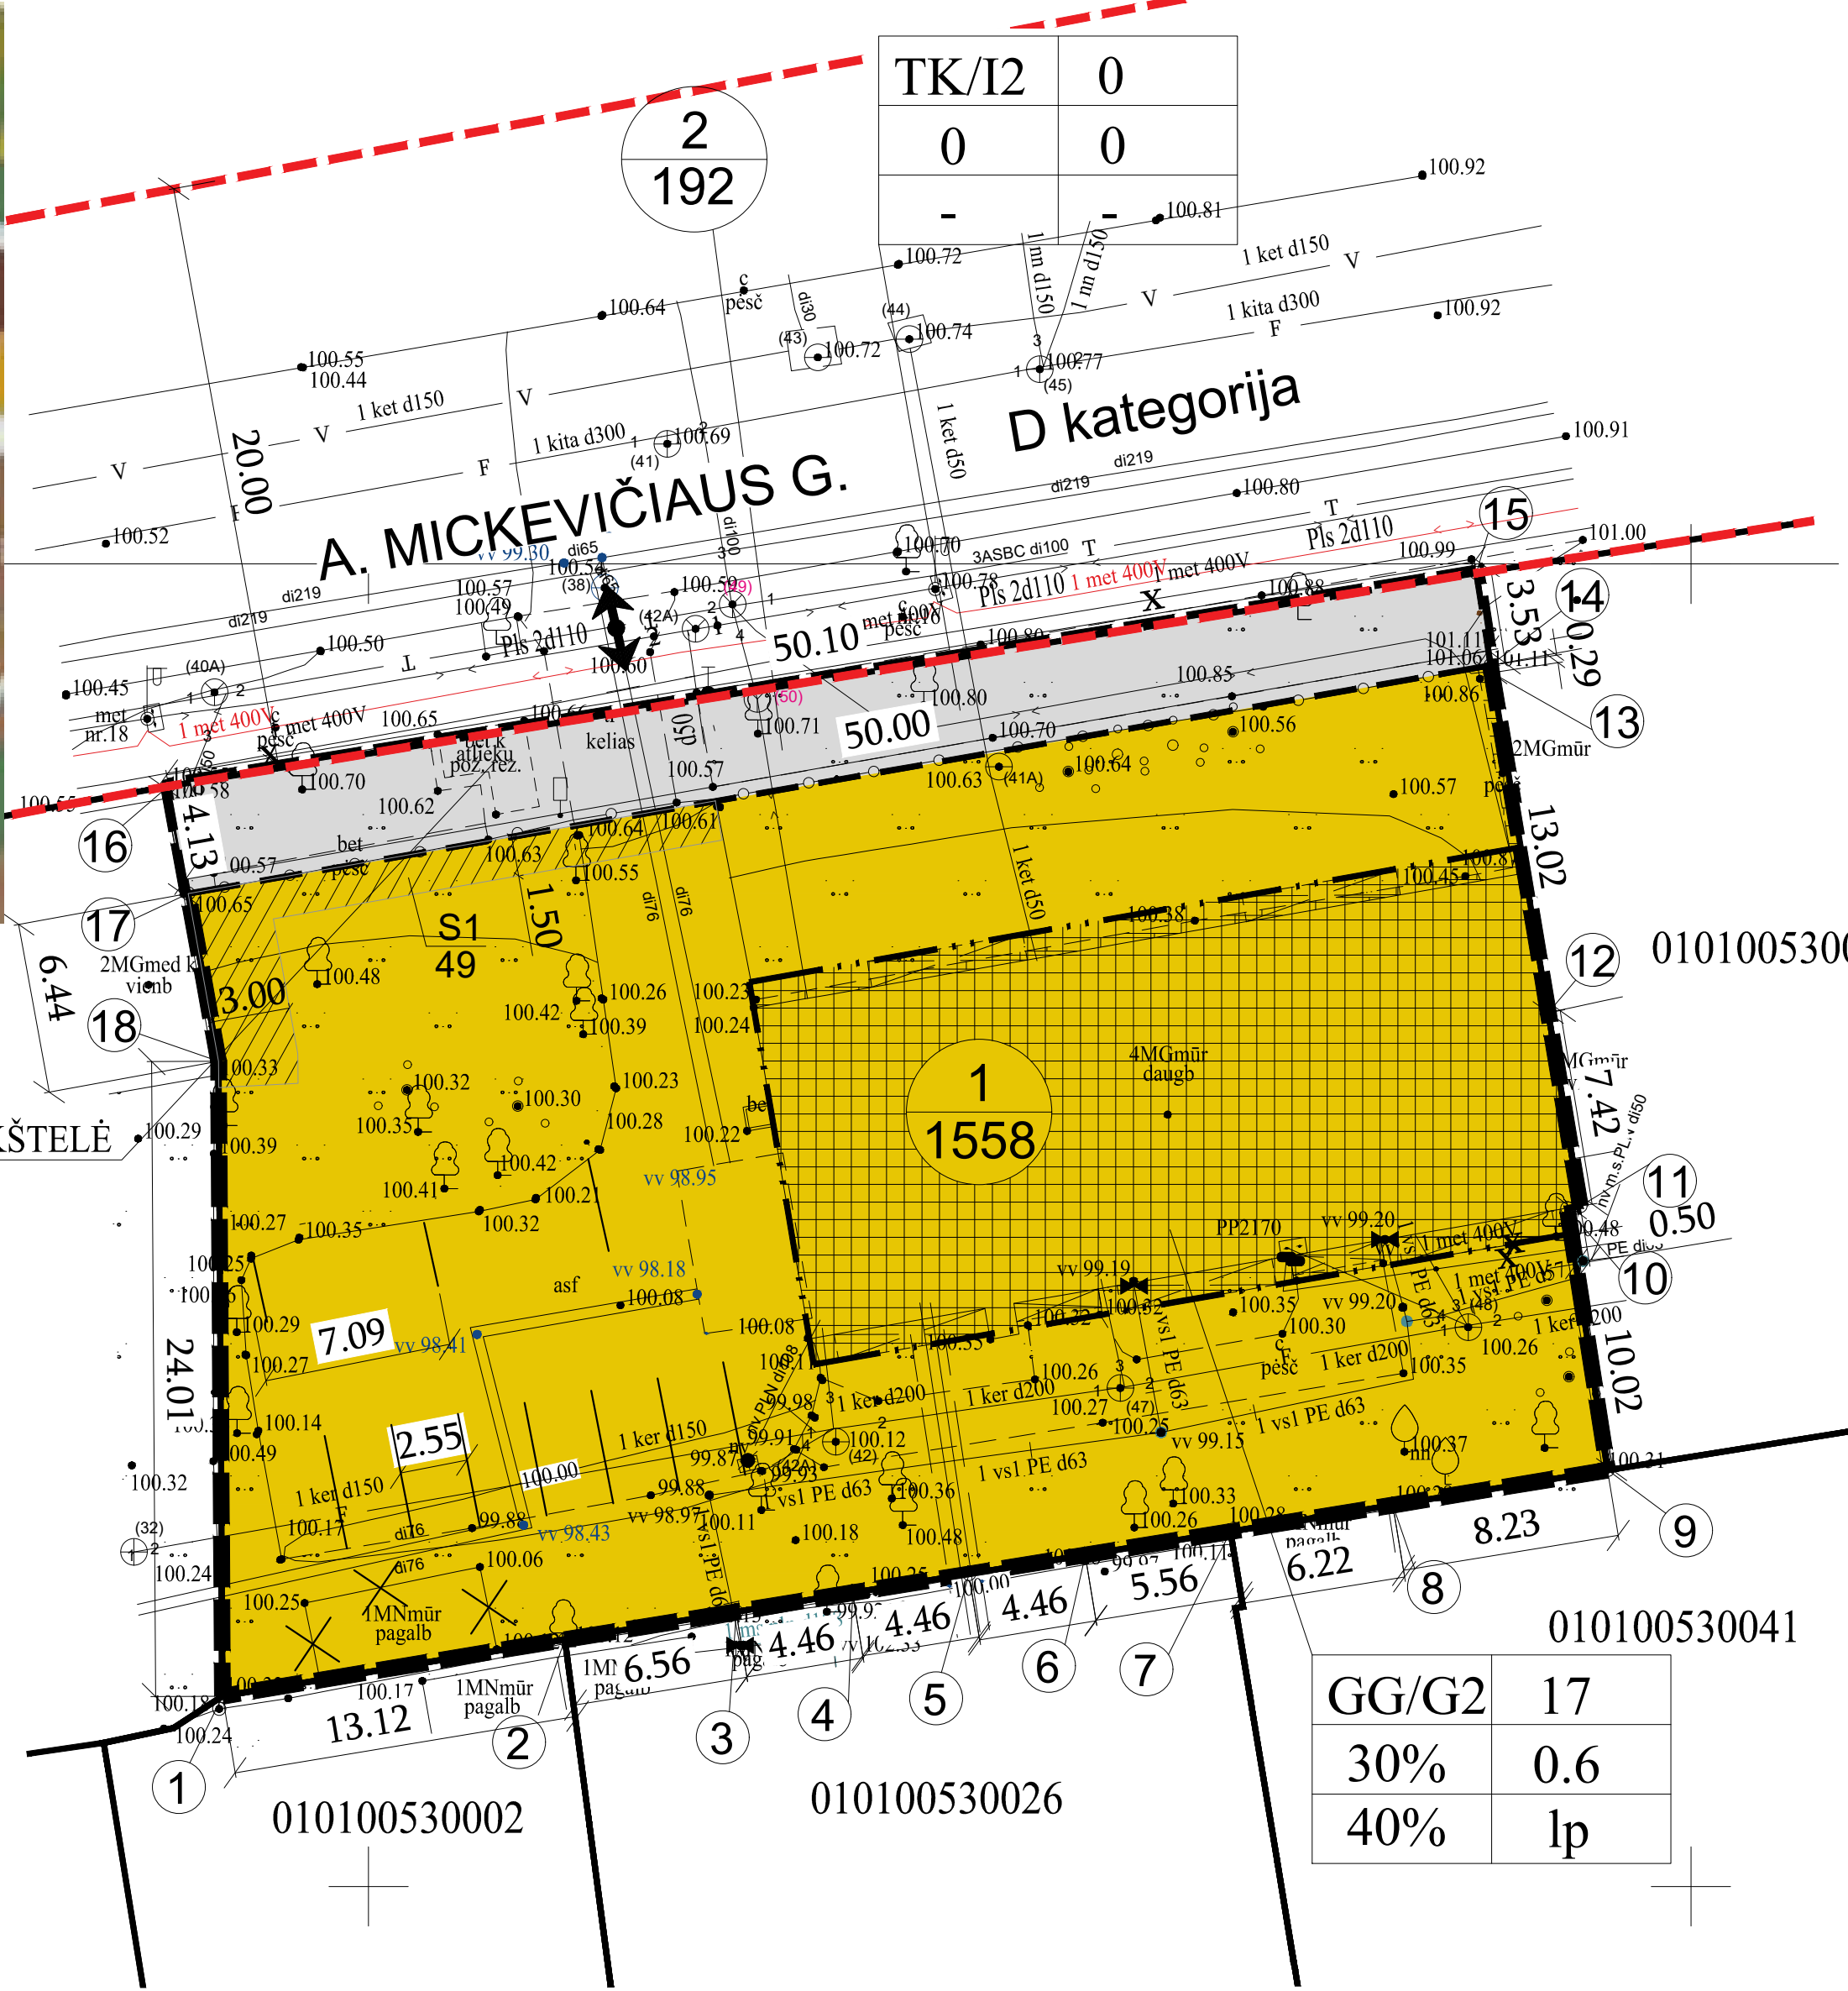

SUTARTINIAI ŽYMĖJIMAI	
	DETALIOJO PLANO GALIOJIMO RIBA
	SKLYPŲ RIBOS
	KITŲ SKLYPŲ RIBOS
	UŽSTATYMO RIBA
	STATYBOS ZONA
	ĮVAŽIAVIMAS-ĮŠVAŽIAVIMAS IŠ SKLYPO
	GATVIŲ RAUDONOSIOS LINIJOS
	ŽEMĖS NAUDOJIMO BŪDAI:
	DAUGIABUČIŲ GYVENAMŲJŲ PASTATŲ IR BENDRABUČIŲ TERITORIJOS (G2)
	SUSISIEKIMO IR INŽINERINIŲ TINKLŲ KORIDORIŲ TERITORIJOS (I2)
	GRIAUNAMAS NEREGISTRUOTAS STATINYS

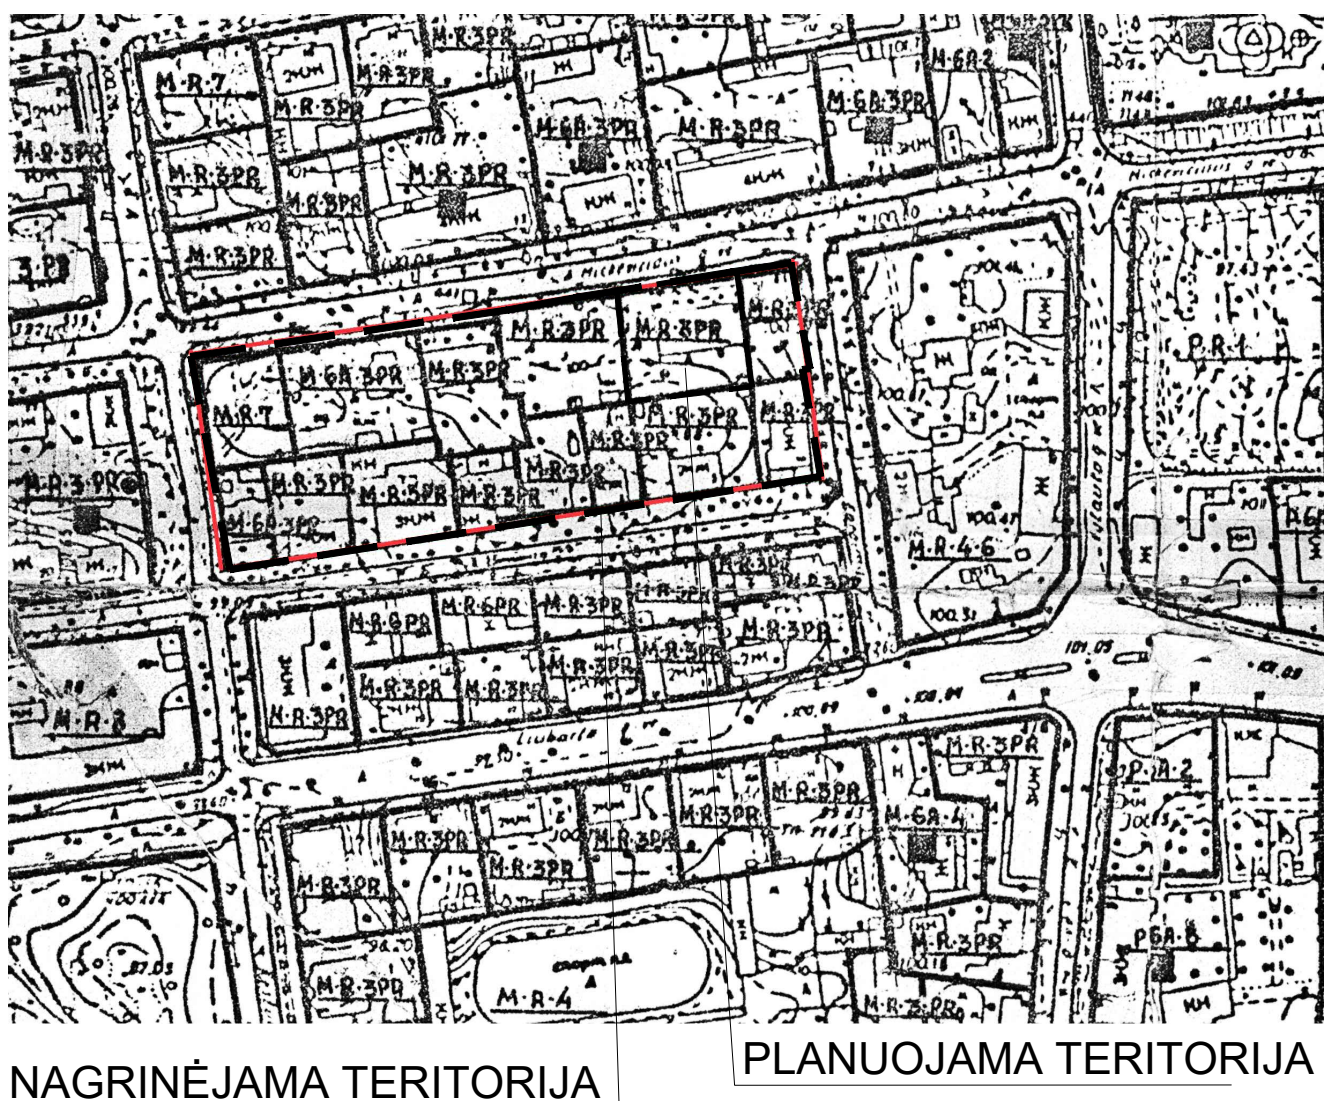

NAGRINĖJAMA TERITORIJA PLANUOJAMA TERITORIJA



NAGRINĖJAMA TERITORIJA PLANUOJAMA TERITORIJA

TERITORIJOS NAUDOJIMO REGLAMENTŲ APRAŠAMOJI LENTELĖ													
Privalomieji teritorijos naudojimo reglamentai										Papildomi teritorijos naudojimo reglamentai			
Sklypo (jo dalies) Nr.	Sklypo (jo dalies) plotas, m ²	teritorijos naudojimo tipas	žemės naudojimo paskirtis	žemės naudojimo būdai	leistinas pastatų aukštis nuo žemės paviršiaus, m		užstatymo tankis, %	užstatymo intensyvumas ar užstatymo tūrio tankis	užstatymo tipas	galimi žemės sklypų dydžiai		priklausomųjų želdynų ir želdinių teritorijų dalys, %	servitutai
						altitudė, m				mažiausi, m ²	didžiausi, m ²		
1	1558	GG	KT	G2	17	117.80	30%	0.6	lp	-	-	40%	S1
S1	49												202
2	192	TK	KT	I2	-	-	-	-	-	-	-	-	-

taško Nr.	Sklypo (jo dalies) kampų koordinatės	
	X	Y
1	6062207.20	580844.47
2	6062209.34	580857.42
3	6062210.39	580863.90
4	6062211.11	580868.30
5	6062211.82	580872.70
6	6062212.54	580877.10
7	6062213.42	580882.59
8	6062214.42	580888.73
9	6062215.74	580896.85
10	6062225.64	580895.33
11	6062225.72	580895.82
12	6062233.04	580894.61
13	6062245.89	580892.47
14	6062246.17	580892.42
15	6062249.66	580891.89
16	6062241.60	580842.43
17	6062237.54	580843.17
18	6062231.20	580844.33

PASTABOS:

- Pagrindinį brėžinį skaityti su sprendinių konkretizavimo aiškinamuoju raštu.
- Detalioju planu nustatomas teritorijos naudojimo tipas, naudojimo būdas ir pagrindiniai reglamentai, vadovaujantis galiojančiais teisės aktais (LR Teritorijų planavimo įstatymu, Teritorijų planavimo erdvinių duomenų specifikacijas ir kt.).
- Automobilių parkavimas - antžeminis.

Topografinių ir inžinerinės infrastruktūros objektų erdvinių duomenų ir kitos informacijos gavimas
Paslauga įvykdyta
Prašymo numeris: TIIIS2-20220403-017173
Prašymo data: 2022-04-03 16:28

Atestato Nr.	NUOLATINIO LIETUVOS GYVENTOJŲ INDIVIDUALIOS VEIKLOS VYKDYMO PAŽYMA NR. 448210			ŽVĖRYNO RAJONO DETALIOJO PLANO SPRENDINIŲ KOREGAVIMAS SKLYPE A. MICKEVIČIAUS G. 8 INICIJAVIMO SUTARTIES PAGRINDU		
A1993	P.V.	R. G.			PAGRINDINIS BRĖŽINYS	LAIDA
A1993	ARCH.	R. G.			M 1:500	
ETAPAS	ORGANIZATORIUS:				LAPAS	LAPŲ
rengimo	Vilniaus miesto savivaldybės administracijos direktorius				1	1