






0	2022-01-14		
LAIDA	IŠLEIDIMO DATA		LAIDOS STATUSAS IR IŠLEIDIMO PRIEŽASTIS
KVAL. DOK. NR.			DAUGIABUČIAI GYVENAMIEJI NAMAI. VANDENTIEKIO G. 62, VILNIUS. STATYBOS PROJEKTAS
A 1342	ARCH	V. SILEVIČIUS	DOKUMENTO PAVADINIMAS Vizualizacijos
A 1867	ARCH	A. KONDRATAS	
KALBA	STATYTOJAS		DOKUMENTO ŽYMUO
LT	M. JEVSTAFJEVOS FIRMA "SERMIJA"		MASTELIS/FORMATAS M /A3
	LAIDA	LAPAS	LAPŲ
	0	14	30




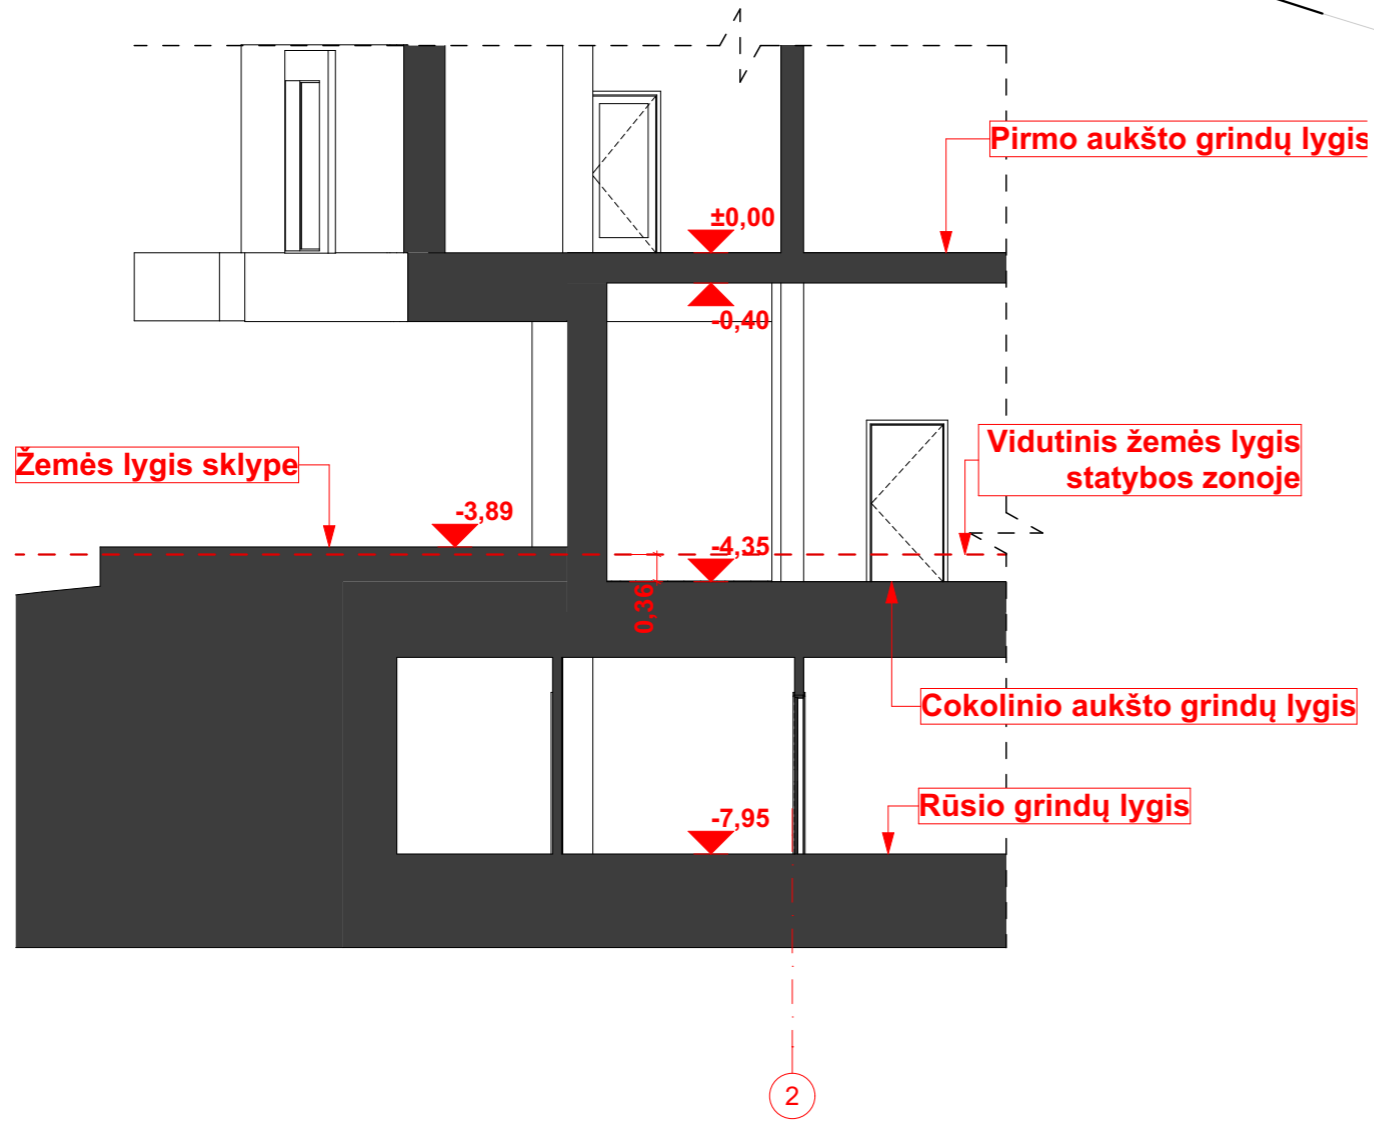
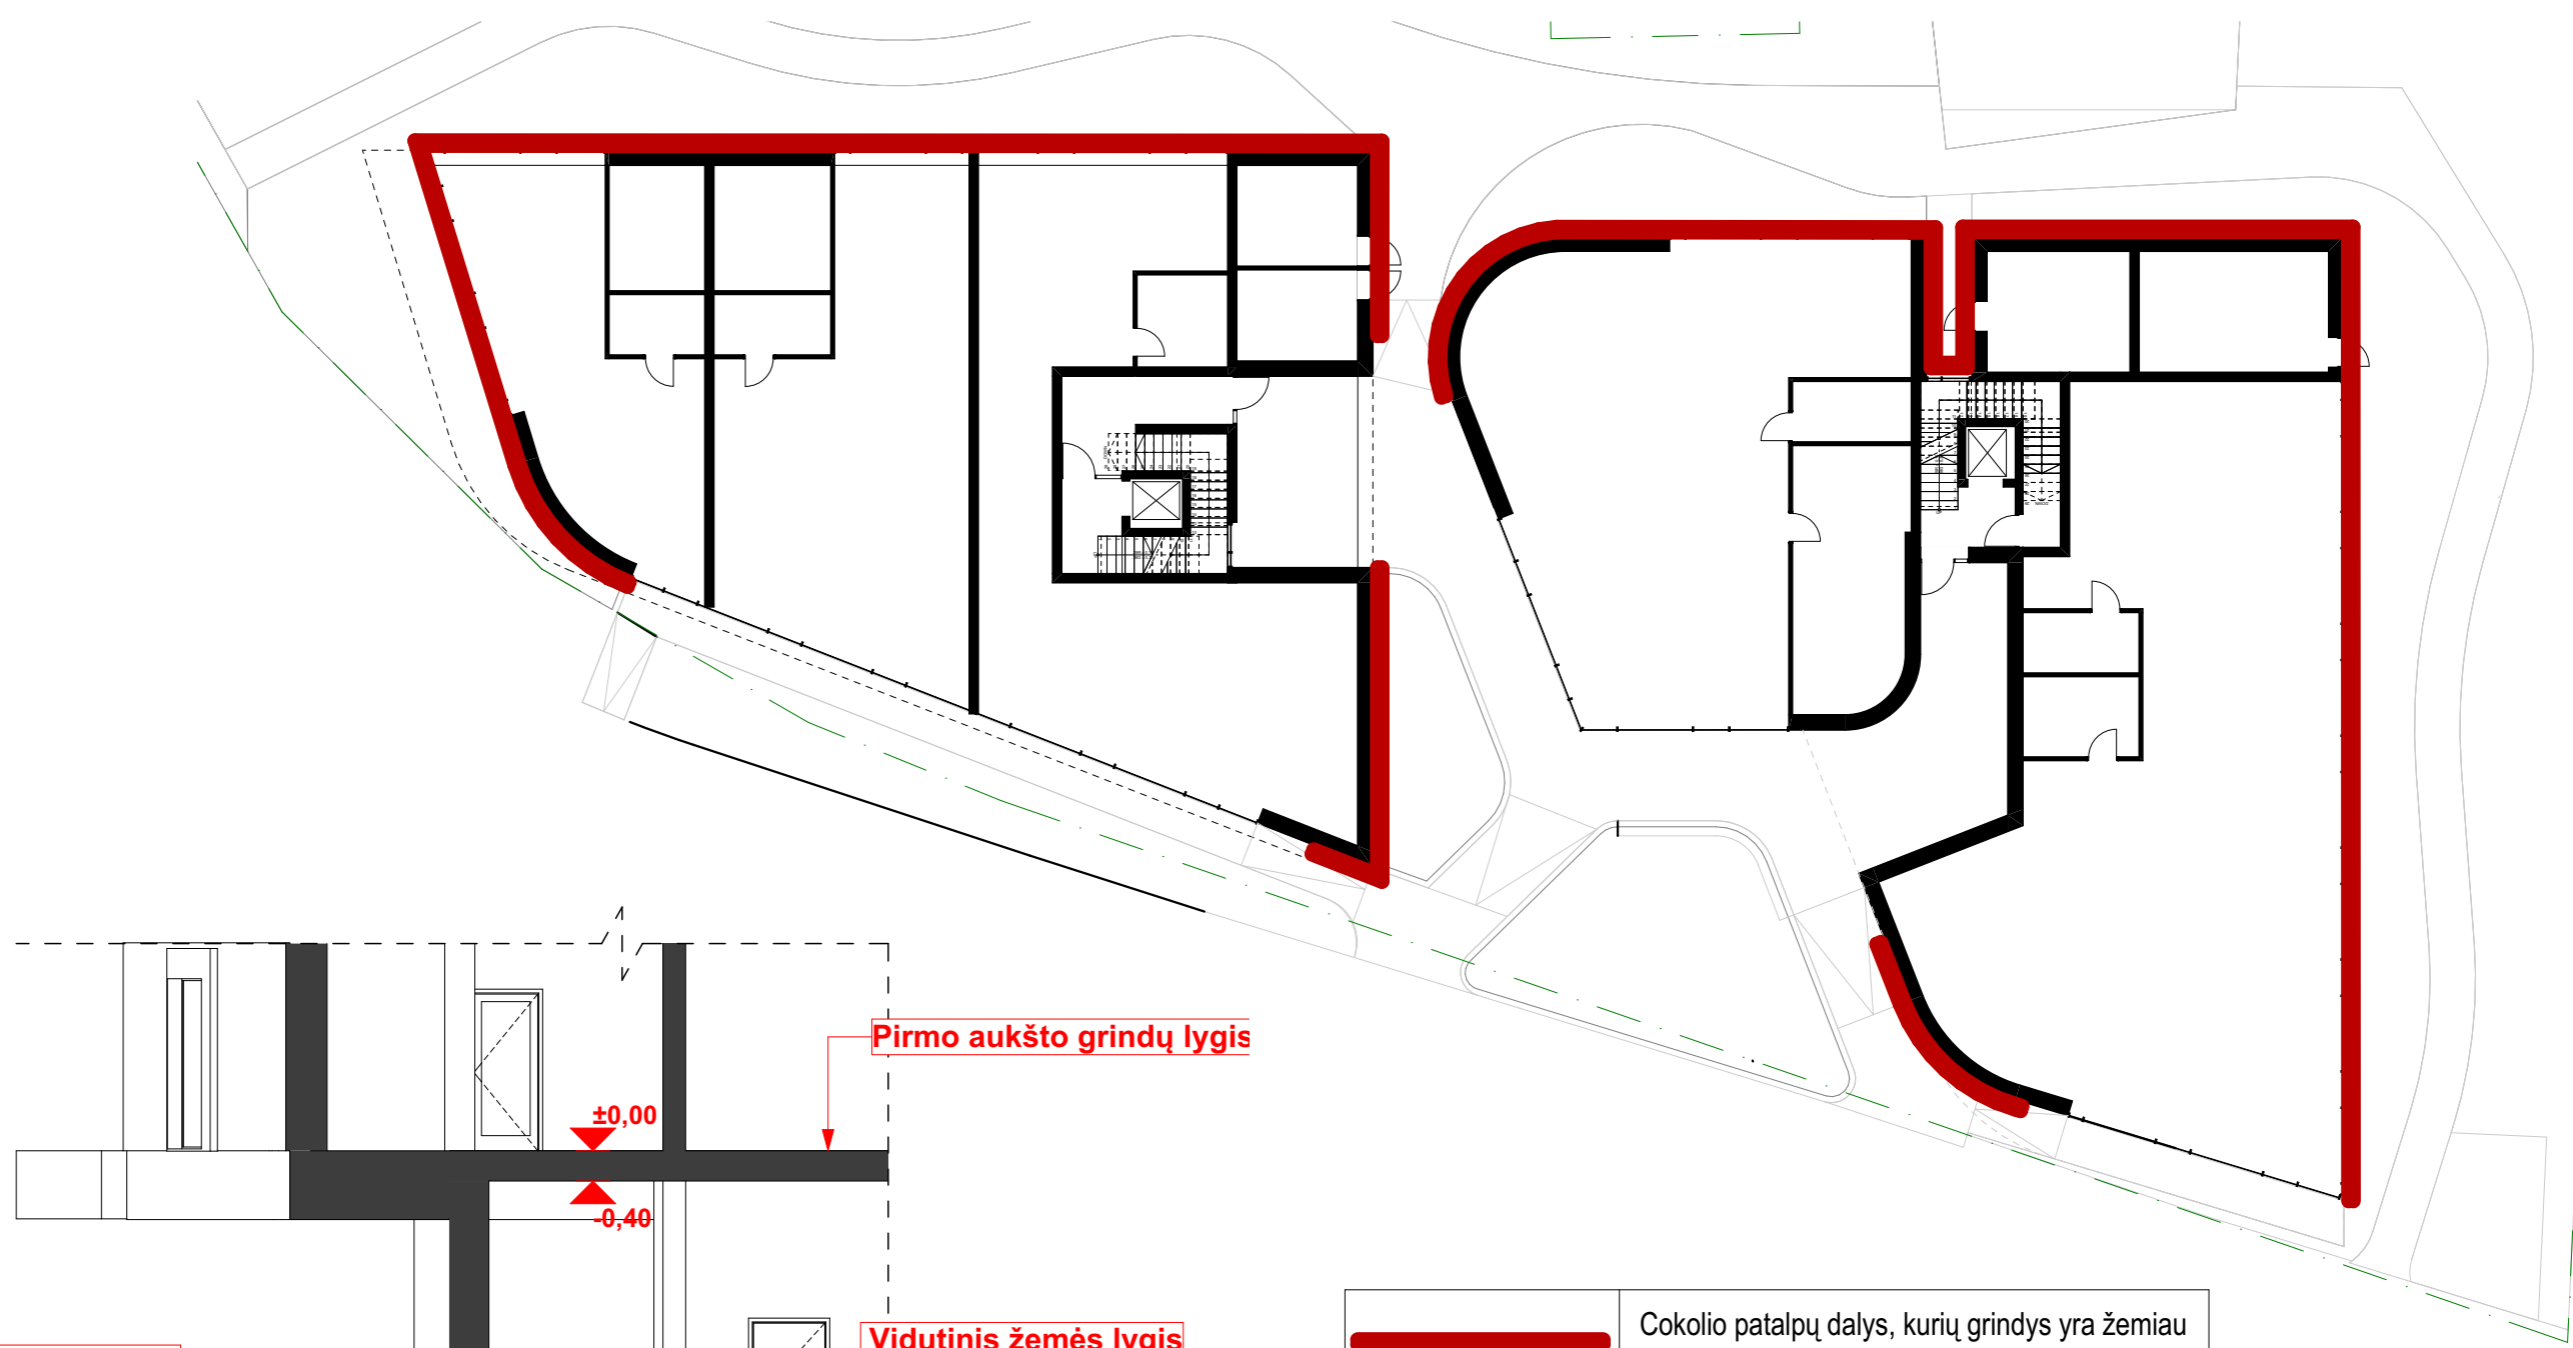
0	2022-01-14			
LAIDA	IŠLEIDIMO DATA		LAIDOS STATUSAS IR IŠLEIDIMO PRIEŽASTIS	
KVAL. DOK. NR.			DAUGIABUČIAI GYVENAMIEJI NAMAI. VANDENTIEKIO G. 62, VILNIUS. STATYBOS PROJEKTAS	
A 1342	ARCH	V. SILEVIČIUS	DOKUMENTO PAVADINIMAS Vizualizacijos	
A 1867	ARCH	A. KONDRATAS		
KALBA	STATYTOJAS		DOKUMENTO ŽYMUO	
LT	M. JEVSTAFJEVOS FIRMA "SERMIJA"		MASTELIS/FORMATAS M /A3	
	LAIDA	LAPAS	LAPŲ	
	0	15	30	





0	2022-01-14				
LAIDA	IŠLEIDIMO DATA		LAIDOS STATUSAS IR IŠLEIDIMO PRIEŽASTIS		
KVAL. DOK. NR.			DAUGIABUČIAI GYVENAMIEJI NAMAI. VANDENTIEKIO G. 62, VILNIUS. STATYBOS PROJEKTAS		
A 1342	ARCH	V. SILEVIČIUS	DOKUMENTO PAVADINIMAS Vizualizacijos		
A 1867	ARCH	A. KONDRATAS			
KALBA	STATYTOJAS		DOKUMENTO ŽYMUO		MASTELIS/FORMATAS
LT	M. JEVSTAFJEVOS FIRMA "SERMIJA"				M /A3
	LAIDA	LAPAS	LAPŲ		
	0	16	30		






0	2022-01-14		
LAIDA	IŠLEIDIMO DATA		LAIDOS STATUSAS IR IŠLEIDIMO PRIEŽASTIS
KVAL. DOK. NR.			DAUGIABUČIAI GYVENAMIEJI NAMAI. VANDENTIEKIO G. 62, VILNIUS. STATYBOS PROJEKTAS
A 1342	ARCH	V. SILEVIČIUS	DOKUMENTO PAVADINIMAS Vizualizacijos
A 1867	ARCH	A. KONDRATAS	
KALBA	STATYTOJAS		DOKUMENTO ŽYMUO
LT	M. JEVSTAFJEVOS FIRMA "SERMIJA"		MASTELIS/FORMATAS M /A3
	LAIDA	LAPAS	LAPŲ
	0	17	30



 Cokolio patalpų dalys, kurių grindys yra žemiau projektinio žemės paviršiaus.

0	2022-01-14			
LAIDA	IŠLEIDIMO DATA	LAIDOS STATUSAS IR IŠLEIDIMO PRIEŽASTIS		
KVAL. DOK. NR.			DAUGIABUČIAI GYVENAMIEJI PASTATAI. VANDENTIEKIO G. 62, VILNIUS. STATYBOS PROJEKTAS	
A 1342	ARCH	V. SILEVIČIUS	Schema. Cokolio grindų aukštis	
A 1867	ARCH	A. KONDRATAS		
KALBA	STATYTOJAS	DOKUMENTO ŽYMUO	MASTELIS/FORMATAS	
LT	M. JEVSZTAJJEVOS FIRMA "SERMIJA"	AM/PP/21-01-SA-B.11	M 1:3000/A3	
		LAIDA	LAPAS	LAPŲ
		0	1	1

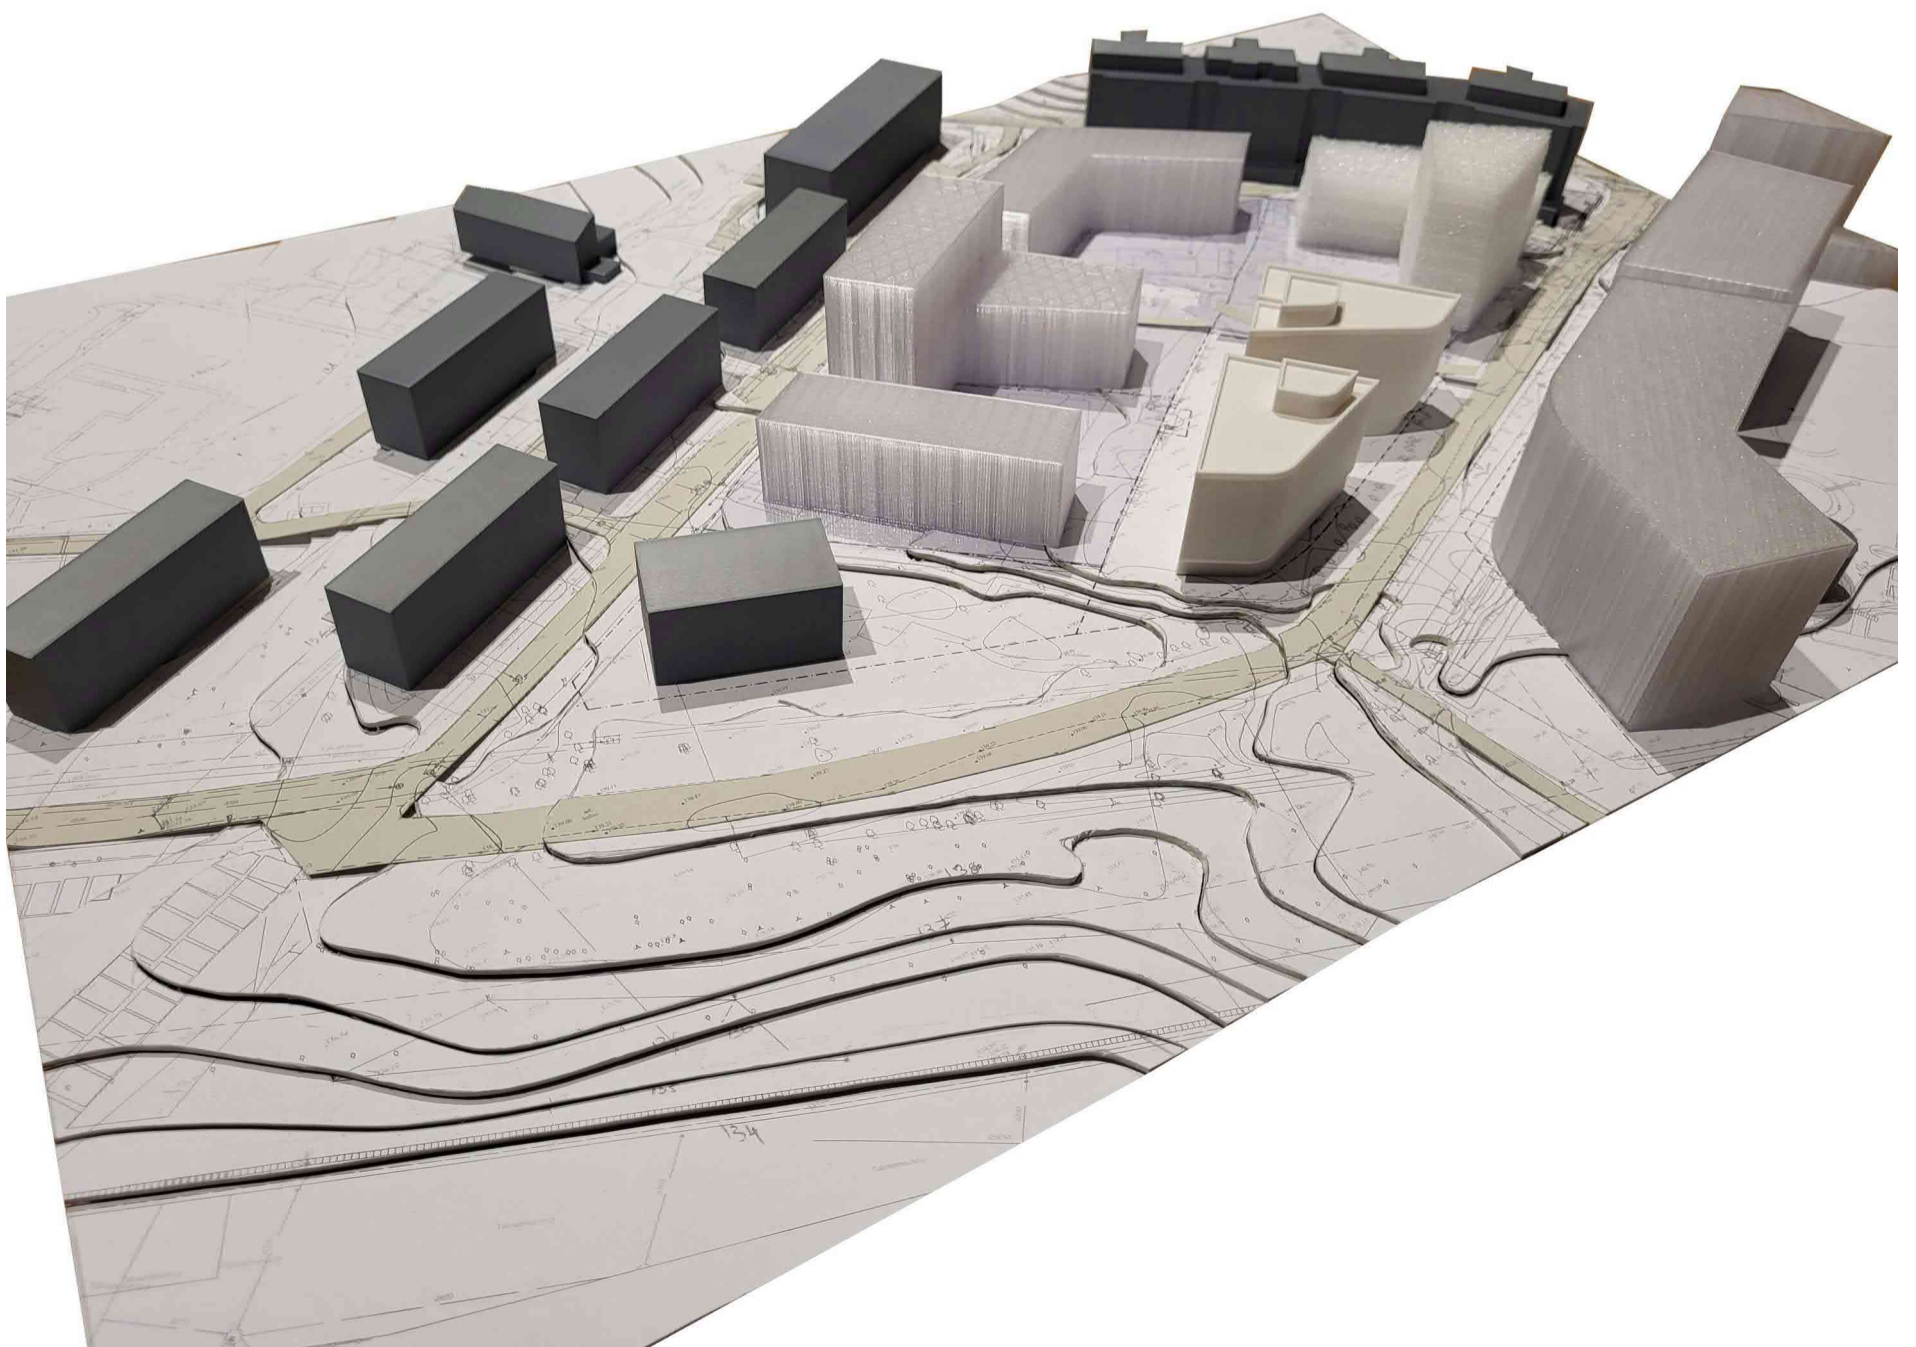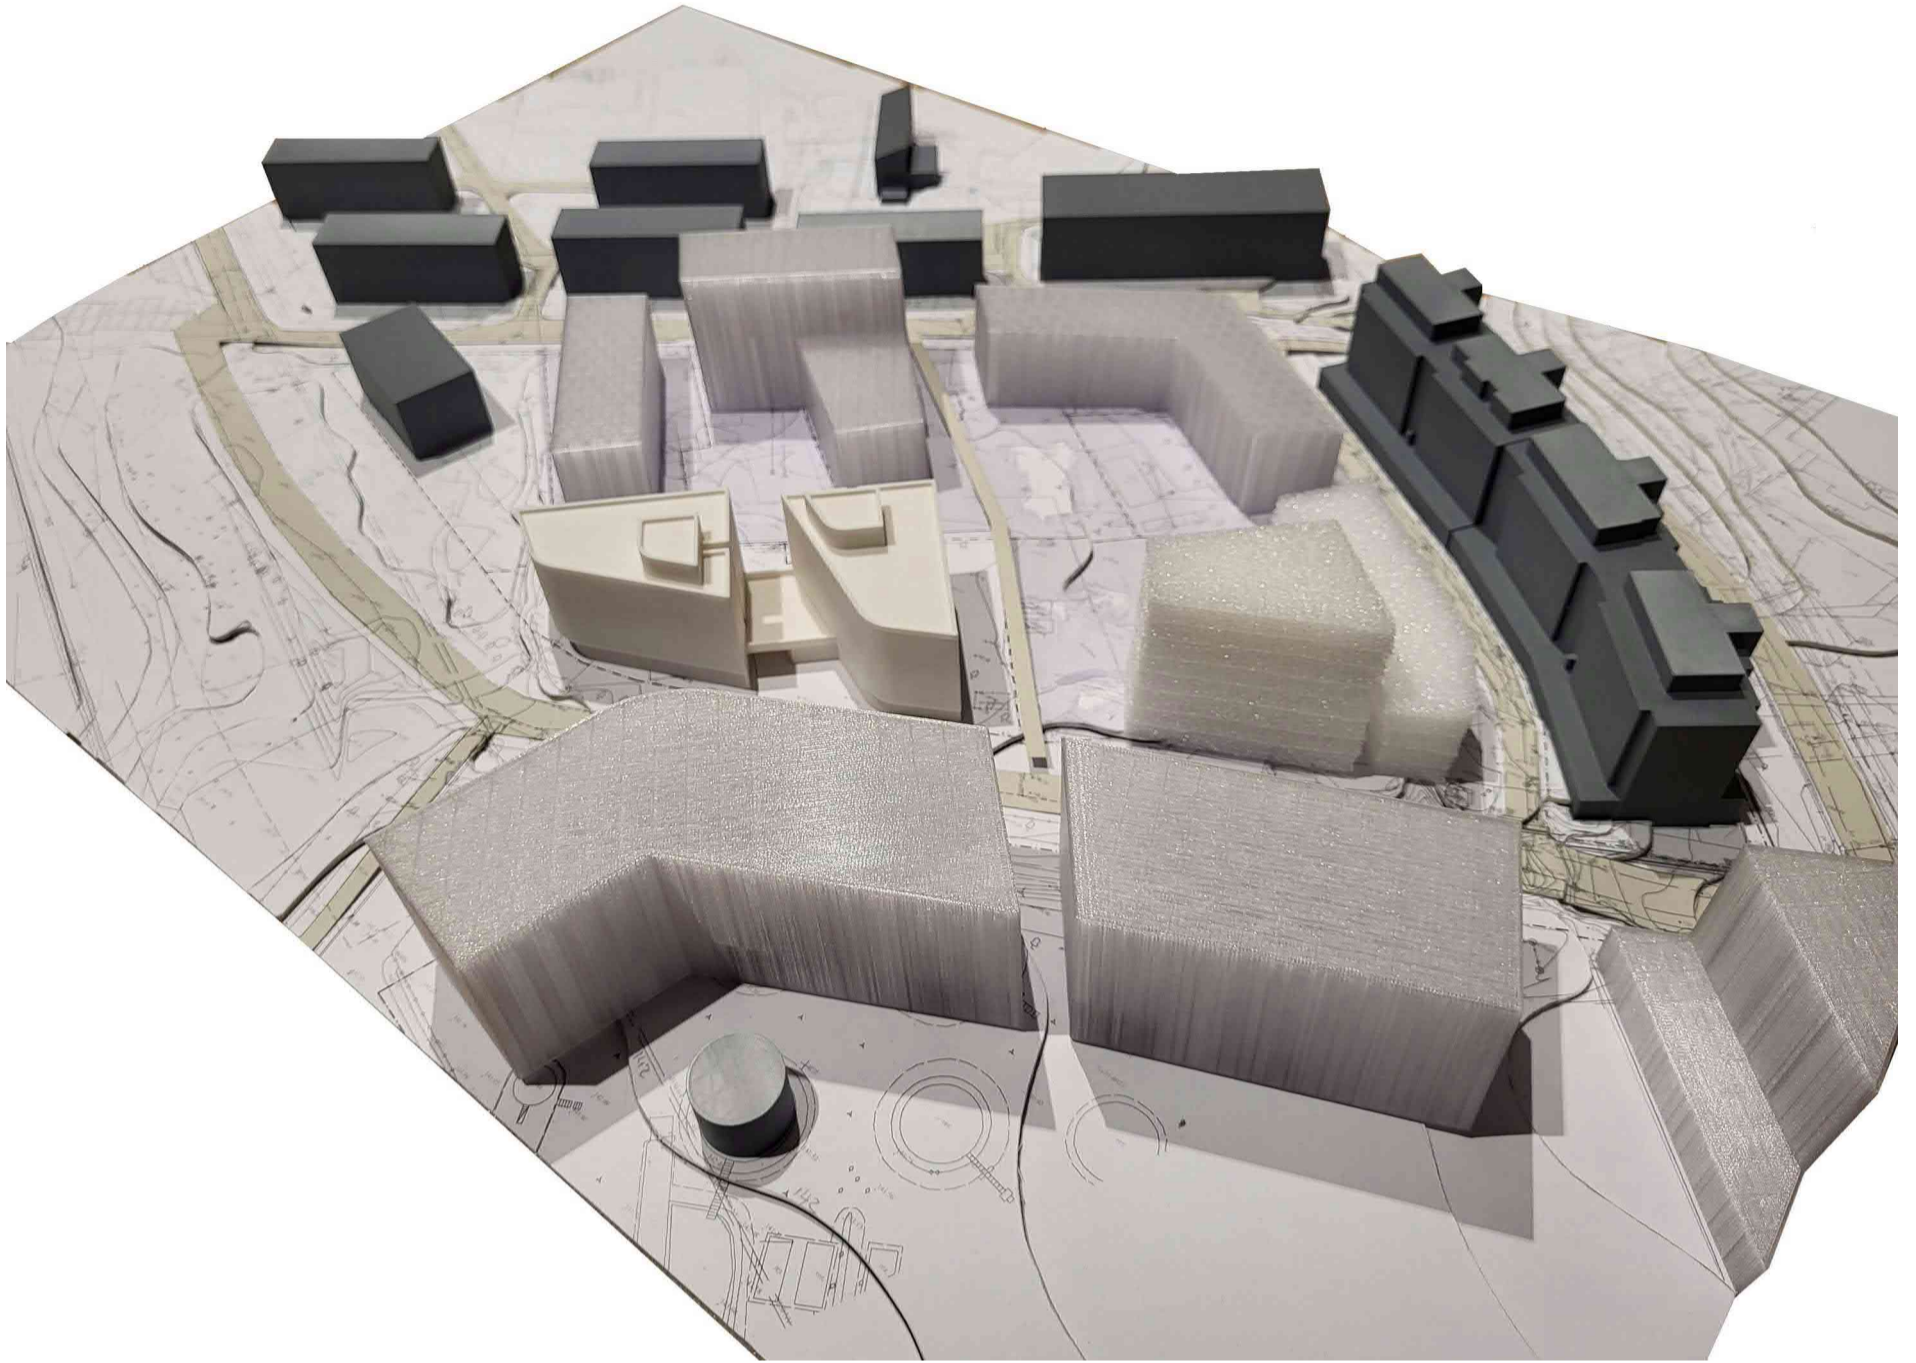

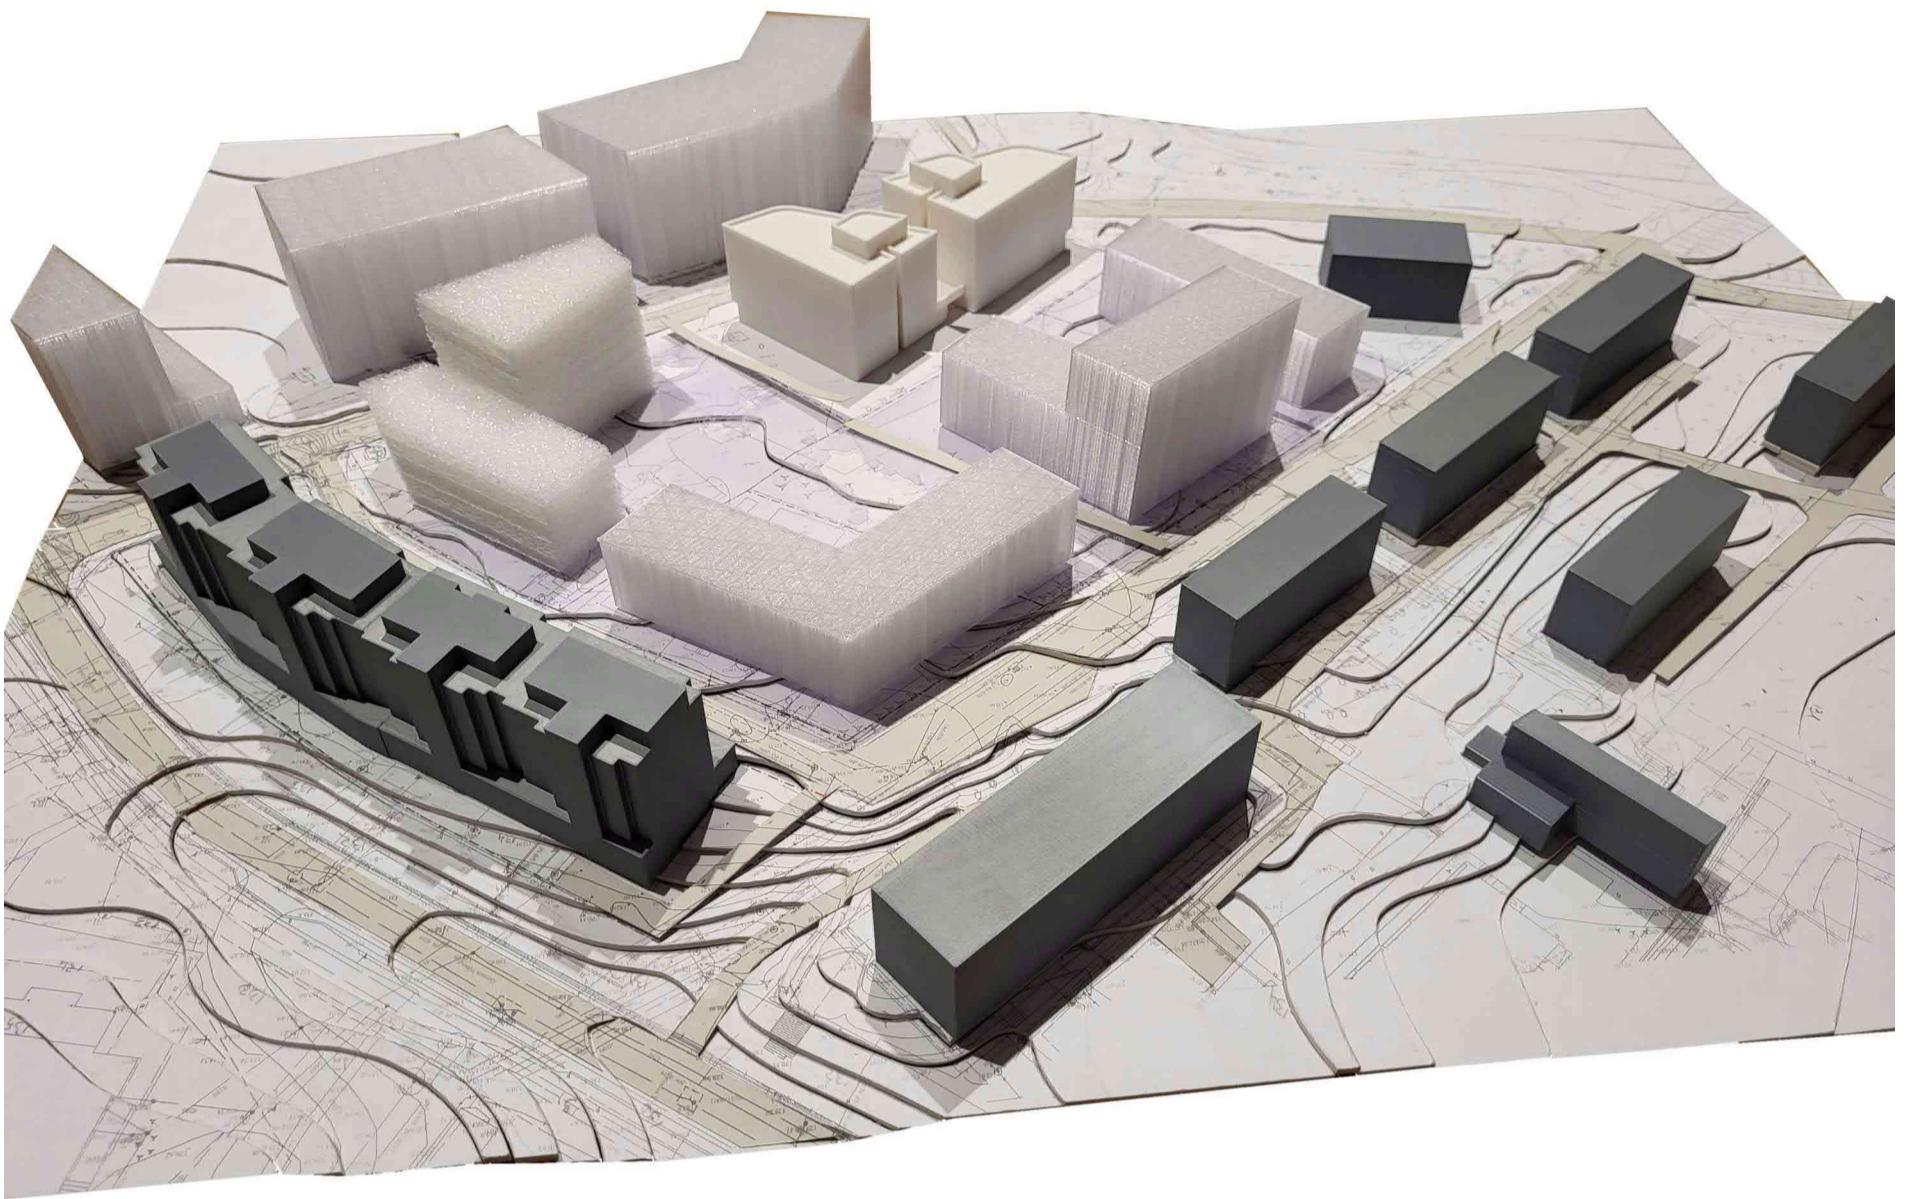

DETALŪS METADUOMENYS

Dokumento sudarytojas (-ai)	Vilniaus miesto savivaldybė 188710061, Konstitucijos pr. 3, LT-09601, Vilnius
Dokumento pavadinimas (antraštė)	DĖL PRITARIMO DAUGIABUČIŲ GYVENAMŪJŲ NAMŲ VANDENTIEKIO G. 62 STATYBOS PROJEKTO PROJEKTINIAMS PASIŪLYMAMS
Dokumento registracijos data ir numeris	2023-07-20 Nr. A51-121813/23(3.3.2.26E-MPA)
Dokumento gavimo data ir dokumento gavimo registracijos numeris	–
Dokumento specifikacijos identifikavimo žymuo	ADOC-V1.0
Parašo paskirtis	Pasirašymas
Parašą sukūrusio asmens vardas, pavardė ir pareigos	Benius Bučelis, Skyriaus vedėjas laikinai vykdamasis vyriausiojo miesto architekto funkcijas, Administracijos direktorius
Sertifikatas išduotas	BENIUS BUČELIS LT
Parašo sukūrimo data ir laikas	2023-07-20 16:06:42 (GMT+03:00)
Parašo formatas	XAdES-T
Laiko žyme nurodytas laikas	2023-07-20 16:06:55 (GMT+03:00)
Informacija apie sertifikavimo paslaugų teikėją	EID-SK 2016, AS Sertifitseerimiskeskus EE
Sertifikato galiojimo laikas	2019-08-24 13:56:25 – 2024-08-22 23:59:59
Informacija apie būdus, naudotus metaduomenų vientisumui užtikrinti	"Registravimas" paskirties metaduomenų vientisumas užtikrintas naudojant "RCSC IssuingCA, VI Registru centras - i.k. 124110246 LT" išduotą sertifikatą "Dokumentų valdymo sistema Avilys, Vilniaus miesto savivaldybės administracija, į.k. 188710061 LT", sertifikatas galioja nuo 2021-12-20 09:38:49 iki 2024-12-19 09:38:49
Pagrindinio dokumento priedų skaičius	–
Pagrindinio dokumento priedamų dokumentų skaičius	–
Priedamo dokumento sudarytojas (-ai)	–
Priedamo dokumento pavadinimas (antraštė)	–
Priedamo dokumento registracijos data ir numeris	–
Programinės įrangos, kuria naudojantis sudarytas elektroninis dokumentas, pavadinimas	Dokumentų valdymo sistema „Avilys“, versija 3.5.72
Informacija apie elektroninio dokumento ir elektroninio (-ių) parašo (-ų) tikrinimą (tikrinimo data)	Atitinka specifikacijos keliamus reikalavimus. Visi dokumente esantys elektroniniai parašai galioja (2023-07-20 17:03:47)
Paieškos nuoroda	–
Papildomi metaduomenys	Nuorašą suformavo 2023-07-20 17:03:48 Dokumentų valdymo sistema „Avilys“