


# VILNIAUS MIESTO GATVIŲ IŠDĖSTYMO PLANAS M 1 : 2500

Rasy senidėnija

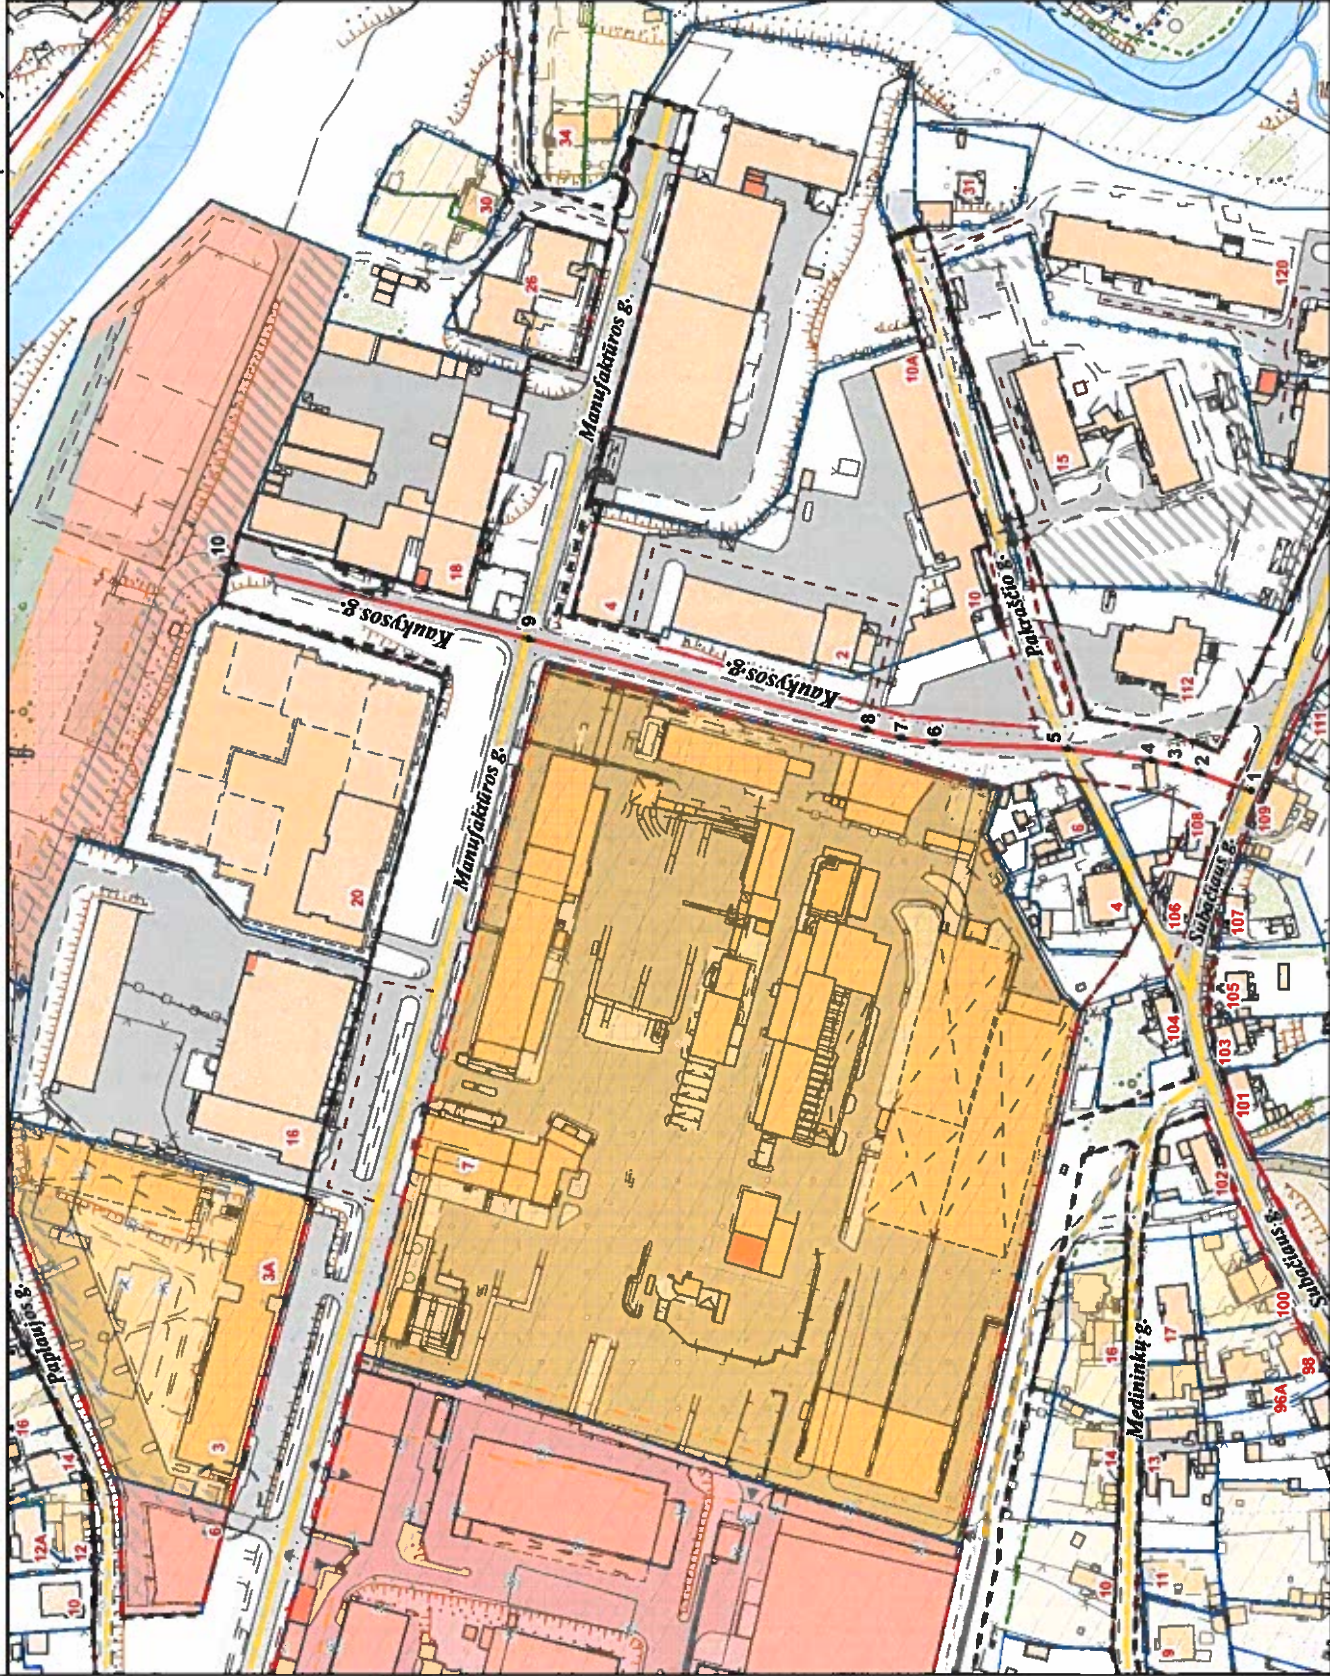

PAVADINIMŲ GATVĖMS, PASTATAMS, STATINIAMS IR KITiems OBJEKTAMS SUTEIKIMO, KEITIMO IR IŠTRAUKIMO Į APSKAITĄ TVARKOS APRAŠO I PRIEDAS

Vilniaus miesto savivaldybės tarybos  
2019 m. \_\_\_\_\_ d. sprendimo Nr. \_\_\_\_\_  
priedas

Kartografinis pagrindas	KDB 500V
Gatvės taškų koordinacių nustatymo būdas	Grafinis

## GATVIŲ TAŠKŲ KOORDINACIŲ ŽINIARAŠTIS

Kaukysos g. - taškų Nr. plane 1 - 10 ✓

NR. PLANE	X	Y
1	6060649,09	584980,19
2	6060685,85	584986,3
3	6060673,71	584988,66
4	6060682,28	584990,36
5	6060709,69	584994,05
6	6060753,8	584996,14
7	6060764,94	584997,74
8	6060776,52	585000,4
9	6060888,24	585030,42
10	6060986,81	585055,3

PATEIKIA:  
Vilniaus miesto savivaldybės administracijos  
Žemės tvarkymo ir administravimo skyriaus vedėja