


VILNIAUS MIESTO SAVIVALDYBĖS N. VILNIOS SENIŪNIJOS
Galindų g.
ADRESŲ NUMERIŲ KEITIMO/SUTEIKIMO PLANAS

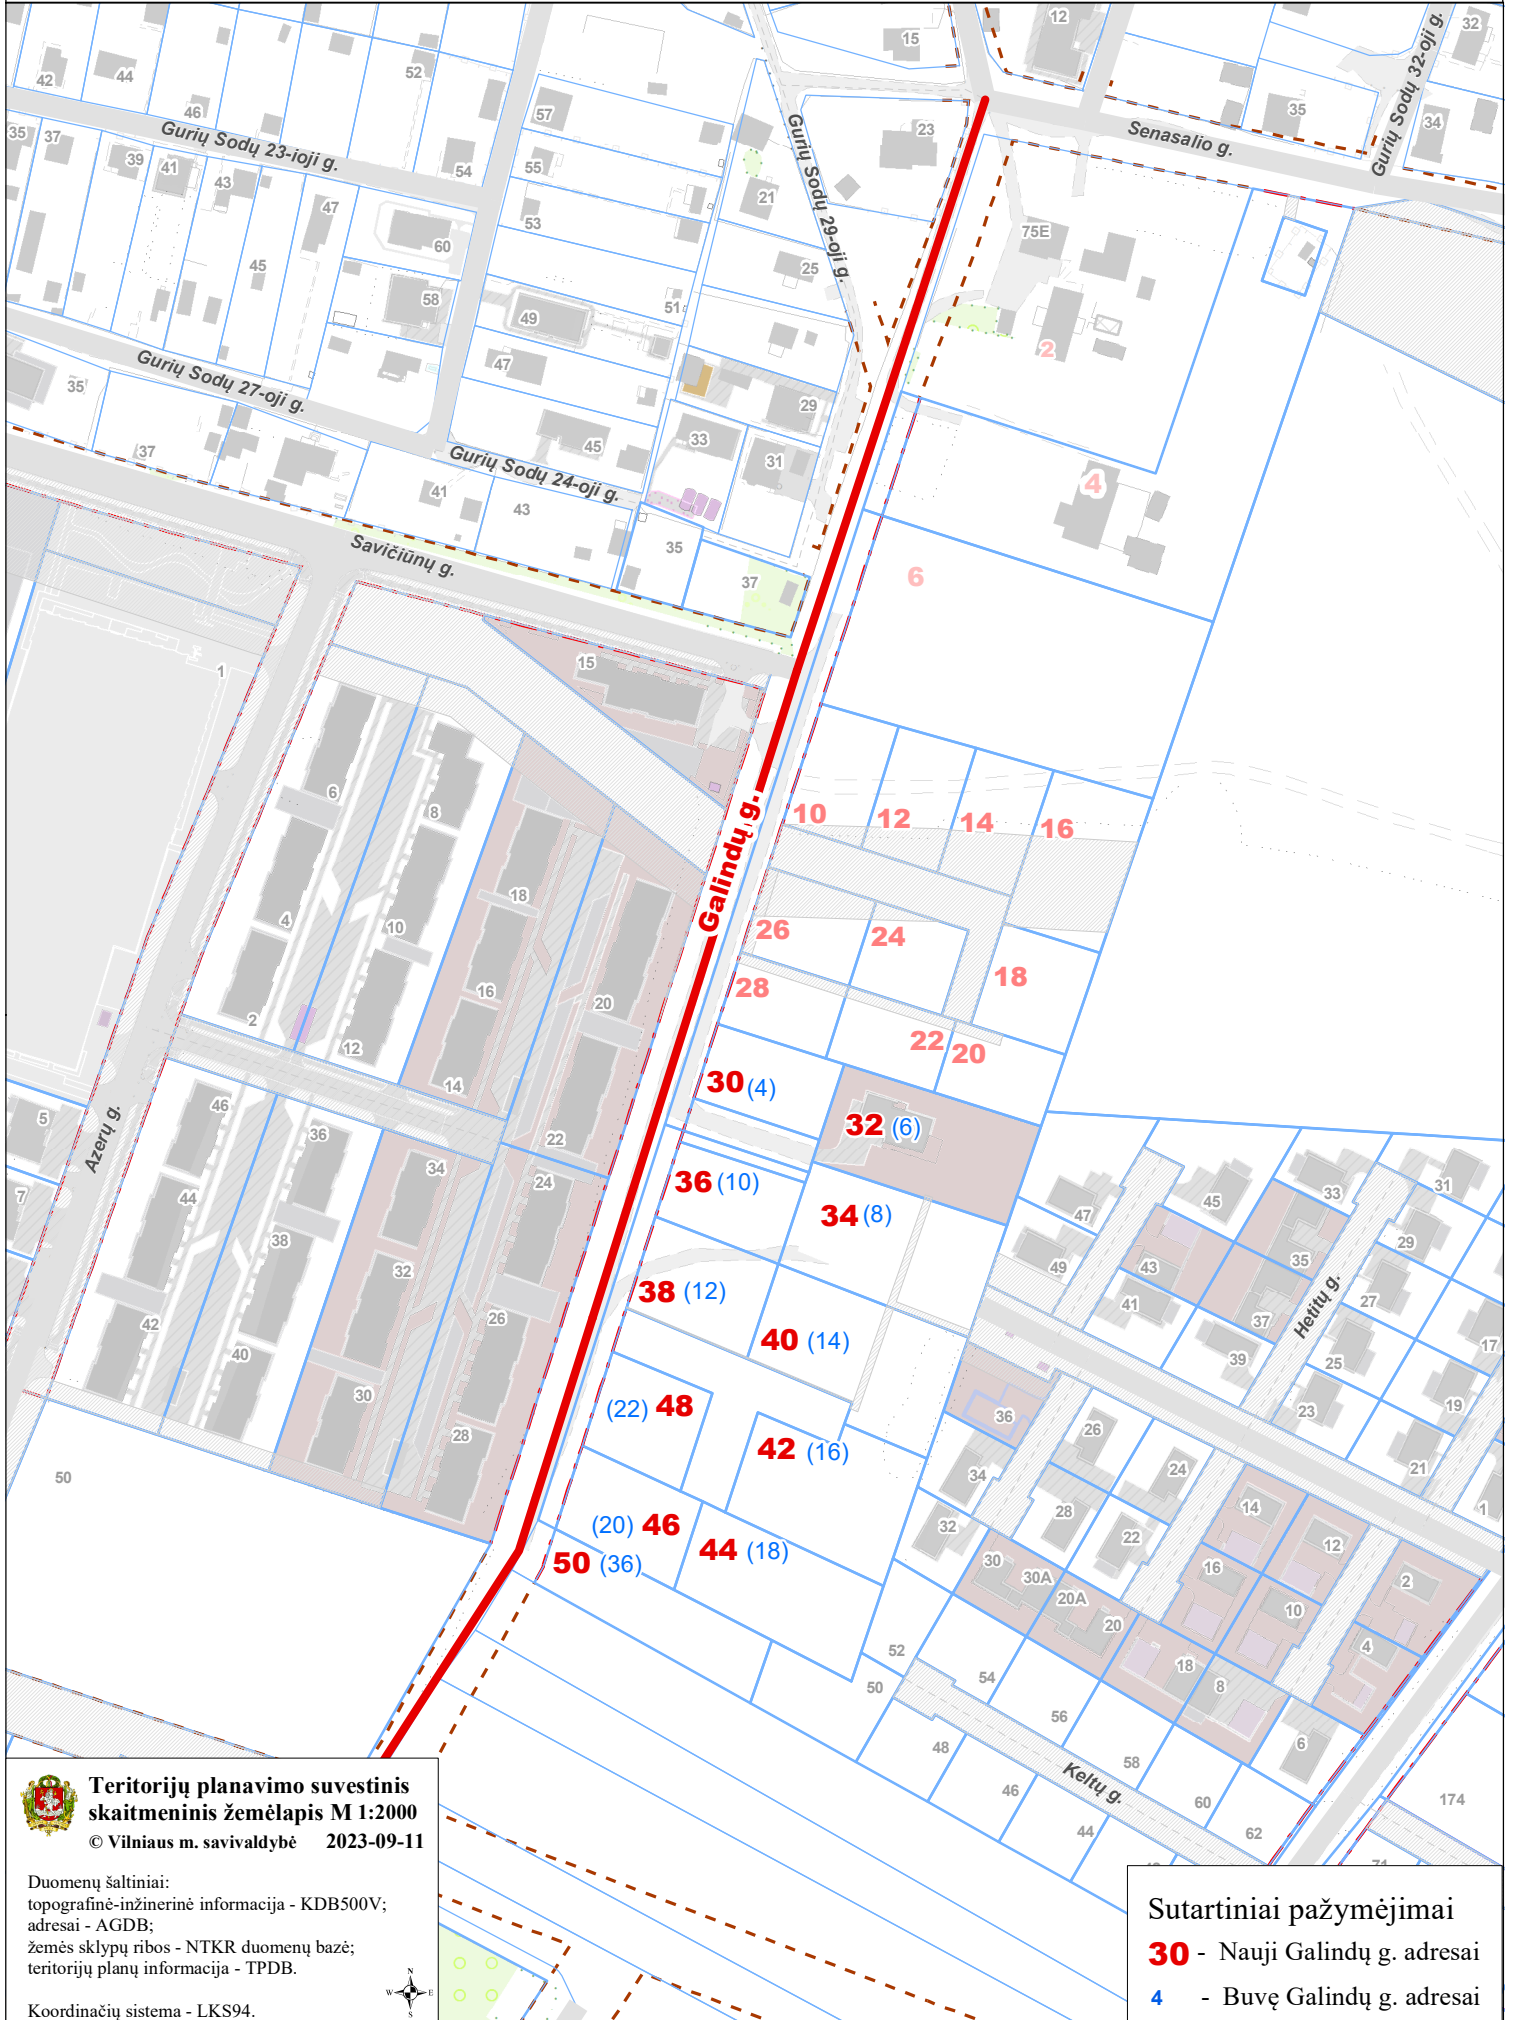

Teritorijų planavimo suvestinis
skaitmeninis žemėlapis M 1:2000
© Vilniaus m. savivaldybė 2023-09-11

Duomenų šaltiniai:
topografinė-inžinerinė informacija - KDB500V;
adresai - AGDB;
žemės sklypų ribos - NTKR duomenų bazė;
teritorijų planų informacija - TPDB.

Koordinacių sistema - LKS94.



Sutartiniai pažymėjimai
30 - Nauji Galindų g. adresai
4 - Buvę Galindų g. adresai