

# VILNIAUS MIESTO GATVIŲ, SKVERŲ, AIKŠČIŲ IR TILTŲ IŠDĖSTYMO PLANAS M 1:2 000

PAVADINIMŲ GATVĖMS, PASTATAMS, STATINIAMS IR KITIEMS OBJEKTAMS SUTEIKIMO, KEITIMO IR ĮTRAUKIMO Į APSKAITĄ TVARKOS APRAŠO 1 PRIEDAS


Vilniaus miesto savivaldybės tarybos  
2023 m. \_\_\_\_\_ d. sprendimo Nr. \_\_\_\_\_  
\_\_\_\_\_ priedas

|  |          |
|--|----------|
| Kartografinis pagrindas                  | KDB 500V |
| Gatvės taškų koordinacių nustatymo būdas | Grafinis |

## GATVIŲ TAŠKŲ KOORDINACIŲ ŽINIARAŠTIS

### Marijos Fedeckos g. - taškų Nr. plane 1 - 7

| NR.PLANE | X          | Y         |
|----------|------------|-----------|
| 1        | 6063224,9  | 581981,72 |
| 2        | 6063240,33 | 581981,72 |
| 3        | 6063244,85 | 581980,39 |
| 4        | 6063248,95 | 581974,79 |
| 5        | 6063293,82 | 581913,51 |
| 6        | 6063334,33 | 581858,18 |
| 7        | 6063375,67 | 581811,1  |

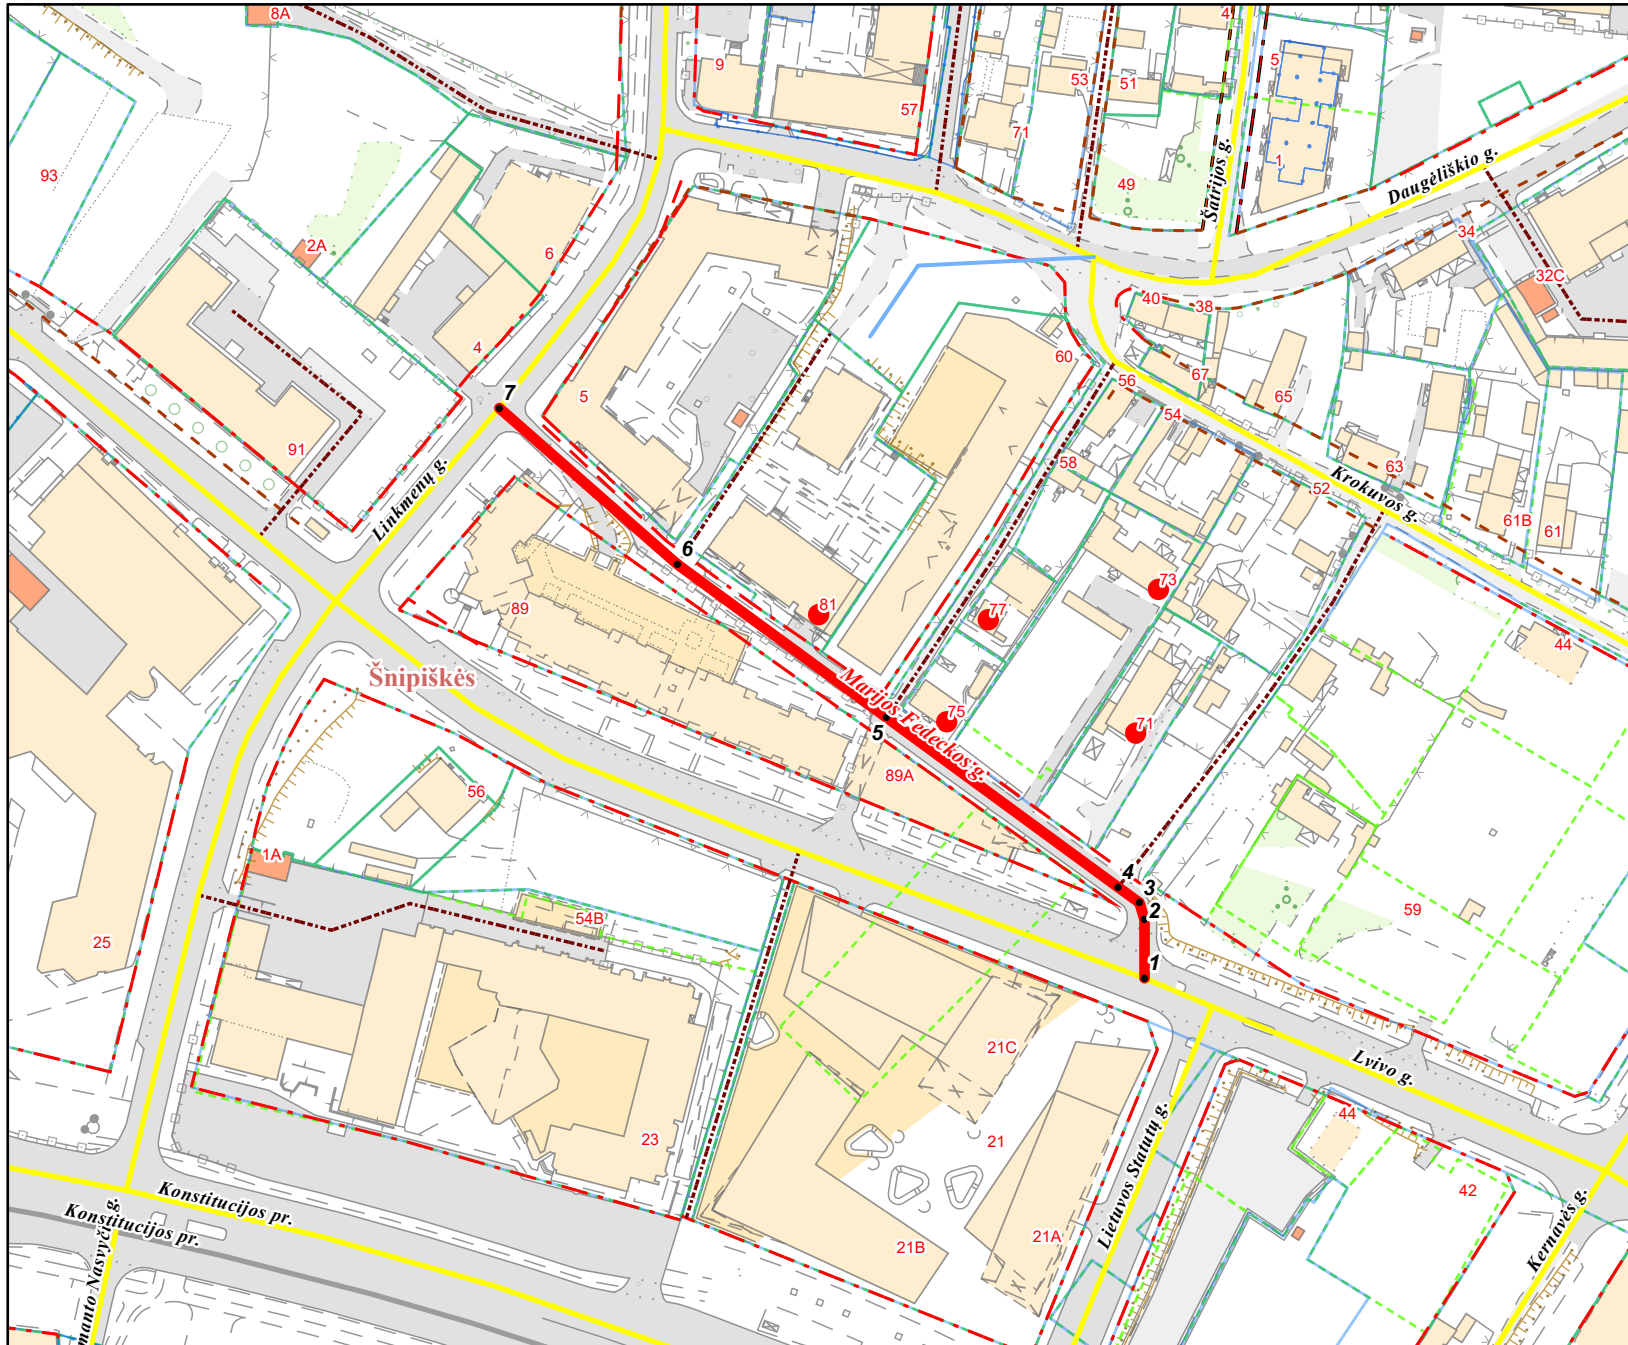

PATEIKIA:  
Vilniaus miesto savivaldybės administracijos  
Žemės administravimo ir GIS poskyrio vedėja

**KEIČIAMŲ ADRESAI:**

Livo g. Nr. 71, 73, 75, 77, 81