

VILNIAUS MIESTO GATVIŲ, SKVERŲ IR AIKŠČIŲ IŠDĖSTYMO PLANAS M 1:5 000

PAVADINIMŲ GATVĖMS, PASTATAMS, STATINIAMS IR KITIEMS OBJEKTAMS SUTEKIMO, KEITIMO IR ĮTRAUKIMO Į APSKAITĄ TVARKOS APRAŠO I PRIEDAS


Vilniaus miesto savivaldybės tarybos
2022 m. _____ d. sprendimo Nr. _____
priedas

Kartografinis pagrindas	KDB 500V
Gatvės taškų koordinacių nustatymo būdas	Grafinis

GATVIŲ TAŠKŲ KOORDINACIŲ ŽINIARAŠTIS

Kernavės g. - taškų Nr. plane 1 - 43

NR. PLANE	X	Y
1	6063045,78	582023,99
2	6063173,92	582103,71
3	6063224,62	582136,45
4	6063237,09	582143,25
5	6063257,36	582146,77
6	6063273,17	582149,68
7	6063289,3	582151,55
8	6063482,62	582173,91
9	6063495,21	582177,35
10	6063508,82	582183,56
11	6063527,93	582195,87
12	6063535,85	582198,9
13	6063541,32	582197,97
14	6063545,16	582197,82
15	6063553,2	582202,75
16	6063554,35	582207,87
17	6063564,25	582211,95
18	6063582,36	582214,66
19	6063724,04	582230,44
20	6063737,84	582234,79
21	6063828,11	582245,15
22	6063846,14	582240,92
23	6063995,76	582261,11
24	6064073,86	582270,4
25	6064080,49	582270,4
26	6064087,82	582268,53
27	6064100,82	582268,36
28	6064251,15	582288,2
29	6064314,94	582295,45
30	6064324,23	582294,37
31	6064332,65	582285,31
32	6064338,48	582266,52
33	6064373,89	582268,03
34	6064494,25	582283,22
35	6064503,05	582284,45
36	6064509,15	582287,12
37	6064511,35	582289,09
38	6064515,02	582292,37
39	6064522,06	582295,54
40	6064556,93	582296,05
41	6064667,15	582294,18
42	6064709,78	582291,27
43	6064807,31	582284,62

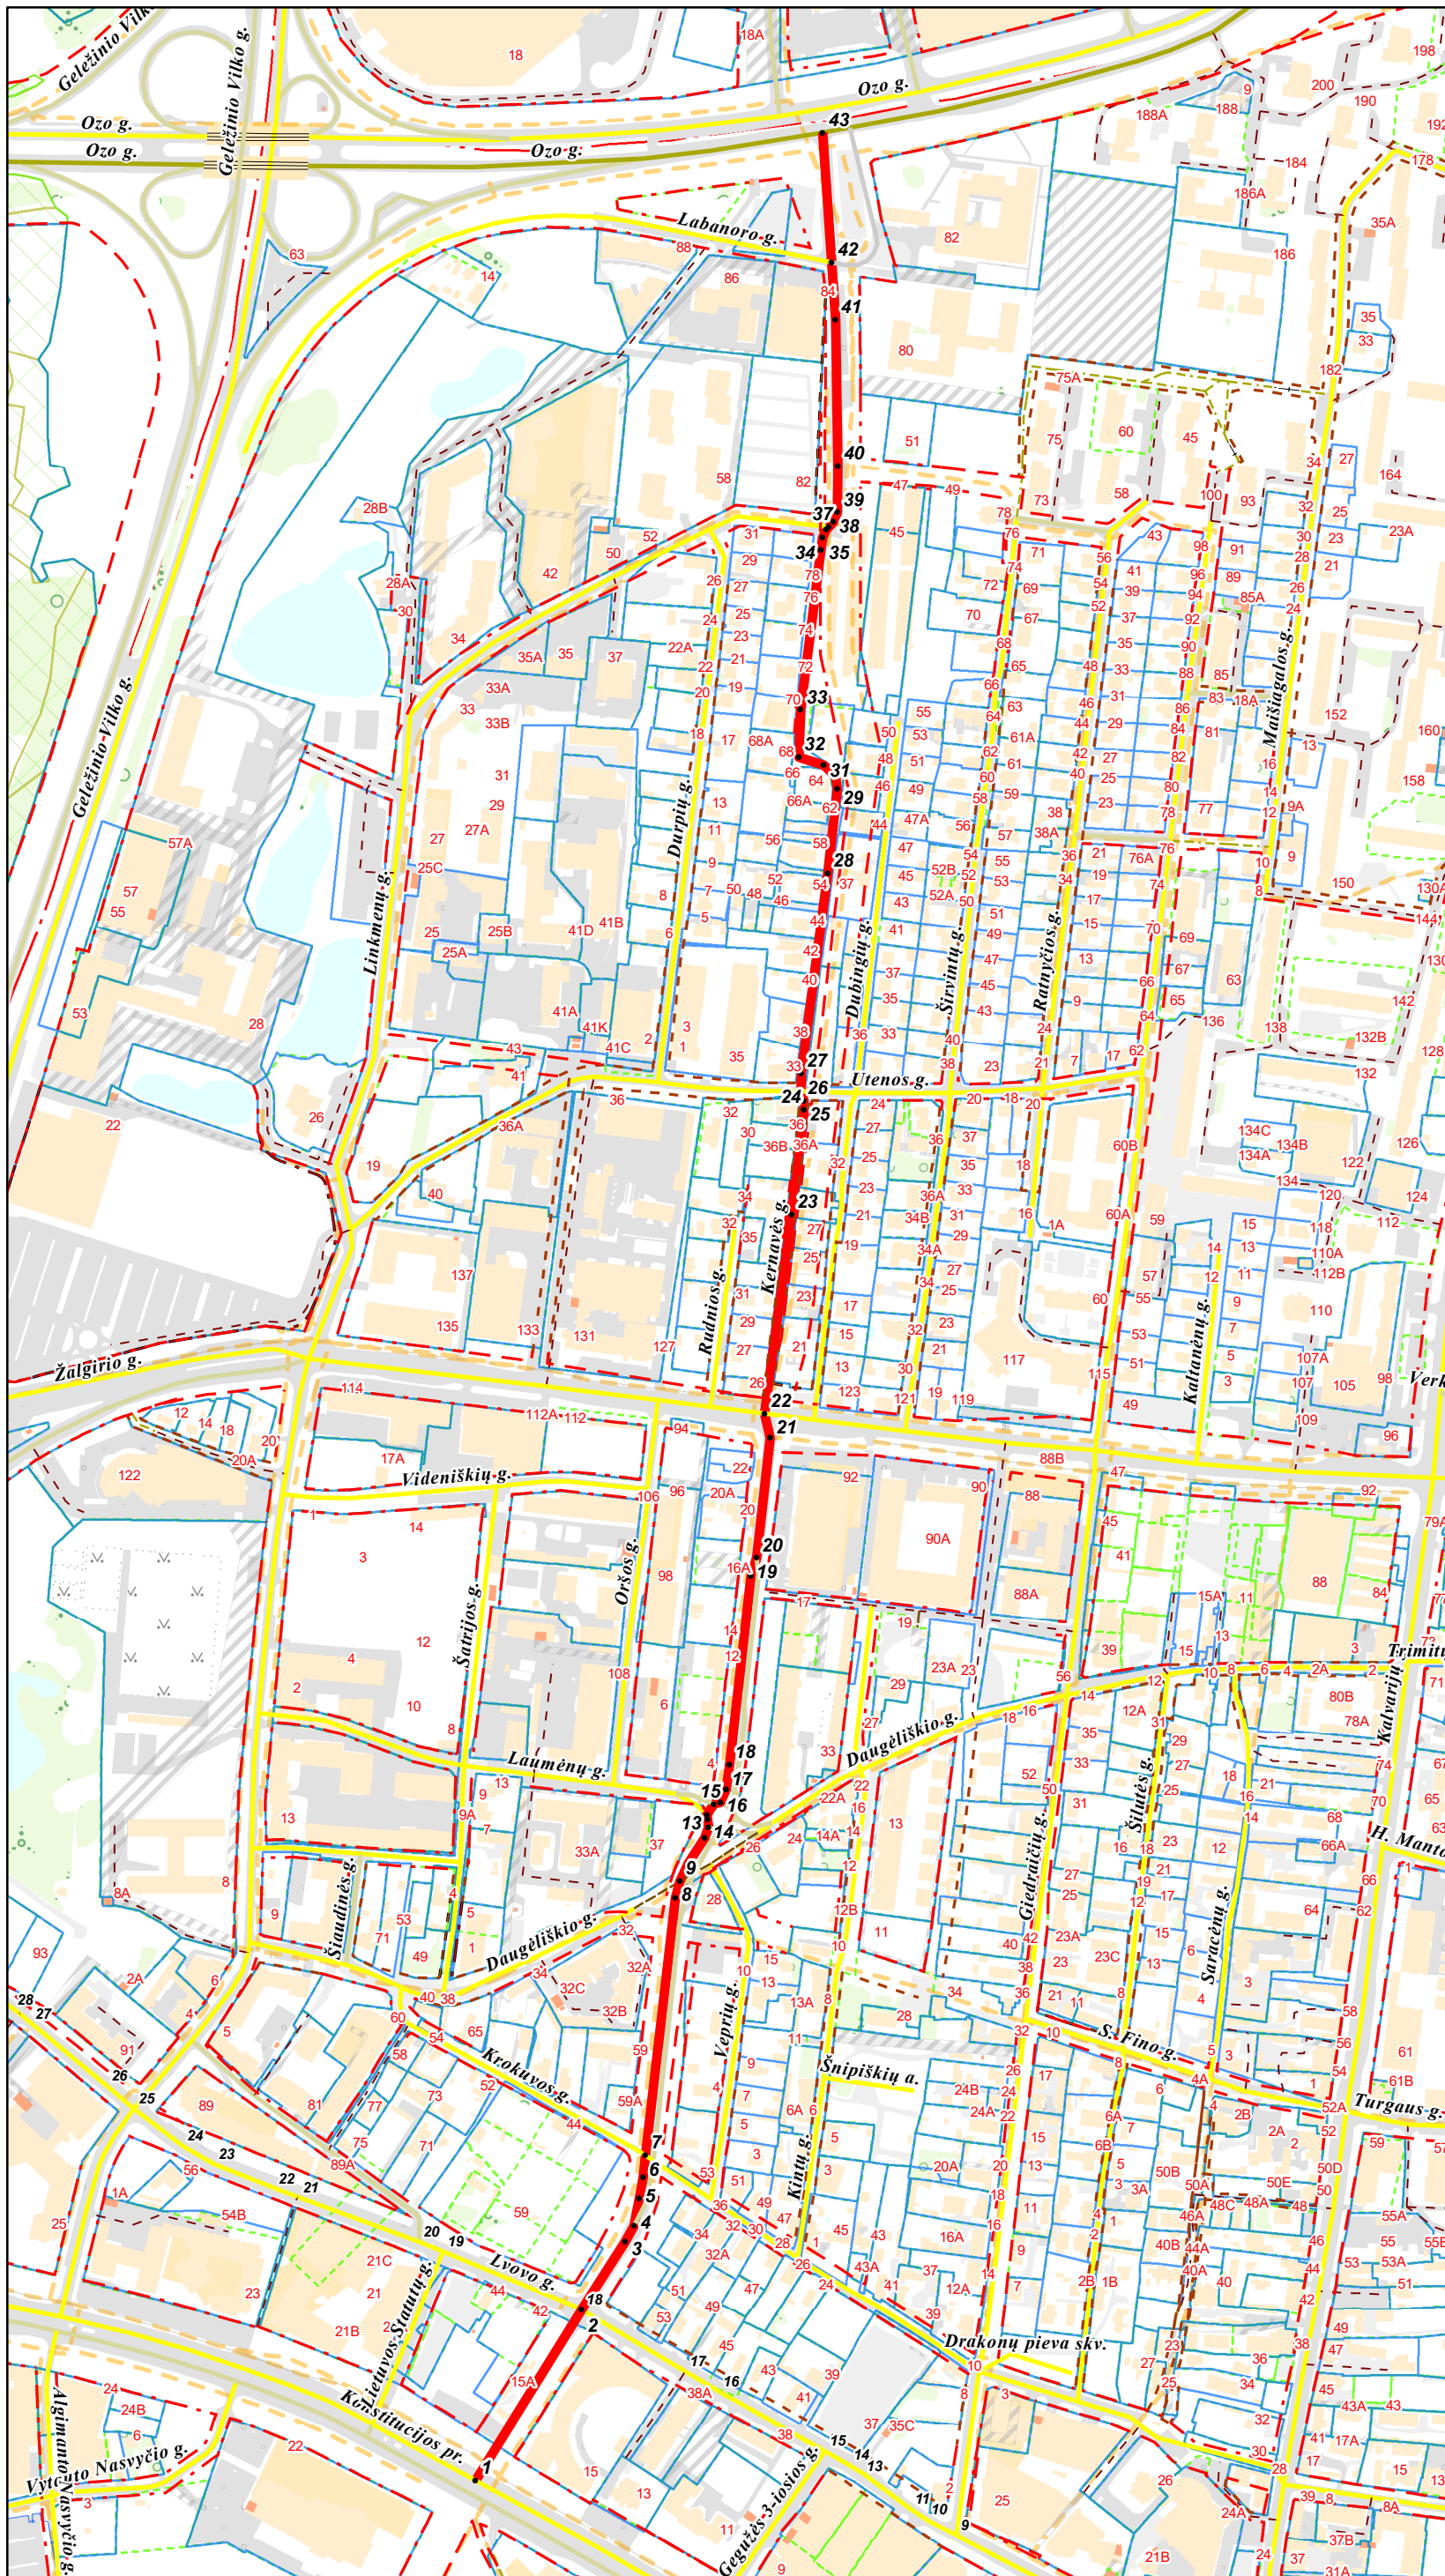

PATEIKIA:
Vilniaus miesto savivaldybės administracijos
Žemės administravimo ir GIS poskyrio vedėja