

VILNAUS MIESTO GATVIŲ IŠDĖSTYMO PLANAS M 1 : 4000

N. Vilnios seniūnija

PAVADINIMŲ GATVĖMS, PASTATAMS, STATINIAMIS IR KITTIEMS OBJEKTAMS SUTEIKIMO, KEITIMO IR TIRAUKIMO Į APSKAITĄ TVARKOS APRAŠO 1 PRIEDAS

Vilniaus miesto savivaldybės tarybos 2019 m. _____ d. sprendimo Nr. _____ priedas

Kartografinis pagrindas	KDB 500V
Gatvės taškų koordinacių nustatymo būdas	Grafinis


GATVIŲ TAŠKŲ KOORDINACIŲ ŽINIARAŠTIS

Karelių g. - taškų Nr. plane 1 - 7
Mozbrų g. - taškų Nr. plane 8, 7, 9

NR. PLANE	X	Y
1	6057544.02	587561.99
2	6057571.68	587505.2
3	6057589.3	587469.03
4	6057602.91	587441.09
5	6057616.51	587414.1
6	6057668.68	587310.6
7	6057780.21	587082.07
8	6057653.66	586973.32
9	6057856.14	587166.53

KEIČIAMŲ ADRESŲ:

PAV	ADRESAS
Juodupio g.	61
Juodupio g.	63
Juodupio g.	65
Juodupio g.	67
Juodupio g.	69
Juodupio g.	71
Juodupio g.	73

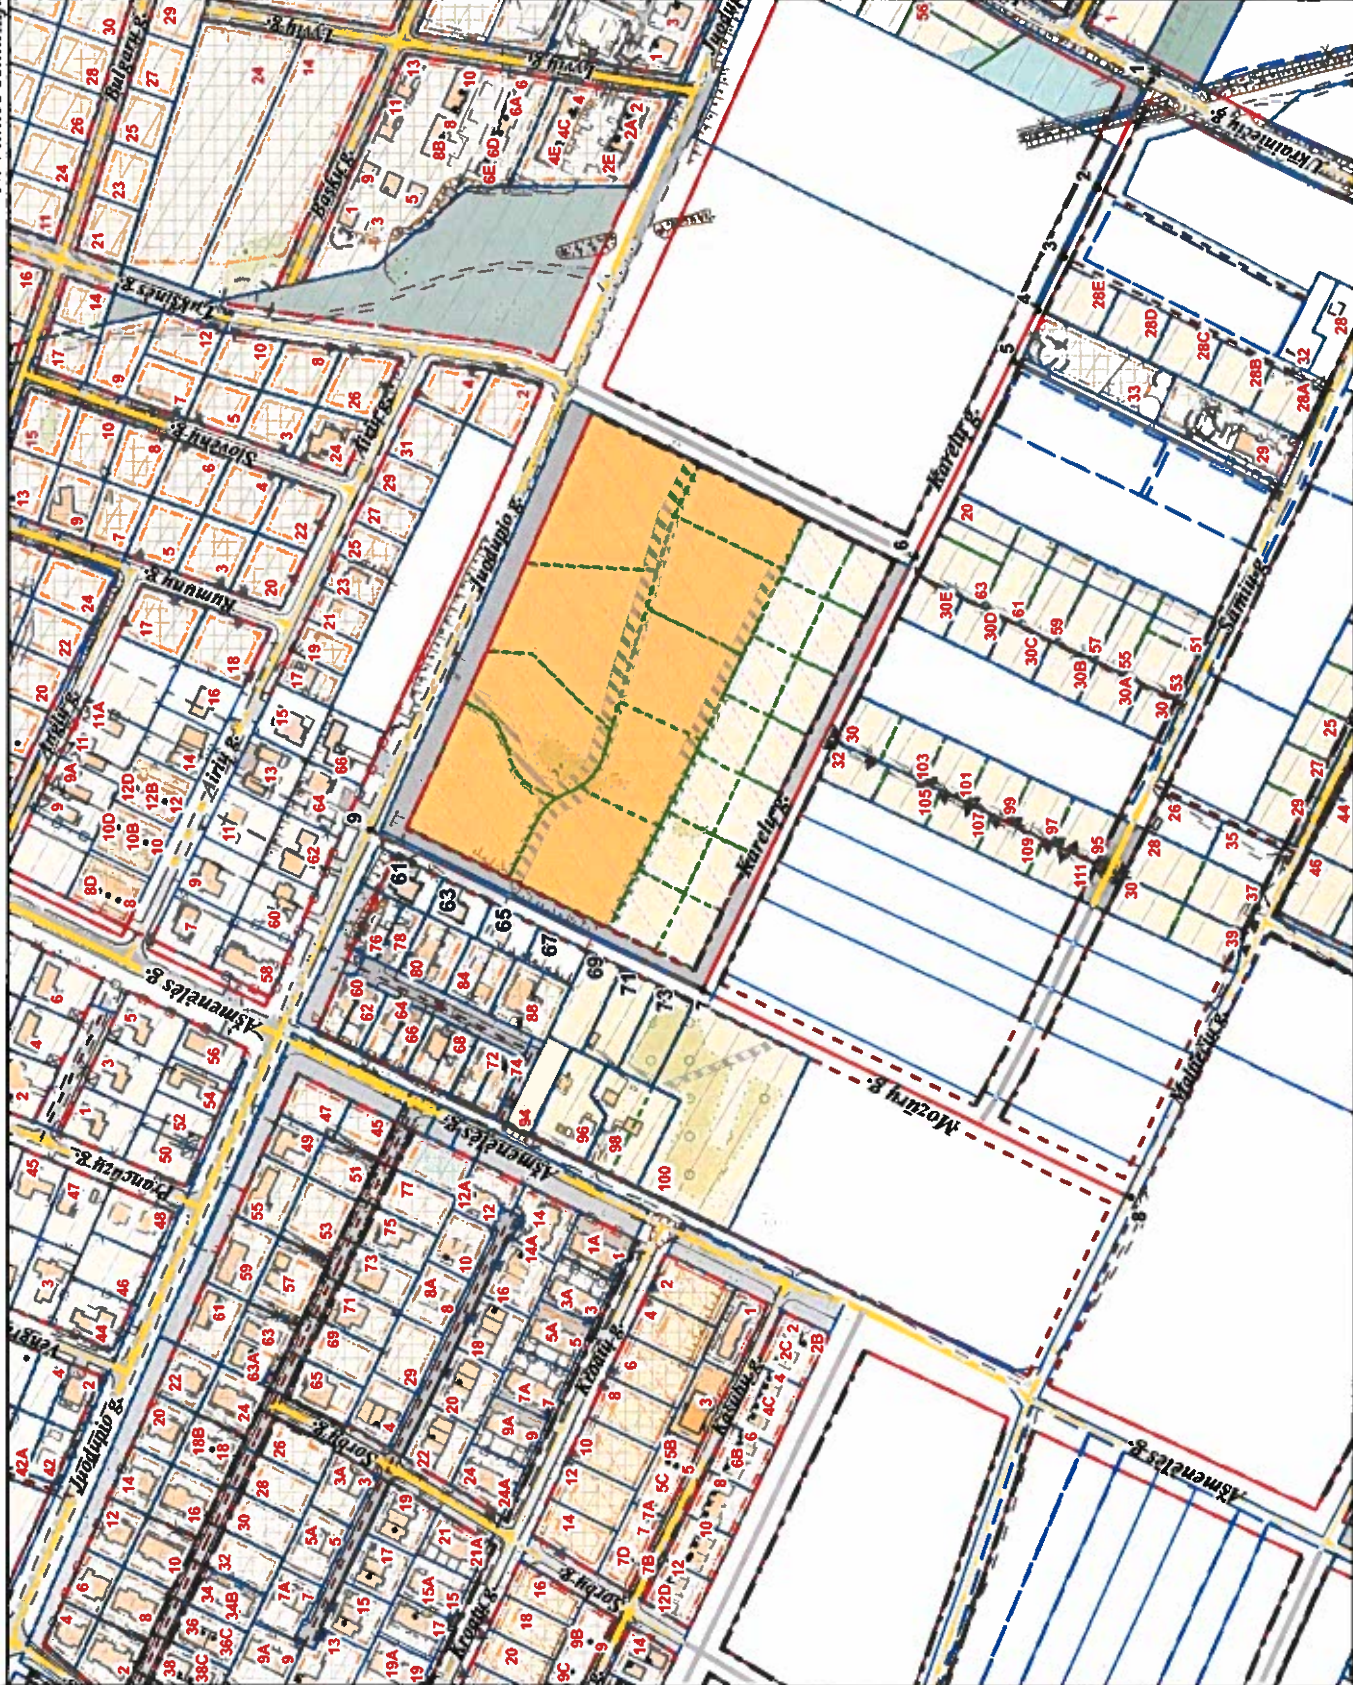

PATEIKIA:
Vilniaus miesto savivaldybės administracijos
Žemės tvarkymo ir administravimo skyriaus vedėja