

## TIPINIŲ KIOSKŲ ĮRENGIMO VIETOS SCHEMA

Vietos adresas	Seniūnija	Vietos žymuo
Ties Savanorių pr. 40	Vilkipėdė	<b>VI-04</b>

### INFORMACIJA PLANUOJANTIEMS DALYVAUTI KONKURSE TIPINIO DIZAINO KIOSKAMS (PAVILJONAMS) ĮRENGTI IR EKSPLOATUOTI IR KONKURSO LAIMĖTOJUI:

1. **Konkurso laimėtojas – kiosko (paviljono) statytojas privalo gauti valstybinės žemės patikėtinio Nacionalinės žemės tarnybos prie Žemės ūkio ministerijos (toliau – NŽT) Vilniaus skyriaus sutikimą**, vadovaujantis Sutikimų statyti laikinuosius ir nesudėtinguosius statinius valstybinėje žemėje, kurioje nesuformuoti žemės sklypai, išdavimo taisyklių (NŽT direktoriaus 2018-05-16 įsakymas Nr. 1P-238-(1.3 E.), galiojanti suvestinė redakcija) ir Tipinio dizaino kiosko (paviljono) įrengimo ir eksploatavimo sutarties 8 p. reikalavimais (kreipiantis į NŽT privaloma pateikti dokumentus, įrodančius, kad asmuo laimėjo savivaldybės organizuotą konkursą).
2. Šios Tipinio dizaino kioskų įrengimo schemas (toliau – Schema) sprendiniams, vadovaujantis Lietuvos Respublikos Specialiųjų žemės naudojimo sąlygų įstatymo nuostatomis, yra gautas inžinerinių tinklų infrastruktūros savininkų ar valdytojų pritarimas (žiūrėti sekančiuose lapuose).

---

Schemos sprendiniai ir inžinerinių tinklų infrastruktūros savininkų ar valdytojų pritarimai pateikiami sekančiuose lapuose

# TIPINIO KIOSKO ĮRENGIMO VIETOS SCHEMA

Vietos adresas


Seniūnija

Vietos žymuo

Ties Savanorių pr. 40

Vilkpėdė

**VI-04**

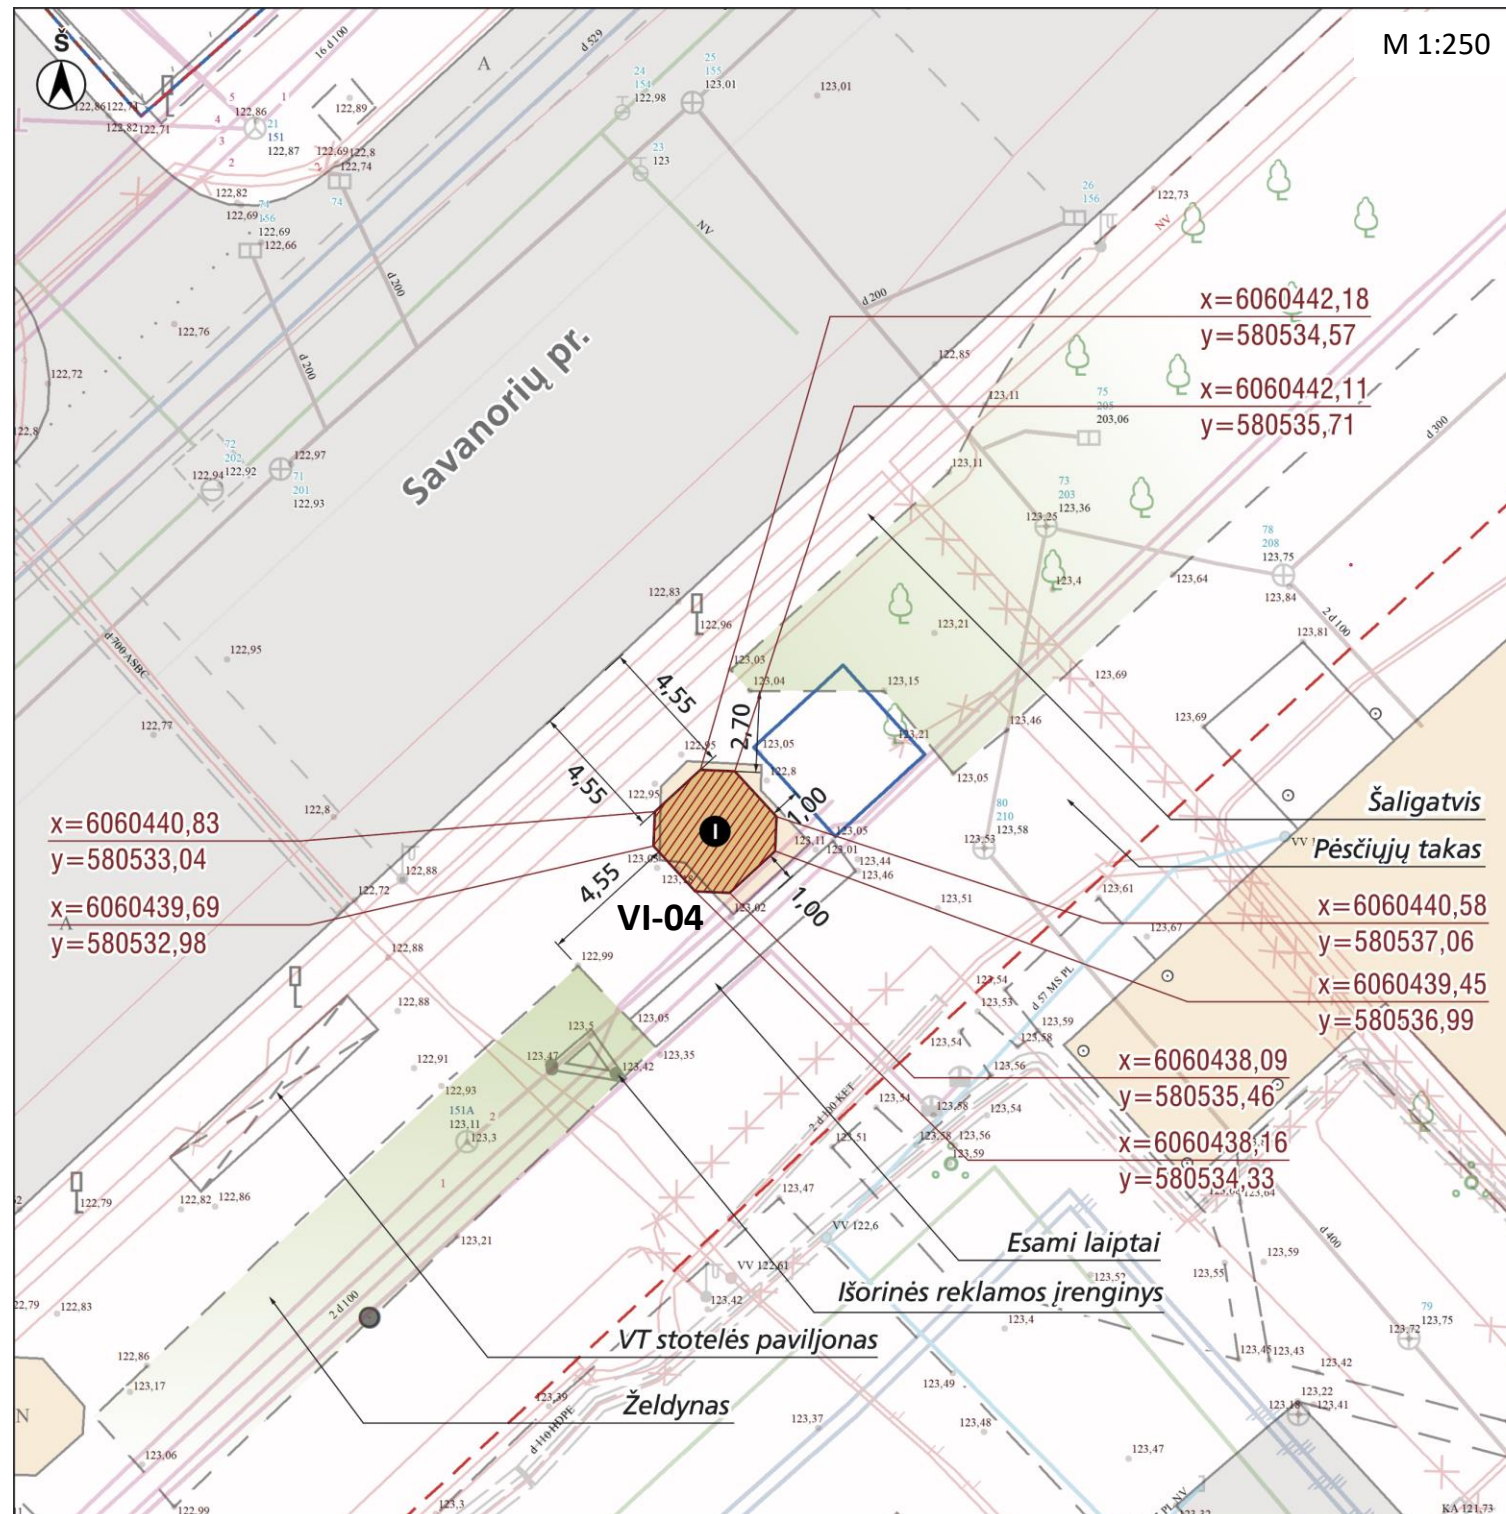

## PASTABOS:

1. Tipinio dizaino kioskas (paviljonas) turi būti įrengtas šioje schemoje pažymėtoje vietoje, įrengiant privaloma vadovautis Vilniaus miesto savivaldybės administracijos direktoriaus 2022-03-10 įsakymu Nr. 30-511/22 patvirtintais Reikalavimais tipinio dizaino kioskam (paviljonams) [aktai.vilnius.lt/document/30369478](http://aktai.vilnius.lt/document/30369478) (toliau – Reikalavimai) ir šioje schemoje nurodytomis koordinatėmis bei nužymėtais atstumais nuo objektų vietovėje.
2. Tipinio dizaino kioską (paviljoną) įrengiantis asmuo kiosko (paviljono) pagaminimu privalo rūpintis savarankiškai (savivaldybė kioskų negamina), gaminant kioską privaloma nuosekliai vadovautis Reikalavimais.
3. Tipinio kiosko (paviljono) savininkas gali prijungti kiosko vidaus inžinerinius tinklus prie elektros tiekimo ir kitų inžinerinių tinklų pagal atitinkamus inžinerinius tinklus eksploatuojančių įmonių sąlygas ir reikalavimus (kreipiamasi individualiai); inžinerinius tinklus eksploatuojančioms įmonėms pareikalavus (inžinerinių tinklų avarijos ar panašiu atveju) privaloma nedelsiant patraukti kioską (paviljoną).

<b>Planuojamas naudoti valstybinės žemės plotas (m<sup>2</sup>)</b>	12,03
Vietos koordinatė LKS94 x	6060440
Vietos koordinatė LKS94 y	580535
Kioskų (paviljonų) skaičius (vnt.)	1
Kiosko (paviljono) plotas (m <sup>2</sup> )	9
Dizaino tipas	Vilnius-2
Yra kioskų sujungimo po 2 arba 3 galimybė	Ne
Gali būti su durimis klientams	Ne
Reikia papildomai įrengti kietą dangą	Ne
Vieta yra į saugomo nekilnojamojo kultūros paveldo objekto teritorijoje	-



### Sutartiniai ženklai

- Vieta tipinio dizaino kioskui (paviljonui) įrengti
- Planuojamas naudoti valstybinės žemės plotas
- Tipinio dizaino kiosko (paviljono) pozicijos žymuo
- Gatvių raudonosios linijos
- Žemės sklypų ribos

Dokumento žymuo	Lapas	Lapy	Laida
VP20-282-VI-04	1	2	0

# TIPINIO KIOSKO ĮRENGIMO VIETOS VAIZDAI (FOTOFIKSACIJOS) NATŪROJE

Vietos adresas

Ties Savanorių pr. 40

Seniūnija

Vilkpėdė

Vietos žymuo

**VI-04**



1.



2.



3.



4.

Dokumento žymuo	Lapas	Lapų	Laida
VP20-282-VI-04	2	2	0

# TIPINIO KIOSKO ĮRENGIMO VIETOS SCHEMA

Vietos adresas


Ties Savanorių pr. 40

Seniūnija

Vilkpėdė

Vietos žymuo

**VI-04**

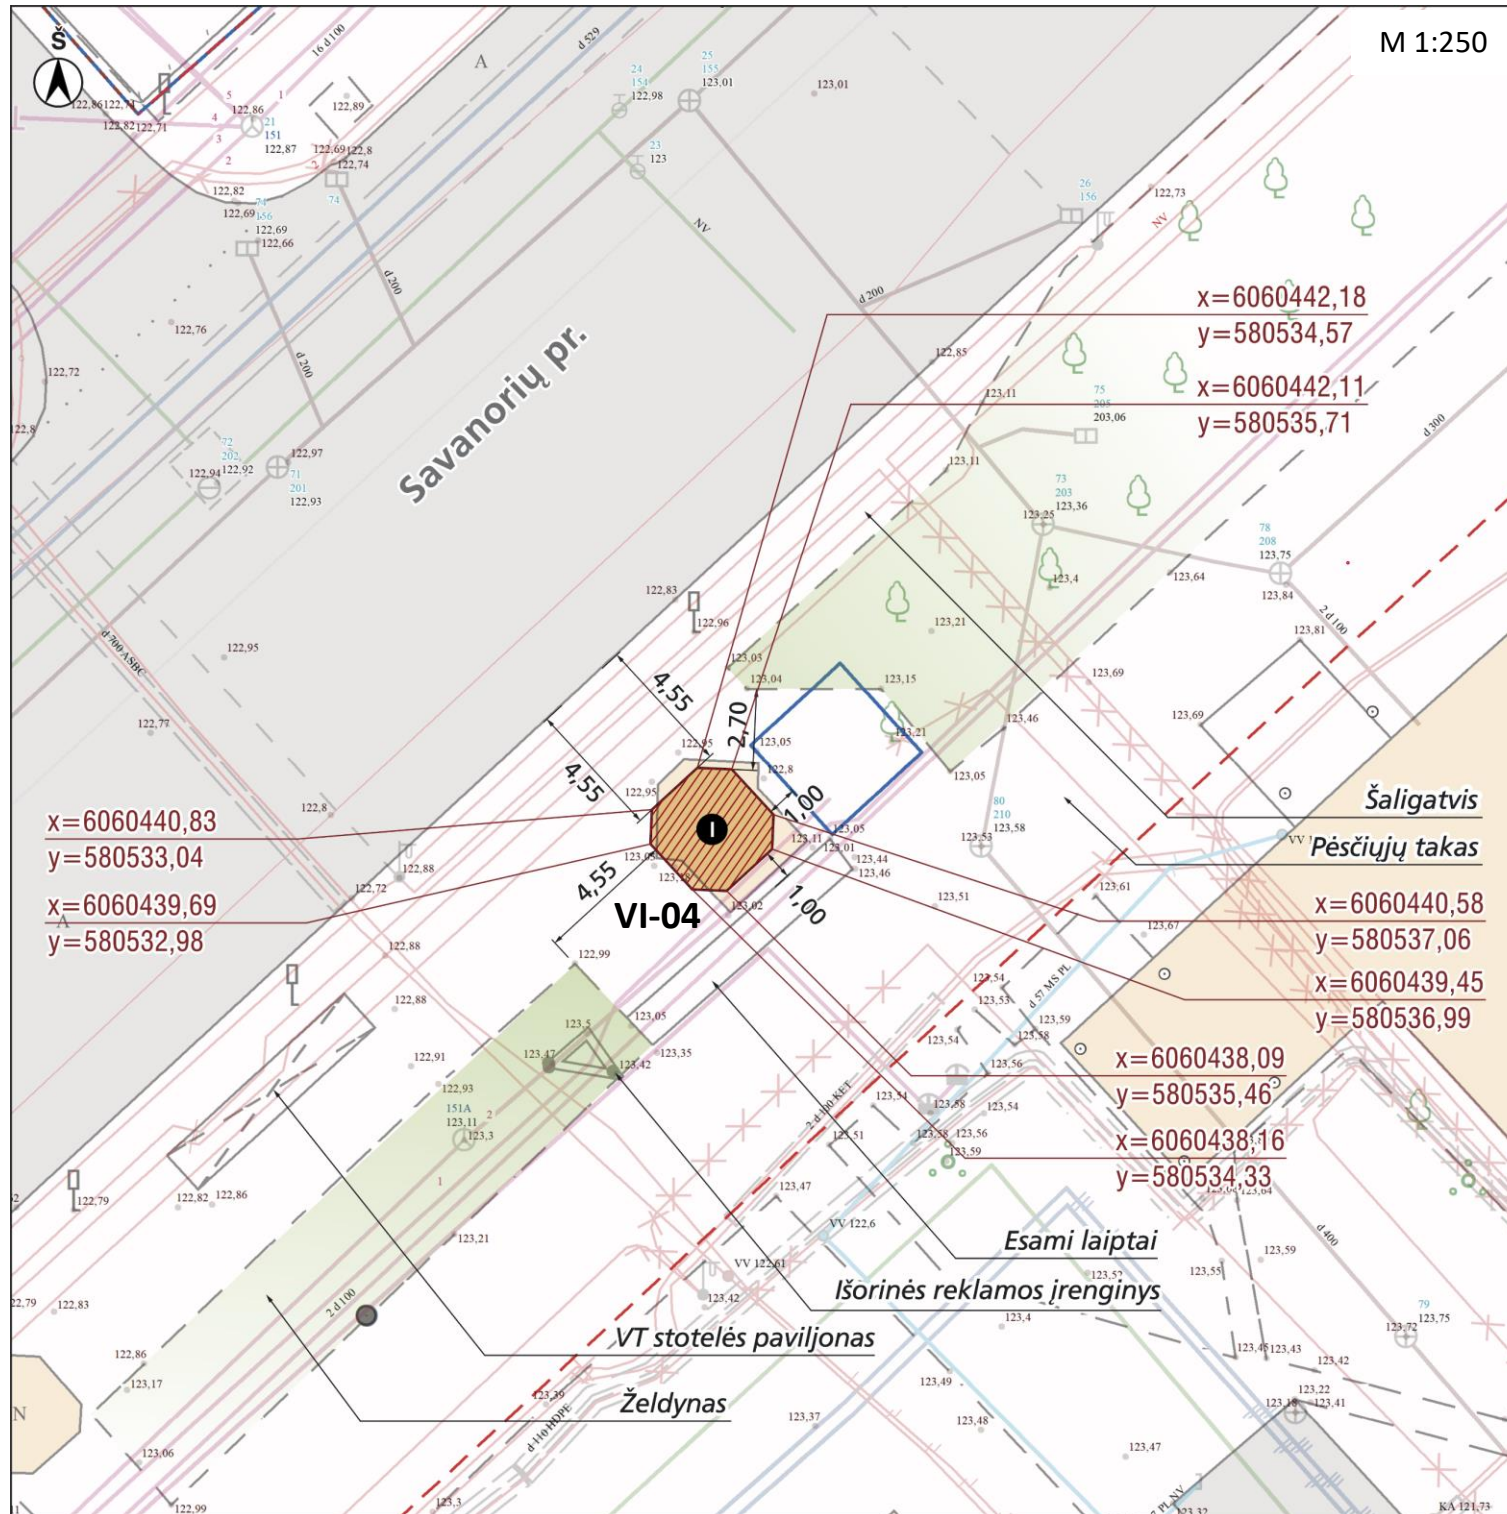

## PASTABOS:

1. Tipinio dizaino kioskas (paviljonas) turi būti įrengtas šioje schemoje pažymėtoje vietoje, įrengiant privaloma vadovautis Vilniaus miesto savivaldybės administracijos direktoriaus 2022-03-10 įsakymu Nr. 30-511/22 patvirtintais Reikalavimais tipinio dizaino kioskams (paviljonams) [aktai.vilnius.lt/document/30369478](http://aktai.vilnius.lt/document/30369478) (toliau – Reikalavimai) ir šioje schemoje nurodytomis koordinatėmis bei nužymėtais atstumais nuo objektų vietovėje.
2. Tipinio dizaino kioską (paviljoną) įrengiantis asmuo kiosko (paviljono) pagaminimu privalo rūpintis savarankiškai (savivaldybė kioskų negamina), gaminant kioską privaloma nuosekliai vadovautis Reikalavimais.
3. Tipinio kiosko (paviljono) savininkas gali prijungti kiosko vidaus inžinerinius tinklus prie elektros tiekimo ir kitų inžinerinių tinklų pagal atitinkamus inžinerinius tinklus eksploatuojančių įmonių sąlygas ir reikalavimus (kreipiamasi individualiai); inžinerinius tinklus eksploatuojančioms įmonėms pareikalavus (inžinerinių tinklų avarijos ar panašiu atveju) privaloma nedelsiant patraukti kioską (paviljoną).

<b>Planuojamos naudoti valstybinės žemės plotas (m<sup>2</sup>)</b>	12,03
Vietos koordinatė LKS94 x	6060440
Vietos koordinatė LKS94 y	580535
Kioskų (paviljonų) skaičius (vnt.)	1
Kiosko (paviljono) plotas (m <sup>2</sup> )	9
Dizaino tipas	Vilnius-2
Yra kioskų sujungimo po 2 arba 3 galimybė	Ne
Gali būti su durimis klientams	Ne
Reikia papildomai įrengti kietą dangą	Ne
Vieta yra į saugomo nekilnojamojo kultūros paveldo objekto teritorijoje	-



### Sutartiniai ženklai

- Vieta tipinio dizaino kioskui (paviljonui) įrengti
- Planuojamos naudoti valstybinės žemės plotas
- Tipinio dizaino kiosko (paviljono) pozicijos žymuo
- Gatvių raudonosios linijos
- Žemės sklypų ribos

UAB „SKAIDULA“  
**SUDERINTA**

20 22 m ..... 06 ..... mėn. 22 d.

1. Prieš darbų pradžią iškviešti bendrovės atstovą tel.: 8-610-13977; 8-610-13916.
2. Darbus UAB „Skaidula“ tinklų apsaugos zonoje atlikti tik rankiniu būdu.
3. UAB „Skaidula“ projektavimo (prisijungimo) sąlygos Nr. ....

  
Petras Jakštas  
Projektų vadovas

Dokumento žymuo	Lapas	Lapy	Laida
VP20-282-VI-04	1	2	0

# TIPINIO KIOSKO ĮRENGIMO VIETOS SCHEMA

Vietos adresas


Seniūnija

Vietos žymuo

Ties Savanorių pr. 40

Vilkipėdė

**VI-04**

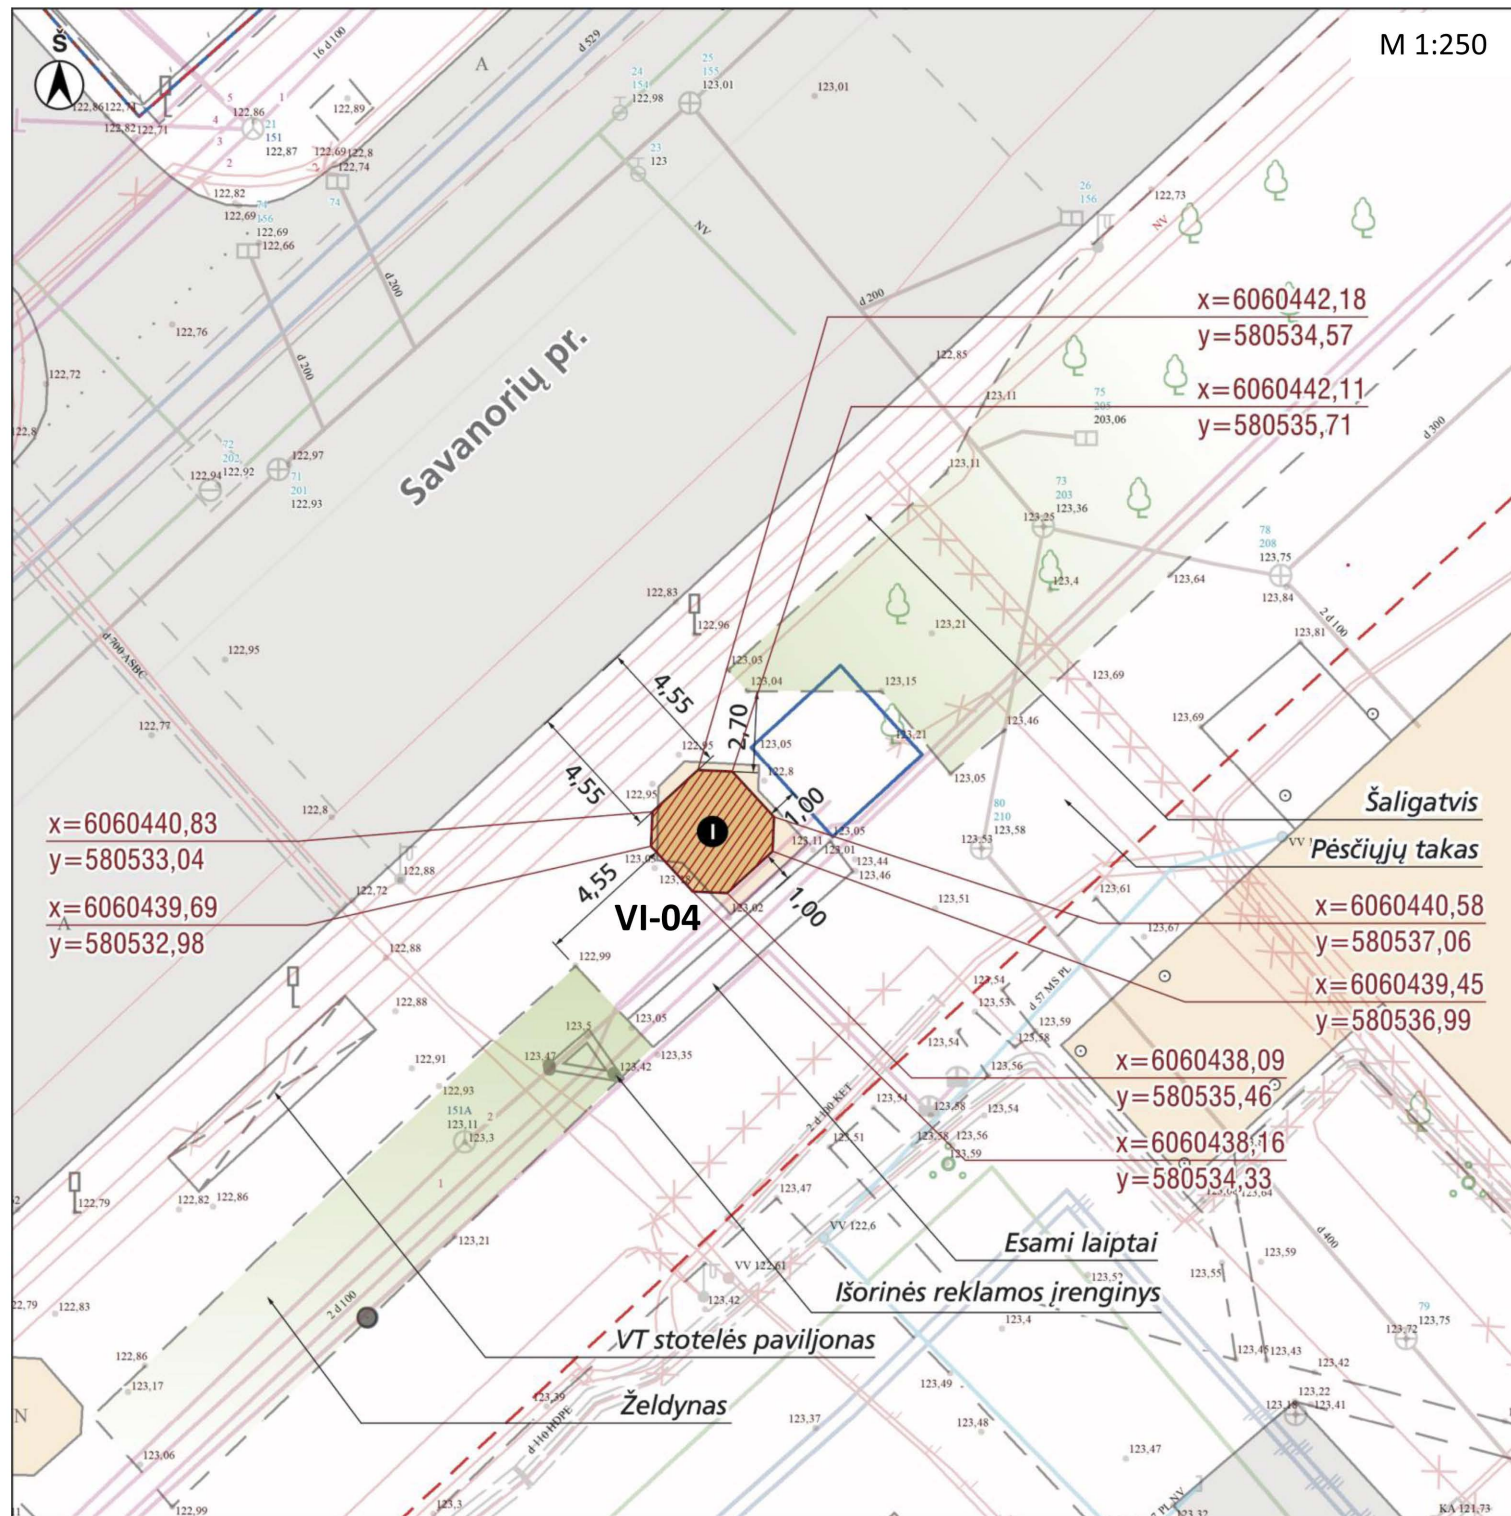

## PASTABOS:

1. Tipinio dizaino kioskas (paviljonas) turi būti įrengtas šioje schemoje pažymėtoje vietoje, įrengiant privaloma vadovautis Vilniaus miesto savivaldybės administracijos direktoriaus 2022-03-10 įsakymu Nr. 30-511/22 patvirtintais Reikalavimais tipinio dizaino kioskam (paviljonams) [aktai.vilnius.lt/document/30369478](http://aktai.vilnius.lt/document/30369478) (toliau – Reikalavimai) ir šioje schemoje nurodytomis koordinatėmis bei nužymėtais atstumais nuo objektų vietovėje.
2. Tipinio dizaino kioską (paviljoną) įrengiantis asmuo kiosko (paviljono) pagaminimu privalo rūpintis savarankiškai (savivaldybė kioskų negamina), gaminant kioską privaloma nuosekliai vadovautis Reikalavimais.
3. Tipinio kiosko (paviljono) savininkas gali prijungti kiosko vidaus inžinerinius tinklus prie elektros tiekimo ir kitų inžinerinių tinklų pagal atitinkamus inžinerinius tinklus eksploatuojančių įmonių sąlygas ir reikalavimus (kreipiamasi individualiai); inžinerinius tinklus eksploatuojančioms įmonėms pareikalavus (inžinerinių tinklų avarijos ar panašiu atveju) privaloma nedelsiant patraukti kioską (paviljoną).

Planuojamos naudoti valstybinės žemės plotas (m <sup>2</sup> )	12,03
Vietos koordinatė LKS94 x	6060440
Vietos koordinatė LKS94 y	580535
Kioskų (paviljonų) skaičius (vnt.)	1
Kiosko (paviljono) plotas (m <sup>2</sup> )	9
Dizaino tipas	Vilnius-2
Yra kioskų sujungimo po 2 arba 3 galimybė	Ne
Gali būti su durimis klientams	Ne
Reikia papildomai įrengti kietą dangą	Ne
Vieta yra į saugomo nekilnojamojo kultūros paveldo objekto teritorijoje	-



### Sutartiniai ženklai

- Vieta tipinio dizaino kioskui (paviljonui) įrengti
- Planuojamos naudoti valstybinės žemės plotas
- Tipinio dizaino kiosko (paviljono) pozicijos žymuo
- Gatvių raudonosios linijos
- Žemės sklypų ribos

Proj. Lietuvos AB projektavimų ir inžinerijos SUDERINTA  
Prieš įgyvendinimą privaloma patvirtinti vietos planą  
reikalingame mastelyje. - - - - -  
Asociacijos IMA, VTA, S. L. - - - - -  
Parengė: 2022.06.28 m. - - - - -

Natalja Trofimova

Digitally signed by  
Natalja Trofimova  
Date: 2022.06.28  
13:14:06 +03'00'

KVAL. PATV. DOK. NR.			Projekto pavadinimas	
			<b>TIPINIŲ KIOSKŲ ĮRENGIMO VIETŲ SCHEMOS</b>	
MD analit.	Inga Gujytė		Projekto dokumento pavadinimas	
	Kristijonas Vizgirda		Tipinio kiosko įrengimo vietos schema M 1:250	
LT	Užsakovas Vilniaus miesto savivaldybės administracija		Vietos adresas	
			<b>Ties Savanorių pr. 40</b>	
Projekto dokumento žymuo			LAPAS	LAPŲ
VP20-282-VI-04			1	1