

1.9p.

VILNIAUS MIESTO GATVIŲ IŠDĖSTYMO PLANAS M 1 : 3000

PAVADINIMŲ GATVĖMS, PASTATAMS, STATINIAMS IR KITiems OBJEKTIAMS SUTEIKIMO, KEITIMO IR ITRAUKIMO Į APSKAITĄ TVARKOS APRAŠO I PRIEDAS


Vilniaus miesto savivaldybės tarybos 2017 m. _____ d. sprendimo Nr. _____ priedas

Kartografinis pagrindas	KDB 500V
Gatvės taškų koordinatinių nustatymo būdas	Grafinis

GATVIŲ TAŠKŲ KOORDINAVIŲ ŽINIARAŠTIS

Piromonto g. - taškų Nr. plane 1 - 4

NR. PLANE	X	Y
1	6063638,51	583163,88
2	6063663,59	583205,53
3	6063662,57	583298,38
4	6063664,14	583412,79

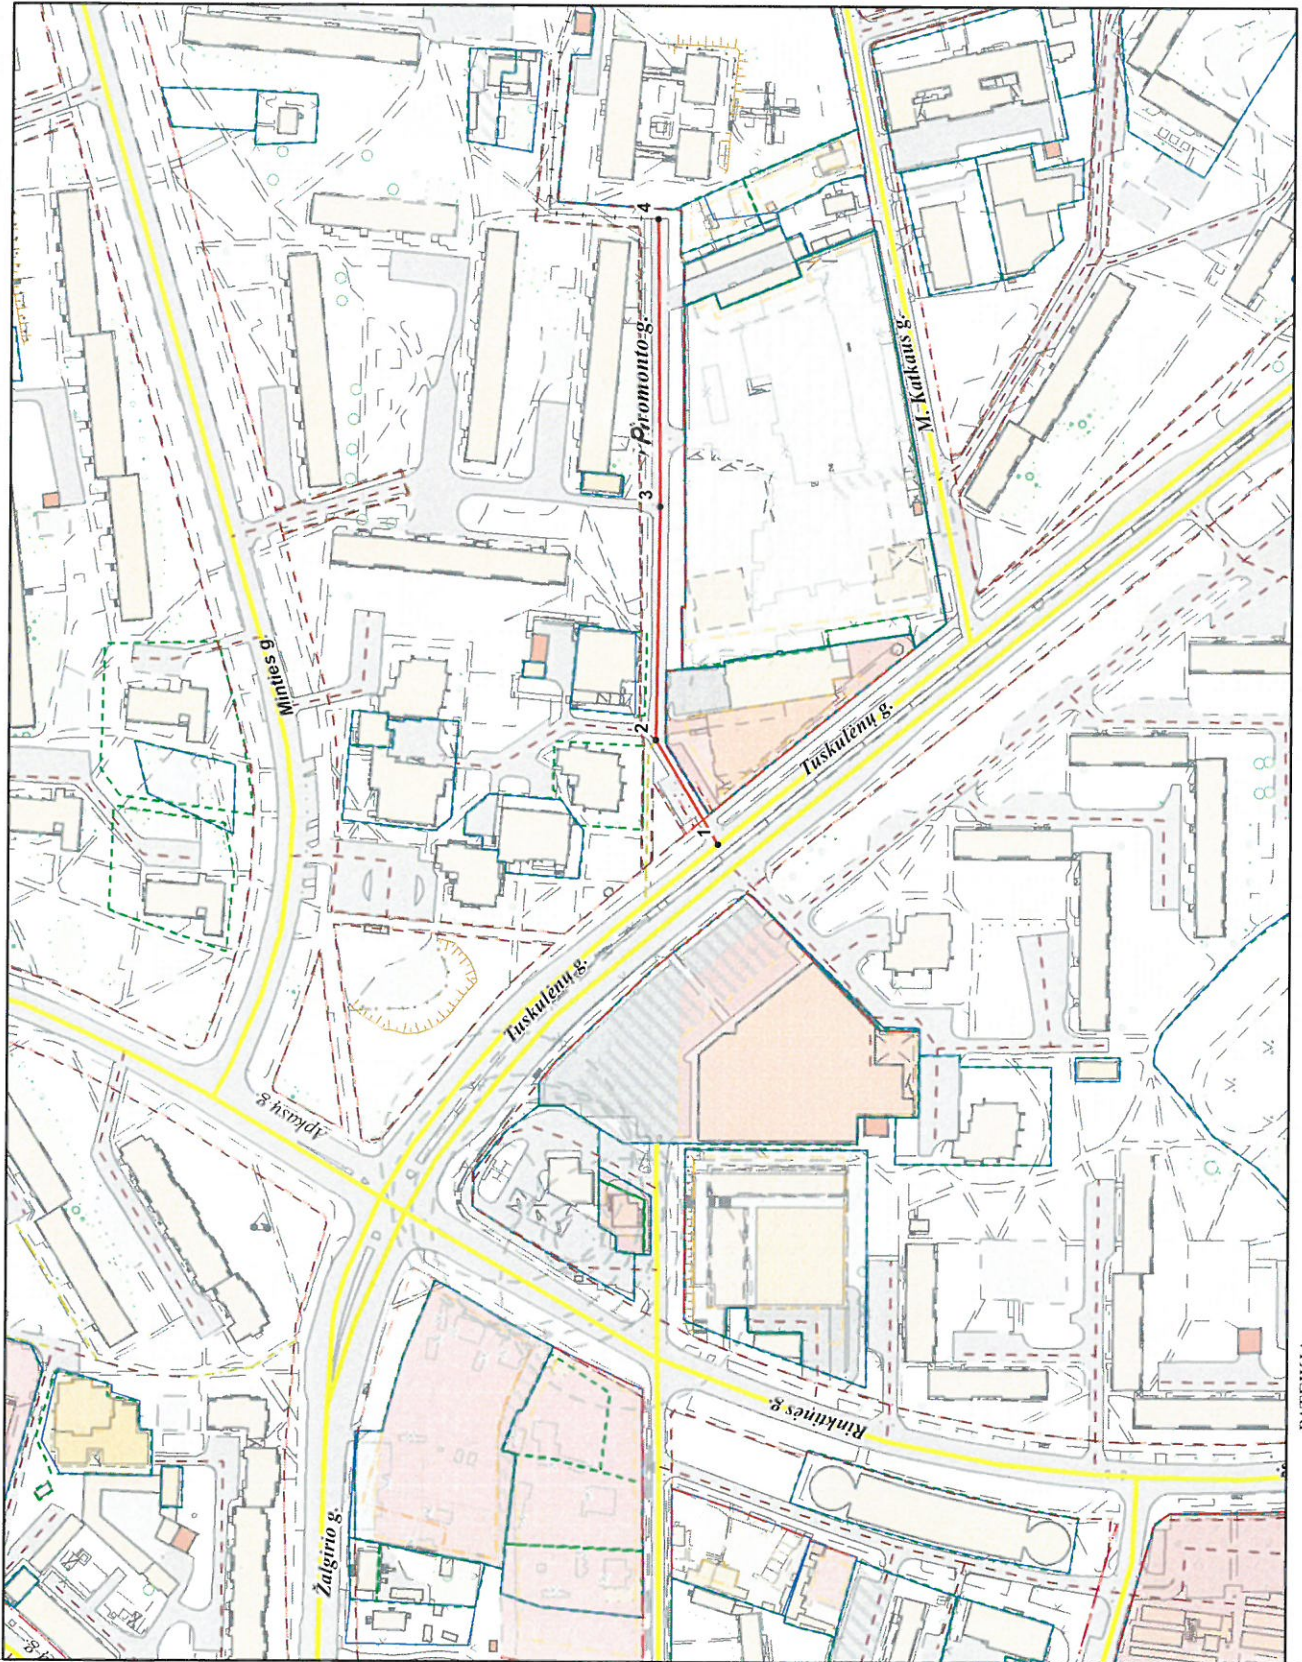

PATEIKIA: Vilniaus miesto savivaldybės administracijos Miesto planavimo departamento direktoriaus pavaduotoja