


Pilaitės sen.

3.8 p. 2

VILNIAUS MIESTO GATVIŲ IŠDĖSTYMO PLANAS M 1 : 2000

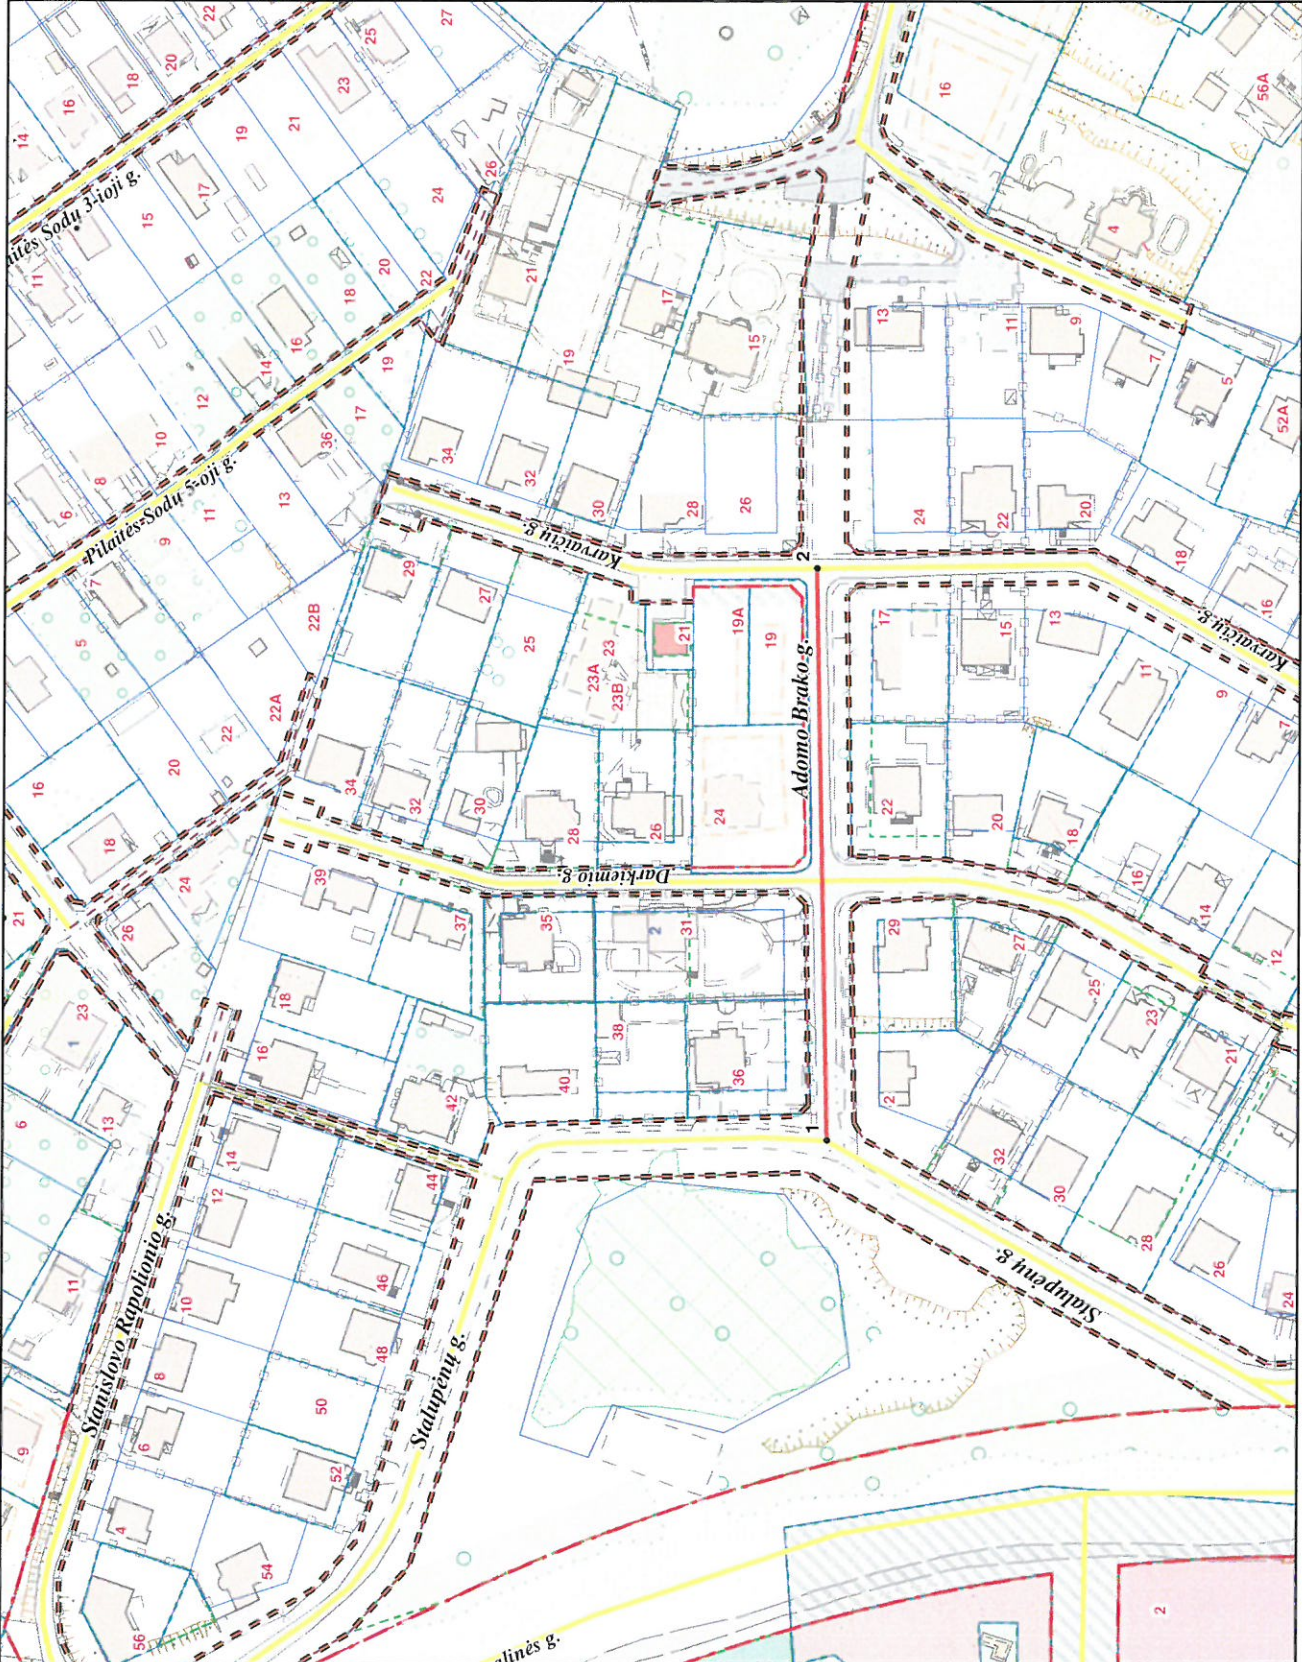

PAVADINIMU GATVĖMS, PASTATAMS, STATINIAMS IR KITEMS OBJEKTAMS SUTEKIMO, KEITIMO IR ITRAUKIMO Į APSKAITĄ TVARKOS APRAŠO I PRIEDAS

Vilniaus miesto savivaldybės tarybos 2016 m. _____ d. sprendimo Nr. _____ priedas

Kartografinis pagrindas	KDB 500V
Gatvės taškų koordinatų nustatymo būdas	Grafinis

GATVIŲ TAŠKŲ KOORDINAČIŲ ŽINIARAŠTIS

Adomo Brako g. - taškų Nr. plane 1 - 2

NR. PLANE	X	Y
1	6064615,69	576804,18
2	6064619,1	576956,21

PATEIKIA:
 Vilniaus miesto savivaldybės administracijos
 Miesto plėtros departamento direktoriaus pavaduotoja