

VILNIAUS MIESTO GATVIŲ, SKVERŲ, AIKŠČIŲ IR TILTŲ IŠDĖSTYMO PLANAS M 1:2 000

PAVADINIMŲ GATVĖMS, PASTATAMS, STATINIAMS IR KITIEMS OBJEKTAMS SUTEIKIMO, KEITIMO IR ĮTRAUKIMO Į APSKAITĄ TVARKOS APRAŠO 1 PRIEDAS


Vilniaus miesto savivaldybės tarybos
2024 m. _____ d. sprendimo Nr. _____
priedas

Kartografinis pagrindas	KDB 500V
Gatvės taškų koordinacių nustatymo būdas	Grafinis

GATVIŲ TAŠKŲ KOORDINACIŲ ŽINIARAŠTIS

Dvarkalnio g.- taškų Nr. plane 1 - 6

NR.PLANE	X	Y
1	6066667,81	588215,98
2	6066673,95	588186,23
3	6066670,66	588147,32
4	6066668,54	588092,73
5	6066665,81	588074,34
6	6066661,11	587964,23

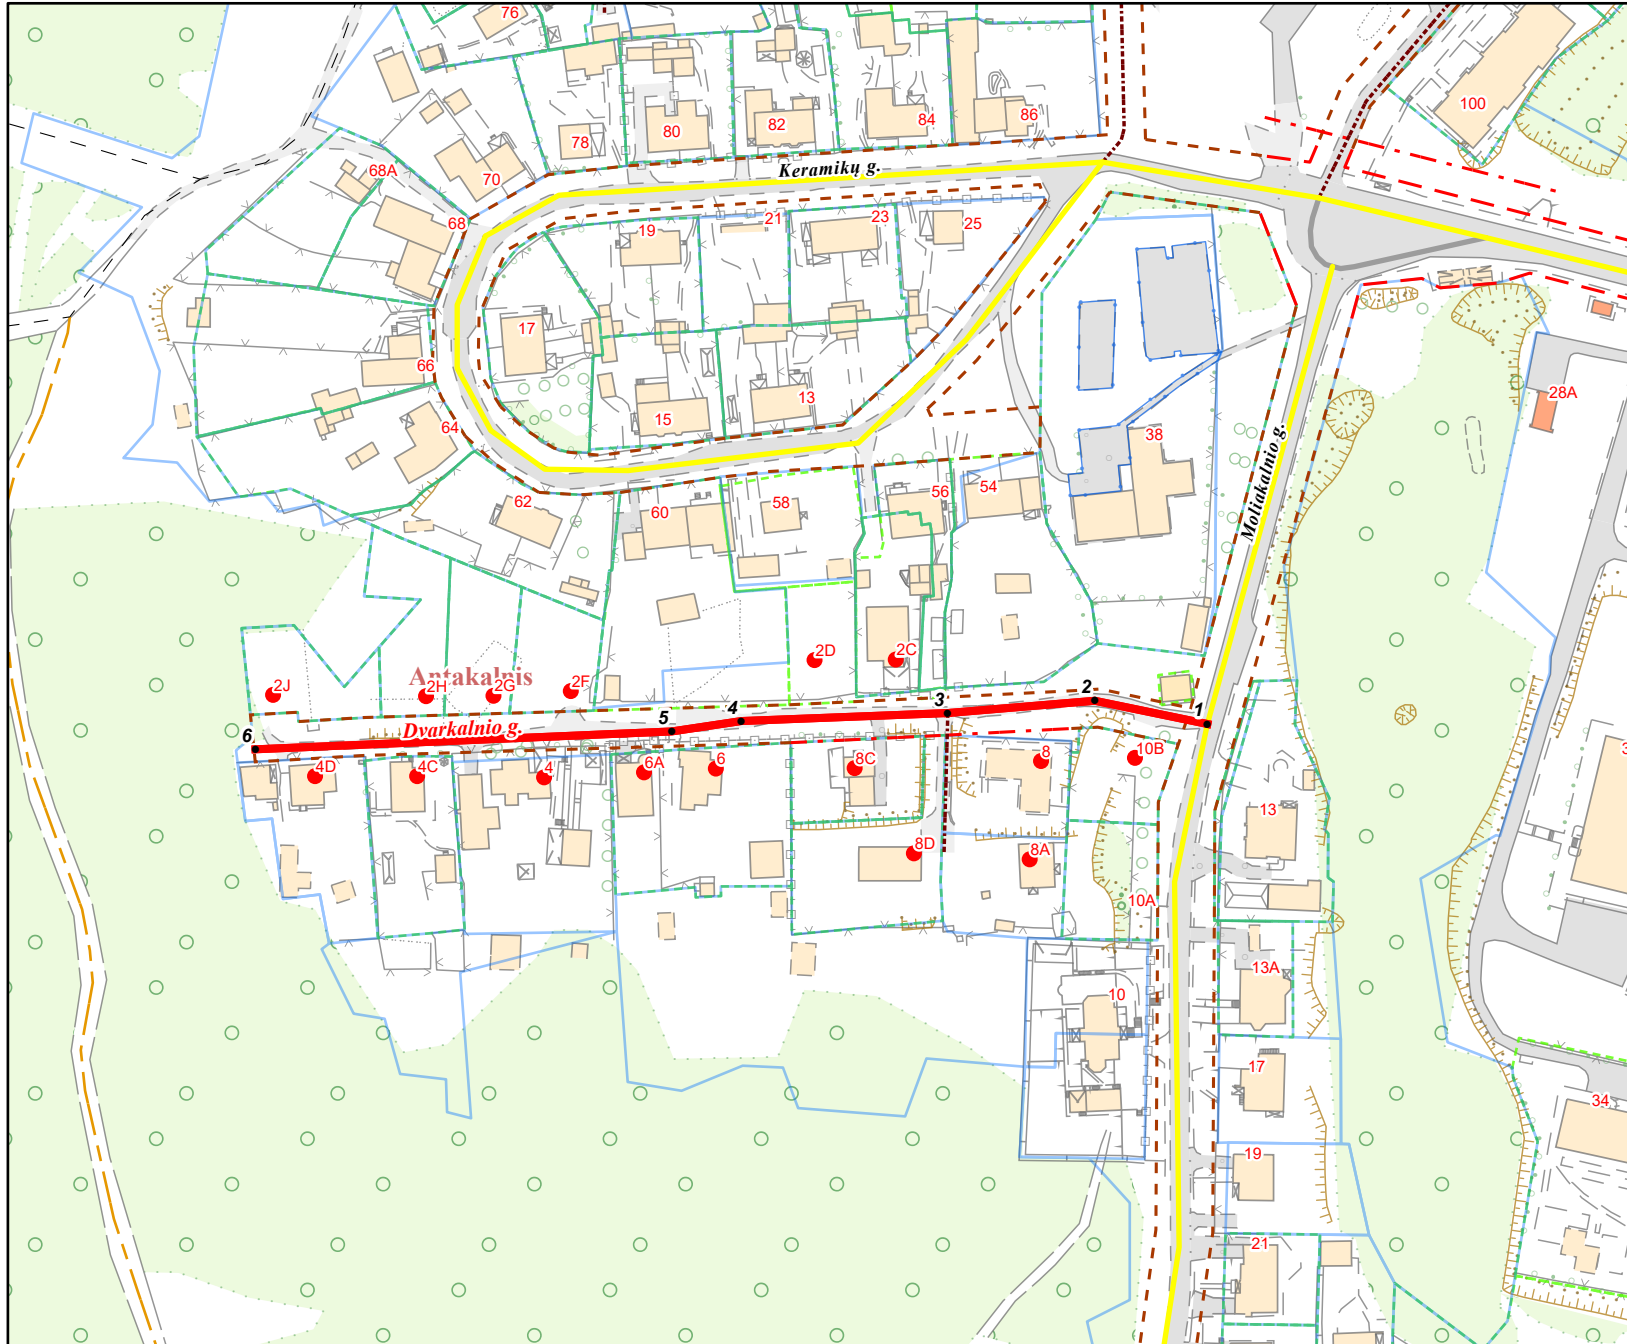

KEIČIAMŲ ADRESŲ:

Moliakalnio g. 2C, 2D, 2F, 2G, 2H, 2J, 4D, 4C, 4, 6A, 6, 8C, 8D, 8A, 8, 10B

PATEIKIA:
Vilniaus miesto savivaldybės administracijos
Žemės administravimo ir GIS poskyrio vedėja