




Ekspliciacija

- ① Mamutų ganykla. Poilsio ir žaidimų erdvė
- ② Regyklos, panoraminiai vaizdai
- ③ Sausbalė
- ④ Autobusų sustojimo vieta "kiss and ride"
- ⑤ Saugomų Tuopų alėja
- ⑥ Požeminė pėsčiųjų jungtis



- ⑦ Daugiafunkcis sveikatinimo, ugdymo, švietimo, kultūros ir užimtumo kompleksas
- ⑧ Projektuojamas dviratininkų ir pėsčiųjų tiltas
- ⑨ Bunkeriai
- ⑩ Edukacinių želdinių zonos
- ⑪ Potencialus privažiavimas prie bunkerių
- ⑫ Kabantis tiltas

- Projektuojamos teritorijos ribos
- Vertybės teritorijos riba
- Saugotini objektai teritorijoje
Bunkeriai, iškasos, pylimai ir tuopų medžių eilė
- Miško sklypo ribos

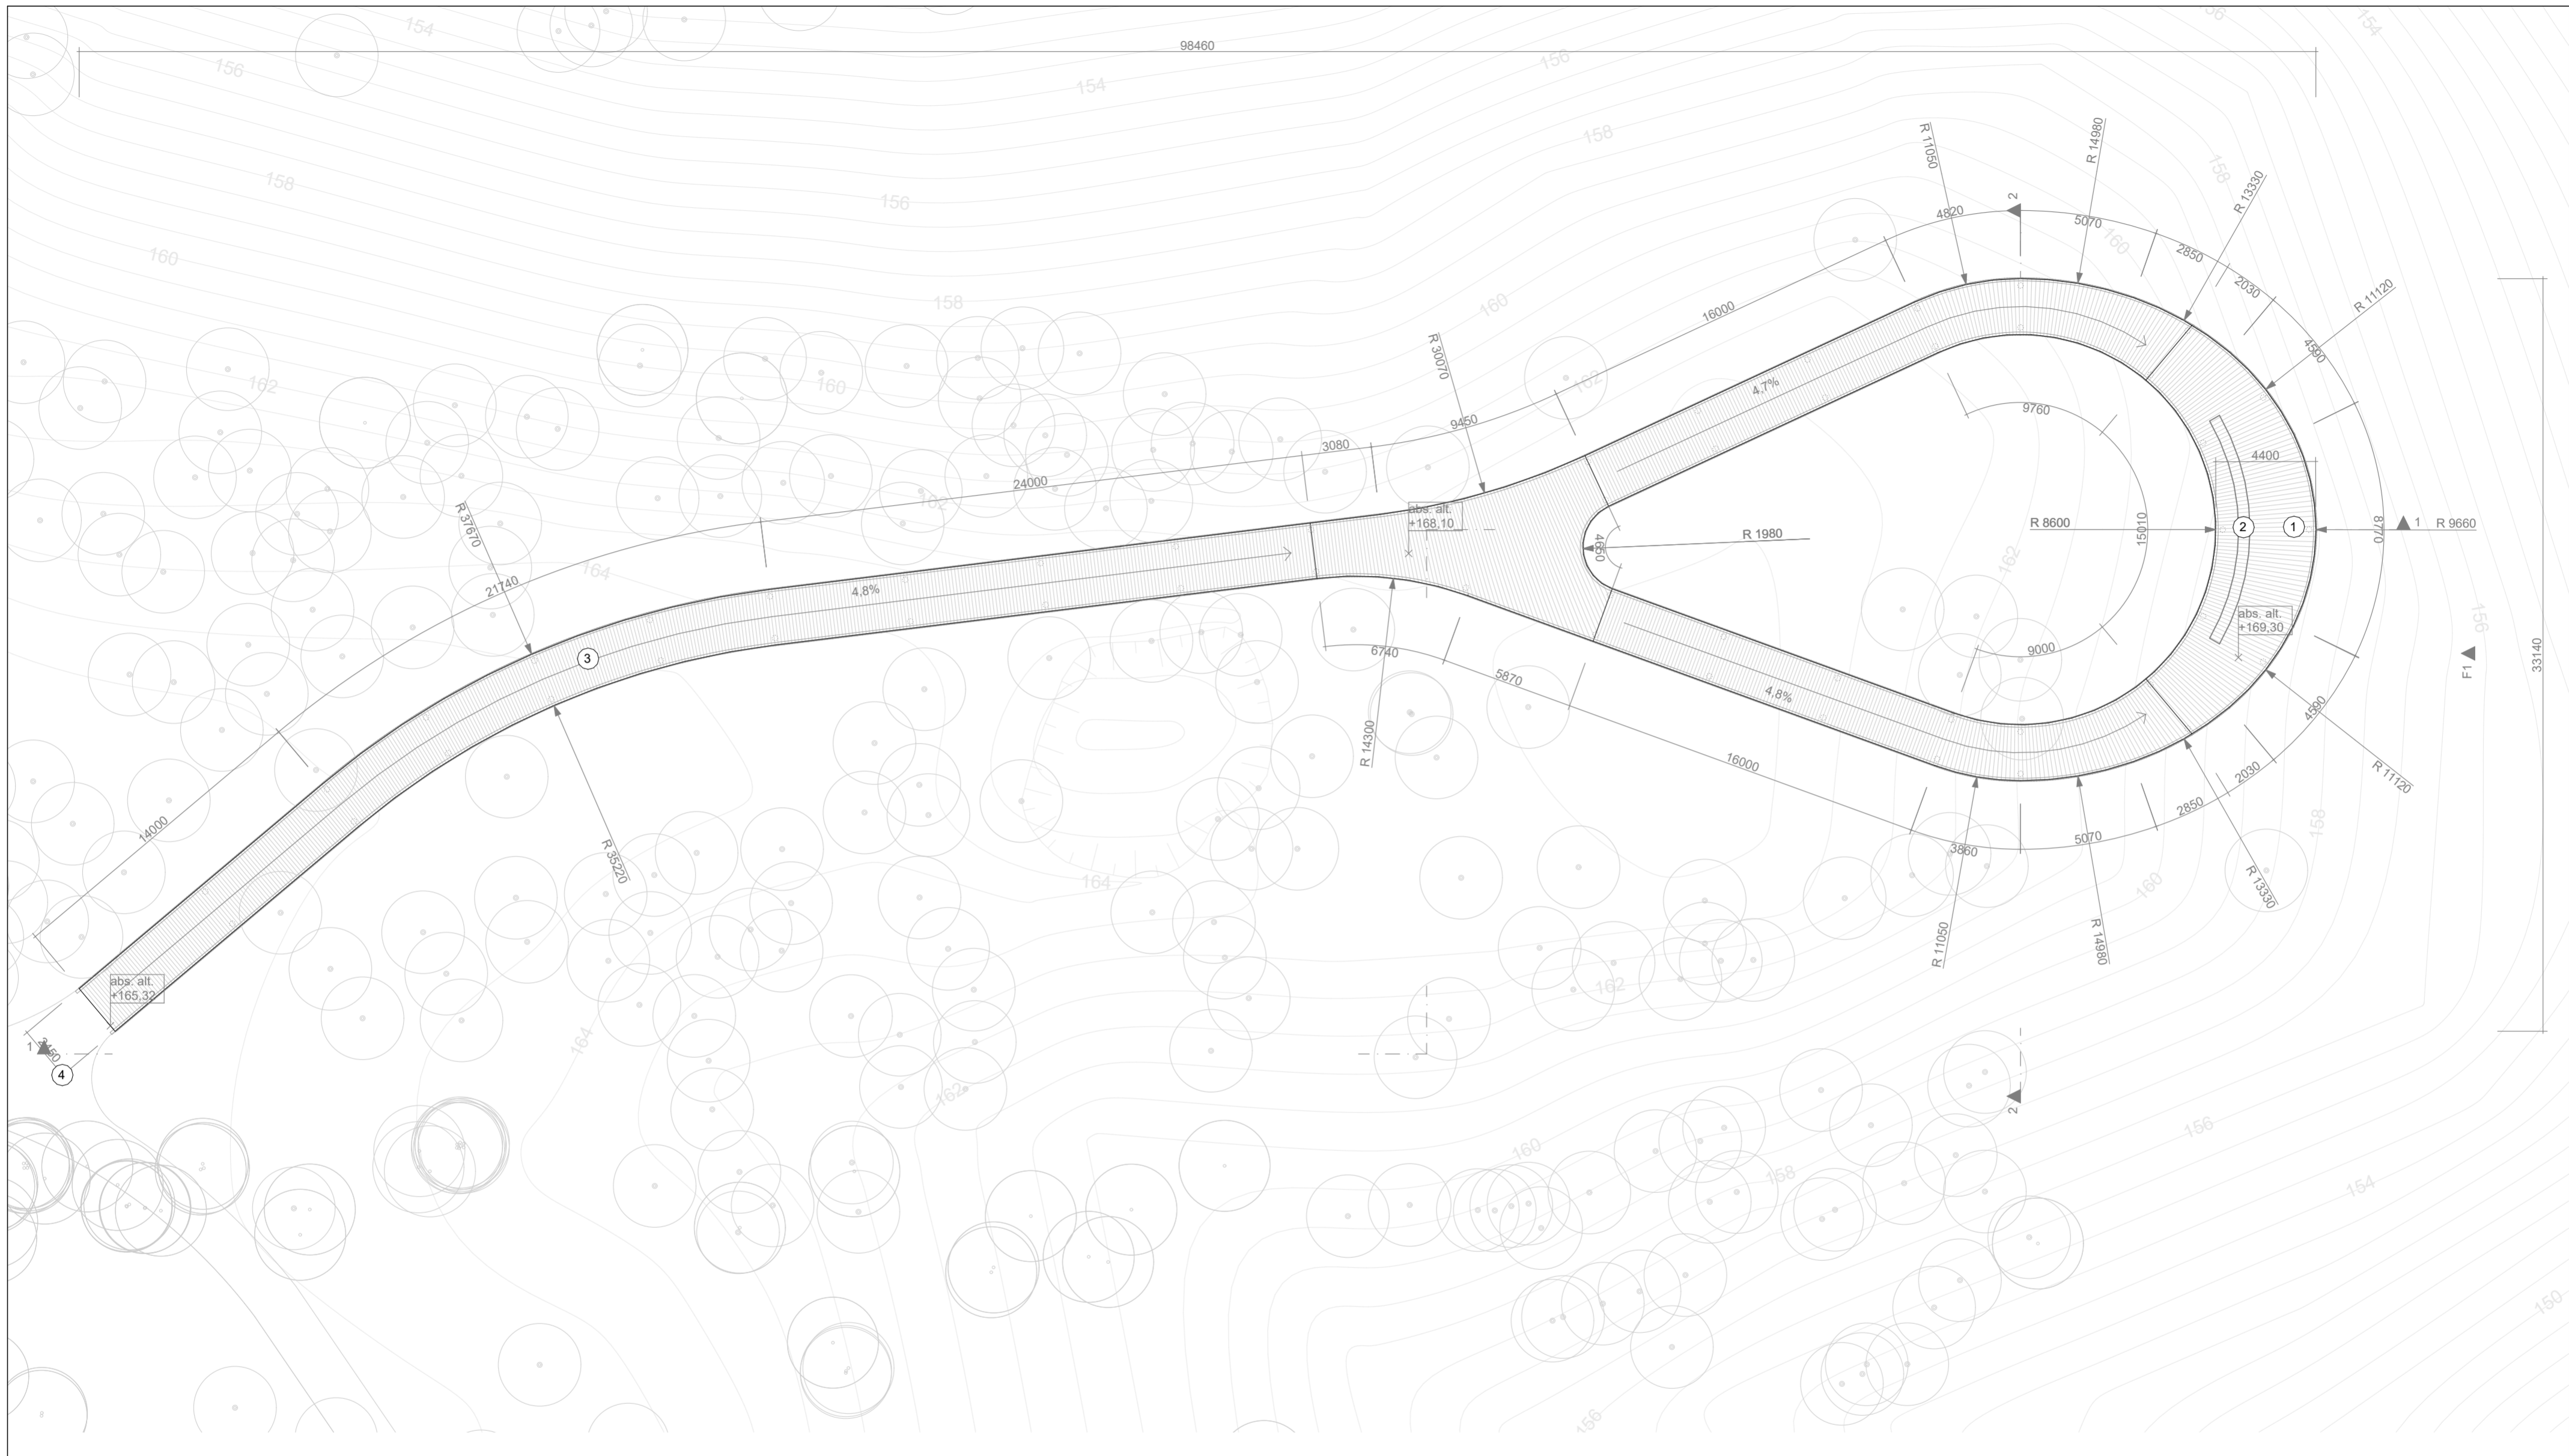2024-03-25		Projektinis pasiūlymas	
Laida	2024-03-25	Laidos statusas: Keitimo priėmimas (jei taikoma)	
KVAL. PATV. DOK.NR.	APLAN	Jū. k.: 302038055 Ukmergės 2, Vilnius Telefonas: +3706979272 El. paštas: info@aplan.lt	OBJEKTO PROJEKTO PAVADINIMAS
A13173303	PV	Andrius Andriulaitis	Kitos paskirties inžinerinių statinių susisiekimo komunikacijų, inžinerinių tinklų teritorijoje tarp Geležinio Vilko g. ir Ukmergės g., Vilniuje, statybos projektas
37425	SP PDV	Ugnė Čekuolienė	
38362	S PDV	Beata Setauviūtė	
KVAL. PATV. DOK.NR.	BAULAND	Mb "Bauland" Miegos 33-3, Vilnius, LT-01210 Telefonas: +3706726214 El. paštas: info@bauland.lt	OBJEKTO PAVADINIMAS
Žvp-11	KDV	Dorotė Butkavičiūtė	Mamuto parkas Šeškinės geomorfologiniame draustinyje
	Arch.	Agnė Čekuolienė	DOKUMENTO PAVADINIMAS IR MASTELIS
	Arch.	Povilas Šimoraitis	Teritorijos planas - schema
	Arch.	Milda Pranciškaitė	Laidą
	Arch.	Rasa Pliakauskaitė	0
LT	STATYTOJAS:	Vilniaus miesto savivaldybės administracija	DOKUMENTO ŽYMULIS
			23.64268-PP-SP-B-04
			Lapas
			8



SUTARTINIAI ŽYMĖJIMAI

- Medžio lentų danga 
- Esami medžiai 


EKSPLIKACIJA

- ① Pagrindinė regyklos apžvalgos vieta, ekspozicijos vieta
- ② Poilsio vieta (suolas)
- ③ Regyklos dalis esamo tako vietoje
- ④ Pagrindinis parko takas

PASTABOS


Pateikiami statinio aukščiai ir atitūdes turi būti tikslinami techninio projekto rengimo etape.
Laisvas tako plotis: ne mažiau 2,25 m; Tako nuolydis: iki 5 %

SITUACIJOS SCHEMA
Statinio vieta teritorijoje

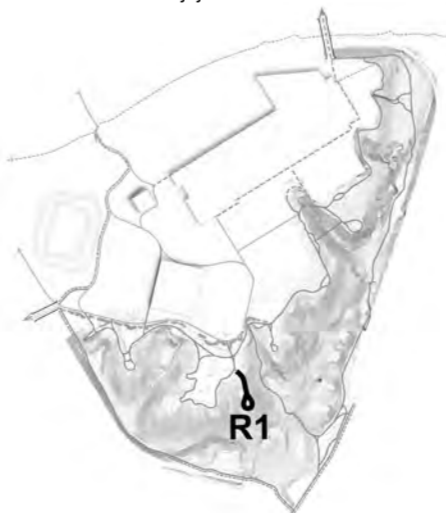


0	Projektiniai pasiūlymai	
Laida	Išleidimo data	Laidos statusas. Keitimo priežastis (jei taikoma)
KVAL. PATV. DOK.NR.	APLAN	Objekto projekto pavadinimas
A1217/3803	PV Arūnas Andrašius	Šeškinės šlaitų geomorfologinio draustinio teritorijos su prieigomis tvarkymo ir kitos paskirties inžinerinių statinių, susisiekimo komunikacijų, inžinerinių tinklų tarp Geležinio Vilko g. ir Ukmergės g., Vilniuje, statybos projektas
37425	SP PDV Gytė Ceikuvienė	
38352	S PDV Rytis Batavičius	
KVAL. PATV. DOK.NR.	BAULAND	Dokumentų pavadinimas ir mastelis
ŽVP - 11	Arch. Donatas Baltrušaitis	Regykla R1 - PLANAS M 1:200
	KDV Agnė Daicidaitė	
	Arch. Rasa Pilkauskaitė	
	Arch. Milda Pacevičiūtė	
LT	STATYTOJAS: Vilniaus miesto savivaldybės administracija	Dokumentų žymuo
		23.643268-PP-SA-B - 01
		Lapas
		1
		Lapų
		1

PJŪVIS 1-1

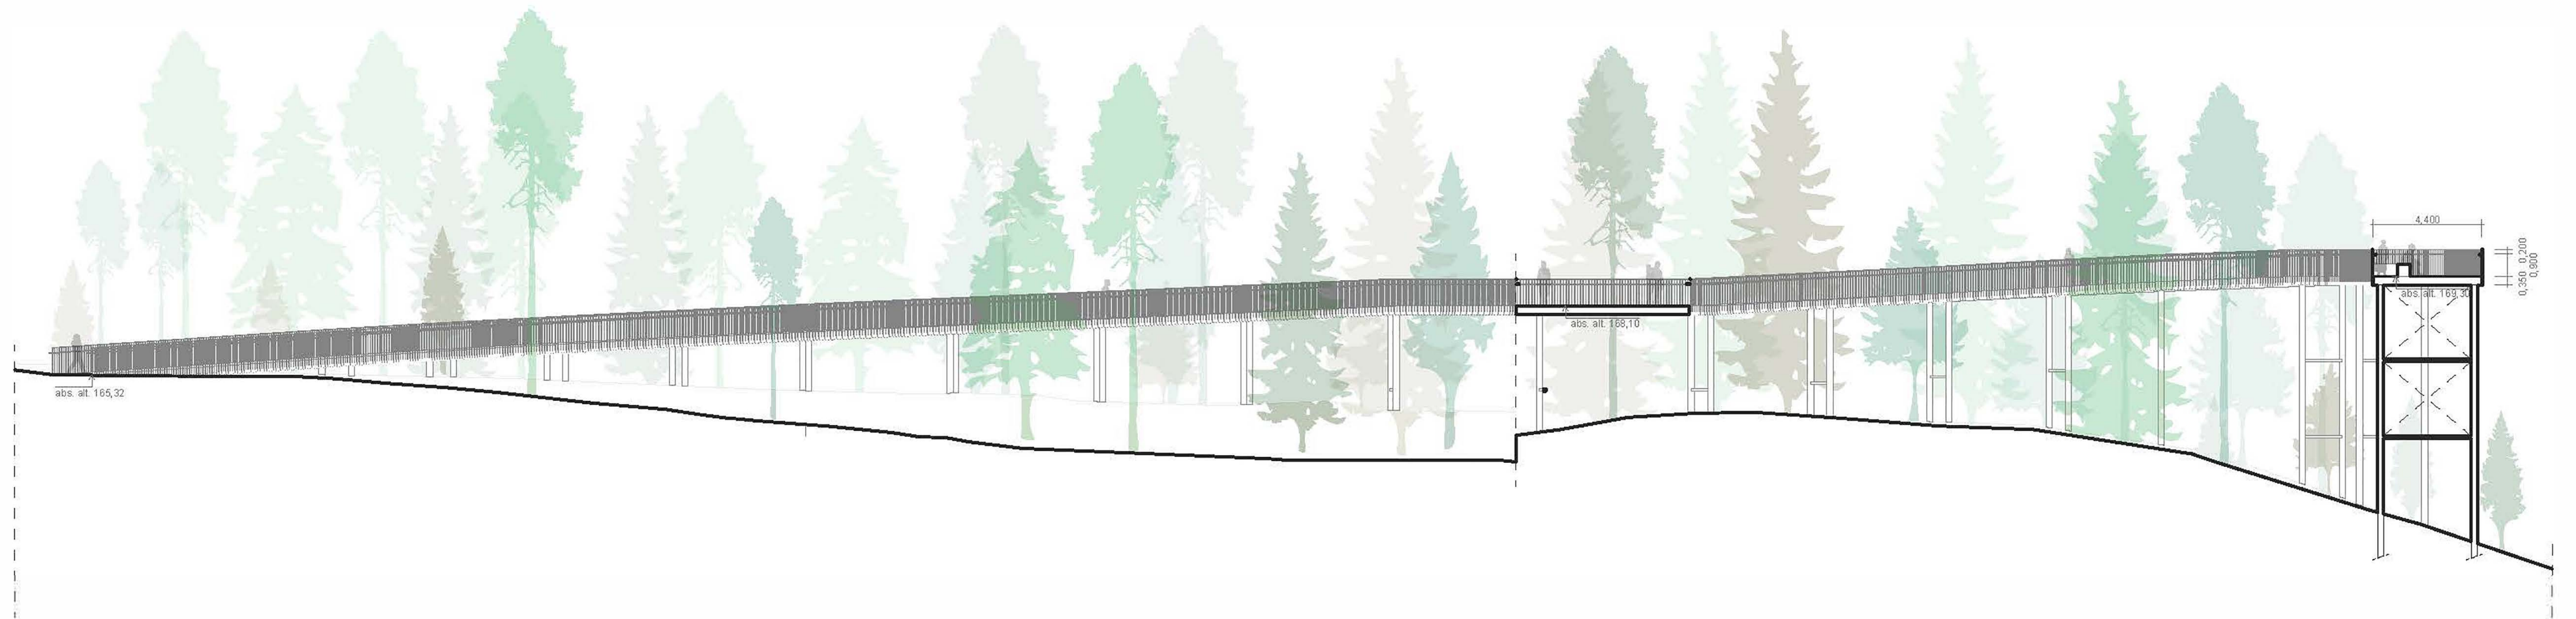


PJŪVIS 2-2

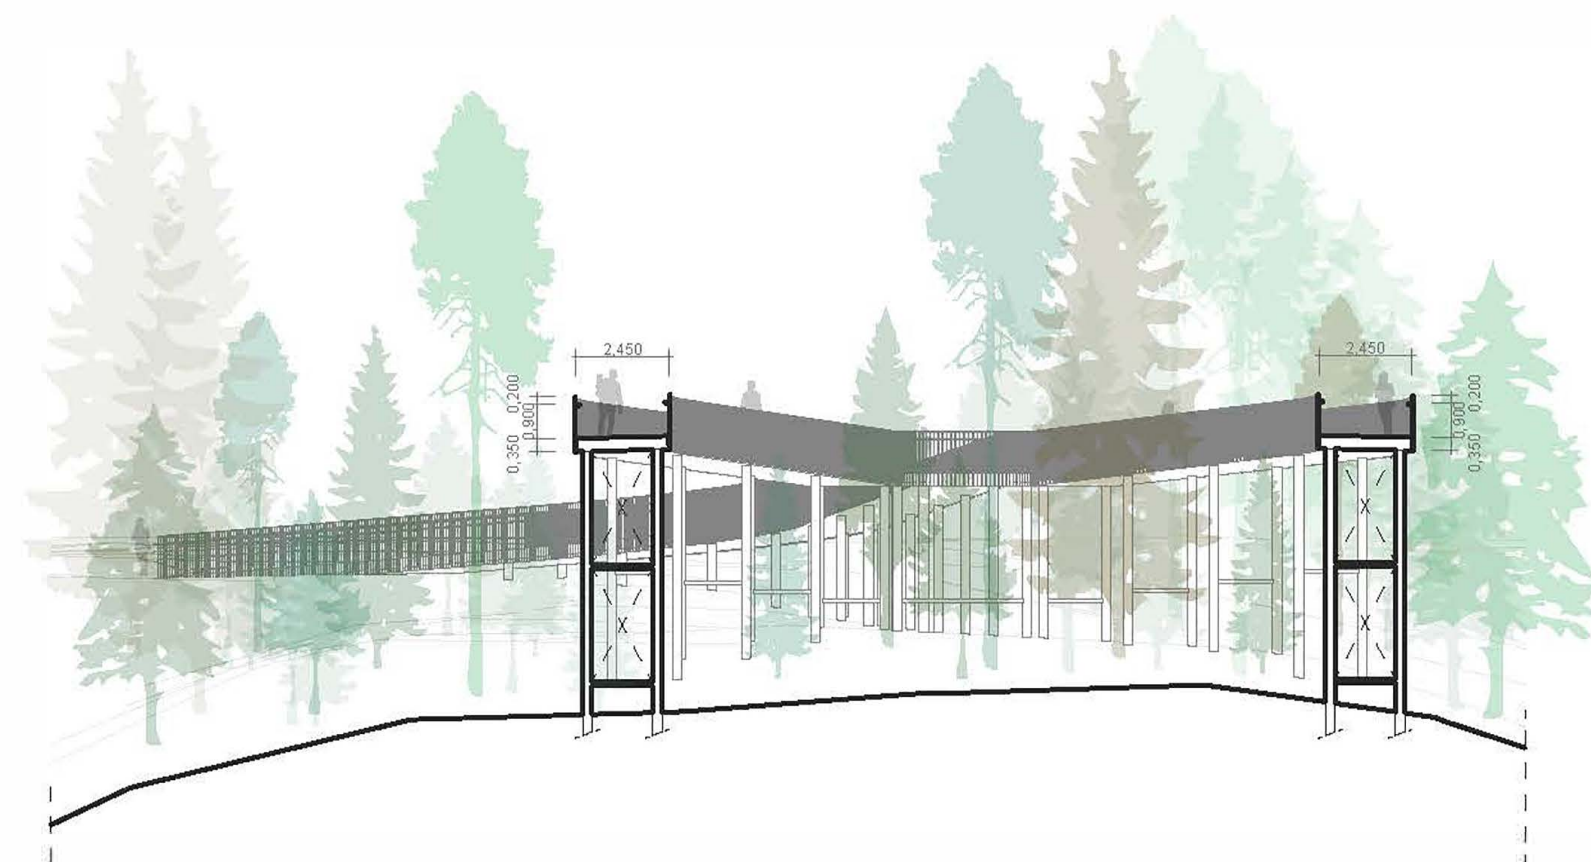

FASADAS F1




SITUACIJOS SCHEMA
Statinio vieta teritorijoje

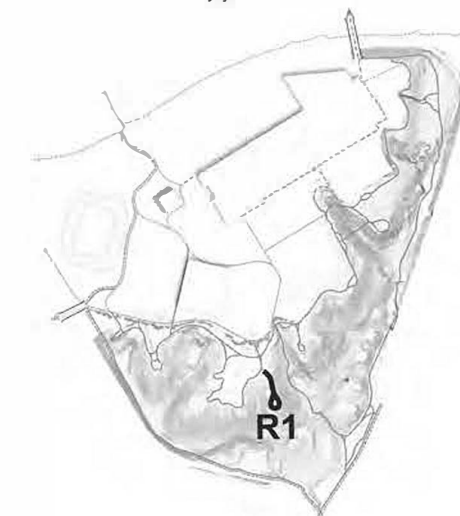

PASTABOS

Pateikiami statinio aukščiai ir altitudės turi būti tikslinami techninio projekto rengimo etape.
Laisvas tako plotis: ne mažiau 2,25 m,
Tako nuolydis: iki 5 %

0	Projektiniai pasiūlymai	
Laida	Išleidimo data	Laidos statusas: Keičiama prieš žastis (jei taikoma)
KVAL. PATV. DOK.NR.	<p>Įm. k.: 302638955 Ubenų g. 2, Vilnius Telefonas: +37060979272 El. paštas: info@aplan.lt</p> <p>APLAN</p>	OBJEKTO PROJEKTO PAVADINIMAS
A1217/3803 37425 38352	<p>PV Arūnas Andrašiūnas SP PDV Oyte Čekuvienė S PDV Rytis Bataravičius</p>	Šeškinės šlaitų geomorfologinio ir raustinio teritorijos su priegomis tvarkymo ir kitos paskirties inžinerinių statinių, susisiekimo komunikacijų, inžinerinių tinklų tarp Geležinio Vilko g. ir Ukmergės g., Vilniuje, statybos projektas
KVAL. PATV. DOK.NR.	<p>MB "Bauland" Miglos 33-3, Vilnius, LT-01210 Telefonas: +37067258744 El. paštas: hello@bauland.lt</p> <p>BAULAND</p>	DOKUMENTO PAVADINIMAS IR MASTELIS
ŽVP - 11	<p>Arch. Donatas Baitrušaitis KDV Agnė Baidaitė Arch. Rasa Pikauskaitė Arch. Milda Pacevičiūtė Povilas Šimanaitis</p>	Regykla R1 - PJŪVIS 1-1 M 1:200, PJŪVIS 2-2, FASADAS F1 M 1:200
LT	STATYTOJAS: Vilniaus miesto savivaldybės administracija	DOKUMENTO ŽYMUO: 23.643268-PP-SA-B-02
		Lapas Lapų
		1 1

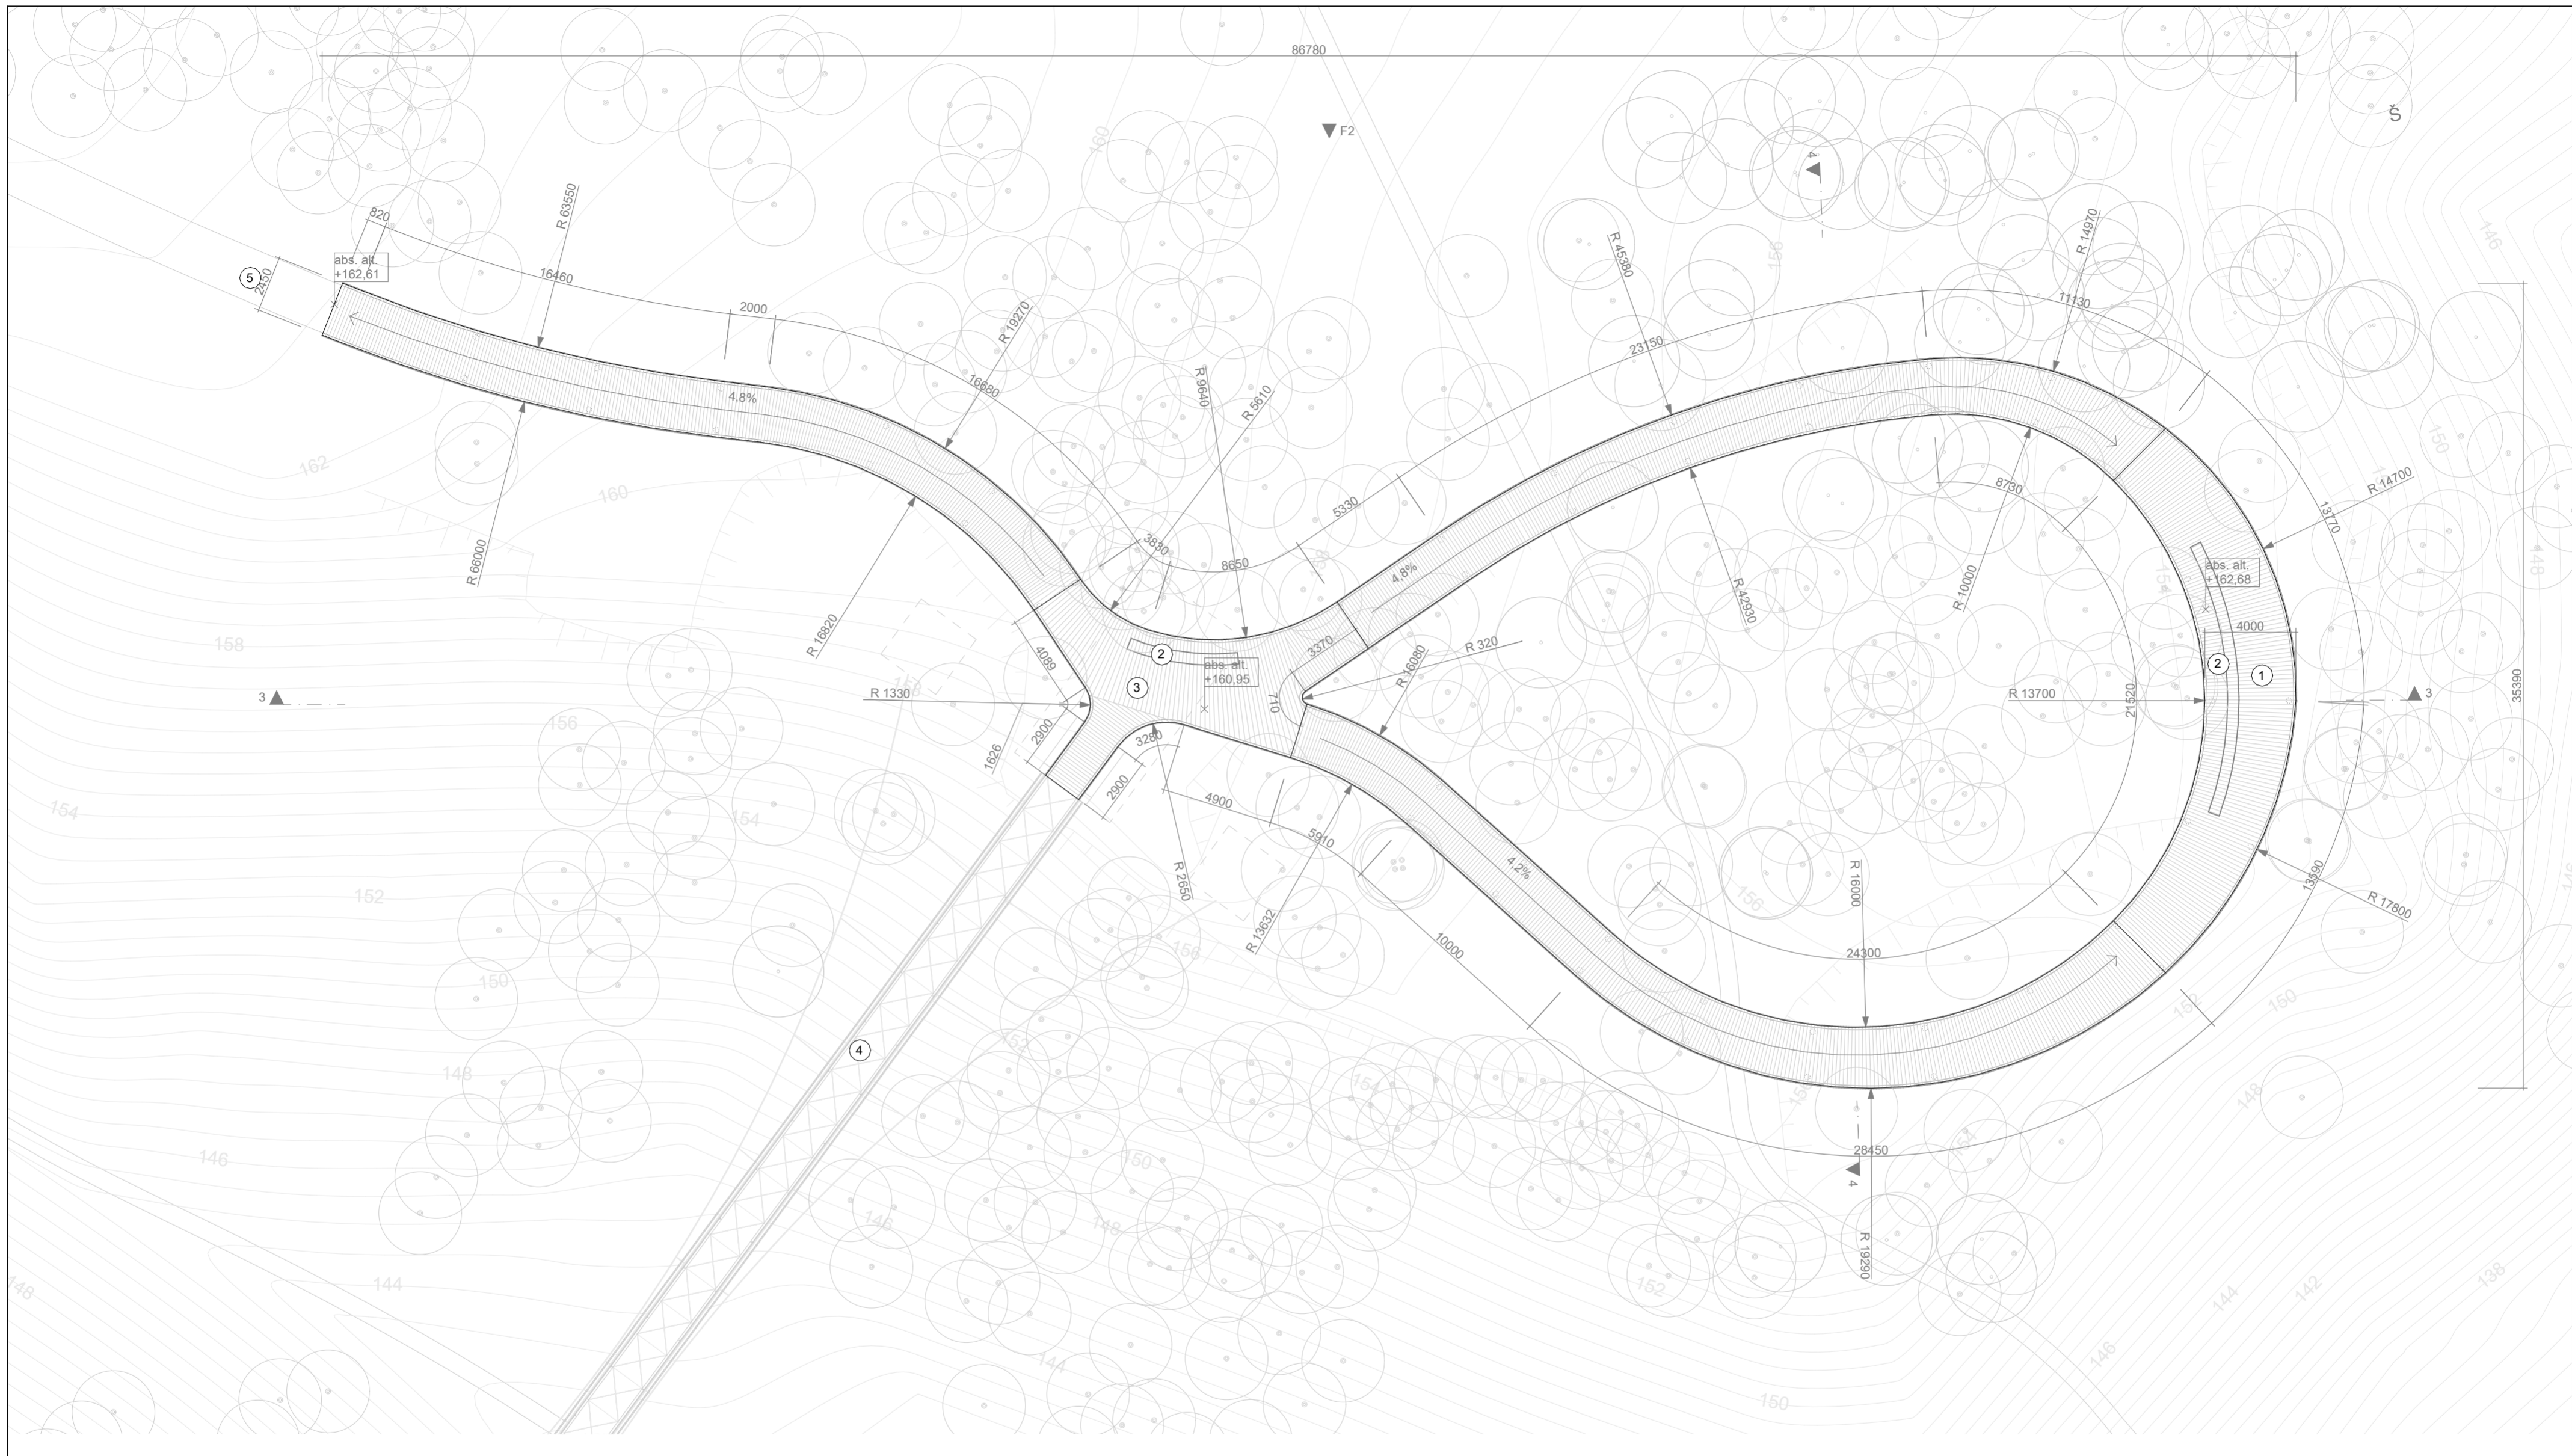

SUTARTINIAI ŽYMĖJIMAI

- Medžio lentų danga 
- Esami medžiai 

EKSPLIKACIJA


- 1 Pagrindinė regyklos apžvalgos vieta, ekspozicijos vieta
- 2 Poilsio vieta (suolas)
- 3 Aištelė prieš tiltą (projektuojamas, T1)
- 4 Pėsčiųjų tiltas T1, projektuojamas
- 5 Pagrindinis parko takas

PASTABOS

Pateikiami statinio aukščiai ir altitudės turi būti tikslinami techninio projekto rengimo etape.
Laisvas tako plotis: ne mažiau 2,25 m; Tako nuolydis: iki 5 %




SITUACIJOS SCHEMA
Statinio vieta teritorijoje

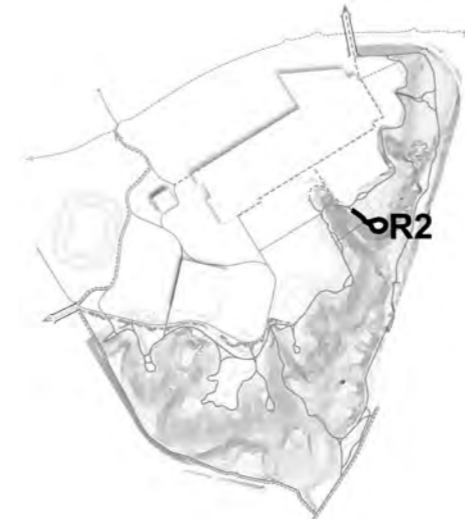


0	Projektiniai pasiūlymai	
Laida	Išleidimo data	Laidos statusas. Keitimo priežastis (jei taikoma)
KVAL. PATV. DOK.NR.	APLAN	Įm. k.: 302636855 Utenų g. 2, Vilnius Telefonas: +37060979272 El. paštas: info@aplan.lt
A1217/3803	PV	Arūnas Andrašionas
37425	SP PDV	Gytė Ceikuvienė
38352	S PDV	Rytis Batavičius
KVAL. PATV. DOK.NR.	BAULAND	MB "Bauland" Miglos 33-3, Vilnius, LT-01210 Telefonas: +37067256744 El. paštas: hello@bauland.lt
ŽVP - 11	Arch.	Donatas Baltrušaitis
	KDV	Agnė Daicidaitė
	Arch.	Rasa Pilkauskaitė
	Arch.	Milda Pacevičiūtė
		Povilas Šimonėlis
LT	STATYTOJAS:	Vilniaus miesto savivaldybės administracija
		DOKUMENTO PAVADINIMAS IR MASTELIS
		Regykla R2 - PLANAS M 1:200
		DOKUMENTO ŽYMUO
		23.643268-PP-SA B - 03
		Lapas
		Lapų
		1 1

Šeškinės šlaitų geomorfologinio draustinio teritorijos su priegomis tvarkymo ir kitos paskirties inžinerinių statinių, susisiekimo komunikacijų, inžinerinių tinklų tarp Geležinio Vilko g. ir Ukmergės g., Vilniuje, statybos projektas

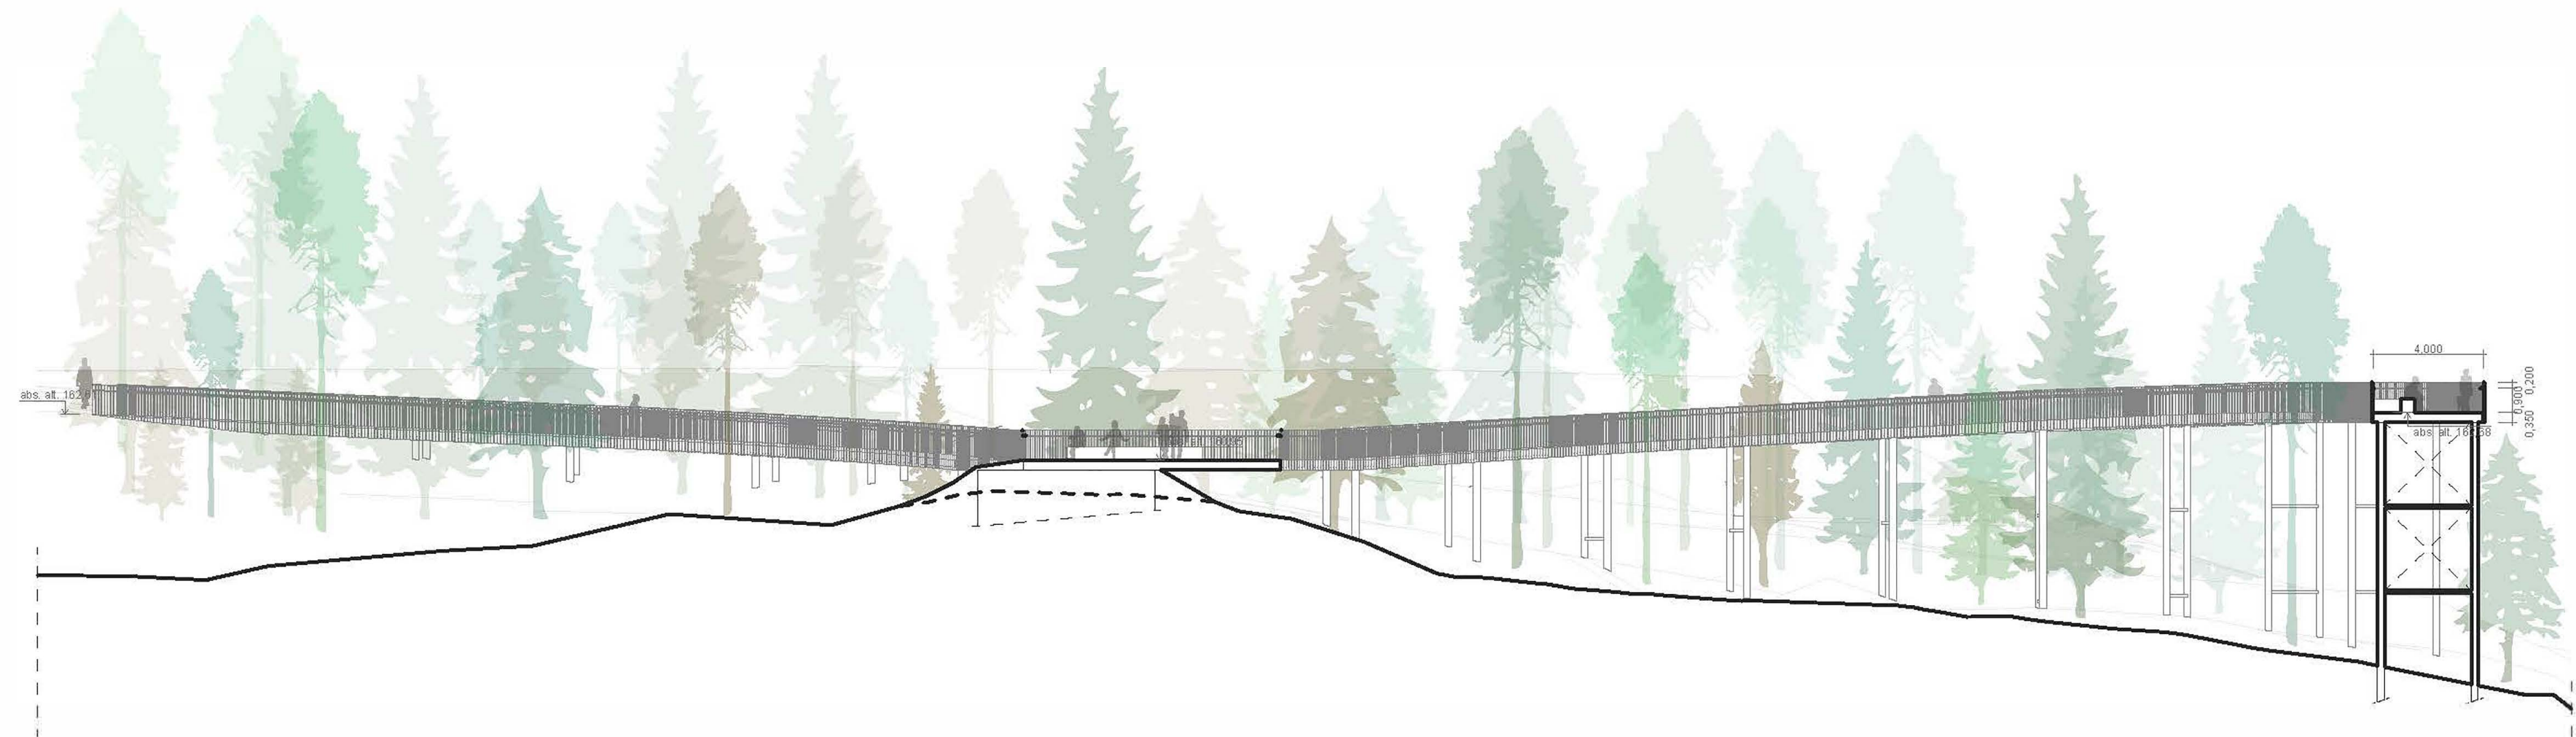


PJŪVIS 3-3

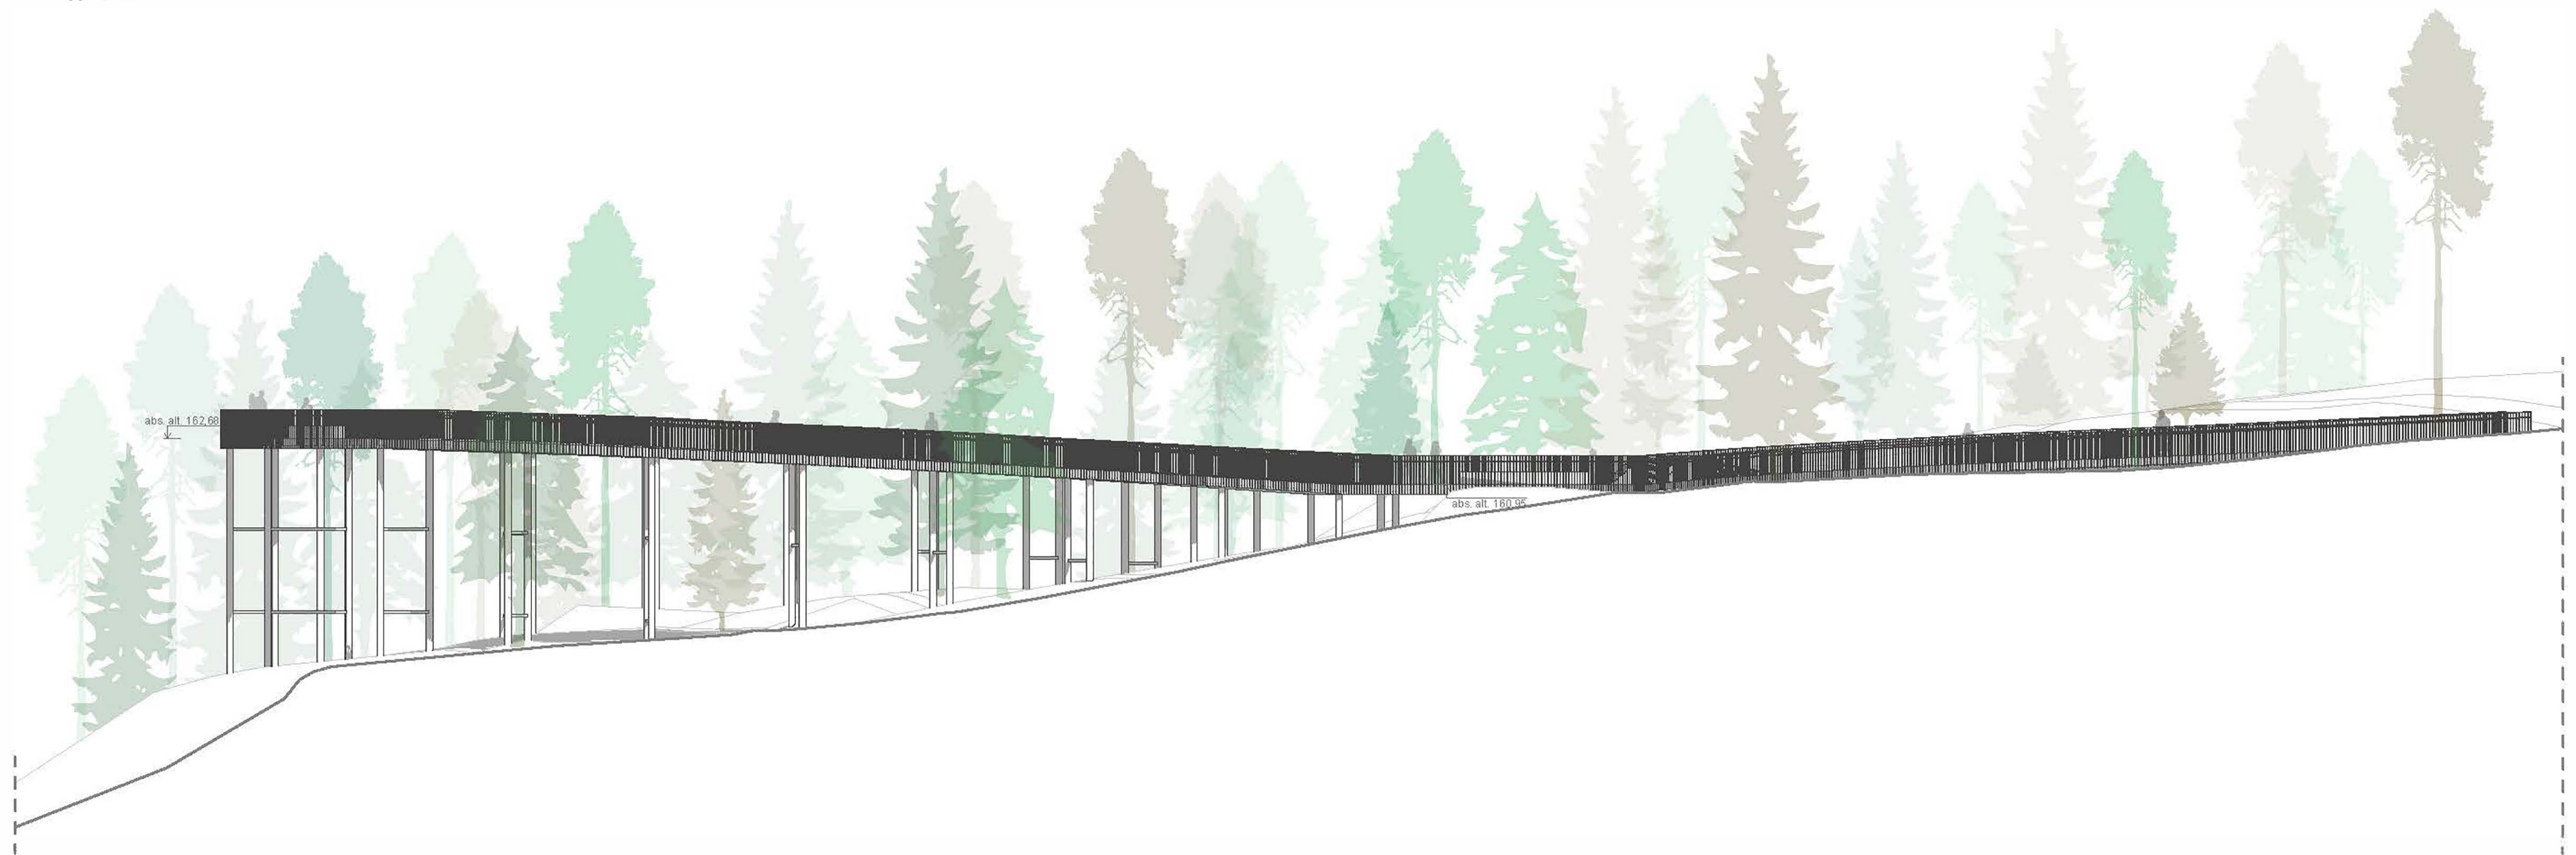


FASADAS F2

SITUACIJOS SCHEMA
Statinio vieta teritorijoje

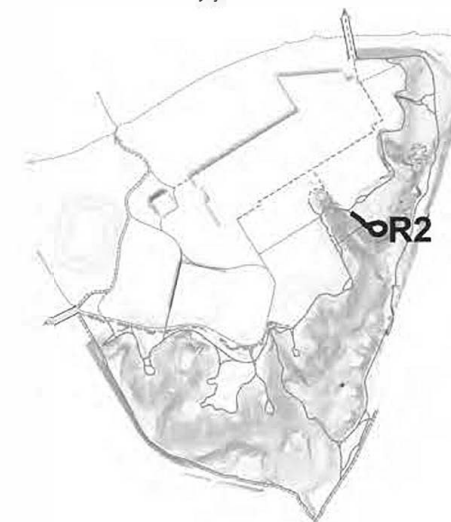

PASTABOS
Pateikiami statinio aukščiai ir altitudės turi būti tikslinami techninio projekto rengimo etape.
Laisvas tako plotis: ne mažiau 2,25 m,
Tako nuolydis: iki 5 %

0	Projektiniai pasiūlymai		
Laida	Išleidimo data	Laidos statusas: Ke žmopriežastis (jei taikoma)	
KVAL. PATV. DOK.NR.	APLAN	Jm. k.: 302638855 Ulonų g. 2, Vilnius Telefonas: +37060979272 El. paštas: info@aplan.lt	
A12173803	PV	Arūnas Andrašiūnas	
37425	SP PDV	Oytė Čekuvienė	
38352	S PDV	Rytis Bataravičius	
KVAL. PATV. DOK.NR.	BAULAND	MB "Bauland" Miglos 33-3, Vilnius, LT-01210 Telefonas: +37067258744 El. paštas: hello@bauland.lt	
Arch.	Donatas Baitrušaitis	OBJEKTO PAVADINIMAS IR MASTELIS Regyžia R2 - PJŪVIS 3-3 M 1:200, FASADAS F2 M 1:200	
KDV	Agnė Baidaitė		
Arch.	Rasa Pikauskaitė		
Arch.	Milda Pacevičiūtė		
Arch.	Povilas Šimėnietis		
LT	STATYTOJAS:	Vilniaus miesto savivaldybės administracija	DOKUMENTO ŽYMUO 23.643268-PP-SA-B-04
			Lapas Lapų 1 1

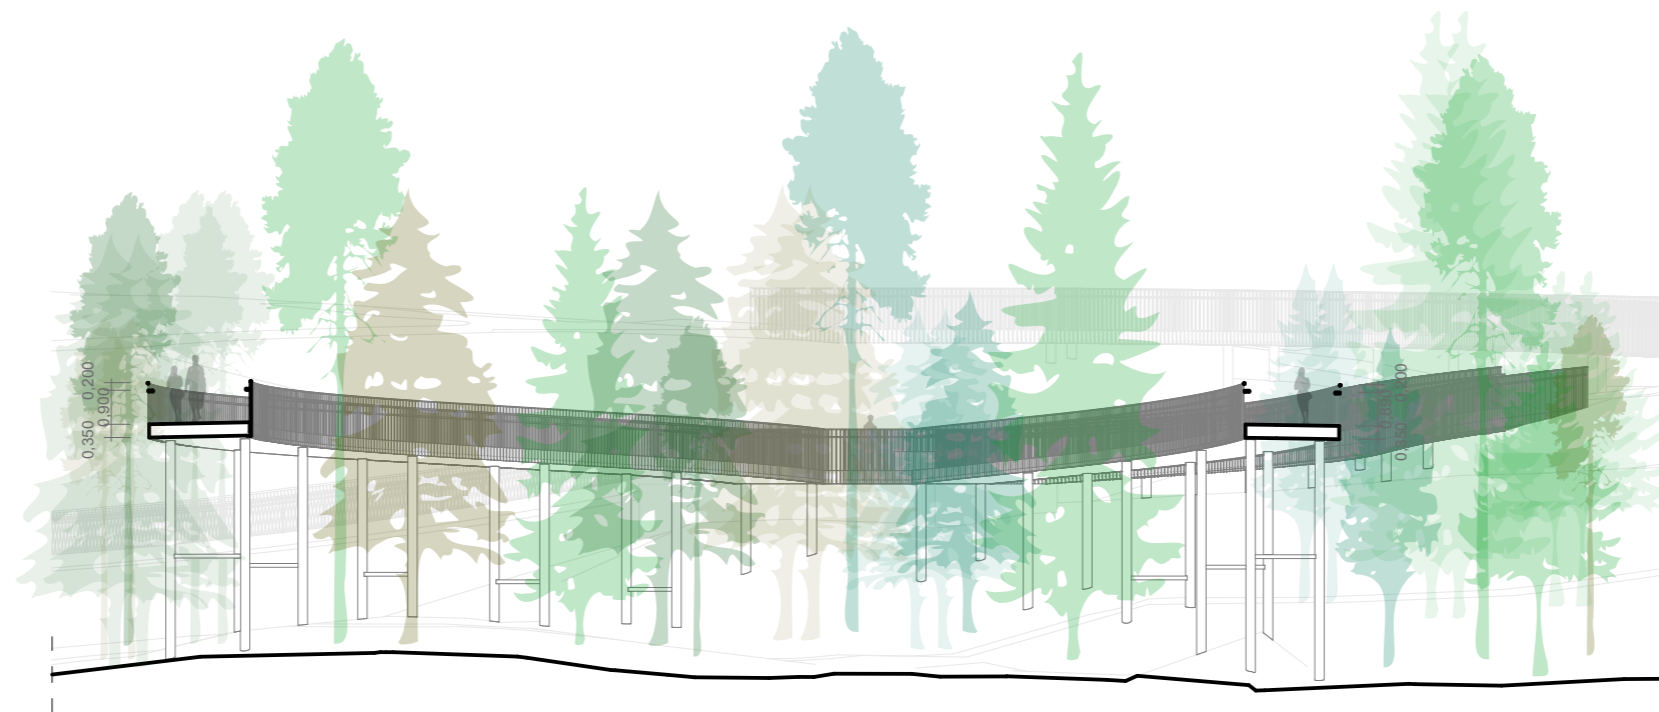


PJŪVIS 4-4



SITUACIJOS SCHEMA
Statinio vieta teritorijoje



PASTABOS

Pateikiami statinio aukščiai ir altitudės turi būti tikslinami techninio projekto rengimo etape.
Laisvas tako plotis: ne mažiau 2,25 m;
Tako nuolydis: iki 5 %

0		Projektiniai pasiūlymai		
Laida	Išleidimo data	Laidos statusas. Keitimo priežastis (jei taikoma)		
KVAL. PATV. DOK.NR.	 Įm. k.: 302638855 Ulonų g. 2, Vilnius Telefonas: +37060979272 El. paštas: info@aplan.lt		OBJEKTO PROJEKTO PAVADINIMAS	
A1217/3803	PV	Arūnas Andrašiūnas	Šeškinės šlaitų geomorfologinio draustinio teritorijos su prieigomis tvarkymo ir kitos paskirties inžinerinių statinių, susisiekimo komunikacijų, inžinerinių tinklų tarp Geležinio Vilko g. ir Ukmergės g., Vilniuje, statybos projektas	
37425	SP PDV	Gytė Čeikuvienė		
38352	S PDV	Rytis Batavičius		
KVAL. PATV. DOK.NR.	MB "Bauland"  Miglos 33-3, Vilnius, LT -01210 Telefonas: +37067256744 El. paštas: hello@bauland.lt		DOKUMENTO PAVADINIMAS IR MASTELIS	
	Arch.	Donatas Baltrušaitis		Regykla R2 - PJŪVIS 4-4 M 1:200
ŽVP - 11	KDV	Agnė Daikdaitė		
	Arch.	Rasa Pilkauskaitė		
	Arch.	Milda Pacevičiūtė		
		Povilas Šimonėlis		
LT	STATYTOJAS:	Vilniaus miesto savivaldybės administracija	DOKUMENTO ŽYMUO 23.643268-PP-SA.B - 05	
			Lapas	Lapų
			1	1

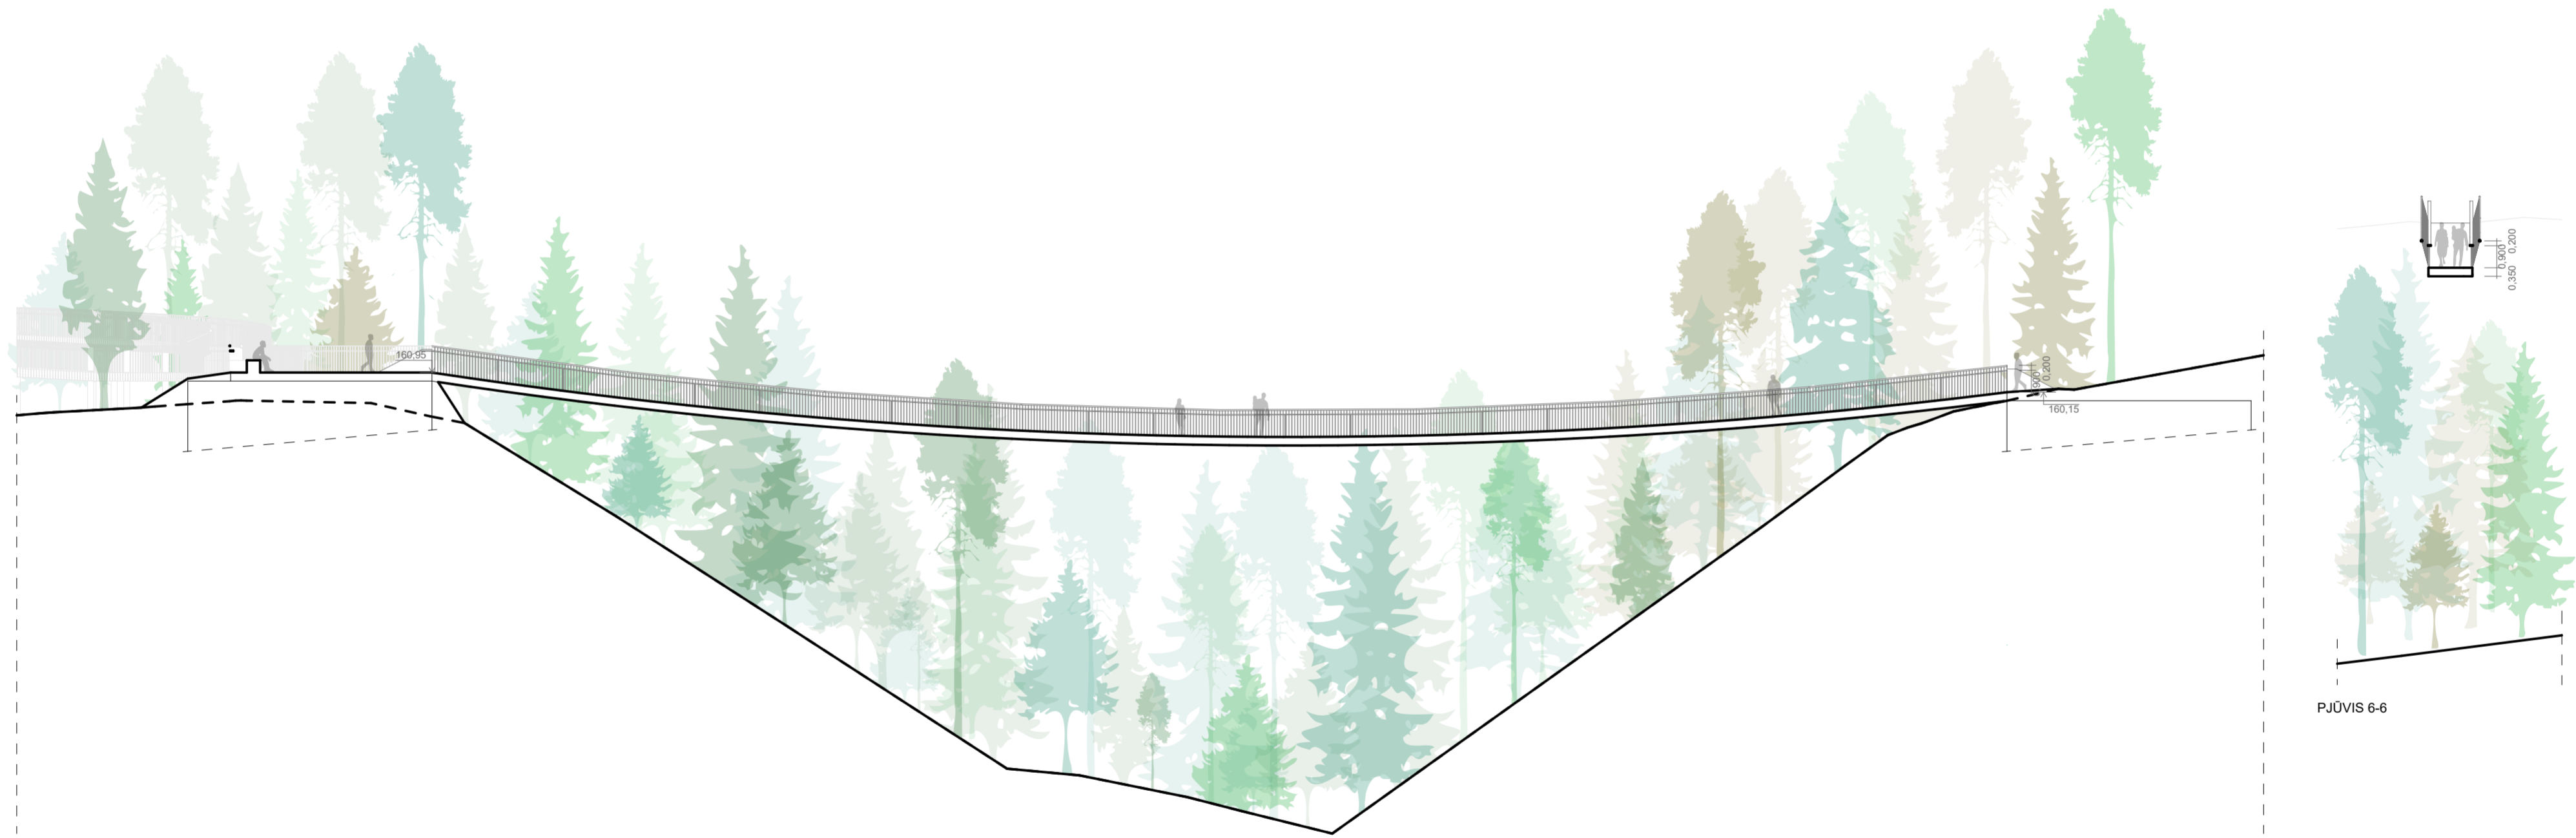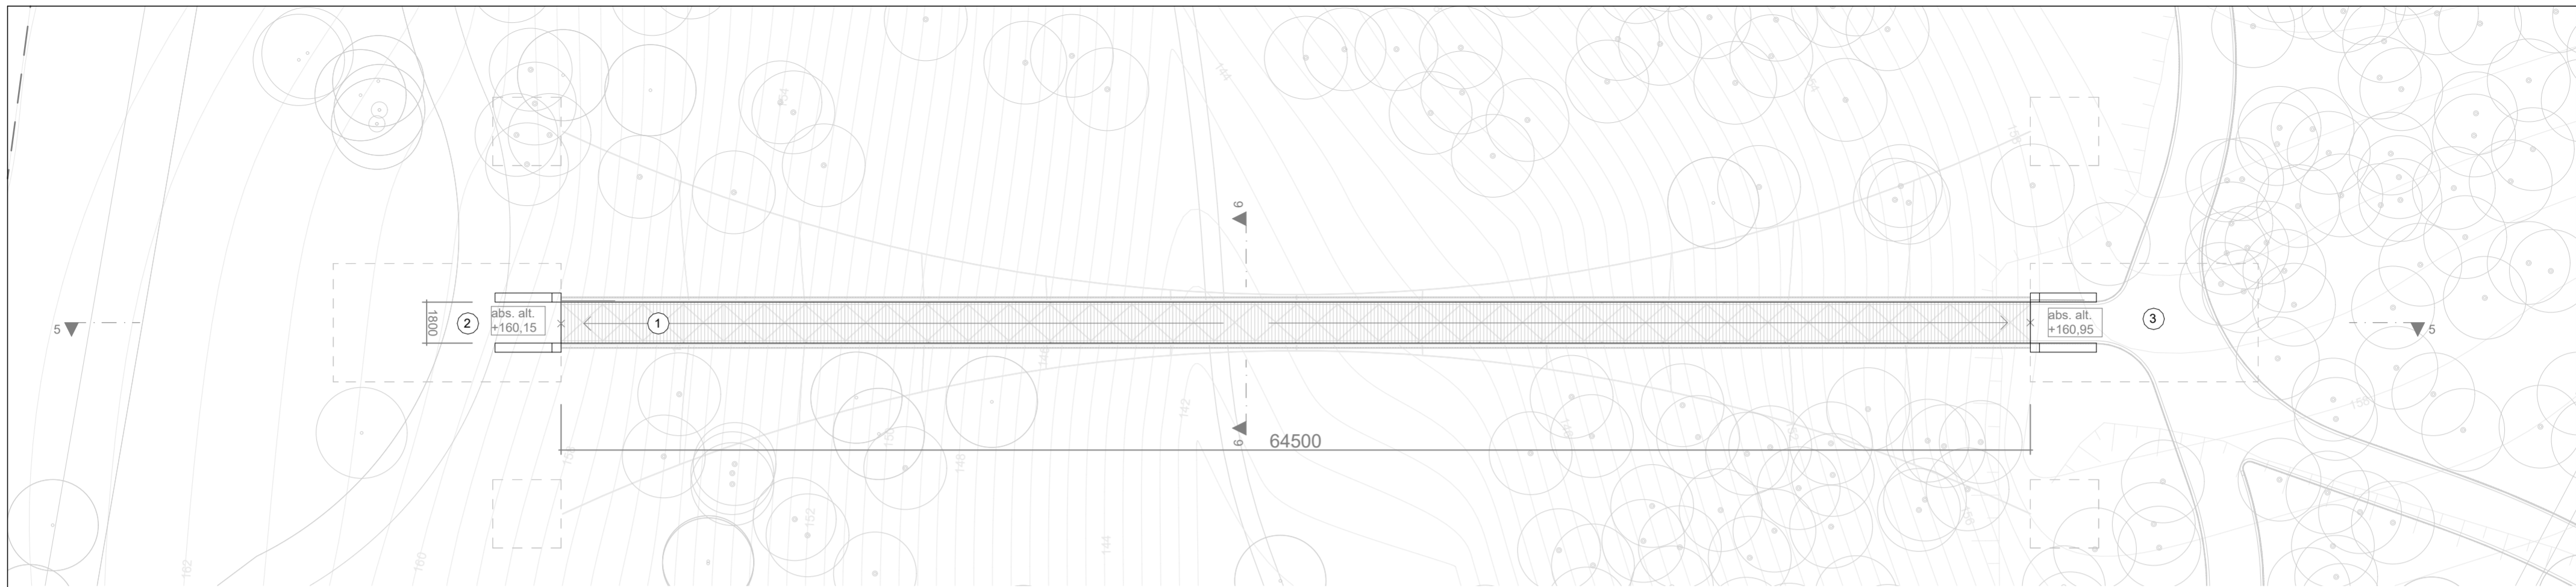

PJŪVIS 5-5

PJŪVIS 6-6

SUTARTINIAI ŽYMĖJIMAI

- Medžio lentų dangą
- Esami medžiai
- Preliminari tilto konstrukcijų vieta


EKSPLIKACIJA

- ① Tiltas
- ② Pagrindinis parko takas
- ③ Regykla R2, aikštelė prieš tiltą

PASTABOS

Pateikiami statinio aukščiai, altitudės, tako nuolydis, statinio konstrukcijos turi būti tikslinami techninio projekto rengimo etape.

SITUACIJOS SCHEMA
Statinio vieta teritorijoje


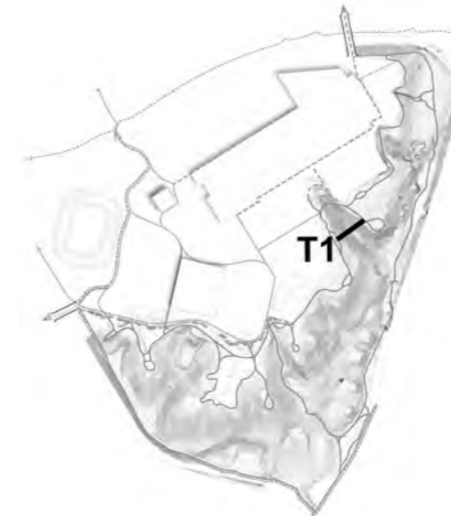


0	Projektiniai pasiūlymai		
Laida	Išleidimo data	Laidos statusas. Keitimo priežastis (jei taikoma)	
KVAL. PATV. DOK.NR.	APLAN	Įm. k.: 302636855 Utenų g. 2, Vilnius Telefonas: +37060979272 El. paštas: info@aplan.lt	
A1217/3803	PV	Arūnas Andrašiūnas	
37425	SP PDV	Gytė Ceikuvienė	
38352	S PDV	Rytis Batavičius	
KVAL. PATV. DOK.NR.	BAULAND	MB "Bauland" Miglos 33-3, Vilnius, LT-01210 Telefonas: +37067256744 El. paštas: hello@bauland.lt	
Arch.	Donatas Baltrušaitis	DOKUMENTO PAVADINIMAS IR MASTELIS	
KDV	Agnė Daicidaitė		
Arch.	Rasa Pilkauskaitė		
Arch.	Milda Pacevičiūtė		
Arch.	Povilas Šimonėlis		
LT	STATYTOJAS:	Vilniaus miesto savivaldybės administracija	DOKUMENTO ŽYMUO 23.643268-PP-SA.B - 06
		Lapas	Lapų
		1	1


OBJEKTO PROJEKTO PAVADINIMAS

Šeškinės šlaitų geomorfologinio draustinio teritorijos su prieigomis tvarkymo ir kitos paskirties inžinerinių statinių, susisiekimo komunikacijų, inžinerinių tinklų tarp Geležinio Vilko g. ir Ukmergės g., Vilniuje, statybos projektas

DOKUMENTO PAVADINIMAS IR MASTELIS
Pėsčiųjų "tiltas" T1 - PLANAS M 1:200, PJŪVIS 5-5 M 1:200, PJŪVIS 6-6 M 1:200

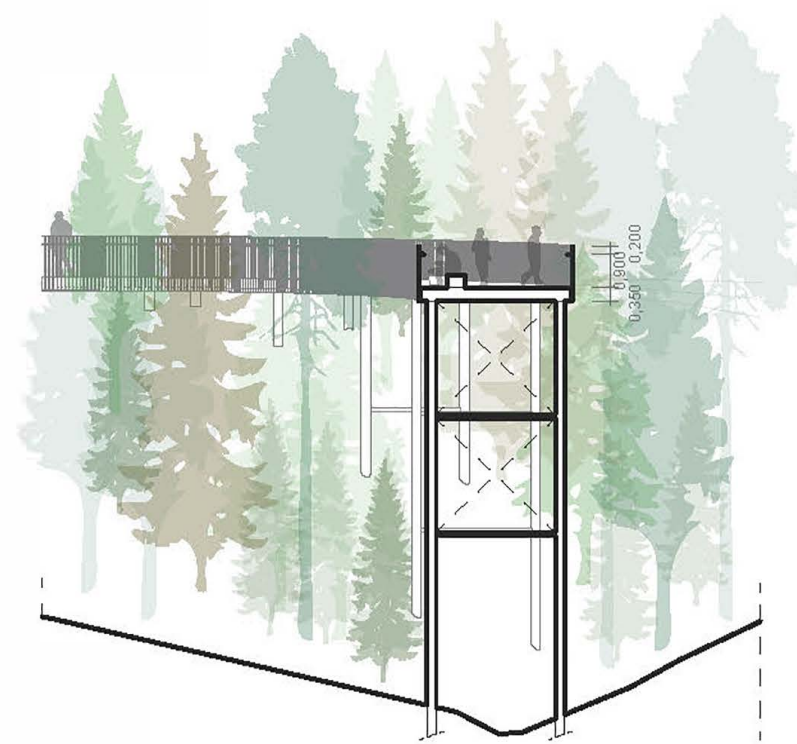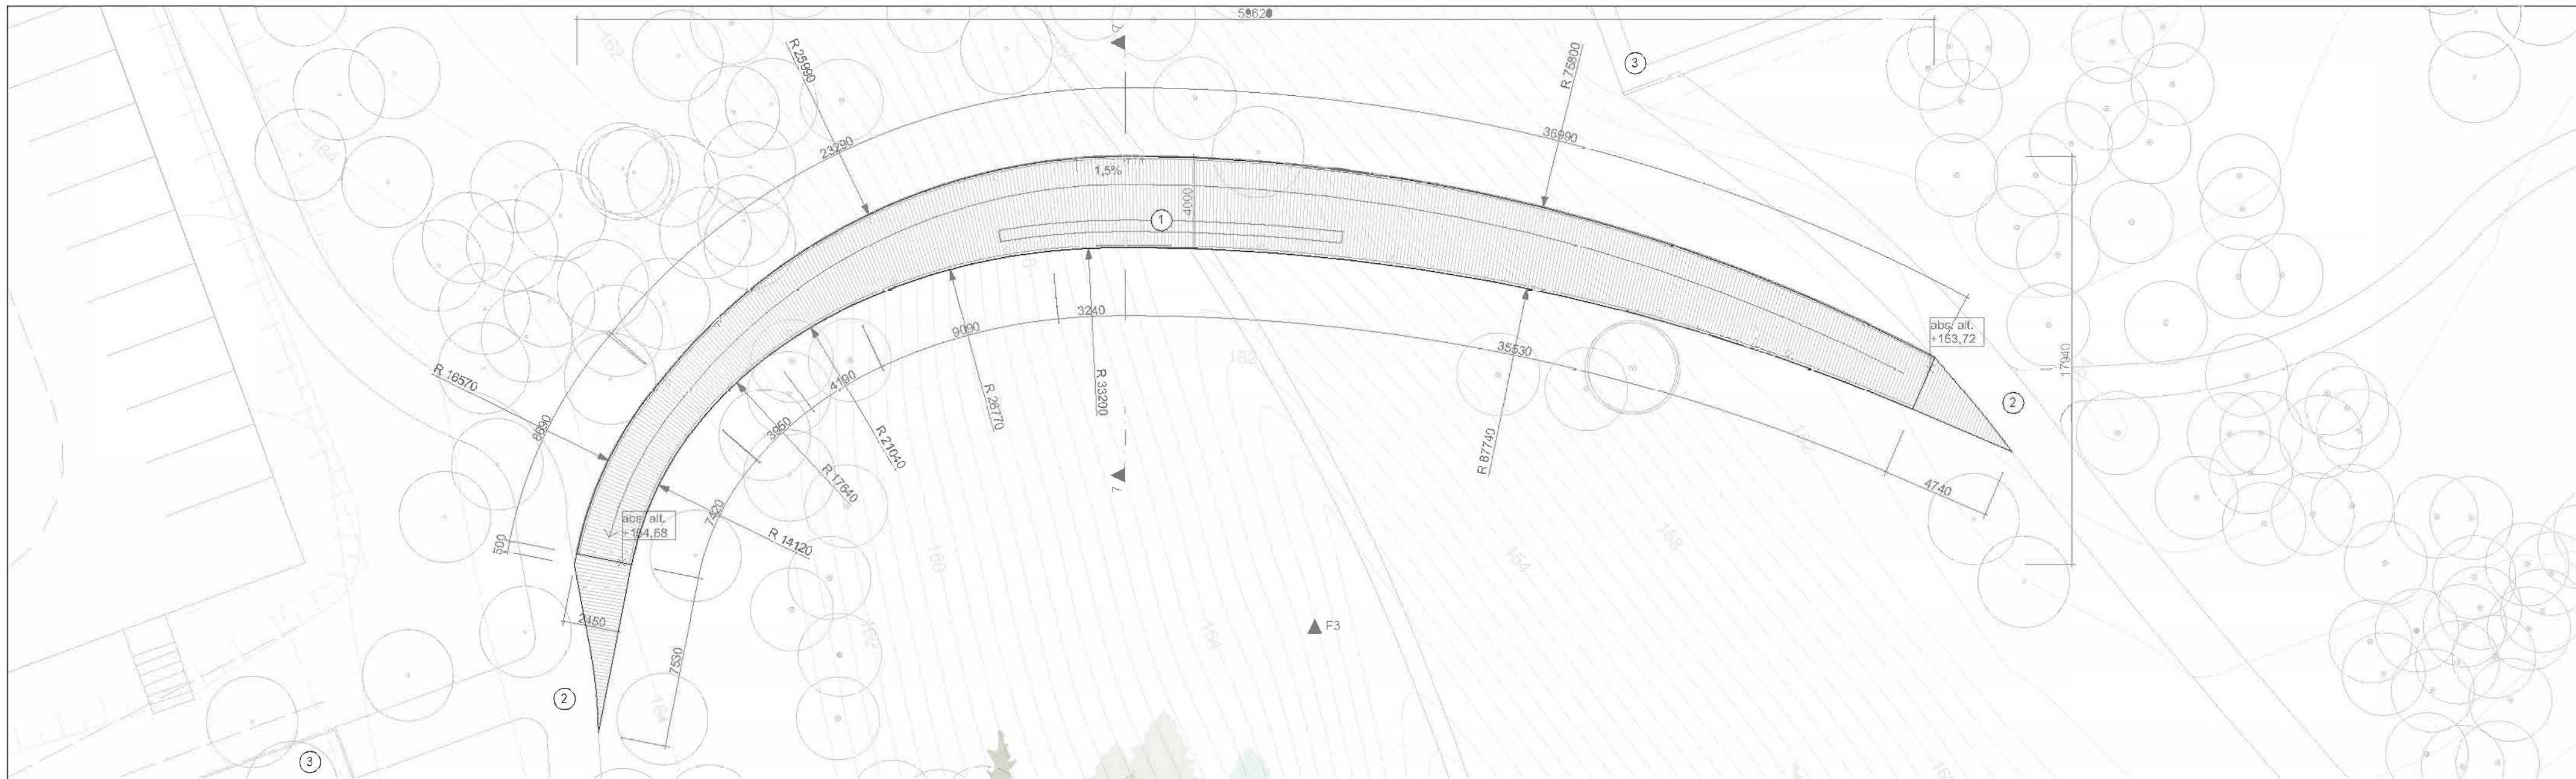

FASADAS F4

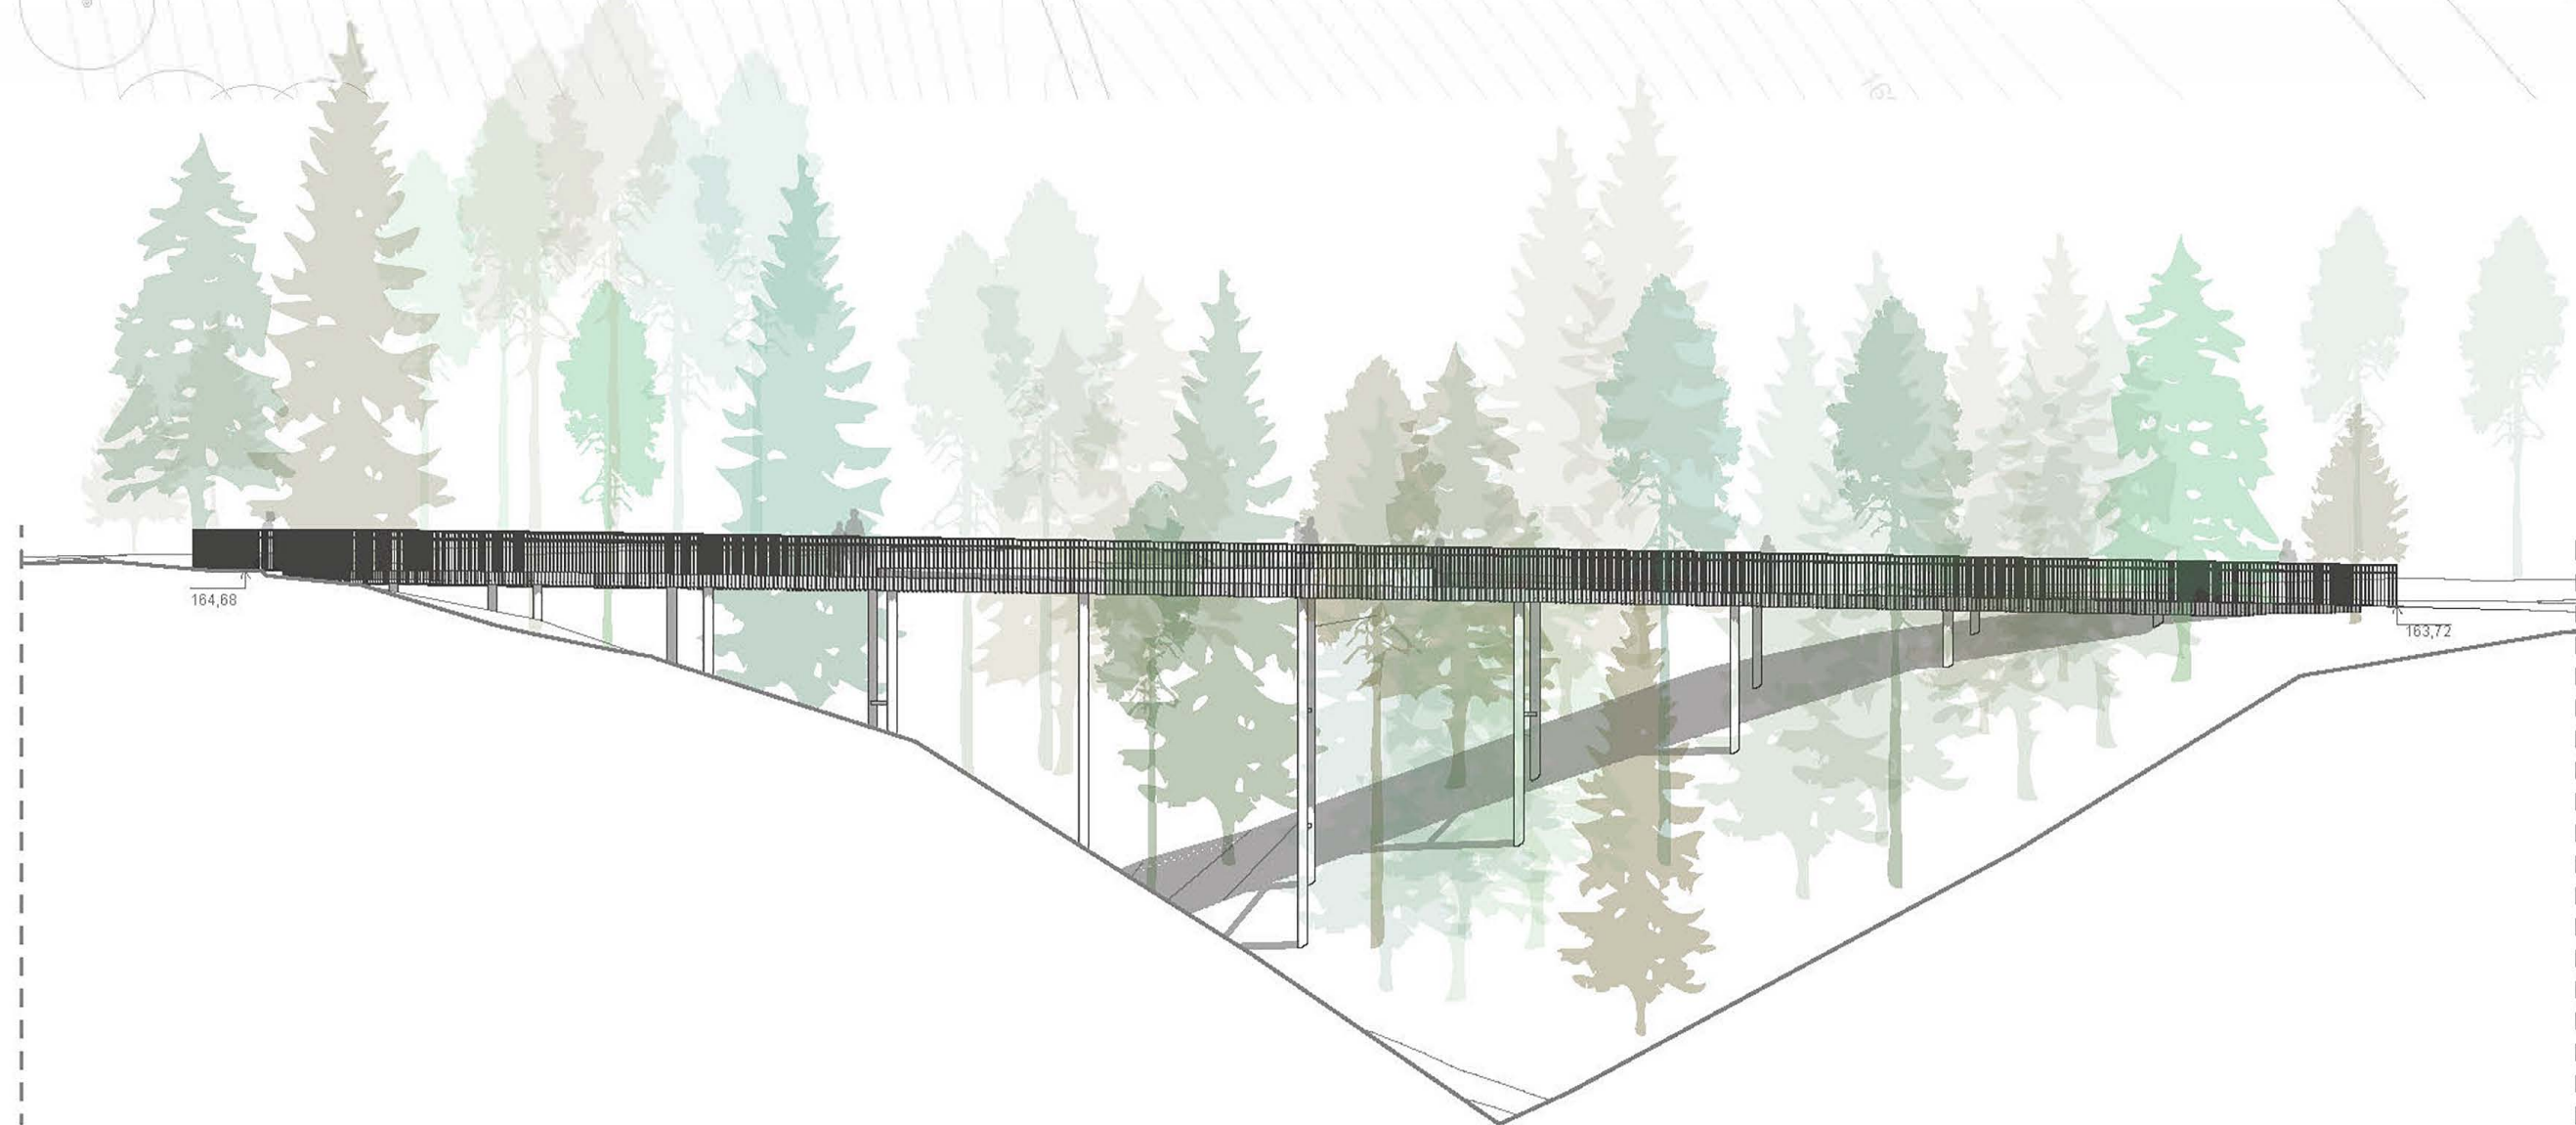

PĖJŪVIS 7-7

SUTARTINAI ŽYMĖJIMAI

- Medžio lentų danga
- Esami medžiai
- Teritorijos riba

EKSPLIKACIJA

- 1 Apžvalgos aikštelė su poilsio vieta
- 2 Pagrindinis parko takas
- 3 Pėsčiųjų takai už sklypo ribos


PASTABOS

Pateikiami statinio aukščiai, altitudės, tako nuolydis, statinio konstrukcijos turi būti tikslinami techninio projekto rengimo etape. Laisvas tiko talpo plotas: ne mažiau 2,25 m



SITUACIJOS SCHEMA

Statinio vieta teritorijoje

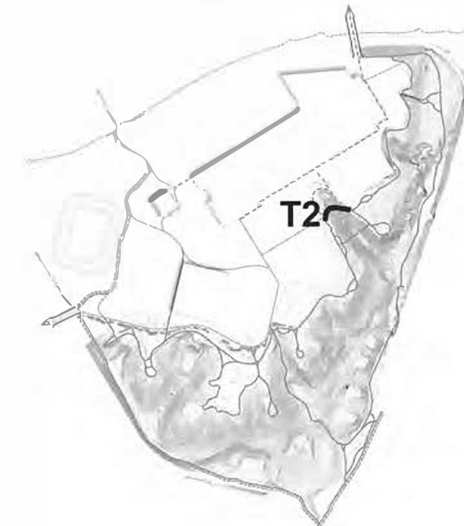

0	Projektiniai pasiūlymai	
Laida	Išleidimo data	Laidos statusas: Ketmo priešzastis (jei taikoma)
KVAL. PATV. DOK.NR.	APLAN	Objekto projekto pavadinimas
A12173803	PV	Arūnas Andrašiūnas
37425	SP PDV	Gyte Českuviene
38352	S PDV	Rytis Batavičius
KVAL. PATV. DOK.NR.	BAULAND	M B "Bauland"
ŽVP - 11	Arch. Donatas Baltušaitis	Miglos 33-3, Vilnius, LT-01210
Arch. Agnė Balidaitė	Arch. Rasa Pilkauskaitė	Telefonas: +37060979272
Arch. Milda Pacevičiūtė	Arch. Povilas Simonėlis	El. paštas: info@aplan.lt
Arch. Povilas Simonėlis		El. paštas: hello@bauland.lt
LT	STATYTOJAS:	Vilniaus miesto savivaldybės administracija
		DOKUMENTO PAVADINIMAS IR MASTELIS
		Pakeltas takas T2 - PLANAS M 1:200, PĖJŪVIS 7-7 M 1:200, FASADAS F4 M 1:200
		DOKUMENTO ŽYMUO
		23.643268-PP-SA.B-07
		Lapas
		Lapų
		1
		1