




Juozo Urbšio gatvė

OBJ. NR.01

Gatvės atkarpa įrengta
GAUTAS STATYBOS LEIDIMAS
"VIENBUTIS GYVENAMASIS NAMAS.
ERNESTO GALVANAUSKO G. 28, VILNIUS.
STATYBOS PROJEKTAS"

Kval. patv. dok. Nr.	UAB "Globalus projektavimas" Linkmenų g. 5, Vilnius, LT-09300 Tel.: +370 671 95367 www.globalus.lt				Statinio pavadinimas:		
					Ernesto Galvanausko gatvės dalies (dalinai sklypo kad. Nr. 0101/0157:731 ir Nr. 0101/0157:829, 0101/0157:831) ribose, Vilniuje, statybos projektas		
Atestato Nr.	Pareigos	Vardas, pavardė	Parašas	Data	Brėžinio pavadinimas:	Laida	
	PV	J		2023	SITUACIJOS PLANAS	0	
21015	(S) PDV	J		2023			
					M1:500		
Ka ba: LT	Statytojo (užsakovo) pavadinimas:				Dokumento žymuo:	Lapas	Lapų
	A.M.				GP22-817-PP-S-BR-01		

TOPOGRAFINIS PLANAS M 1:500

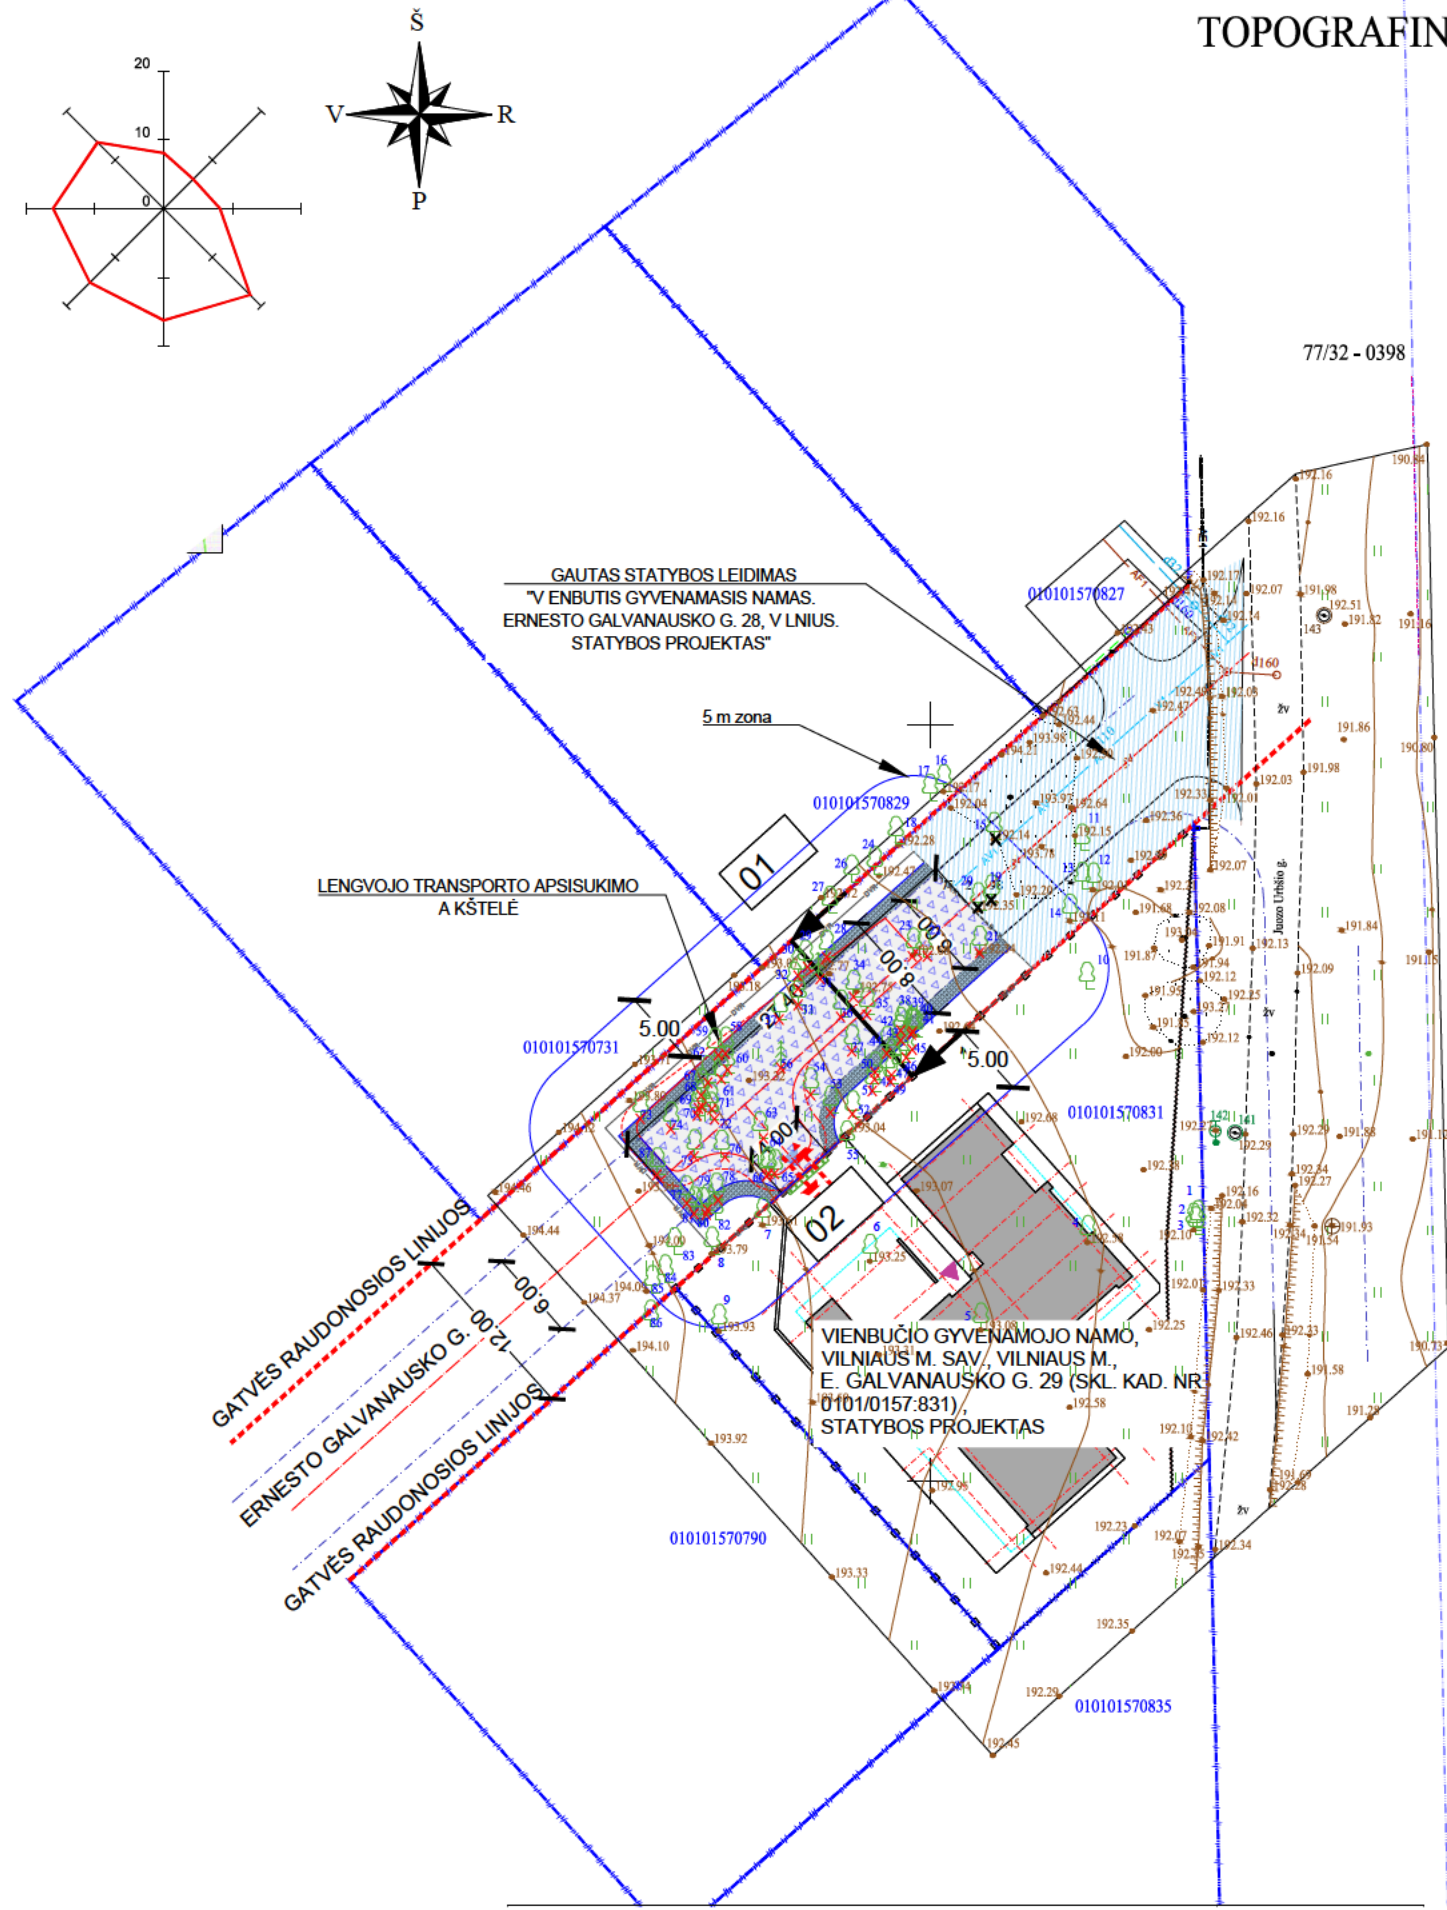

Objekto vieta



EKSPLIKACIJA

OBJEKTO Nr.	OBJEKTO PAVADINIMAS	PASTABA
01	ERNESTO GALVANAUSKO GATVĖS ATKARPA	PLANUOJAMA
02	EISMO JUNGTIS	PLANUOJAMA

SUSISIEKIMO DALIES SUTARTINIAI ŽYMĖJIMAI

ŽYMĖJIMAS	REIKŠMĖ
	SKLYPŲ RIBOS
	VAŽIUOJAMOSIOS DALIES RIBA
	GATVĖS RAUDONOSIOS LINIJOS
	GATVĖS AŠIS
	ŽVYRO SKALDOS DANGA
	ŽVYRO KELKRAŠČIAI
	EISMO JUNGTIS
	VEJA
	DARBŲ VYKDYMO RIBA
	MEDŽIŲ KIRTIMAS DĖL STATYBOS
	ANKSČIAU SUPROJEKTUOTAS IR GAUTAS LEIDIMAS "VIENBUTIS GYVENAMASIS NAMAS. ERNESTO GALVANAUSKO G. 28, VILNIUS. STATYBOS PROJEKTAS"
	MEDŽIŲ KIRTIMAS KITO PROJEKTO DARBAI

Kval. patv. dok. Nr.	UAB "Globalus projektavimas" Linkmenų g. 5, Vilnius, LT-09300 Tel.: +370 671 95367 www.globalus.lt				Statinio pavadinimas: Ernesto Galvanausko gatvės dalies (dalinei sklypo kad. Nr. 0101/0157:731 ir Nr. 0101/0157:829, 0101/0157:831) ribose, Vilniuje, statybos projektas		
	Atestato Nr.	Pareigos	Vardas, pavardė	Parašas	Data	Brežinio pavadinimas: DANGŲ PLANAS M1:500	Laida
21015	(S) PDV	I J			2023		0
Ka ba: LT	Statytojo (užsakovo) pavadinimas: A.M.				Dokumento žymuo: GP22-817-PP-S-BR-01		Lapas Lapų

Topografiniam planui Topografinės, inžinerinės infrastruktūros, teritorijų planavimo ir statybos elektroninių vartų informacinėje sistemoje suteiktas numeris: TIIS1-20220816-059504

TIIS derinimo data
2022-09-13