

VILNAUS MIESTO SAVIVALDYBĖS TARYBOS
VILNIAUS MIESTO GATVIŲ IŠDĖSTYMO PLANAS M 1 : 2000

PAVADINIMŲ GATVĖMS, PASTATAMS, STATINIAMS
 IR KITIEMS OBJEKTAMS SUTEIKIMO, KEITIMO IR
 IŠTRAUKIMO Į APSKAITĄ TVARKOS APRAŠO
 I PRIEDAS


Vilniaus miesto savivaldybės tarybos
 2019 m. _____ d. sprendimo Nr. _____
 priedas

Kartografinis pagrindas	KDB 500V
Gatvės taškų koordinatinių nustatymo būdas	Grafinis

GATVIŲ TAŠKŲ KOORDINACIJŲ ŽINIARAŠTIS

J. Lelevičio g. - taškų Nr. plane 1 - 4

NR. PLANE	X	Y
1	6062067,53	582517,14
2	6062084,59	582473,46
3	6062089,81	582458,39
4	6062118,86	582339,64

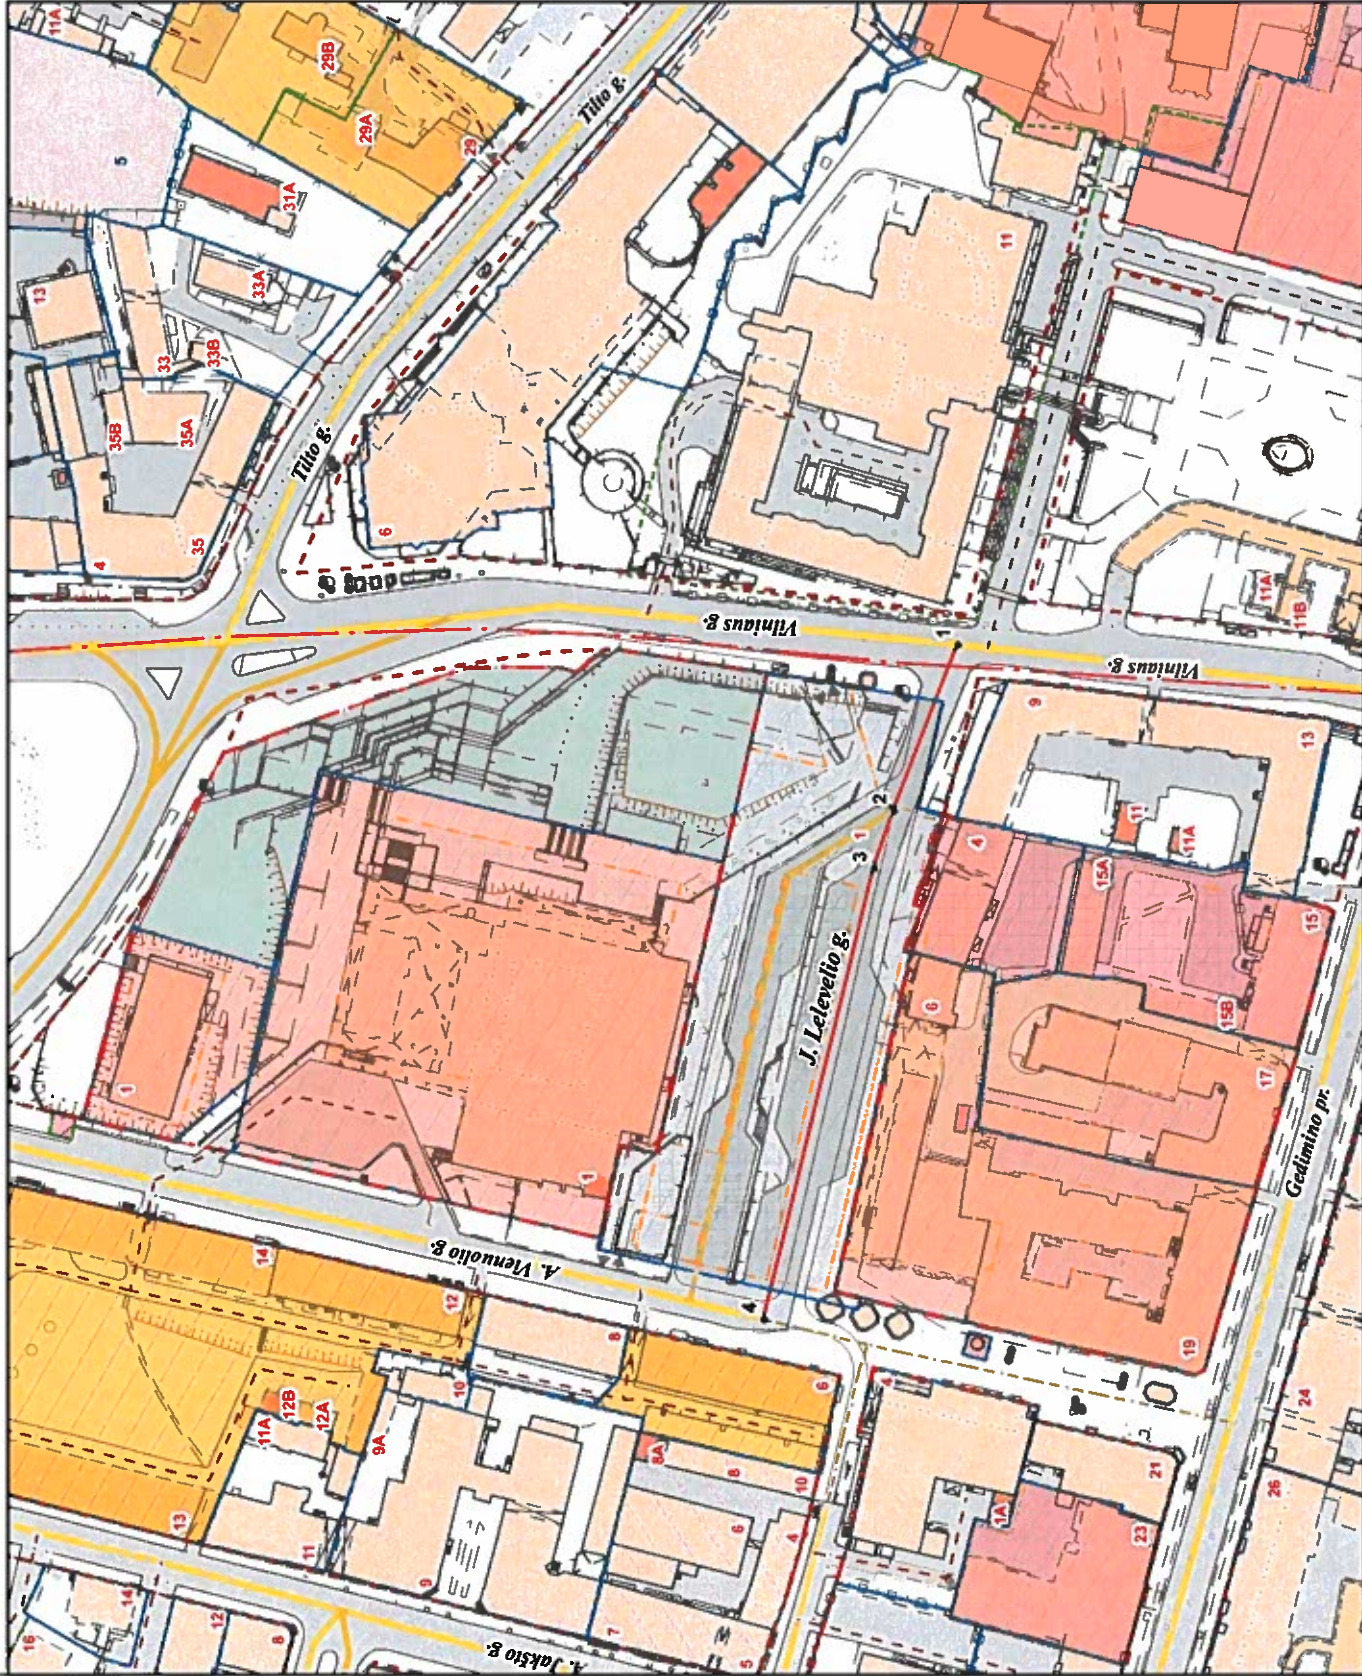

PATEIKIA:
 Vilniaus miesto savivaldybės administracijos
 Miesto plėtros departamento vyresnioji patarėja