


PATVIRTINTA:
VILNIAUS MIESTO SAVIVALDYBĖS
ADMINISTRACIJOS DIREKTORIAUS

2018 m. _____ mėn. _____ d.
ĮSAKYMO NR. _____

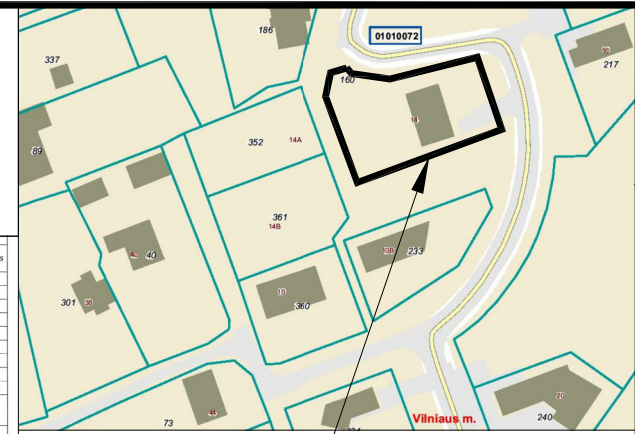


Planuojamas sklypas

Kil. Nr.	Įsaigos pavadinimas	Parigos, V. Pavardė	Parašas	Data	Parabos
1	Miesto planavimo departamentas				
2	UAB "Vilnius energija"				
3	TEO LT AB				
4	UAB "GIGALET"				
5	AB "LESTO"				
6	AB "Lietuvos Dujos" Vilniaus fil.				
7	UAB "VVT"				
8	UAB "LITGRID"				
9	UAB "Šaushis"				

Adresas: Žirmūnų g. 70-511, LT-01124 Vilnius, Lietuva
 Įmonės kodas: 302591398
 Tel. Nr.: +370 678 24053
 El. pa. info@gar.lt, geo@gar.lt
 Tinklapis: www.gar.lt

TOPOGRAFINIS PLANAS M 1:500
 Užsakovas: Saulius Leinartas
 Objektas: Dunojaus g. 14, Vilnius
 Direktorius: P. Timinčius
 Geodezininkas: KP Nr. IGRV-540 P. Timinčius

Koordinatų sistema: LKS-94
 Aukščių sistema: Baltijos
 Lapo sk.Nr.: 1/1
 Objektas Nr.: 2014101/2014101/2014101
 Data: 2014.10.17

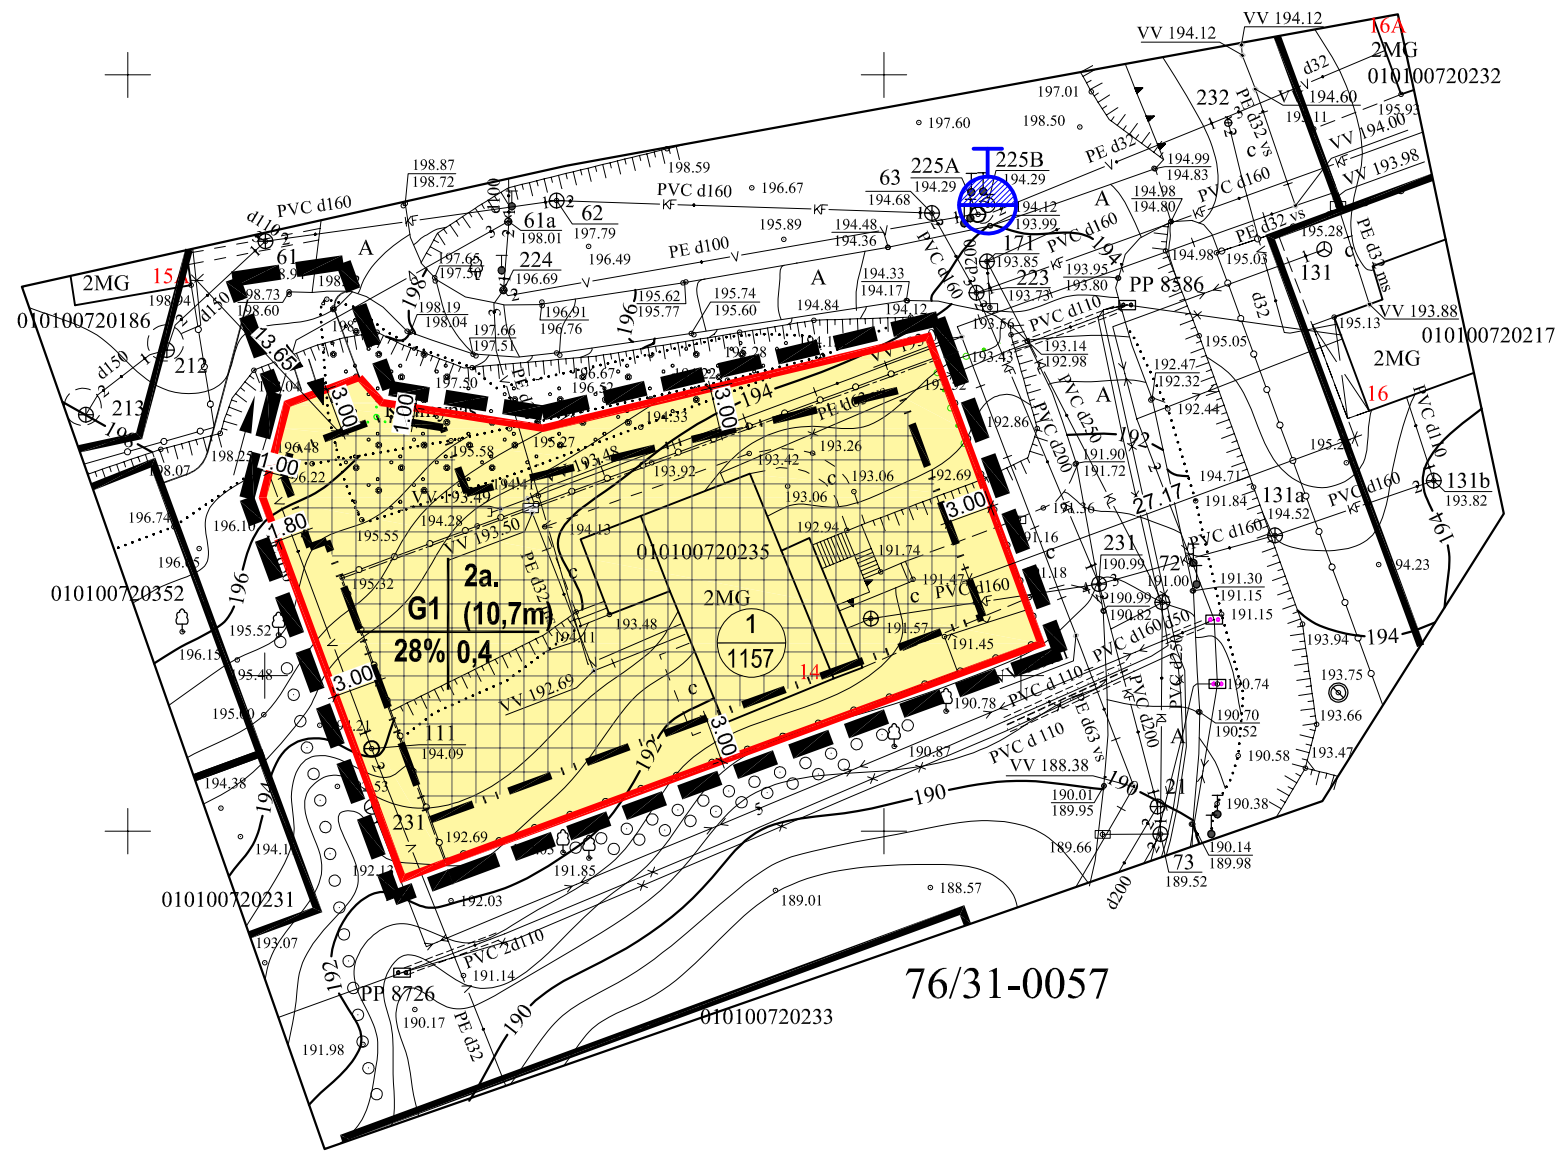

- SUTARTINIAI ŽENKLAI**
- DETALIOJO PLANO KOREKTŪROS GALIOJIMO RIBA
 - SKLYPO RIBA
 - UŽSTATYMO RIBA
 - UŽSTATYMO ZONA
 - GRETIMŲ SKLYPŲ RIBOS
 - ESAMI PASTATAI
 - ĮVAŽIAVIMAS/IŠVAŽIAVIMAS Į SKLYPĄ
 - A - SKLYPO NUMERIS
B - SKLYPO PLOTAS
 - T - TERITORIJOS NAUDOJIMO TIPAS ARBA PAGRINDINĖ ŽEMĖS NAUDOJIMO PASKIRTIS
 - 1 - ŽEMĖS NAUDOJIMO BŪDAS
2 - LEISTINAS PASTATŲ AUKŠTIS AUKŠTAIS (METRAIS)
3 - LEISTINAS ŽEMĖS SKLYPO UŽSTATYMO TANKIS
4 - LEISTINAS ŽEMĖS SKLYPO UŽSTATYMO INTENSIVUMAS
 - ESAMAS HIDRANTAS

teritorijos (jo dalies) Nr.	sklypo (jo dalies) Nr.	sklypo (jo dalies) plotas, m²	Privalomieji teritorijos naudojimo reglamentai										Papildomi teritorijos naudojimo reglamentai			
			konkretus teritorijos naudojimo tipas	žemės naudojimo paskirtis	galimi žemės naudojimo būdai	Statinio aukštis nuo žemės paviršiaus, m	altitudė, m	užstatymo tankumas, %	užstatymo intensyvumas	užstatymo tipas	galimi žemės sklypo dydžiai mažiausi, m²	didžiausi, m²	priklausomųjų želdinių ir želdinių teritorijos dalys, %	pastatų aukštų skaičius	statinių paskirtys	kiti reikalavimai
-	1	1157	Gyvenamoji teritorija vienbučių ir dvibučių namų statybai	KITOS PASKIRTIES ŽEMĖ	G/G1 - vienbučių ir dvibučių gyvenamųjų pastatų teritorijos	10,70	205,65	28%	0,4	LAISVO PLANAVIMO	-	-	25	2 A.	GYVENAMIEJI NAMAI	XLIX. Vandentiekio, lietaus ir fekalinės kanalizacijos tinklų ir įrenginių apsaugos zonos XIX. Nekilnojamųjų kultūros vertybių teritorija ir apsaugos zonos IX. Dujotiekių apsaugos zonos VI. Elektros tinklų apsaugos zonos I. Ryšių linijų apsaugos zonos XX. Požeminio vandens vandenviečių apsaugos zonos

NUORAŠAI TIKRI. PV I. LEINARTAITĖ-GERLIAKIENĖ

LAIDA	2018 09 14	DETALIOJO PLANO KOREGAVIMUS INICIJAVIMO PAGRINDU		
ISLEIDIMO DATA		LAIDOS STATUSAS. KEITIMO PRIEŽASTIS (JEI TAIKOMA)		
ATP 1825	PV	I. L.GERLIAKIENĖ		Teritorijos prie Dunojaus gatvės detaliojo plano sprendinių koregavimas sklype Dunojaus g. 14, Vilniuje (kad. Nr. 0101/0072:160)
DPK	INICIJATORIUS	SAULIUS LEINARTAS ALMA LEINARTIENĖ		DOKUMENTO PAVADINIMAS Pagrindinis brėžinys M 1:500 DOKUMENTO ŽYMUO 2018 - DUN_DPK - 01
		Lapas	Lapų	Laida
		1	1	0