


Planuojamos teritorijos vieta			Privalomieji teritorijos naudojimo reglamentai										Papildomi teritorijos naudojimo reglamentai			
Teritorijos (jos dalies) Nr.	Sklypo (jo dalies) Nr.	Sklypo (jo dalies) plotas kv.m	Teritorijos naudojimo tipas	žemės naudojimo paskirtis	žemės naudojimo būdai	Leistinas pastatų aukštis		Užstatymo tankis, %	Užstatymo intensyvumas/tūris tankis	Užstatymo tipas	galimi žemės sklypų dydžiai		priklausomųjų želdynų ir želdinių teritorijų dalys, %	pastatų aukštų skaičius	statinių paskirtys	kiti reglamentai
						nuo žemės paviršiaus, m	altitudė, m				mažiausi, km	didžiausi, km				
1	2	3	4	5	6	7	8	9	10	11	12	13	14	15	16	17
1	16	816	Gyvenamoji teritorija (GG)	kita	G1 Vienbučių ir dvibučių gyvenamųjų pastatų teritorijos	12,00	218,50	31	0,8	Vienbutis blokuotas	0,0400	—	25%	1-3	Vienbutiniai gyvenamieji pastatai	XLIX. Vandentiekio, lietaus ir fekalinės kanalizacijos tinklų ir įrenginių apsaugos zonos. XX. Požeminių vandens telkinių (vandenviečių) apsaugos zonos. V. Aerodromo apsaugos zonos.
17	803	803	Gyvenamoji teritorija (GG)	kita	G1 Vienbučių ir dvibučių gyvenamųjų pastatų teritorijos	12,00	217,80	31	0,8	Vienbutis blokuotas	0,0400	—	25%	1-3	Vienbutiniai gyvenamieji pastatai	XLIX. Vandentiekio, lietaus ir fekalinės kanalizacijos tinklų ir įrenginių apsaugos zonos. XX. Požeminių vandens telkinių (vandenviečių) apsaugos zonos. V. Aerodromo apsaugos zonos.

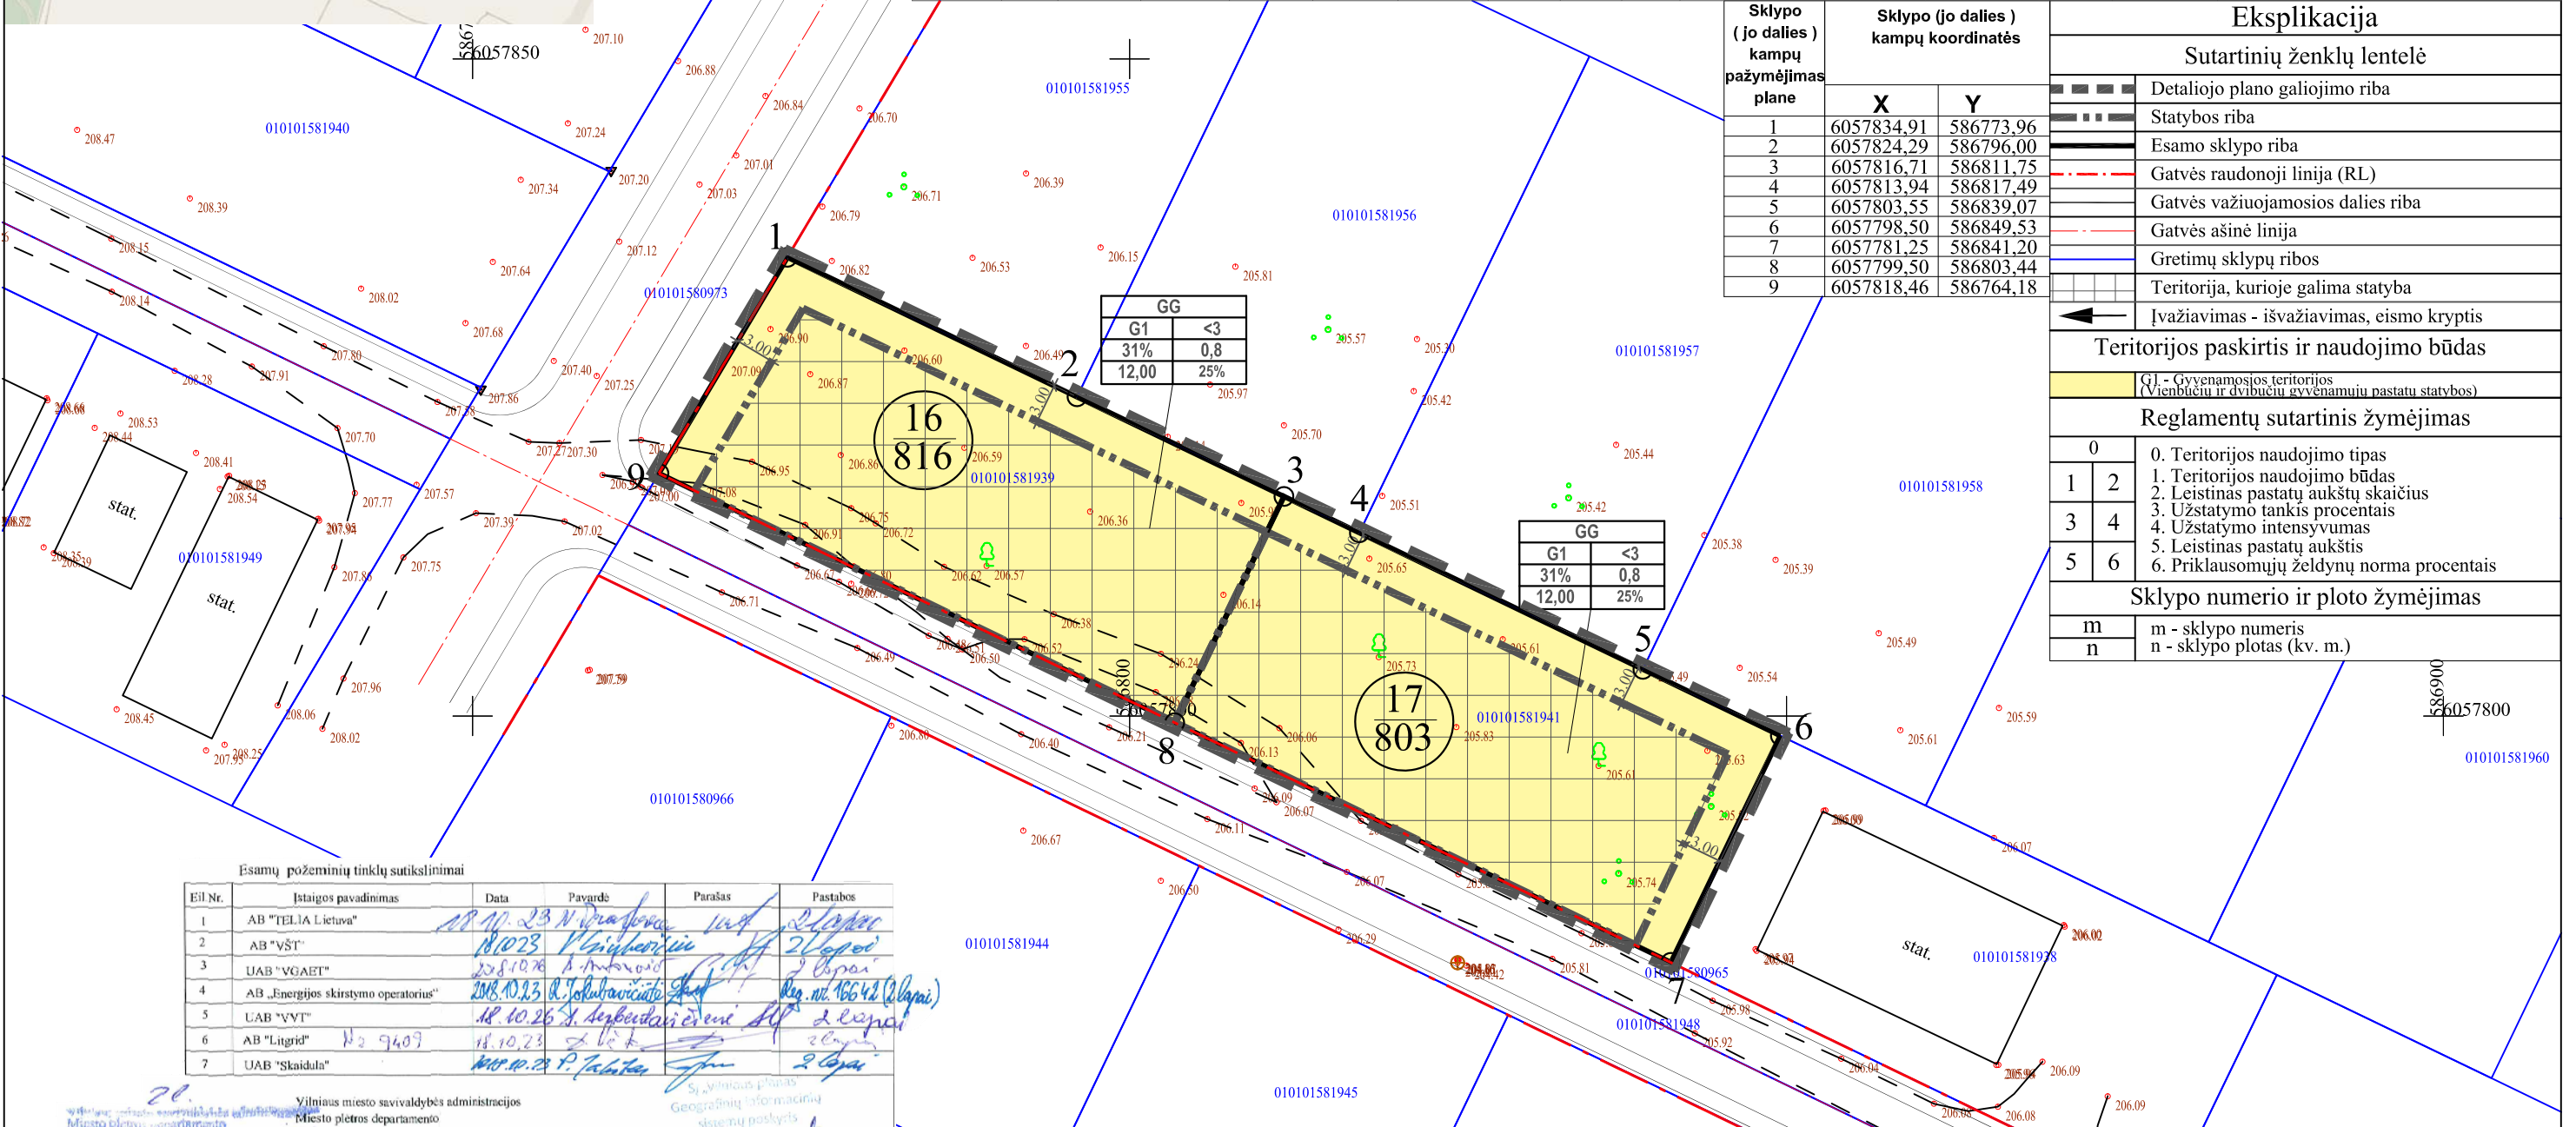

Sklypo (jo dalies) kampų pažymėjimas plane	Sklypo (jo dalies) kampų koordinatės	
	X	Y
1	6057834,91	586773,96
2	6057824,29	586796,00
3	6057816,71	586811,75
4	6057813,94	586817,49
5	6057803,55	586839,07
6	6057798,50	586849,53
7	6057781,25	586841,20
8	6057799,50	586803,44
9	6057818,46	586764,18

Eksplikacija	
Sutartinių ženklų lentelė	
	Detaliojo plano galiojimo riba
	Statybos riba
	Esamo sklypo riba
	Gatvės raudonoji linija (RL)
	Gatvės važiuojamosios dalies riba
	Gatvės ašinė linija
	Gretimų sklypų ribos
	Teritorija, kurioje galima statyba
	Įvažiavimas - išvažiavimas, eisimo kryptis

Teritorijos paskirtis ir naudojimo būdas	
G1 - Gyvenamoji teritorija (Vienbučių ir dvibučių gyvenamųjų pastatų statybos)	
Reglamentų sutartinis žymėjimas	
0	0. Teritorijos naudojimo tipas
1	1. Teritorijos naudojimo būdas
2	2. Leistinas pastatų aukštų skaičius
3	3. Užstatymo tankis procentais
4	4. Užstatymo intensyvumas
5	5. Leistinas pastatų aukštis
6	6. Priklausomųjų želdynų norma procentais
Sklypo numerio ir ploto žymėjimas	
m	m - sklypo numeris
n	n - sklypo plotas (kv. m.)

Esamų požeminių tinklų sutikslinimai					
Eil. Nr.	Istaigos pavadinimas	Data	Pavardė	Parašas	Pastabos
1	AB "TELIA Lietuva"	18.10.23	N. Draževičius	[Signature]	2 lapai
2	AB "VŠT"	18.10.23	P. Pliuškevičius	[Signature]	2 lapai
3	UAB "VGAET"	2018.10.26	A. Ambrozius	[Signature]	2 lapai
4	AB „Energinės skirstymo operatorius“	2018.10.23	R. Štikonas	[Signature]	Reg. nr. 16642 (2 lapai)
5	UAB "VVT"	18.10.26	S. Šturbaitis	[Signature]	2 lapai
6	AB "Litgrid"	18.10.23	S. Šturbaitis	[Signature]	2 lapai
7	UAB "Skaidula"	18.10.23	P. Pliuškevičius	[Signature]	2 lapai

Vilniaus miesto savivaldybės administracijos
Miesto planavimo departamento
Žemės duomenų skyrius

Savininkas: Marius Tenikaitis
Geografinių informacinių sistemų poskylis
Irina Pozdejeva

Koordinatų sistema: LKS-94, Aukščių sistema: LAS07			
Marius Tenikaitis individuali veikla			
Adresas: Verkių g. 29, 09108 Vilnius Mob. tel.: 8-672 53547, El. paštas: tenikmar@gmail.com			
Individualios veiklos pažymėjimo Nr. 062573 (galioja nuo: 2012-03-14)		Kvalifikacijos pažymėjimo Nr. IGVV-369	
Pareigos	Parašas	Data	Objektas:
inžinierius - geodezininkas Marius Tenikaitis	[Signature]	2018-10	Inžinerinis topografinis planas M 1:500
Užsakovas	Obj. nr.	Lapų sk.	Vilniaus m., Kašubų g.
		1/2	

Atest. Nr.	UAB "MEIRISTA"			Sklypų (kad. Nr. 0101/0158:740, 0101/0158:741, 0101/0158:683) Nemėžio k., Naujosios Vilnios seniūnijoje detaliojo plano sprendinių koregavimas sklypuose Kašubų g. 5 ir 7	
	Pareigos	V. Pavardė	Parašas	Data	Laida
TPV0047	PV	G. Meidutė	[Signature]	2019-02	PAGRINDINIS BRĖŽINYS. TERITORIJOS TVARKYMO IR NAUDOJIMO REŽIMO BRĖŽINYS. M1:500
19253	PDV	G. Meidutė	[Signature]	2019-02	
Etapas	Planavimo iniciatorius:				TPD Nr.
DPK	UAB "RINVEST", į.k. 302842911				K-VT-13-19-26
					Lapas
					Lapų
					1
					1