


VILNIAUS MIESTO GATVIŲ, SKVERŲ IR AIKŠČIŲ IŠDĖSTYMO PLANAS M 1 : 2000

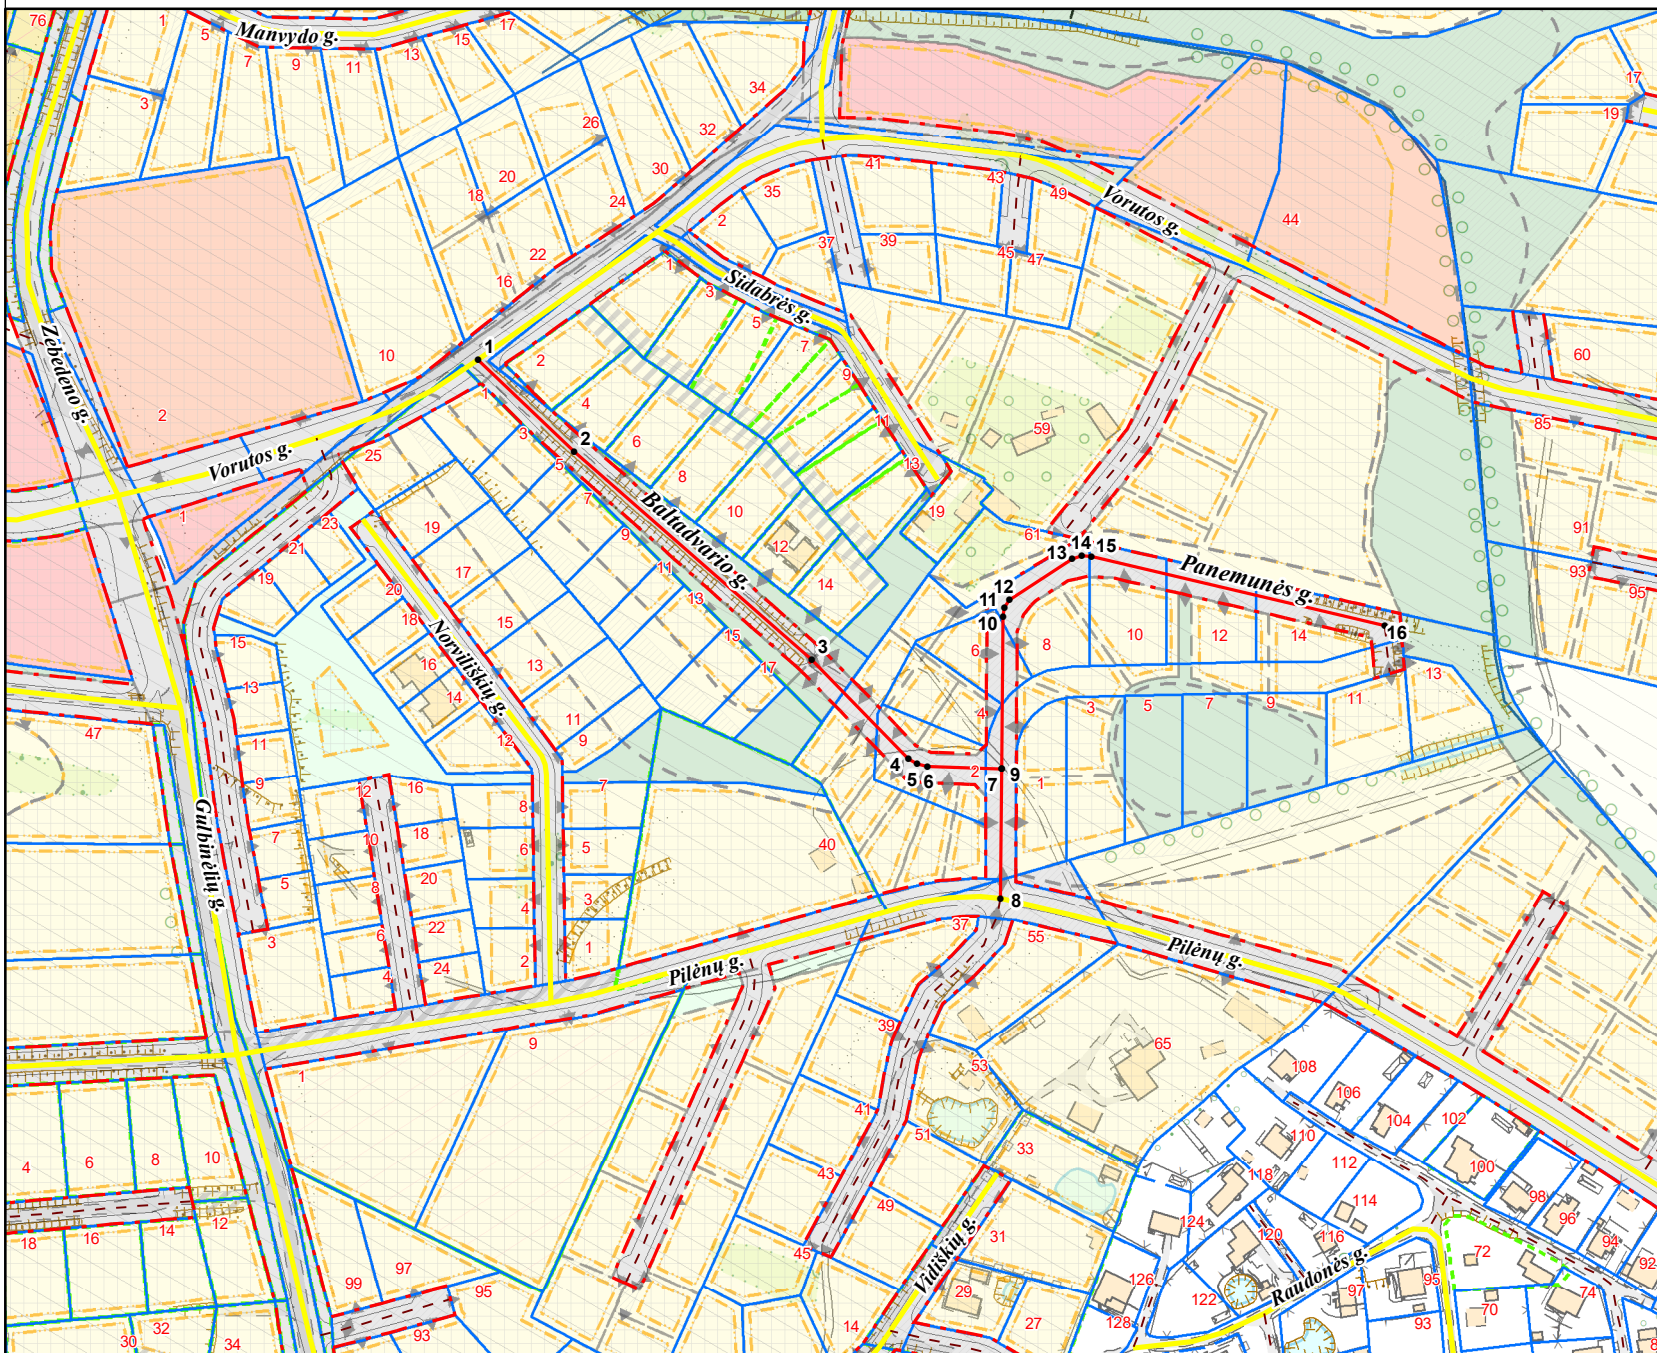

PAVADINIMŲ GATVĖMS, PASTATAMS, STATINIAMS IR KITIEMS OBJEKTAMS SUTEIKIMO, KEITIMO IR ĮTRAUKIMO Į APSKAITĄ TVARKOS APRAŠO 1 PRIEDAS

Vilniaus miesto savivaldybės tarybos
2021 m. _____ d. sprendimo Nr. _____
_____ priedas

Kartografinis pagrindas	KDB 500V
Gatvės taškų koordinacių nustatymo būdas	Grafinis

GATVIŲ TAŠKŲ KOORDINACIŲ ŽINIARAŠTIS

Baltadvario g. - taškų Nr. plane 1 - 7
Panemunės g. - taškų Nr. plane 8 - 16

NR. PLANE	X	Y
1	6072344.991	583633.666
2	6072308.653	583671.915
3	6072226.19	583765.949
4	6072187.059	583804.344
5	6072184.783	583807.885
6	6072183.827	583811.995
7	6072182.801	583841.33
8	6072131.723	583840.974
9	6072182.801	583841.33
10	6072243.256	583841.752
11	6072246.828	583842.414
12	6072250.003	583844.398
13	6072266.01	583869.269
14	6072267.333	583872.973
15	6072267.068	583876.942
16	6072239.684	583993.094

KEIČIAM ADRESAI:

Panemunės g. adresai Nr. 1, 2, 3, 4, 5, 6, 7, 8, 9, 10, 11, 12, 13, 14

PATEIKIA:
Vilniaus miesto savivaldybės administracijos
Žemės tvarkymo ir administravimo skyriaus vedėja

RAIMONDA RUDUKIENĖ

2021. 10