


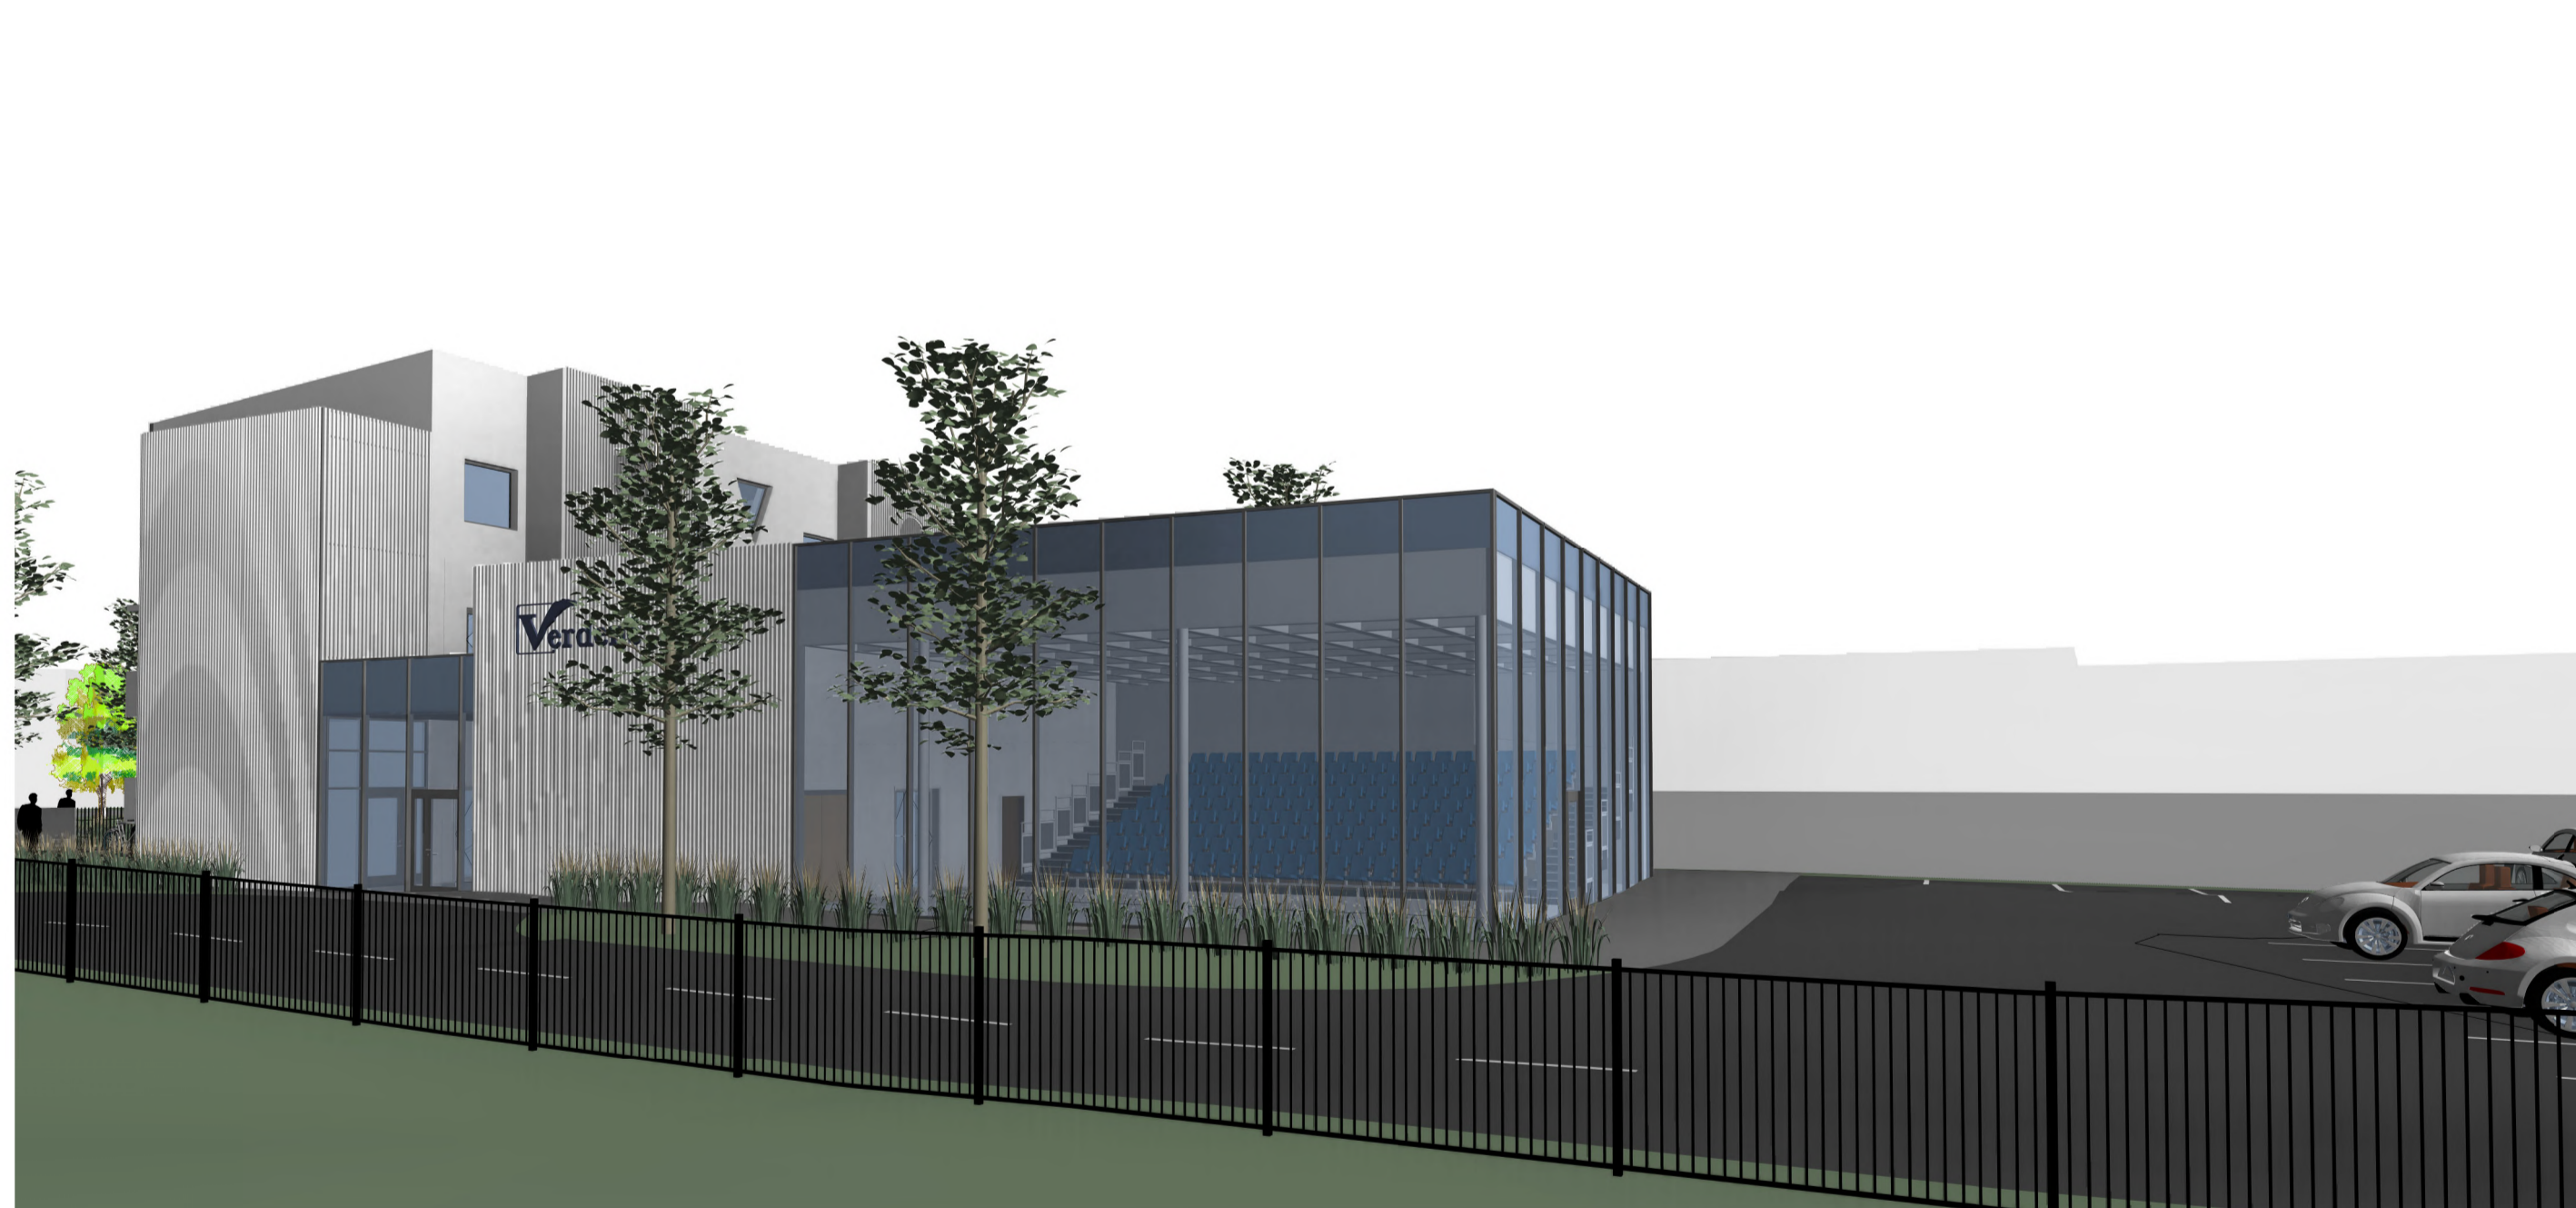

• PASTATO VAIZDAS IŠ ŠIAURĖS VAKARŲ PUSĖS



• PASTATO VAIZDAS IŠ ŠIAURĖS RYTŲ PUSĖS



• PASTATO VAIZDAS IŠ VAKARŲ PUSĖS



• PASTATO VAIZDAS IŠ ŠIAURINĖS PUSĖS

0	2023-03	Projektiniai pasiūlymai
LAIDA	IŠLEIDIMO DATA	LAIDOS STATUSAS IR IŠLEIDIMO PRIEŽASTIS (JEI TAIKOMA)
Bėžinydokumentas yra UAB „Inžinerinė mintis“ ir Užsakovo nuosavybė. Naudoti tikslams nesusijusiems su projektuojamu objektu bei UAB „Inžinerinė mintis“ ir Užsakovo žinios DRAUŽIAMA		
Kval. Dok. Nr.	PROJEKTUOTOJAS UAB „INŽINERINĖ MINTIS“ Laisvės al. 76b, LT-44249 Kaunas Tel. +37068375353, el. p.: projektai@inmintis.lt	STATINIO PROJEKTO PAVADINIMAS: Kultūros paskirties pastato Buivydikių g. 26, Vilniuje, rekonstravimo projektas. Projektiniai pasiūlymai. V8.
20334	SPV T. Burokas	2023-03
0027955	SPVP M. Rauckis	2023-03
A729	PDVIARCH N. K. Pečiūnienė	2023-03
0028883	ARCH E. Pranevičius	2023-03
Kalbos trump.: LT	STATYTOJAS/ŪZSAKOVAS: Vilniaus miesto savivaldybė. I. K. 188710061	DOKUMENTO ŽYMUOJ: 267-2021-PP-SA-09
		LAPAS LAPŲ
		9 10



0	2023-03	Projektiniai pasiūlymai			
LAIDA	IŠLEIDIMO DATA	LAIDOS STATUSAS IR IŠLEIDIMO PRIEŽASTIS (JEI TAIKOMA)			
Bėžinytdokumentas yra UAB „Inžinerinė mintis“ ir Užsakovo nuosavybė. Naudoti tikslams nesusijusiems su projektuojamu objektu be UAB „Inžinerinė mintis“ ir Užsakovo žinio DRAUŽIAMA					
Kval. Dok. Nr.	 <b>UAB „INŽINERINĖ MINTIS“</b> INŽINERINĖ MINTIS Laisvės al. 76b, LT-44249 Kaunas Tel.: +37068375353, el. p.: projektai@inmintis.lt		STATINIO PROJEKTO PAVADINIMAS: Kultūros paskirties pastato Buivydiškių g. 26, Vilniuje, rekonstravimo projektas. Projektiniai pasiūlymai. V8.		
20334	SPV	T. Burokas	2023-03	DOKUMENTO PAVADINIMAS:	Laida
0027955	SPVP	M. Rauckis	2023-03	SKLYPO ORTOGRAFINĖS PROJEKCIJOS	0
A729	PDVIARCH	N. K. Pečiūnienė	2023-03		
0028883	ARCH	E. Pranevičius	2023-03	DOKUMENTO ŽYMUJ:	LAPAS LAPŲ
Kalbos trump.: LT	STATYTOJAS/ŪZSAKOVAS: Vilniaus miesto savivaldybė. I. K. 188710061		267-2021-PP-SA-10		10 10