


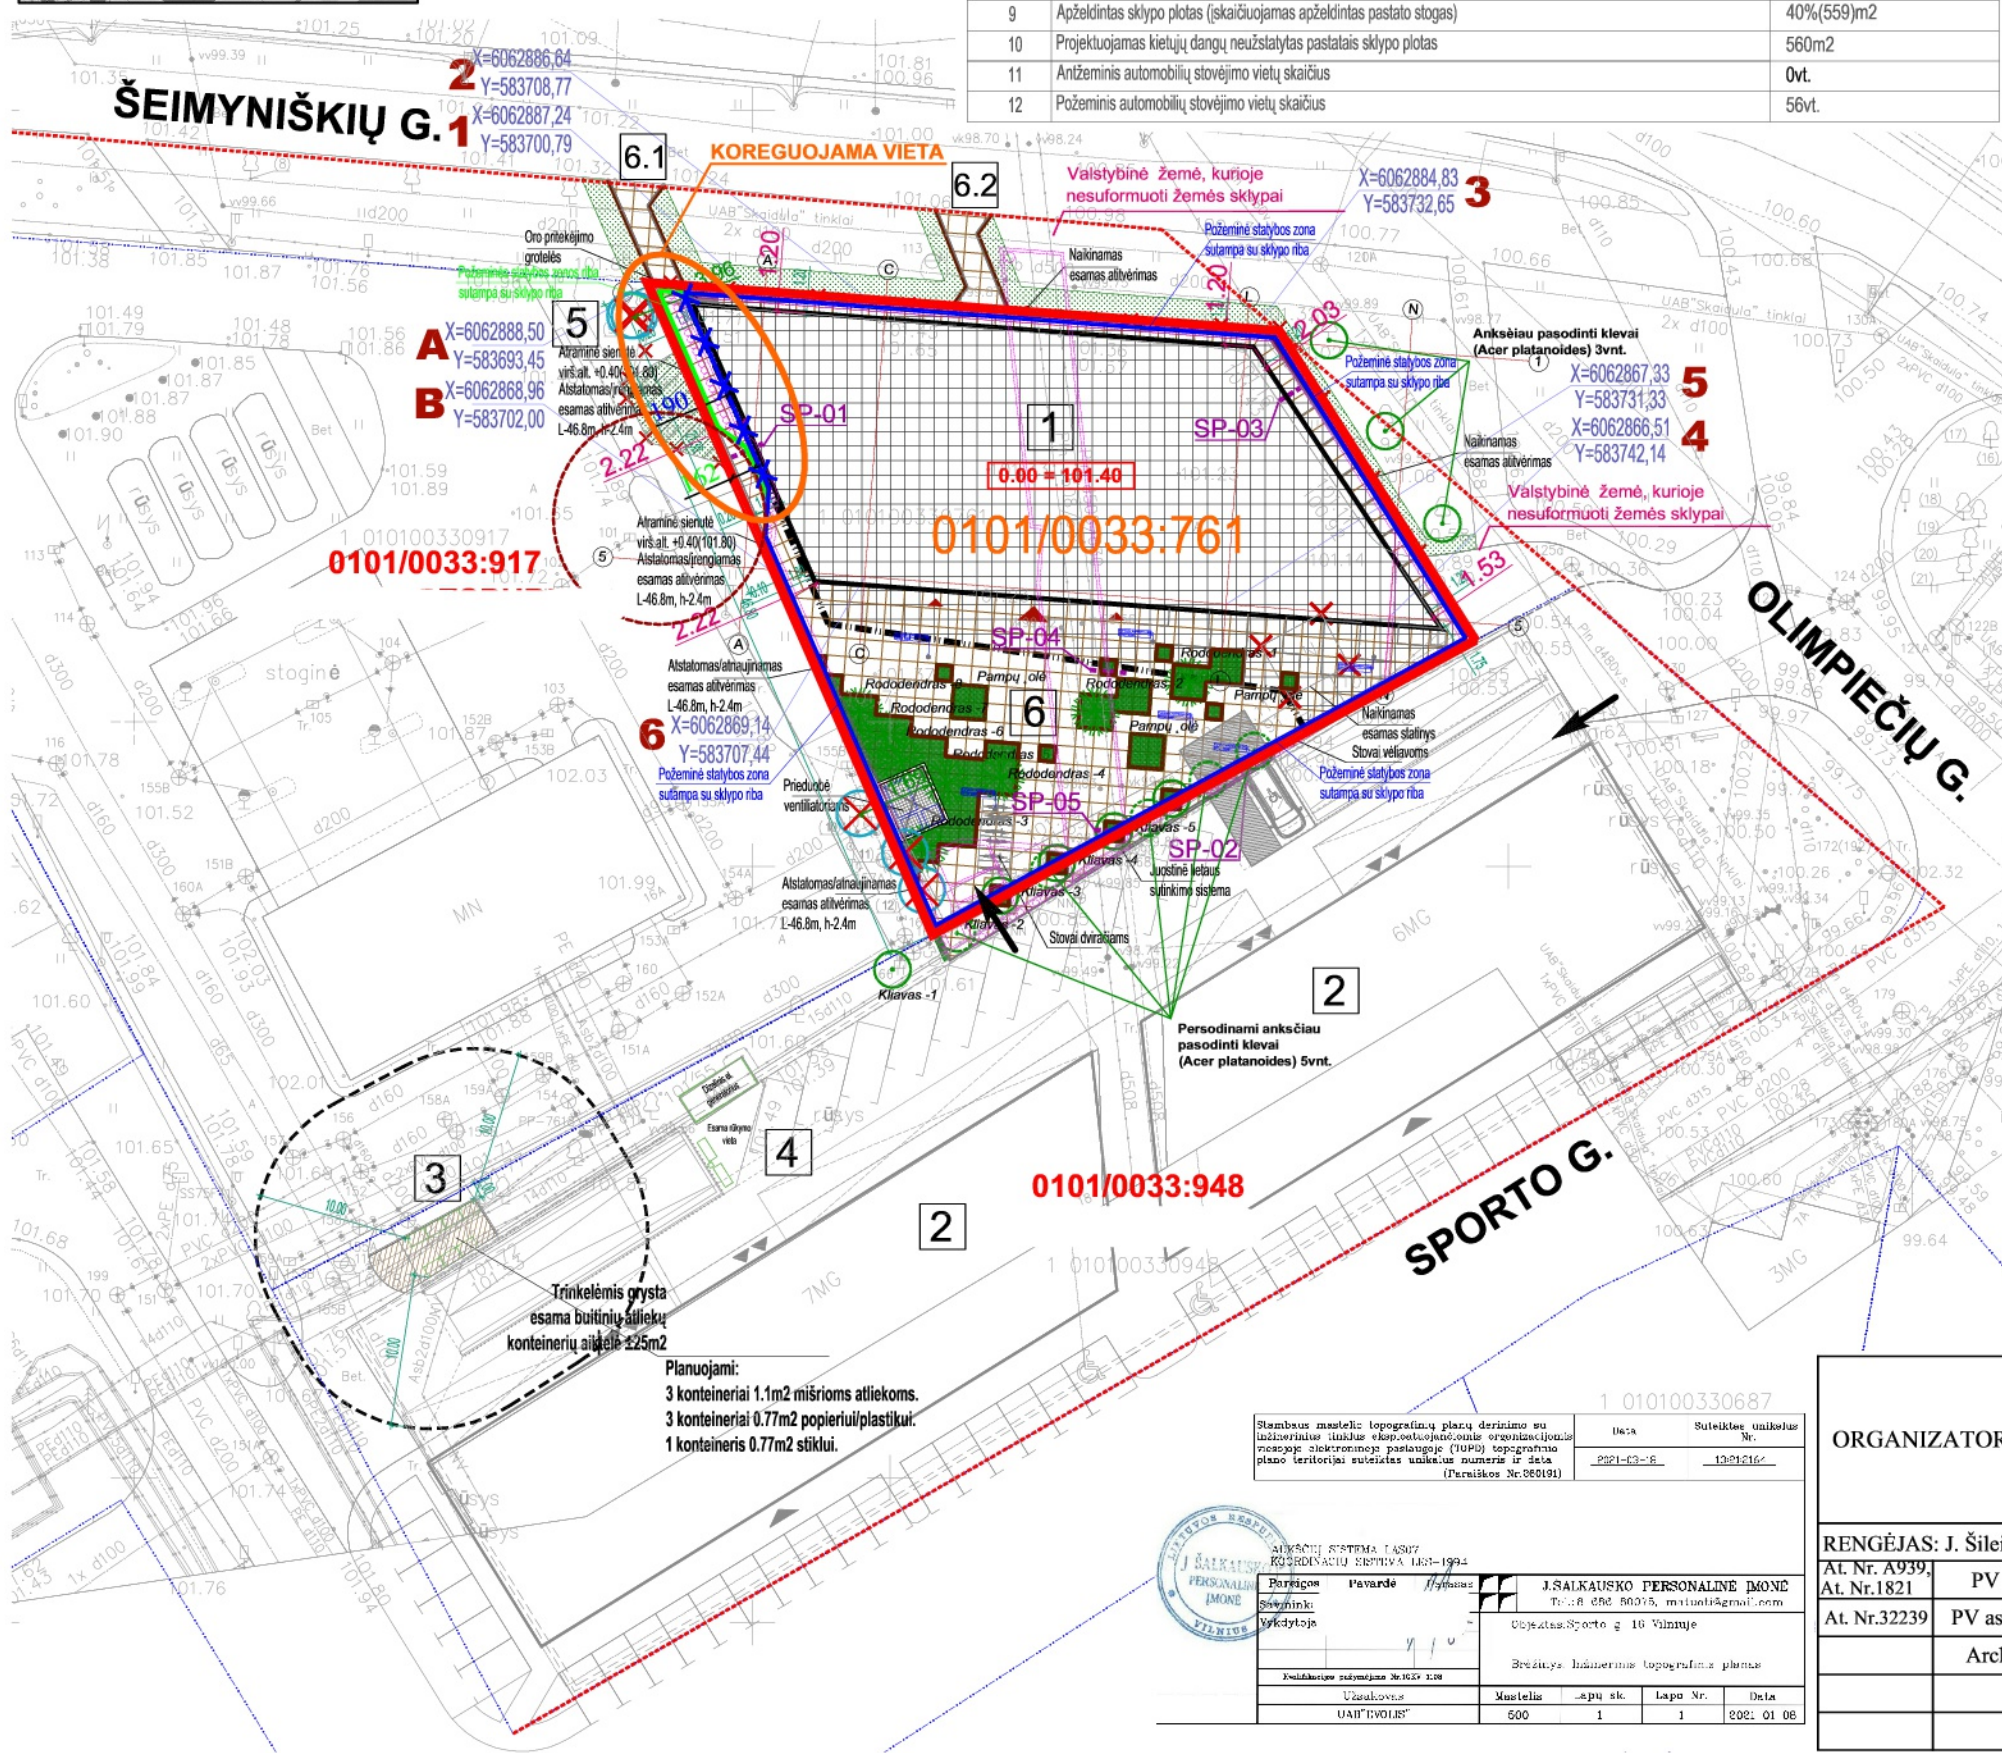

BENDRIEJI RODIKLIAI		
1	Sklypo plotas (kadastro Nr.0101/0032:658)	0.1365ha(1365m ²)
2	Projektuojamo pastato užstatymo plotas	696m ²
3	Užstatymo tankis	51%
4	Sklypo užstatymo intensyvumas	2,5
5	Projektuojamo pastato antžeminė dalis	3410m ²
6	Projektuojamo pastato požeminė dalis	2033m ²
7	Projektuojamo pastato bendrasis plotas	5443m ²
8	Projektuojamo pastato tūris	22210m ³ (6292pd+15915ad)
9	Apželdintas sklypo plotas (skaičiuojamas apželdintas pastato stogas)	40%(559)m ²
10	Projektuojamas kietųjų dangų neužstatytas pastalais sklypo plotas	560m ²
11	Antžeminis automobilių stovėjimo vietų skaičius	0vt.
12	Požeminis automobilių stovėjimo vietų skaičius	56vt.

EKSPLIKACIJA		
Nr.	PAVADINIMAS	PASTABOS
1	Projektuojamas pastatas	
2	Anksčiau suprojektuotas pastatas (esamas) (Leidimas 2011-13-22d. Nr. 153/11-0276)	
3	Anksčiau suprojektuota (esama) buitinių atliekų aikštelė	
4	Anksčiau suprojektuota (esama) rūkymo vieta	
5	Projektuojama atraminė sienutė H-0.4m; L-21.3m	
6	Kiemas (klotas betono plokštėmis) 560m ² ;	6.1 Pėsčiųjų takas 13m ² ; 6.2 Pėsčiųjų takas 15m ²



SUTARTINIAI ŽYMĖJIMAI

- Sklypo ribos
- Kaimyninių sklypų ribos
- Gatvės raudonosios linijos
- Statybos riba
- Esama statybos zona
- Esama požeminė statybos zona
- Naikinama požeminės statybos zonos riba
- Naujai planuojama požeminės statybos zonos riba
- Esami įvažiavimai/išvažiavimai į sklypą
- Skystųjų degalų kolonėlės apsaugos zona – 7 metrų pločio žemės juosta aplink šį įrenginį ir oro erdvė virš jos.
- Griaunami statiniai
- Projektuojamas pastatas
- Esami pastatai
- Šviesaus betono plokštės
- Gėlynas/veja(sklypo ribose)
- Persodinami medžiai
- Sodinami krūmai
- Rododendras -1 Sodinamo augalo trumpinys - kiekis
- Atsodinama veja
- Kertami medžiai

Planuojami:
3 konteineriai 1.1m² mišrios atliekoms.
3 konteineriai 0.77m² popieriui/plastikui.
1 konteineris 0.77m² stiklui.

Stambaus mastelio topografinių planų darinimo su išduotais tinkamais elektroniniais duomenimis (EID) paslaugose elektroninio paslaugų (EIP) topografinio plano teritorijos sutelktas unikalus numeris ir data (Teritorijos Nr.00191)	UkA	Suteiktas, unikalus Nr.
	P21-03-B	13012167



Pavardė	J.ŠALKAUŠKIS		
Pavardė	J.ŠALKAUŠKIS		
Slavinis	J.ŠALKAUŠKIS		
Vykdytojas	J.ŠALKAUŠKIS		
Užsakovo	UAB "GOLIS"		
Užsakovo	Mastelis	Lapų sk.	Lapų Nr.
	500	1	1
			2021.01.08

ORGANIZATORIUS: VMSA DIREKTORIUS		Teritorijos tarp Šeimyniškių, Sporto ir Raitininkų gatvių detaliojo plano, koreguoto sklype Sporto g. 16, kadastro Nr. 0101/0033:761 (reg. Nr. T00088337), požeminės sklypo dalies užstatymo zonos koregavimas	
RENGĖJAS: J. Šilekaitės įmonė, Tel.:865210045, el.paštas: jolita.silekaite@gmail.com			
At. Nr. A939	PV	2022	SKLYPO SUTVARKYMO PLANAS SU KOREGUOJAMA POŽEMINĖS SKLYPO DALIES UŽSTATYMO ZONA
At. Nr.1821			
At. Nr.32239	PV asist.	2022	
	Arch.	2022	
Mastelis	Stadija	Lapas	Lapų
1:500	DP	1	1