



**VILNIAUS MIESTO SAVIVALDYBĖS  
ADMINISTRACIJOS DIREKTORIUS**

**ĮSAKYMAS**

**DĖL LEIDIMO RENGTI TERITORIJOS PRIE VILKPĖDĖS G. IR SAVANORIŲ PR.  
DETALIOJO PLANO SKLYPO NR. 5 KOREGAVIMĄ ŽEMĖS SKLYPE SAVANORIŲ  
PR. 116 (KADASTRO NR. 0101/0052:207) INICIJAVIMO PAGRINDU**

2024 m. birželio d. Nr.  
Vilnius

Vadovaudamasis Lietuvos Respublikos teritorijų planavimo įstatymo 28 straipsnio 1 dalimi ir Kompleksinio teritorijų planavimo dokumentų rengimo taisyklių, patvirtintų Lietuvos Respublikos aplinkos ministro 2014 m. sausio 2 d. įsakymu Nr. D1-8 „Dėl Kompleksinio teritorijų planavimo dokumentų rengimo taisyklių patvirtinimo“, 319 punktu:


1. L e i d ž i u rengti teritorijos prie Vilkpėdės g. ir Savanorių pr. detaliojo plano, patvirtinto Vilniaus miesto savivaldybės tarybos 2004 m. spalio 13 d. sprendimu Nr. 1-538 „Dėl teritorijos prie Vilkpėdės g. ir Savanorių pr. detaliojo plano tvirtinimo“, (TPD Nr. T00055315) sklypo Nr. 5 koregavimą žemės sklype Savanorių pr. 116 (kadastro Nr. 0101/0052:207) teritorijų planavimo proceso inicijavimo pagrindu (pagal pridedamą schemą).

2. N u s t a t a u šiuos planavimo tikslus ir detaliojo plano uždavinius – nekeičiant žemės sklypo paskirties ir naudojimo būdo patikslinti užstatymo intensyvumo dydį ir kitus naudojimo reglamentus vadovaujantis teisės aktų reikalavimais ir Vilniaus miesto savivaldybės teritorijos bendrojo plano sprendiniais.

3. T v i r t i n u planavimo darbų programą detaliojo planavimo dokumentui rengti (pridedama).

Administracijos direktorius

Adomas Bužinskas

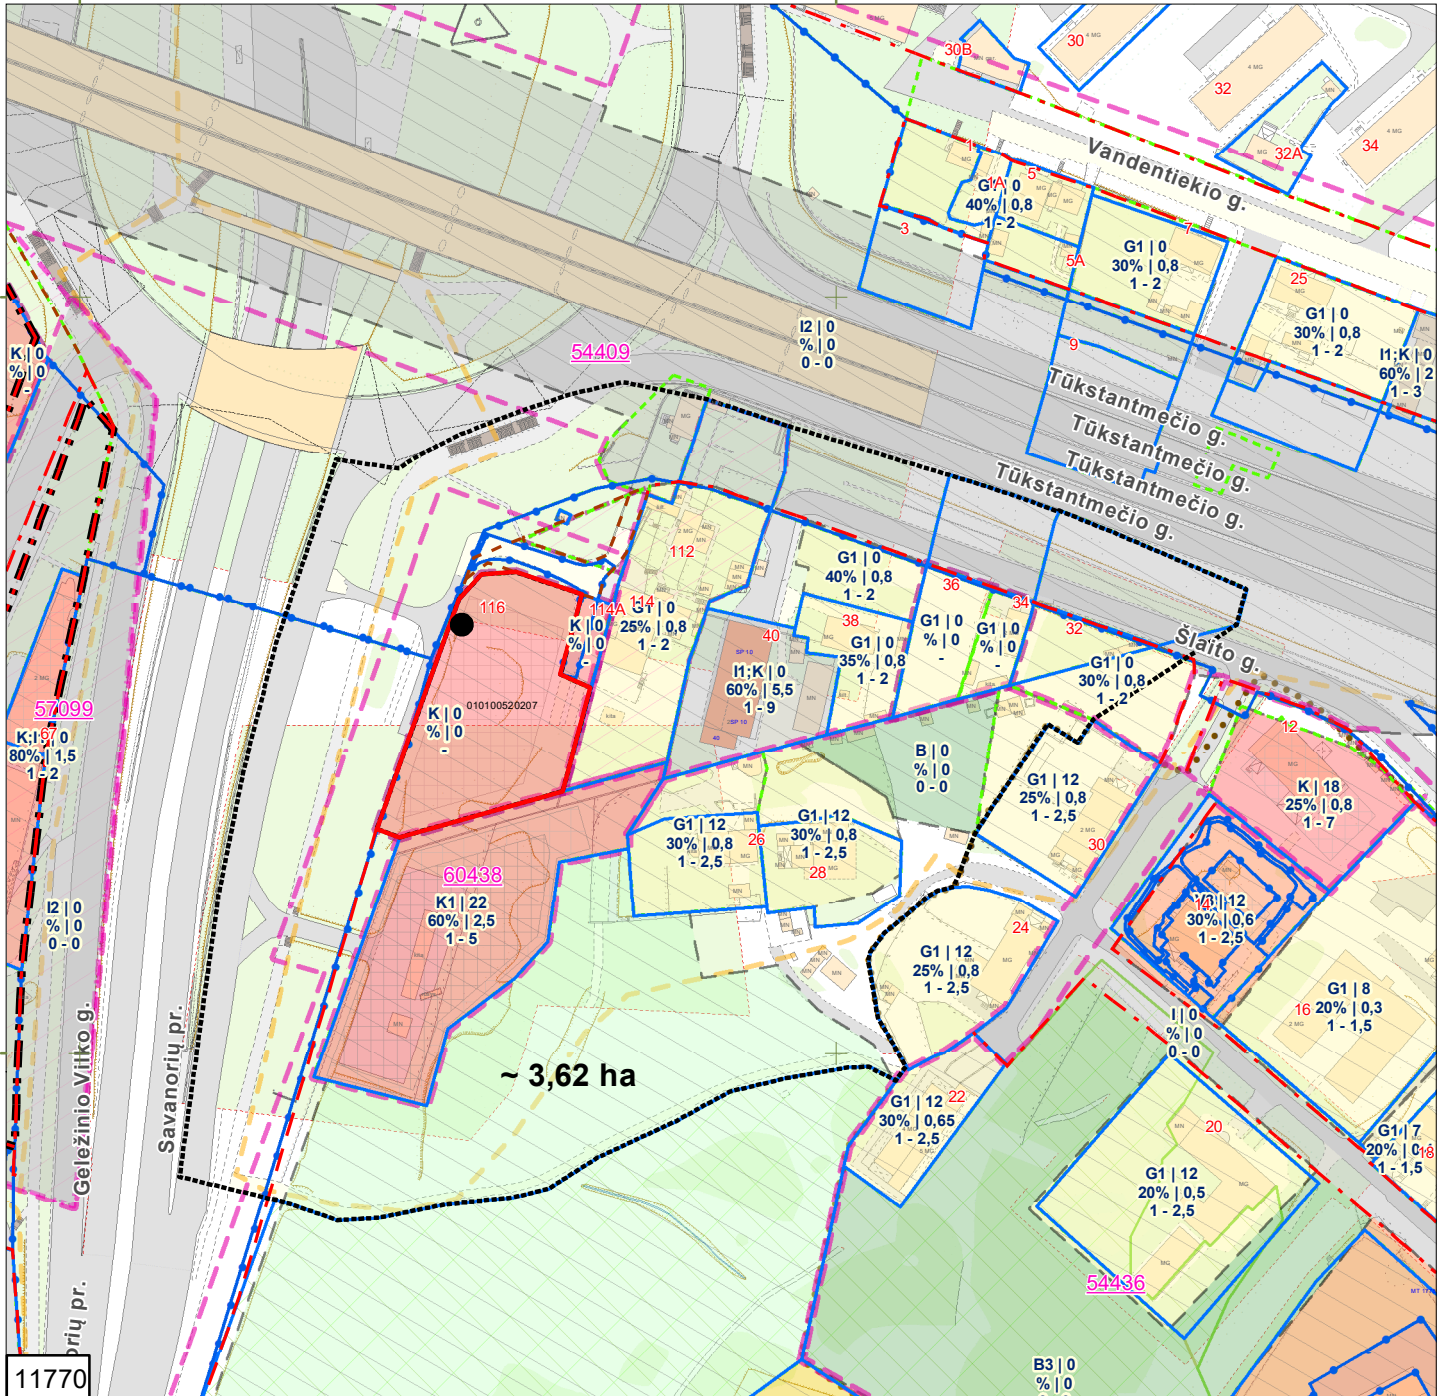

- Sutartiniai ženklai:**
- Registrų c. sklypai
  - Registrų c. (netikslių mat.) sklypai
  - Registrų c. inž. statiniai
  - MPD suformuoti sklypai
  - Saugomos gamtinės teritorijos
  - Saugomos kultūros vertybės
  - Vandenviečių SAZ
  - Valstybiniai miškai
  - Miškų taksaciniai sklypai
  - DP patvirtintos galiojimo ribos
  - DP preliminarios galiojimo ribos
  - FPP patvirtintos galiojimo ribos
  - FPP preliminarios galiojimo ribos
  - DP/FPP sklypai
  - DP/FPP sklypai rengiami
  - DP patvirtintos RL
  - SP patvirtintos RL
  - DP koncepcijų RL
  - Schemos patvirtintos RL
  - DP rengiamos RL
  - SP rengiamos RL
  - Schemos rengiamos RL
  - Esami dviračių takai
  - Projektiniai dviračių takai

M | 0  
% | 0  
0 - 0

55315

~ 3,62 ha

11770


Stendo vieta

PRIEDAS PRIE 2024 m . \_\_\_\_\_ mėn. \_\_\_\_\_ d. \_\_\_\_\_ M 1:1500

OBJEKTAS \_\_\_\_\_

IŠTRAUKĄ PARUOŠĖ: \_\_\_\_\_

SKLYPAS YRA \_\_\_\_\_ SENIŪNIJOJE

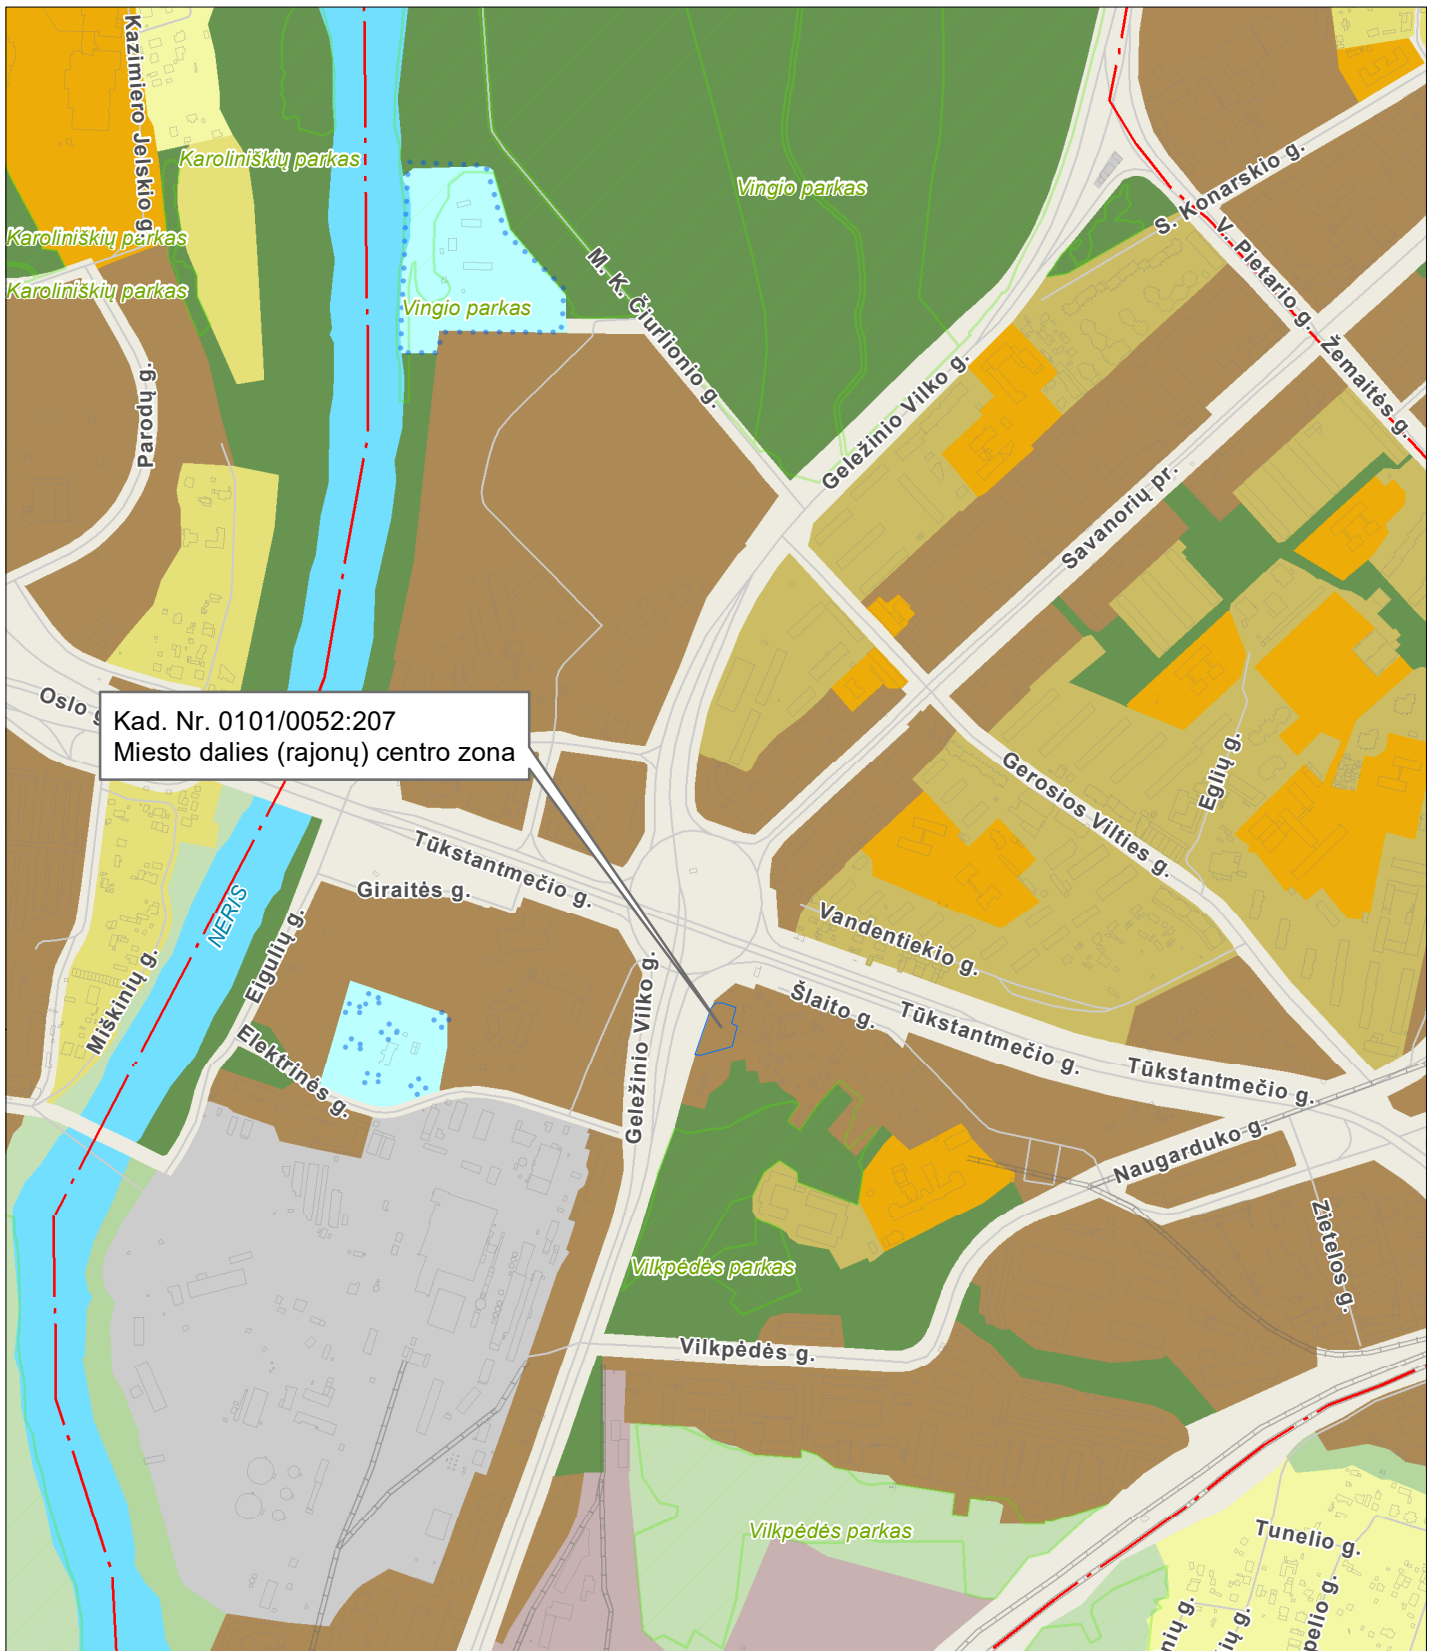

Kad. Nr. 0101/0052:207  
Miesto dalies (rajonų) centro zona

**BENDRASIS PLANAS. PAGRINDINIO BRĖŽINIO FUNKCINIŲ ZONŲ IŠTRAUKA**

TPD registracijos Nr. T00086338  
Galioja nuo 2021-06-08



M 1:10000

© Vilniaus m. savivaldybė 2024-05-10

**Sutartiniai ženklai:**

- VĮ "Registrų centras" sklypai
- Saugomos gamtinės teritorijos
- Vandenviečių SAZ
- Valstybiniai miškai

**Funkcinės zonos**

**Neurbanizuojamos teritorijos FZ**

- Miškų ir miškingų teritorijų zona
- Žemės ūkio teritorijų zona
- Vandenių zona
- Konservacinės teritorijos zona

**Urbanizuotos ir urbanizuojamos teritorijos FZ**

- Gyvenamoji zona:**
  - Ekstensyvaus užstatymo gyvenamoji zona
  - Mažo užstatymo intensyvumo gyvenamoji zona
  - Vidutinio užstatymo intensyvumo gyvenamoji zona
  - Intensyvaus užstatymo gyvenamoji zona
- Centrų zona:**
  - Pagrindinio centro zona
  - Miesto dalies centro zona
  - Specializuotų kompleksų zona

- Paslaugų zona
- Sodininkų bendrijų zona
- Pramonės ir sandėliavimo zona
- Inžinerinės infrastruktūros zona
- Inžinerinės infrastruktūros koridorių zona
- Vandenviečių zona

- Bendro naudojimo erdvių, atskirųjų želdynų zona:
- Intensyviai naudojamų želdynų zona
- Ekstensyviai naudojamų želdynų zona tarpas

PATVIRTINTA:  
Vilniaus m. savivaldybės  
administracijos direktoriaus  
2024 m. \_\_\_\_\_ d. įsakymu Nr.

## **PLANAVIMO DARBŲ PROGRAMA DETALIOJO PLANAVIMO DOKUMENTUI RENGTI**

**1. Planavimo dokumento pavadinimas:** teritorijos prie Vilkpėdės g. ir Savanorių pr. detaliojo plano sklypo Nr. 5 koregavimas žemės sklype Savanorių pr. 116 (kadastro Nr. 0101/0052:207) inicijavimo pagrindu

**2. Planuojama teritorija:** žemės sklypas Savanorių pr. 116 (kadastro Nr. 0101/0052:207).

**3. Planuojamos teritorijos plotas:** 0,2479 ha.

**4. Planavimo organizatorius:** Vilniaus miesto savivaldybės administracijos direktorius, Konstitucijos pr. 3, LT-09601, Vilnius, tel. 8 5 2112616, faks. 8 5 2112222.

**5. Planavimo iniciatorius:** juridinis asmuo.

**6. Rengėjas:** pasirenka planavimo iniciatorius.

**7. Planavimo pagrindas:** Iniciatoriaus prašymas.

**8. Planavimo tikslai ir detaliojo plano uždaviniai:** nekeičiant žemės sklypo paskirties ir naudojimo būdo patikslinti užstatymo intensyvumo dydį ir kitus naudojimo reglamentus vadovaujantis teisės aktų reikalavimais ir Vilniaus miesto savivaldybės teritorijos bendrojo plano sprendiniais.

**9. Papildomi planavimo uždaviniai:** numatyti funkcinius bei kompozicinius ryšius su gretimomis teritorijomis. Numatyti pėsčiųjų, dviračių takų ryšių sistemą, kitas susisiekimo komunikacijas ir joms funkcionuoti reikalingų servitutų poreikį. Nustatyti gatvių raudonųjų linijų ribas ir viešo intereso teritorijų poreikius. Nustatyti aprūpinimo inžineriniais tinklais būdus. Nurodyti urbanistinių struktūrų, urbanistinių erdvių formavimo reikalavimus. Formuoti darnią urbanistinę struktūrą, sprendinius numatyti įvertinus su planuojama teritorija besiribojantį užstatymą, sudėtingą susiekimo mazgą – žiedą. Prireikus, nurodyti nustatytas ir (ar) nustatyti konkrečias Specialiųjų žemės naudojimo sąlygų įstatyme nurodytas teritorijas, kuriose taikomos specialiosios žemės naudojimo sąlygos.

**10. Papildomi reglamentai:** teritorijos tūrinės ir erdvinės kompozicijos, urbanistinių struktūrų ir urbanistinių erdvių formavimo reikalavimai. Viešųjų erdvių (gatvių, pėsčiųjų takų, bendro naudojimo teritorijų ir pan.) išdėstymas. Numatomų susisiekimo komunikacijų (aptarnaujančių gatvių ir pagalbinių gatvių trasų), skirstomųjų tinklų, jiems funkcionuoti reikalingų servitutų išdėstymas. Automobilių saugyklų išdėstymas (būdas). Planuojamos teritorijos aprūpinimo inžineriniais tinklais būdai. Saugotini želdiniai ir (ar) jų grupės. Specialiųjų žemės naudojimo sąlygų įstatyme nurodytos taikomos specialiosios žemės naudojimo sąlygos. Pastatų, formuojančių gatvių užstatymą, aukščio ir gatvių pločio santykio, pastatų tūrių formavimo reikalavimai.

**11. Tyrimai ir galimybių studijos:** atlikti kraštovaizdžio ir (ar) erdvinės struktūros vertinimą, atsižvelgiant planuojamą teritoriją ir jos gretimybes parengti planuojamos ir aplinkinės teritorijos gamtinės ir urbanistinės aplinkos analizę. Parengti medžių inventorizaciją ir arboristinį vertinimą. Vertinti kontekstą, atlikti planuojamo užstatymo vizualinių ryšių su gretimomis teritorijomis ir artimiausia aplinka analizę, vertinant planuojamo užstatymo paskirties bei teritorijos morfotipo įtaką aplinkinei teritorijai, pateikti perspektyvas nuo gatvių, atskleidžiant ir įvertinant numatomo tūrio santykį su aplinkine teritorija, pateikti užstatymo ir gretimybių viziją.

Pagal institucijų planavimo sąlygas - eismo srautų, triukšmo ir vibracijos lygio matavimai ir skaičiavimai atsižvelgiant į besiribojantį Savanorių pr., Tūkstantmečio g. (Pietinį aplinkkelį). Vykdyti kitų institucijų planavimo sąlygų reikalavimus.

- 12. SPAV reikalingumas:** pagal institucijų planavimo sąlygas arba teisės aktų nustatyta tvarka.
- 13. Detaliojo planavimo etapai:** parengiamasis, rengimo ir baigiamasis etapai.
- 14. Detaliojo plano koncepcijos rengimas:** nerengiama.
- 15. Atviras konkursas geriausiai urbanistinei idėjai atrinkti:** nereikalingas.
- 16. Sprendinių nepriklausomas ekspertinis vertinimas:** galimas esant poreikiui.
- 17. Suplanuotų urbanistinių struktūrų vizualizacijos 3D formatu ir maketo parengimas:** Rengėjas turi pateikti formuojamų urbanistinių struktūrų vizualizaciją 3D formatu, maketą ar kitą papildomą informaciją, reikalingą sprendimui dėl detaliojo plano tvirtinimo priimti, šio plano sprendiniams paaiškinti ir (ar) įgyvendinti (arba tai gali būti nurodoma detaliojo plano rengimo sutartyje).
- 18. Viešumo užtikrinimas:** detaliojo plano koregavimo viešumo procedūros atliekamos teisės aktuose nustatyta tvarka. Numatyti papildomas viešinimo procedūras teisės aktų nustatyta tvarka.
- 19. Informacinio (ių) stendo(ų) vieta(os) ir stendo matmenys:** informacinio stendo vietos nurodytos tvirtinamoje miesto plano ištraukoje. Informacinio stendo matmenys nemažesnis nei 1 kv. m., stendų kiekis 1.
- 20. Derinimo procedūra:** detalųjį planą derinti Lietuvos Respublikos teritorijų planavimo dokumentų rengimo ir teritorijų planavimo proceso valstybinės priežiūros informacinėje sistemoje (TPDRIS).
- 21. Planavimo terminai:** 5 metai nuo planavimo sąlygų išdavimo.
- 22. Kiti reikalavimai:** trūkstamus planavimui pradinis duomenis organizatorius paveda surinkti rengėjui. Projektą rengti ant aktualaus topografinio plano, panaudojant M 1:500 – M1:1000 mastelį ir duomenis. Planavimo organizatorius patvirtintą dokumentą turi užregistruoti [www.tpdr.lt](http://www.tpdr.lt).

**DETALŪS METADUOMENYS**

<b>Dokumento sudarytojas (-ai)</b>	Vilniaus miesto savivaldybė 188710061, Konstitucijos pr. 3, LT-09601, Vilnius
<b>Dokumento pavadinimas (antraštė)</b>	DĖL LEIDIMO RENGTI TERITORIJOS PRIE VILKPĖDĖS G. IR SAVANORIŲ PR. DETALIOJO PLANO SKLYPO NR. 5 KOREGAVIMĄ ŽEMĖS SKLYPE SAVANORIŲ PR. 116 (KADASTRO NR. 0101/0052:207) INICIJAVIMO PAGRINDU
<b>Dokumento registracijos data ir numeris</b>	2024-06-21 Nr. 30-1688/24
<b>Dokumento gavimo data ir dokumento gavimo registracijos numeris</b>	–
<b>Dokumento specifikacijos identifikavimo žymuo</b>	ADOC-V1.0
<b>Parašo paskirtis</b>	Pasirašymas
<b>Parašą sukūrusio asmens vardas, pavardė ir pareigos</b>	Adomas Bužinskas, Administracijos direktorius, Administracijos direktorius
<b>Sertifikatas išduotas</b>	ADOMAS BUŽINSKAS, Vilniaus miesto savivaldybės administracija LT
<b>Parašo sukūrimo data ir laikas</b>	2024-06-19 16:32:49 (GMT+03:00)
<b>Parašo formatas</b>	XAdES-X-L
<b>Laiko žymoje nurodytas laikas</b>	2024-06-19 16:32:55 (GMT+03:00)
<b>Informacija apie sertifikavimo paslaugų teikėją</b>	ADIC CA-B, Asmens dokumentu israsymo centras prie LR VRM LT
<b>Sertifikato galiojimo laikas</b>	2023-05-22 10:24:23 – 2026-05-21 10:24:23
<b>Informacija apie būdus, naudotus metaduomenų vientisumui užtikrinti</b>	"Registravimas" paskirties metaduomenų vientisumas užtikrintas naudojant "RCSC IssuingCA, VI Registru centras - i.k. 124110246 LT" išduotą sertifikatą "Dokumentų valdymo sistema Avilys, Vilniaus miesto savivaldybės administracija, į.k. 188710061 LT", sertifikatas galioja nuo 2021-12-20 09:38:49 iki 2024-12-19 09:38:49
<b>Pagrindinio dokumento priedų skaičius</b>	3
<b>Pagrindinio dokumento priedamų dokumentų skaičius</b>	–
<b>Priedamo dokumento sudarytojas (-ai)</b>	–
<b>Priedamo dokumento pavadinimas (antraštė)</b>	–
<b>Priedamo dokumento registracijos data ir numeris</b>	–
<b>Programinės įrangos, kuria naudojantis sudarytas elektroninis dokumentas, pavadinimas</b>	Dokumentų valdymo sistema „Avilys“, versija 3.5.74.2
<b>Informacija apie elektroninio dokumento ir elektroninio (-ių) parašo (-ų) tikrinimą (tikrinimo data)</b>	Atitinka specifikacijos keliamus reikalavimus. Visi dokumente esantys elektroniniai parašai galioja (2024-06-21 09:44:15)
<b>Paieškos nuoroda</b>	–
<b>Papildomi metaduomenys</b>	Nuorašą suformavo 2024-06-21 09:44:15 Dokumentų valdymo sistema „Avilys“