


Teritorijos (jos dalies) Nr.	Sklypo (jo dalies) Nr.	Sklypo (jo dalies) plotas kv.m	Teritorijos naudojimo tipas	žemės naudojimo paskirtis	žemės naudojimo būdai	Privalomieji teritorijos naudojimo reglamentai				Papildomi teritorijos naudojimo reglamentai						
						Leistinas pastatų aukštis nuo žemės paviršiaus, m	altitudė, m	Užstatymo tankis, %	Užstatymo intensyvumas, mas/ tūro tankis	Užstatymo tipas	galimi žemės sklypų dydžiai		priklausomųjų želdynų ir želdinių teritorijų dalys, %	pastatų aukštų skaičius	statinių paskirtys	kiti reglamentai
1	2	3	4	5	6	7	8	9	10	11	12	13				
1	1	1330	Gyvenamoji teritorija (GV)	kita	G1 Vienbučių ir dvibučių gyvenamųjų pastatų teritorijos	12,00	164,50	26	0,4	Sodybinis	0,0400	—	25%	1-3	Vienbučiai / dvibučiai gyvenami pastatai	Vandens tiekimo ir nuotekų, paviršinių nuotekų tvarkymo infrastruktūros apsaugos zonos (III skyrius, X skirsnis). Požeminio vandens vandenviečių apsaugos zonos (VI skyrius, XI skirsnis). Elektros tinklų apsaugos zonos (III skyrius, IV skirsnis). Aerodromo apsaugos zonos (III skyrius, I skirsnis). IS1- kiti servitutai (tarnaujantis) - teisė statyti ir eksploatuoti valymo įrenginius (IS1-19 kv.m.). IS2- kelio ir inžinerinių tinklų servitutas (IS2-109 kv.m.).
	2	1316	Gyvenamoji teritorija (GV)	kita	G1 Vienbučių ir dvibučių gyvenamųjų pastatų teritorijos	12,00	165,00	27	0,4	Sodybinis	0,0400	—	25%	1-3	Vienbučiai / dvibučiai gyvenami pastatai	Vandens tiekimo ir nuotekų, paviršinių nuotekų tvarkymo infrastruktūros apsaugos zonos (III skyrius, X skirsnis). Požeminio vandens vandenviečių apsaugos zonos (VI skyrius, XI skirsnis). Elektros tinklų apsaugos zonos (III skyrius, IV skirsnis). Aerodromo apsaugos zonos (III skyrius, I skirsnis). 2S1- kelio ir inžinerinių tinklų servitutas (2S1-113 kv.m.).

Sklypo (jo dalies) kampų pažymėjimas plane	Sklypo (jo dalies) kampų koordinatės	
	X	Y
1	6053150,68	573066,63
2	6053106,21	573084,44
3	6053087,03	573031,91
4	6053130,33	573014,47
5	6053133,21	573021,85
6	6053135,20	573026,95
7	6053132,27	573028,63
8	6053130,19	573023,06
9	6053104,62	573080,09
10	6053148,98	573062,27
11	6053128,96	573075,33
12	6053127,21	573071,02
13	6053107,95	573023,48

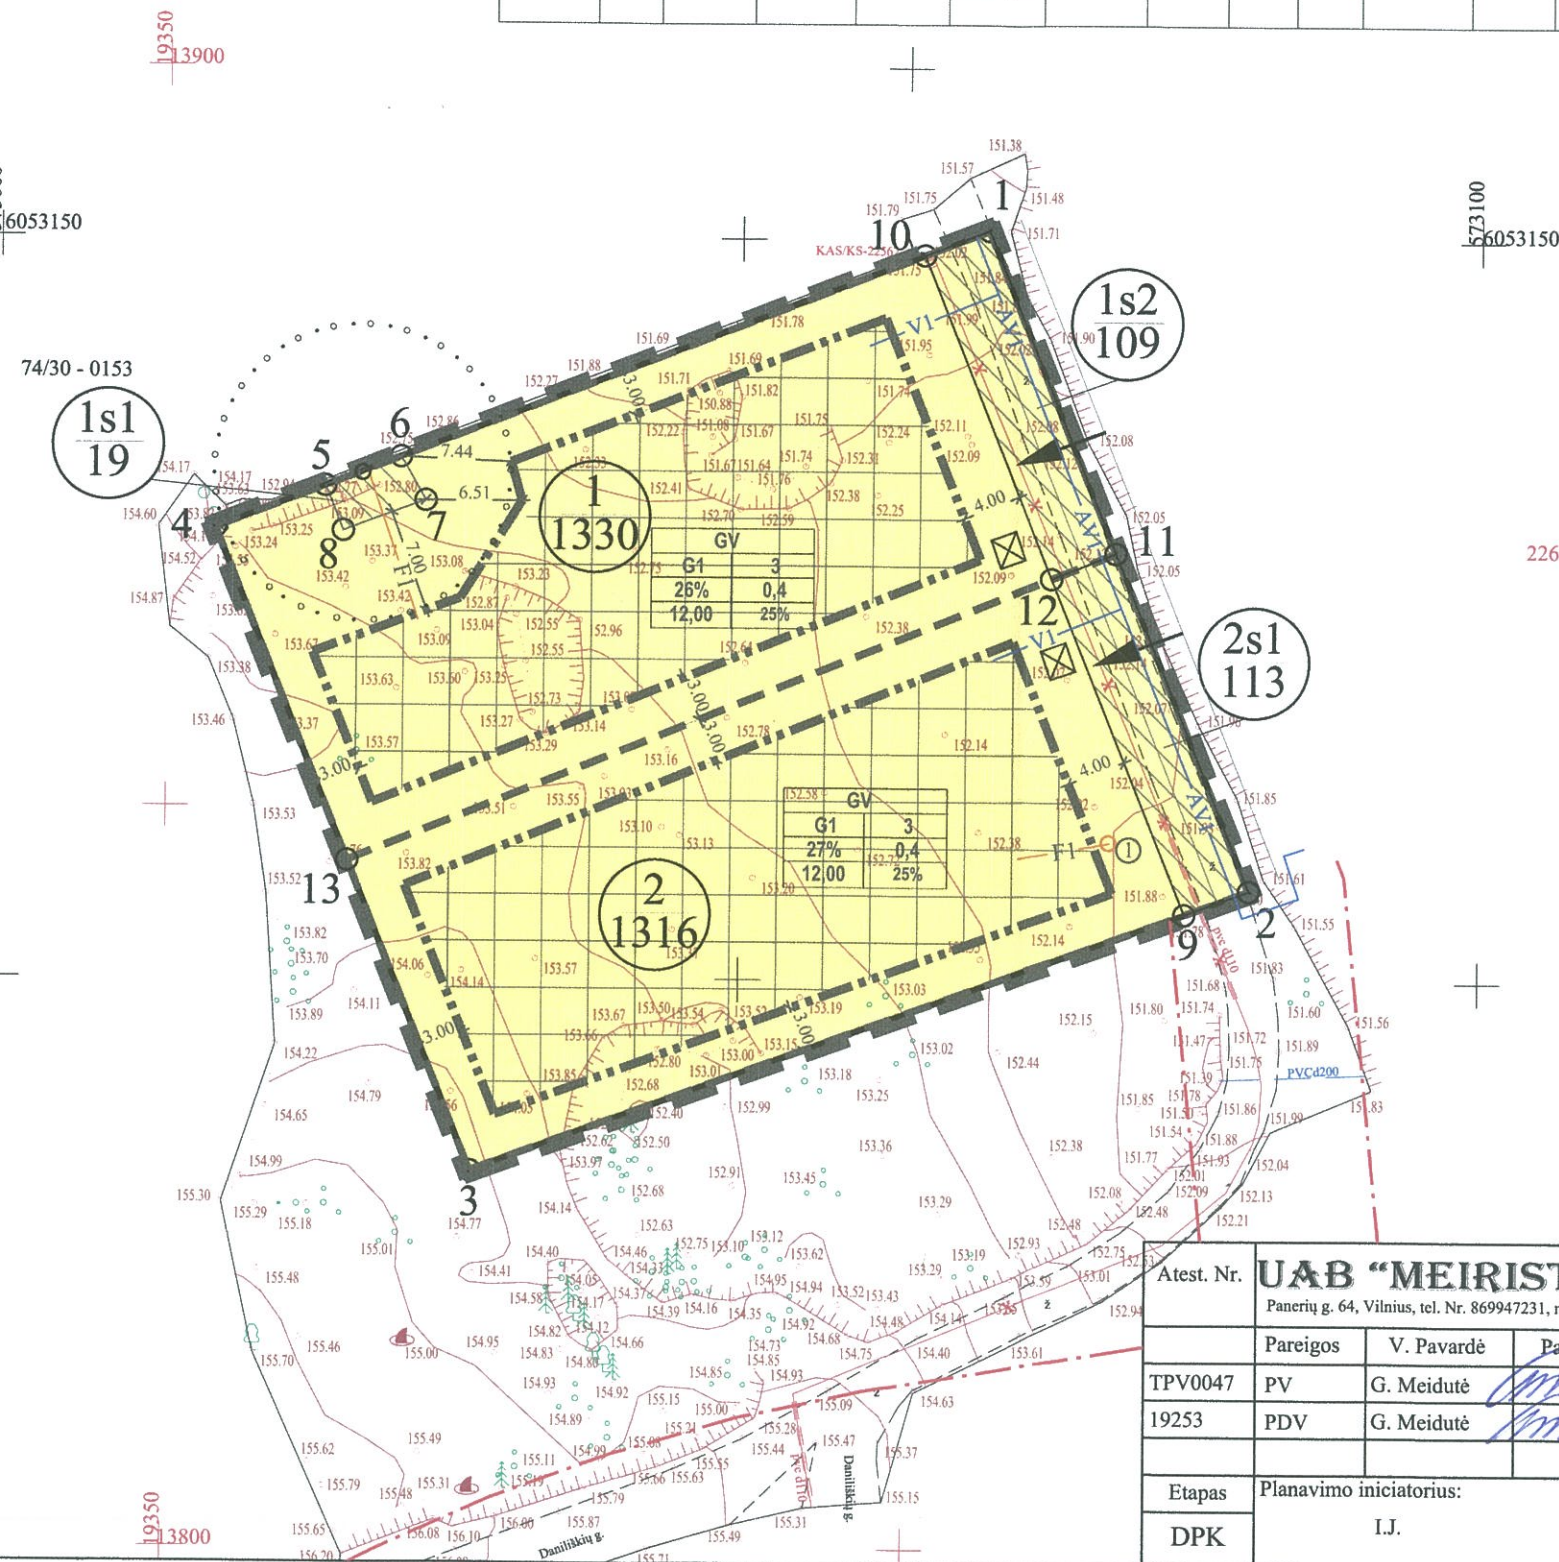

Sutartinių ženklų lentelė	
	Detaliojo plano galiojimo riba
	Statybos riba
	Esamo sklypo riba
	Projektuojamų sklypų riba
	Gatvės važiuojamosios dalies riba
	Gatvės raudonoji linija
	Servitutas
	Teritorija, kurioje galima statyba
	Įvažiavimas - išvažiavimas, eismo kryptis
	AVI - Anksčiau suprojektuotas vandentiekis
	VI - Projektuojami vandentiekio tinklai
	F1 - Projektuojami nuotekų tinklai
	Anksčiau suprojekt. valymo įreng. su filtr. AZ-10m
	Projektuojami valymo įrenginiai
	Atliekų rūšiavimo ir surinkimo aikštelė

Teritorijos paskirtis ir naudojimo būdas	
G1	Gyvenamosios teritorijos (vienbučių ir dvibučių gyvenamųjų pastatų statybos)
Reglamentų sutartinis žymėjimas	
0	0. Teritorijos naudojimo tipas
1	1. Teritorijos naudojimo būdas
2	2. Leistinas pastatų aukštų skaičius
3	3. Užstatymo tankis procentais
4	4. Užstatymo intensyvumas
5	5. Leistinas pastatų aukštis
6	6. Priklausomųjų želdynų norma procentais
Sklypo numerio ir ploto žymėjimas	
m	m - sklypo numeris
n	n - sklypo plotas (kv. m.)

Stambaus mastelio topografinių planų derinimo su inžinerinius tinklus eksploatuojančiomis organizacijomis viešojoje elektroninėje paslaugoje (TOPD) topografinio plano teritorijai suteiktas unikalus numeris ir data.		Data	Suteiktas unikalus Nr.
		2020-04-07	13:20:3333
Marius Tenkaitis individuali veikla Nr. 062573			
Adresas: Verkių g. 29, 09108 Vilnius Mob. tel.: 8-672 53547, Elpaštas: tenikmar@gmail.com			
OBJEKTAS	Inžinerinis topografinis planas M 1:500	Vilniaus m., Daniliškių g.	
COORDINAVIMO SISTEMA:	LKS-94	AUKŠČIŲ SISTEMA: LAS07	
Kvalifikacijos pažymėjimo Nr. 1GKV-369			
GEODEZININKAS	VARDAS IR PAVARDĖ	PARAŠAS	Lapų sk. DATA
	Marius Tenkaitis		1/1 2020-03

Atest. Nr.	UAB "MEIRISTA"			Sklypo Daniliškių kaime (kad. Nr. 0101/0161:242) detaliojo plano sprendinių koregavimas sklype Daniliškių k., Vilniuje (kad. Nr. 0101/0161:1612)	
	Paneurių g. 64, Vilnius, tel. Nr. 869947231, meiristaub@gmail.com				
	Pareigos	V. Pavardė	Parašas	Data	Laida
TPV0047	PV	G. Meidutė		2020-04	0
19253	PDV	G. Meidutė		2020-04	
Etapas	Planavimo iniciatorius:				
DPK	I.J.				
				331-DP-2019	Lapas Lapų
					1 1

PAGRINDINIS BRĖŽINYS. TERITORIJOS TVARKYMO IR NAUDOJIMO REŽIMO BRĖŽINYS.
M1:500