

2.7p 1.1p. 1

VILNIAUS MIESTO GATVIŲ IŠDĖSTYMO PLANAS M 1 : 6000

PAVADINIMŲ GATVĖMS, PASTATAMS, STATINIAMS IR KITIMS OBJEKTAMS SUTEIKIMO, KEITIMO IR ITRAUKIMO Į APSKAITĄ TVARKOS APRAŠO I PRIEDAS


Vilniaus miesto savivaldybės tarybos 2016 m. \_\_\_\_\_ d. sprendimo Nr. \_\_\_\_\_ priedas

Kartografinis pagrindas	KDB 500V
Gatvės taškų koordinatų nustatymo būdas	Grafinis

GATVIŲ TAŠKŲ KOORDINACIŲ ŽINIARAŠTIS

Jono Karolio Chodkovičiaus g. - taškų Nr. plane 1 - 11  
 Medilo g. - taškų Nr. plane 12 - 18  
 Šventeliskių g. - taškų Nr. plane 19 - 28

NR. PLANE	X	Y
1	6069730,63	579150,34
2	6069613,04	579157,09
3	6069568,15	579155,33
4	6069488,34	579148,9
5	6069389,05	579142,77
6	6069329,46	579143,58
7	6069288,28	579138,99
8	6069253,52	579134,97
9	6069208,2	579129,85
10	6069155,45	579118,12
11	6069109,73	579110,59
12	6069109,73	579110,59
13	6069144,39	578969,69
14	6069158,69	578912,02
15	6069178,22	578822,69
16	6069183,88	578803,74
17	6069192,96	578780,84
18	6069214,31	578730,81
19	6068807,34	579285,68
20	6068820,08	579288,73
21	6068824,21	579288,41
22	6068828,26	579286,33
23	6068858,4	579265,02
24	6068964,11	579190,39
25	6068974,86	579182,69
26	6069015,91	579153,29
27	6069084,46	579106,54
28	6069109,73	579110,59

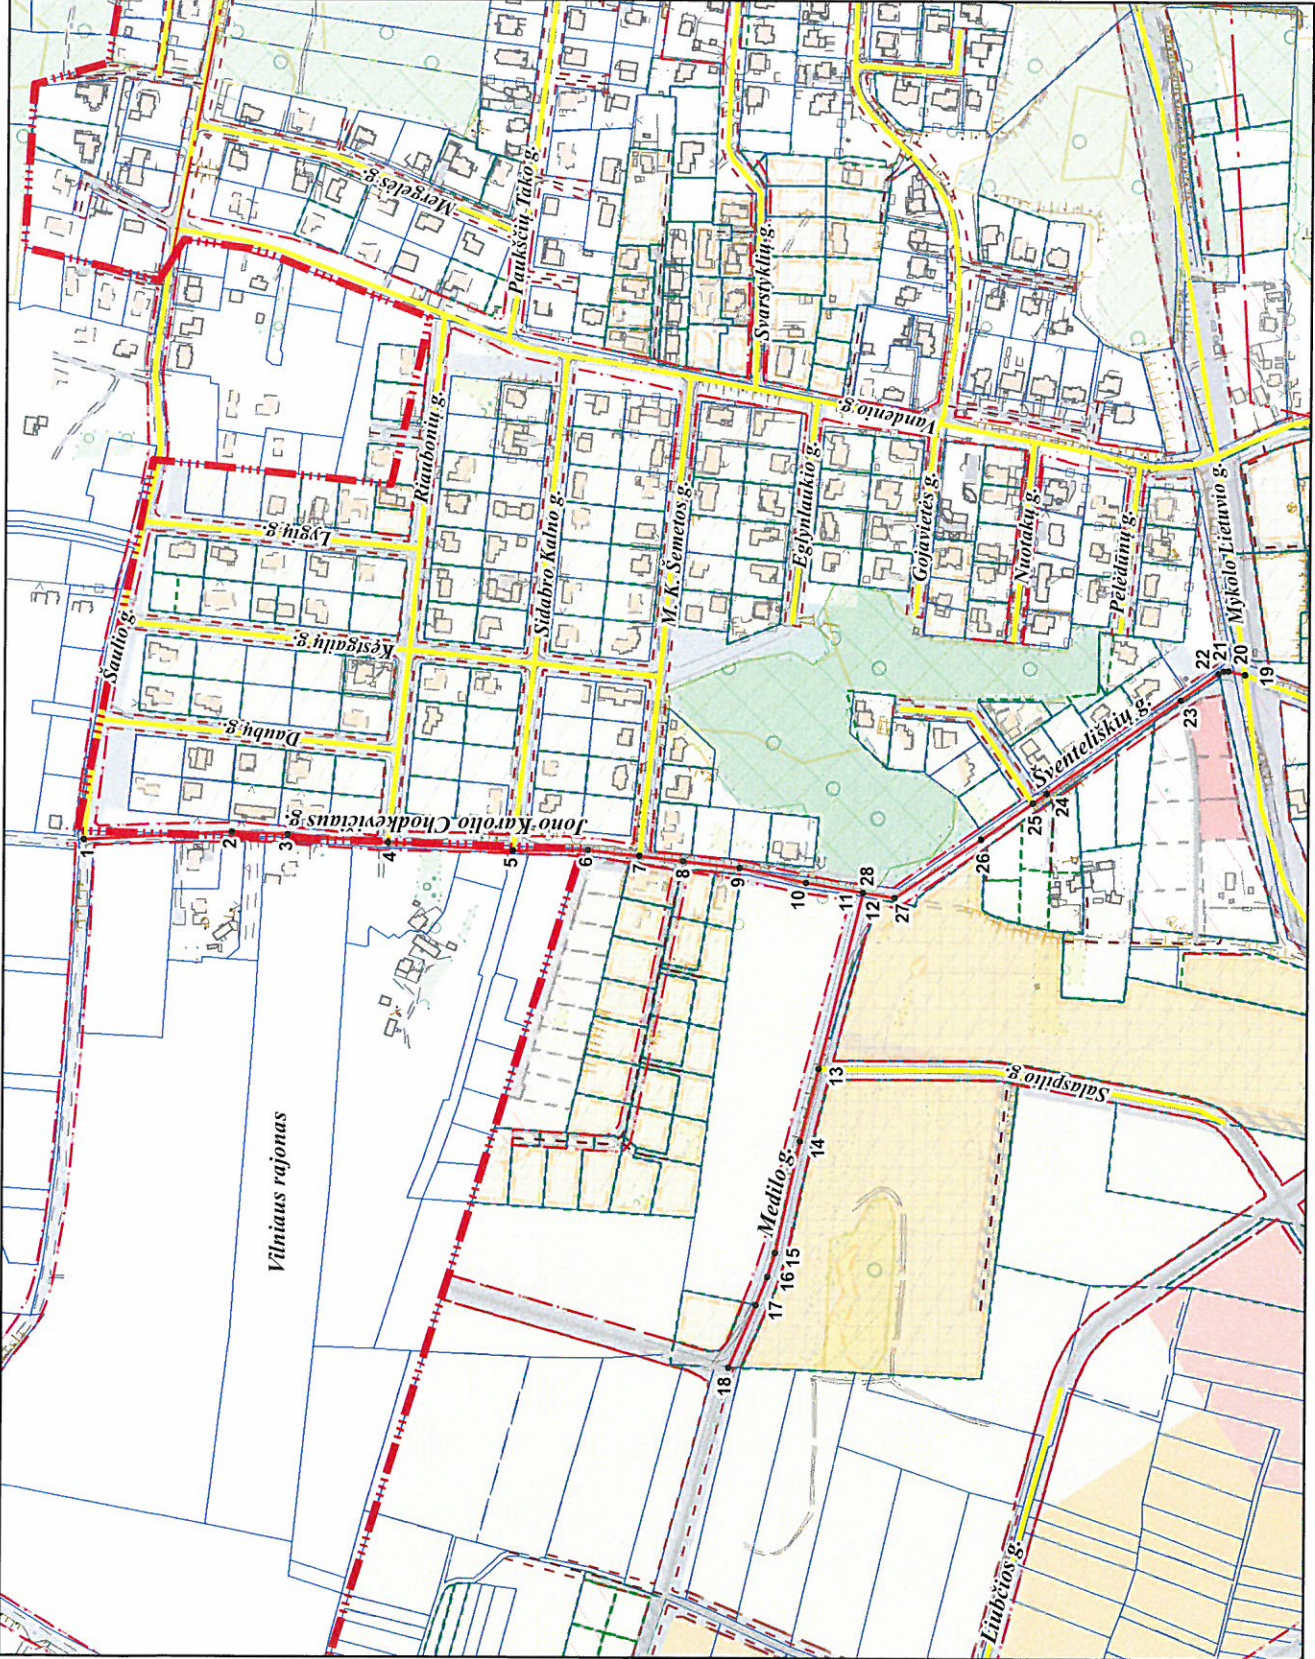

PATEIKIA:  
 Vilniaus miesto savivaldybės administracijos  
 Miesto plėtros departamento direktoriaus pavaduotoja